


CONSTRUCTION D'UN BATIMENT
ARTISANAL ET ADMINISTRATIF

PROPRIETE DE LA
SI SIGBEL SA


COMMUNE DE CUGY

PLAN 2^{ème} étage

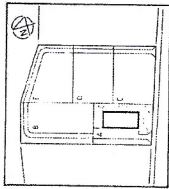

N° 24-50 05
Echelle : 1/50
DATE : 27/04/1986

Christian MORICI
Architecte
10001 LAUSANNE
Suisse

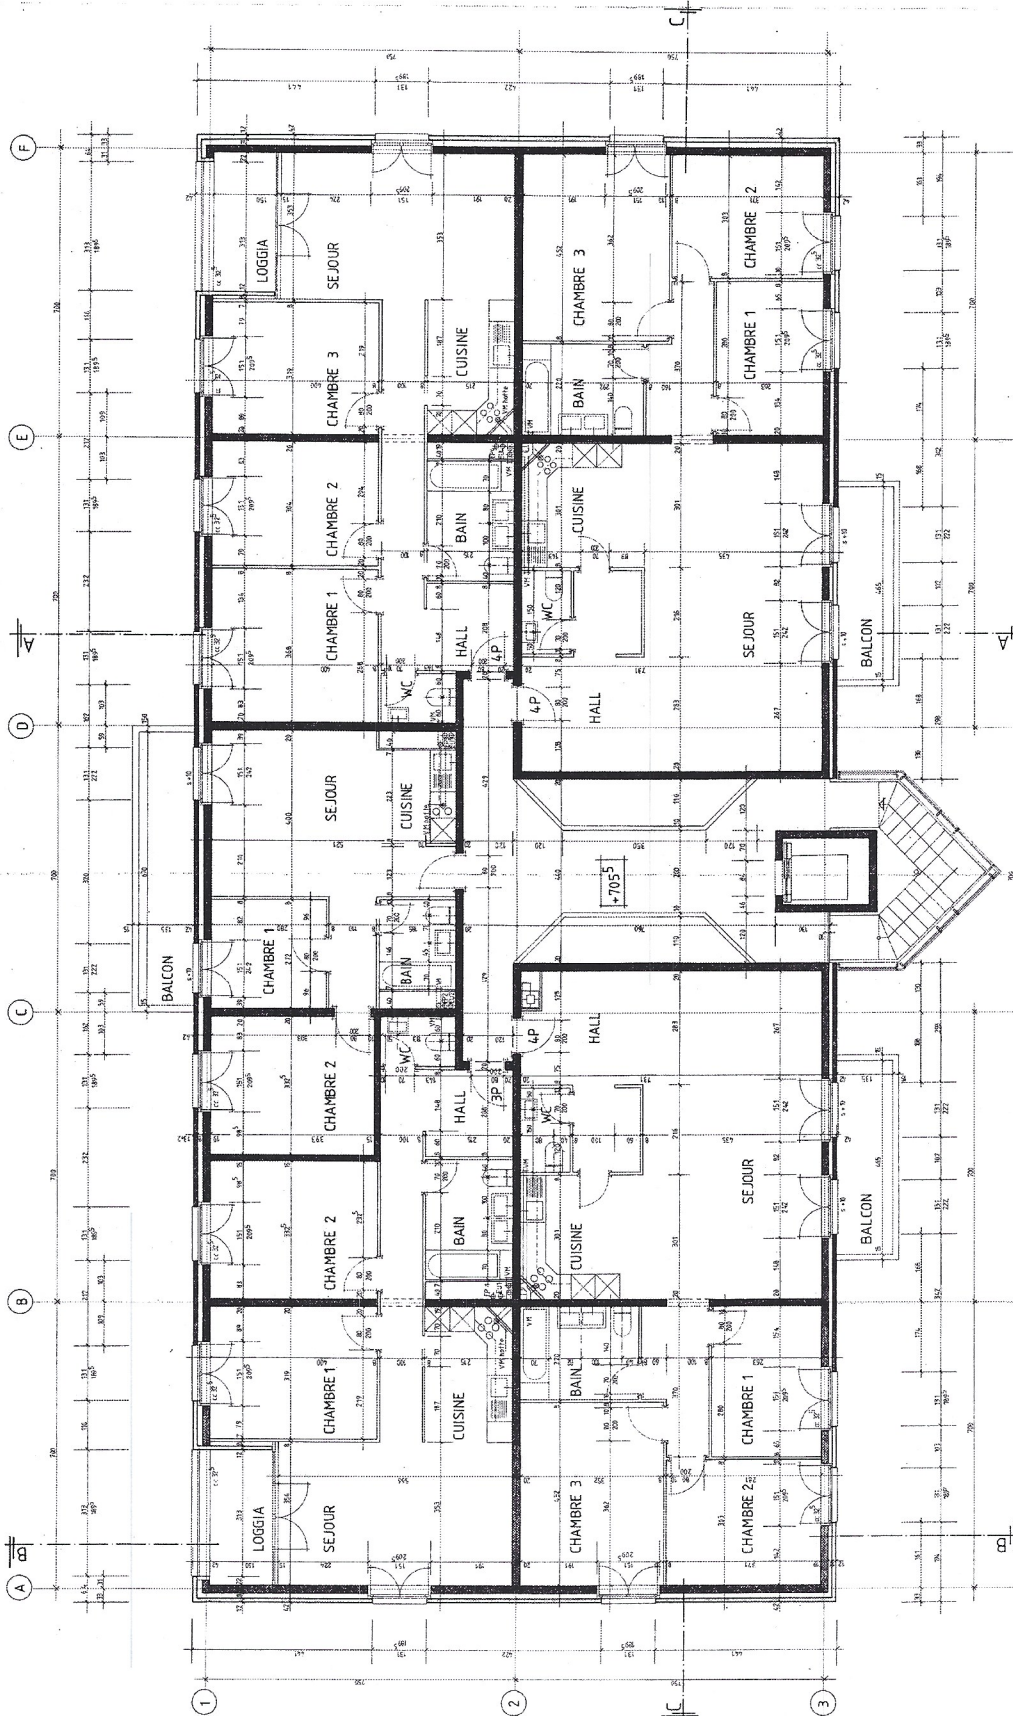


CONSTRUCTION D'UN SAUPEMENT
ARTISANAL ET ADMINISTRATIF

PROPRIETE DE LA
SI SIGEBEL SA


COMMUNE DE CUGY


PLAN 1^{er} étage

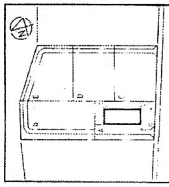

N° 24-50.04
ECHELLE : 1/50
DATE : 27.04.1988

CHIFFRE MOYEN
ARCHITECTE
1821 LAUSANNE
Téléphone 01.22.22.22

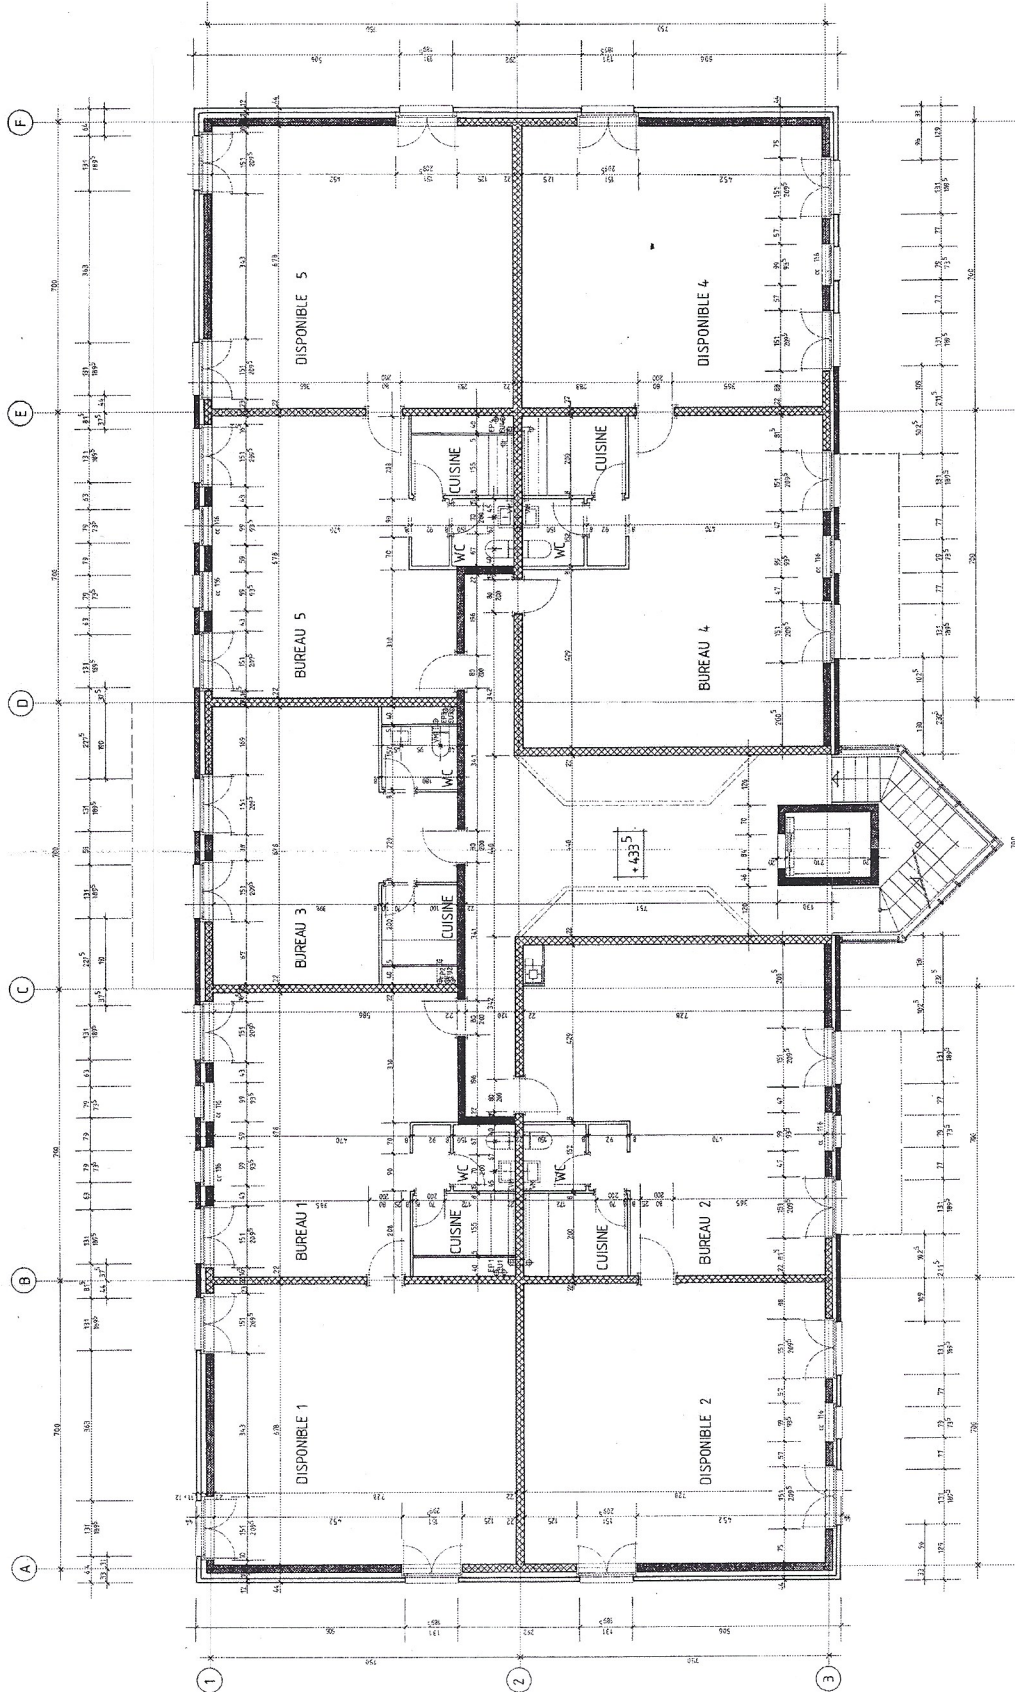

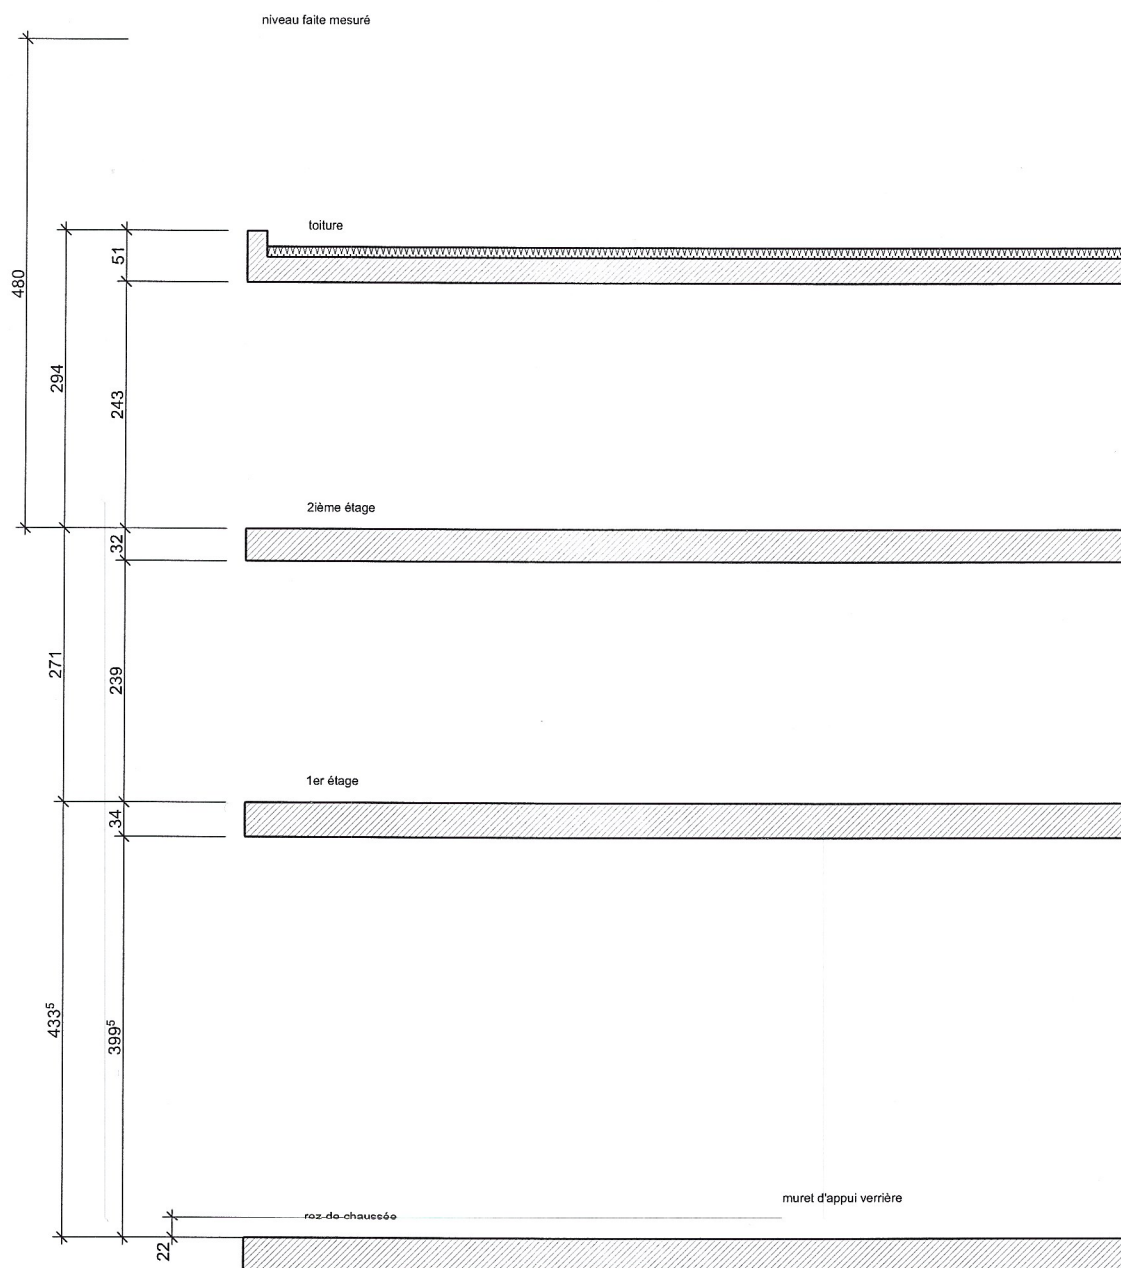


niveaux 1/50

Ouvrage : chemin des Dailles 6 Cugy, rénovation de la toiture/verrière		Maître d'ouvrage: Fiduciaire Monachon Sàrl			PLAN/VERFASSEUR: Th. Kummer - architecte EPFL - Orny - 1372 Bavois tel: 021 8667423 - fax: 021 8666149 archikum@bluewin.ch		
N° de plan:	Titre:	Echelle:	Format:	N° de projet:	Destinateur:	Date:	Révision:
01	relevée niveaux	100.00%	A3	2011/6		28.09.11	

COMMUNE DE CUGY

Parcelle n° 683

PLAN DU SOUS - SOL

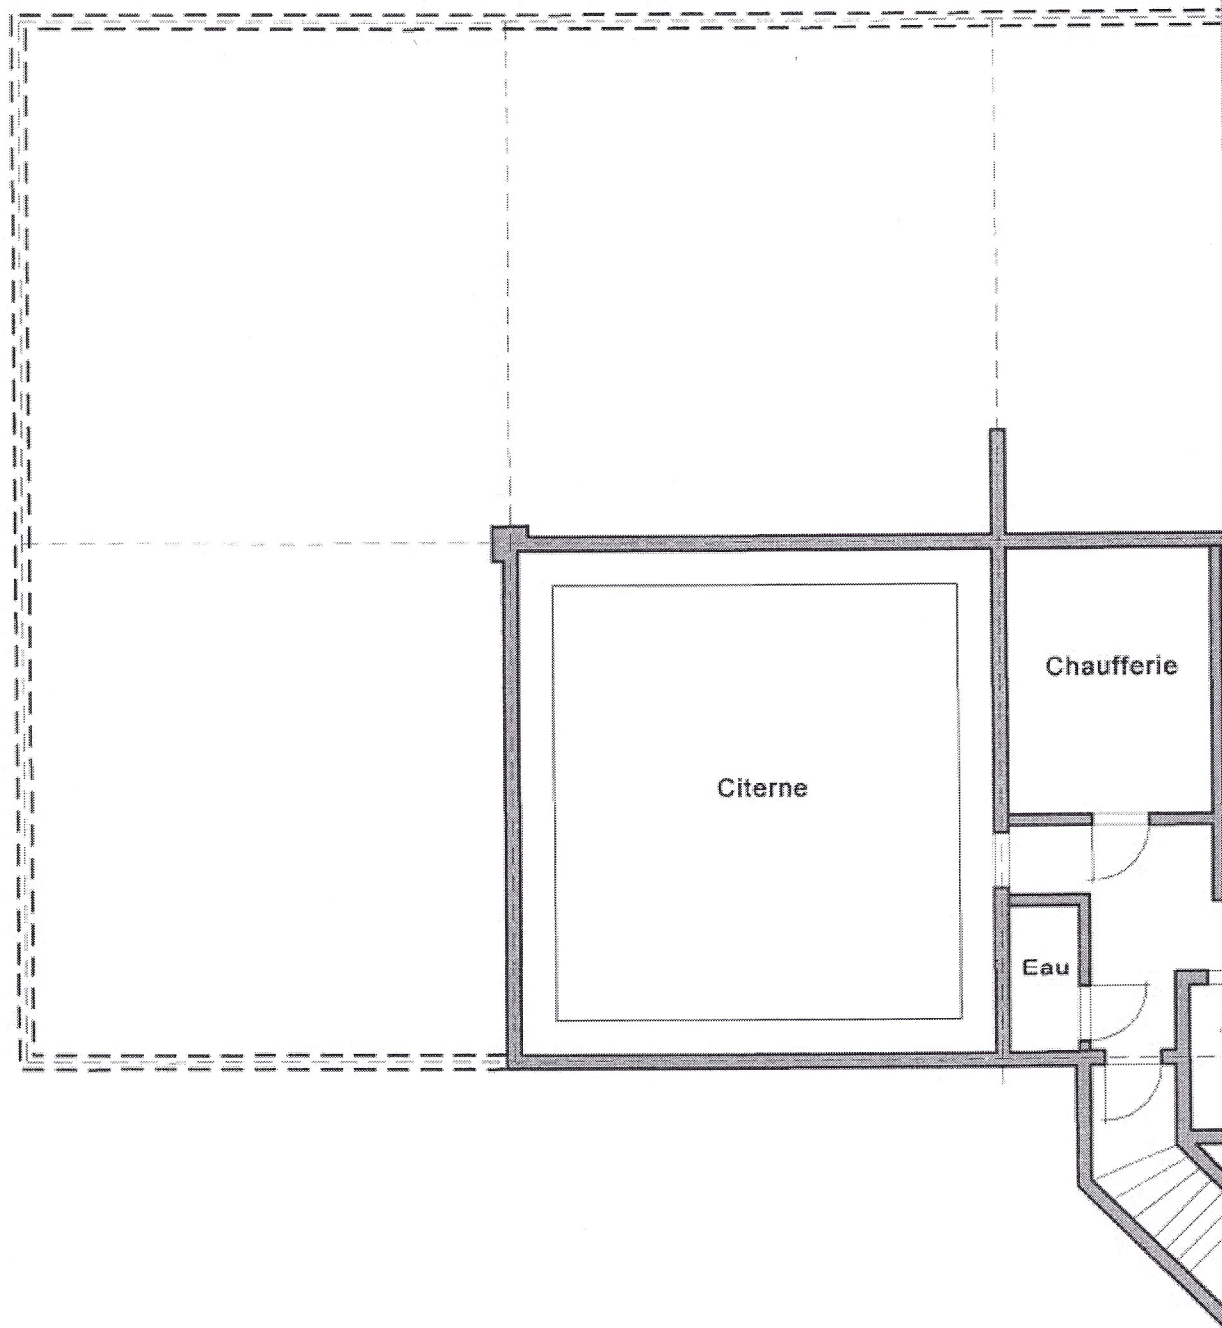

Bernard DELACRETAZ

Ingénieur-géomètre officiel

En Bretigny

1040 SAINT-BARTHELEMY

Téléphone : 021/882'53'73

Télécopie : 021/882'48'73

Mobile : 079/417'11'73

E-MAIL : bdelacretaz@geomatique.ch

Saint-Barthélemy, le 10 mars 2005




1 : 100

CONSTRUCTION D'UN BATIMENT
ARTISANAL ET ADMINISTRATIF

PROPRIETE DE LA
SI SIEBEL SA


COMMUNE DE CUGY

PLAN REZ DE CHAUSSEE

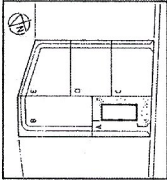

N° 24-50. 03
ECHELLE : 1/150
DATE : 11/04/1988

CHERIEUX MORISQU
11 rue Albert 1
13000 MARSEILLE
Tél. 01 42 20 20 20

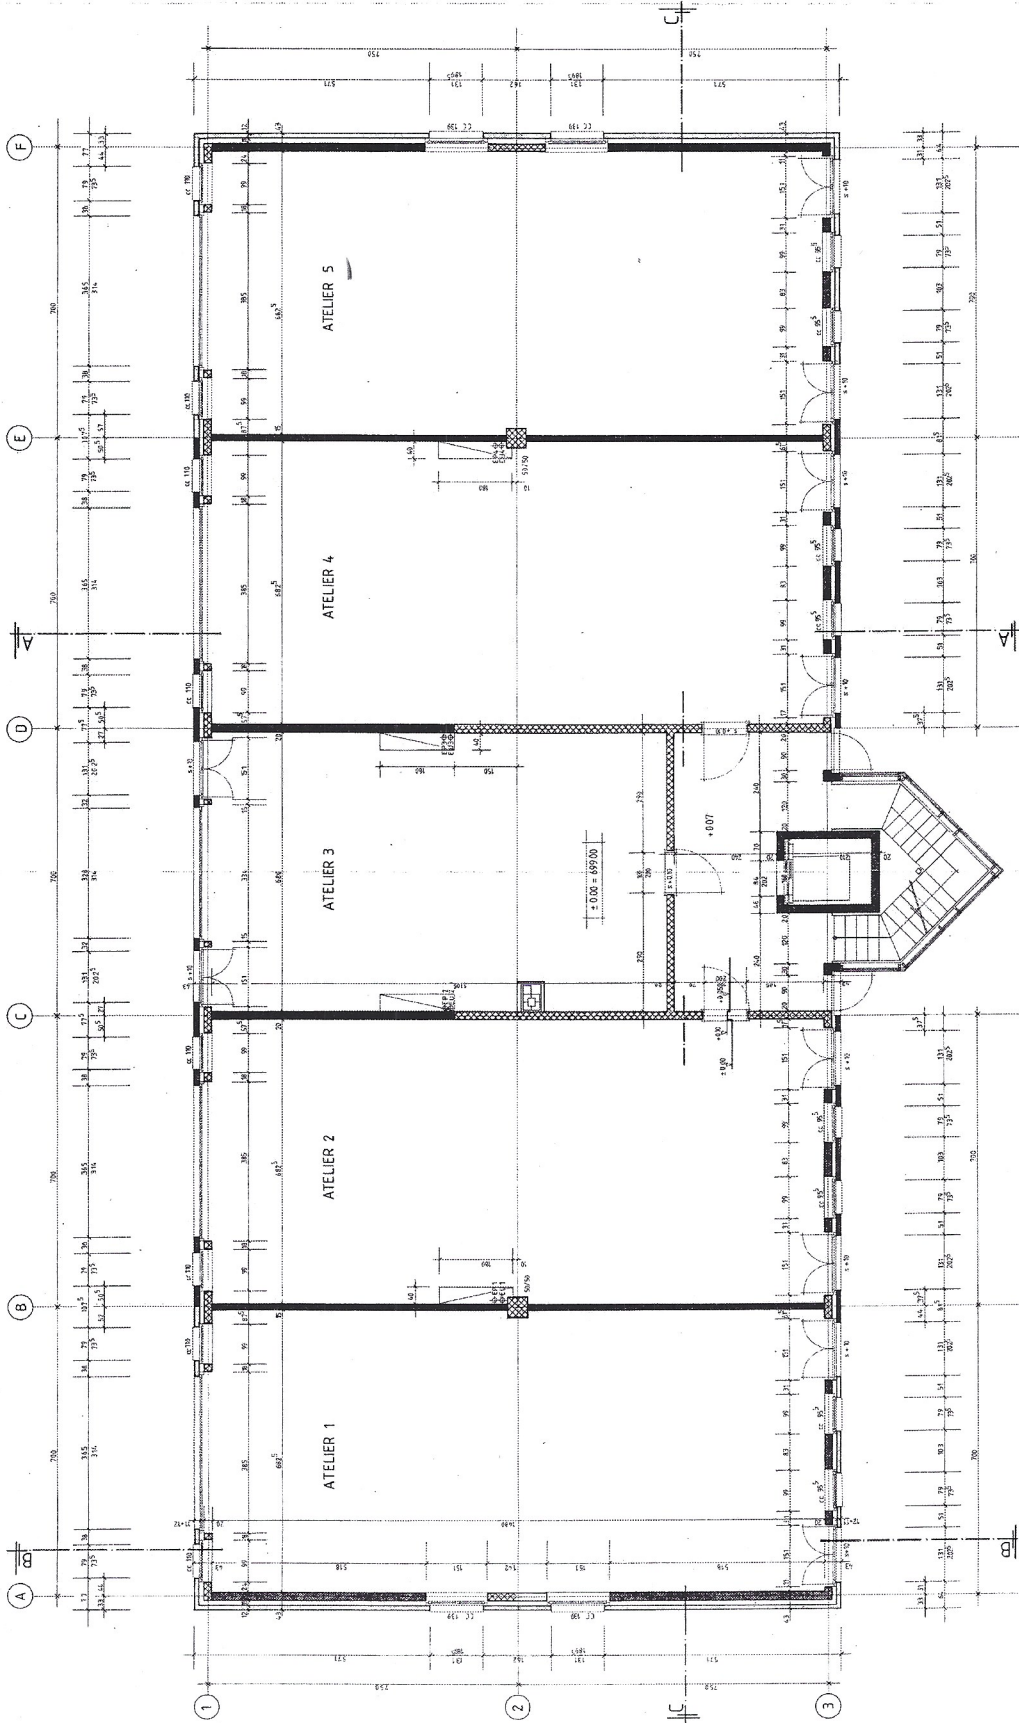


10 2005/03/06 à 14:29

10102

COMMUNE DE CUGY

Parcelle n° 683

Constitution de servitudes d'usage de
places de parc

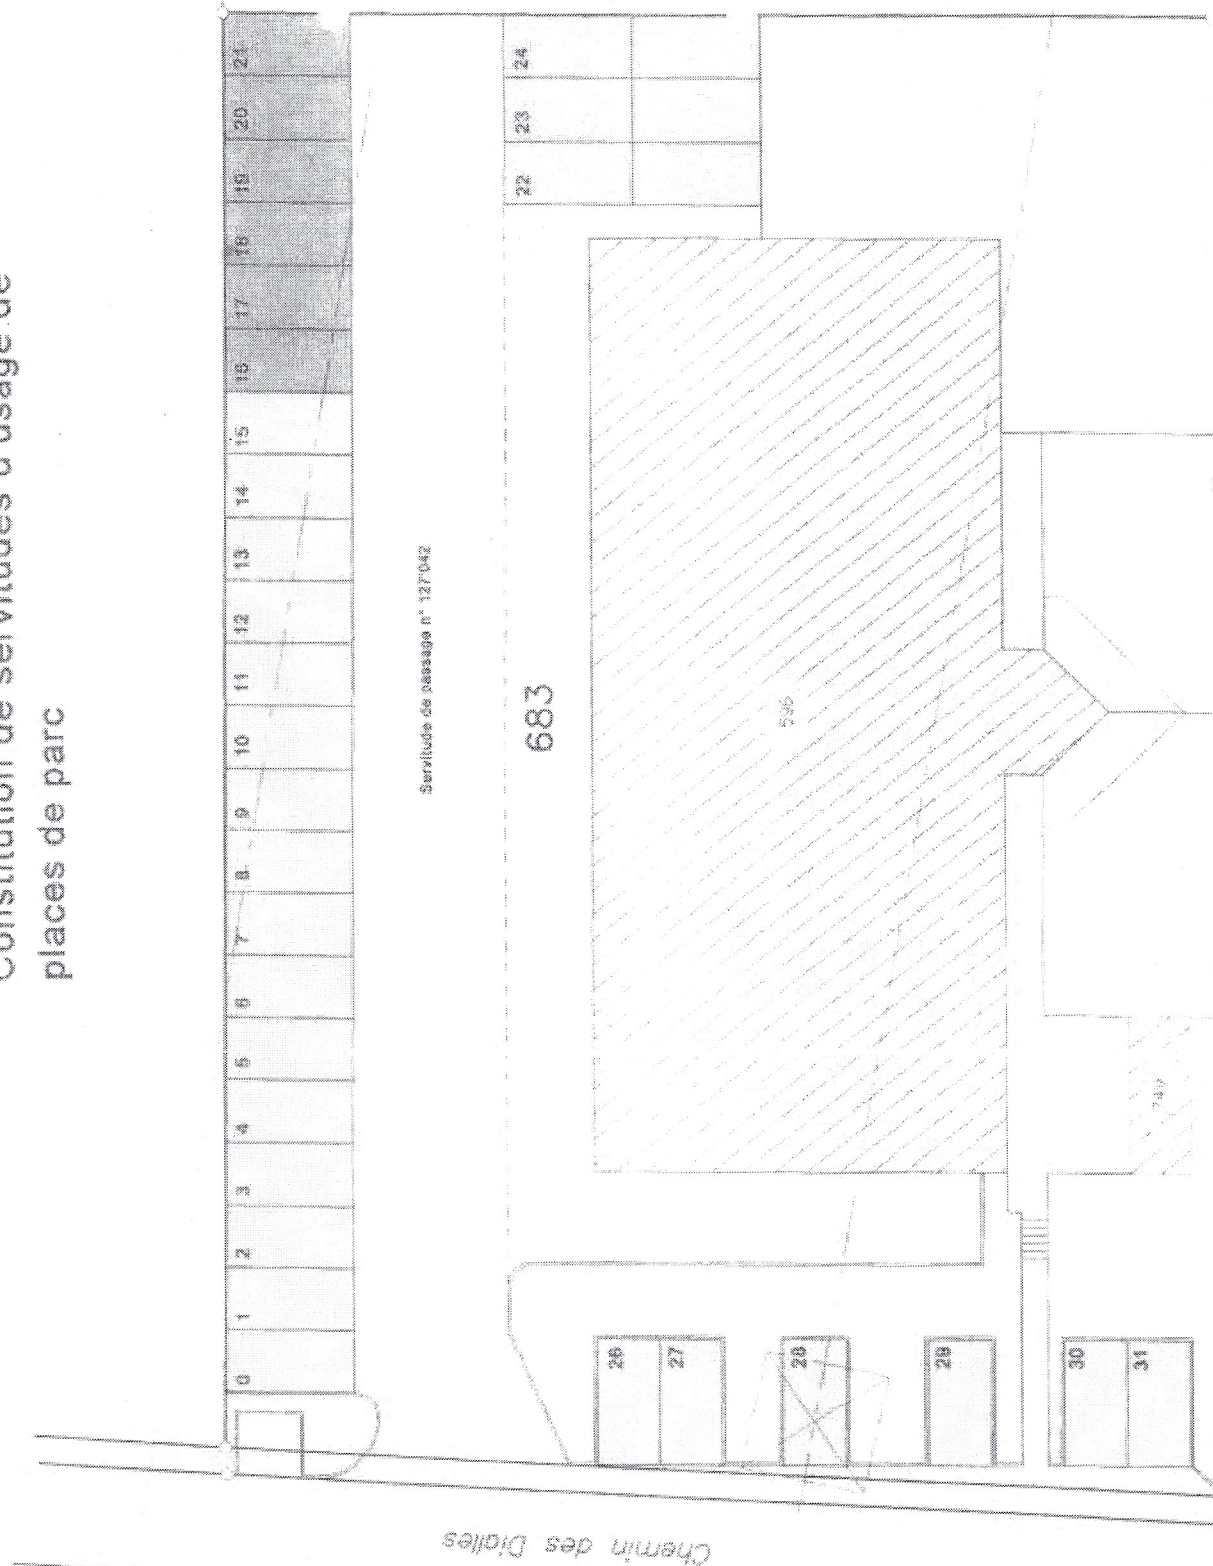

Plan établi sur la base des données cadastrales
Saint-Barthélemy, le 10 mars 2005

Bernard DELACRETAZ

ingénieur-géomètre officiel

En Bretagne

1040 SAINT-BARTHELEMY

Téléphone : 021/8825373

Annexes 2 128 P. 3

PLAN DEUXIEME ETAGE

131

