


**Travaux sur chaussée de courte durée
(<24h)
En localité**

Date	Dessin	Référence	N° Plan
11.01.2024	CSA	242x-00	EL-1a

Min 50cm de hauteur pour les cônes
Max 10m entre chaque cône
Mettre du personnel à la palette si mauvaise visibilité (<50m)

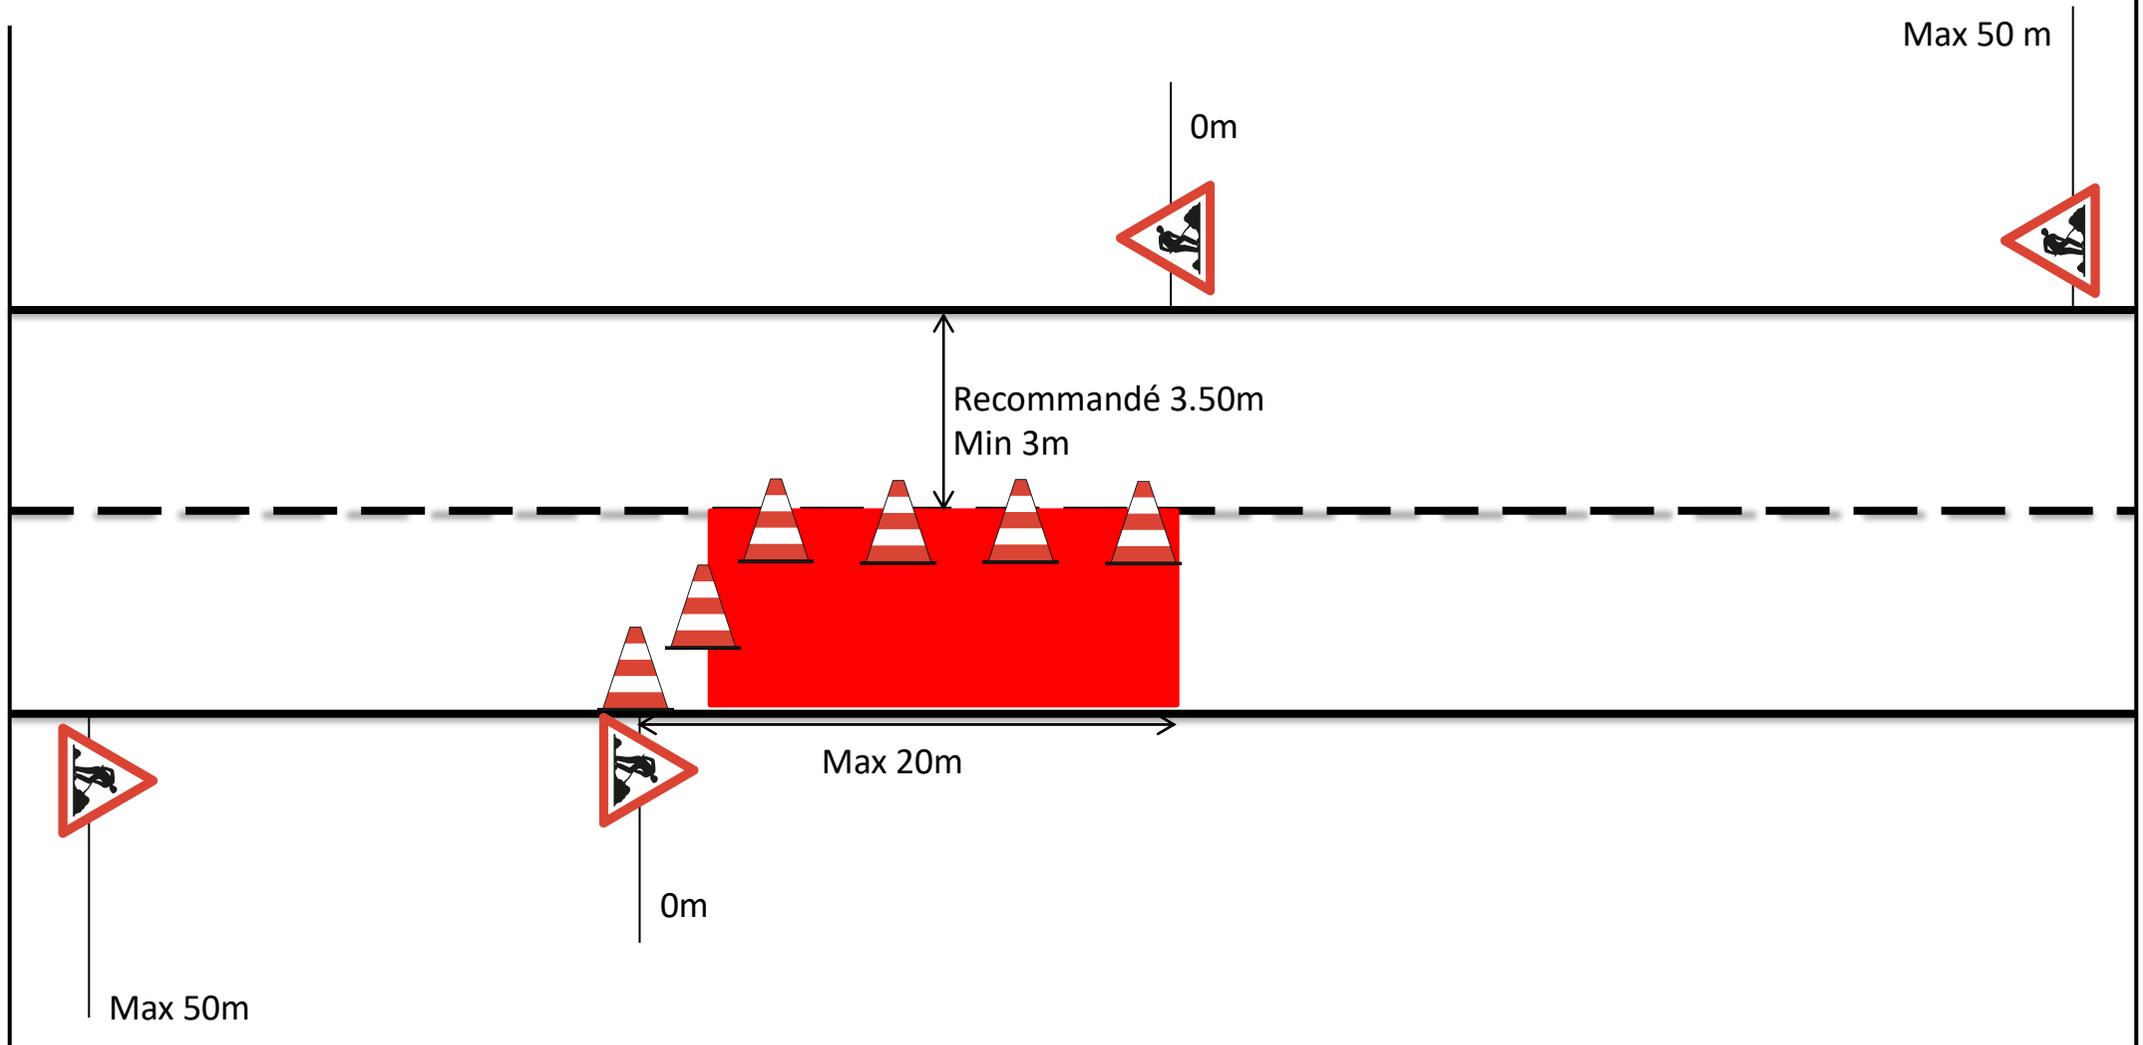



Etat de Vaud / DCIRH


**Direction générale de
la mobilité et des routes**



**Travaux sur chaussée de courte durée
(<24h)
En localité**

Date	Dessin	Référence	N° Plan
11.01.2024	CSA	242x-00	EL-1b

Min 50cm de hauteur pour les cônes
 Max 10m entre chaque cône
 Mettre du personnel à la palette si mauvaise visibilité (<50m)
 Longueur chantier < 20m. = Une palette
 Longueur chantier > 20m. = Deux palettes

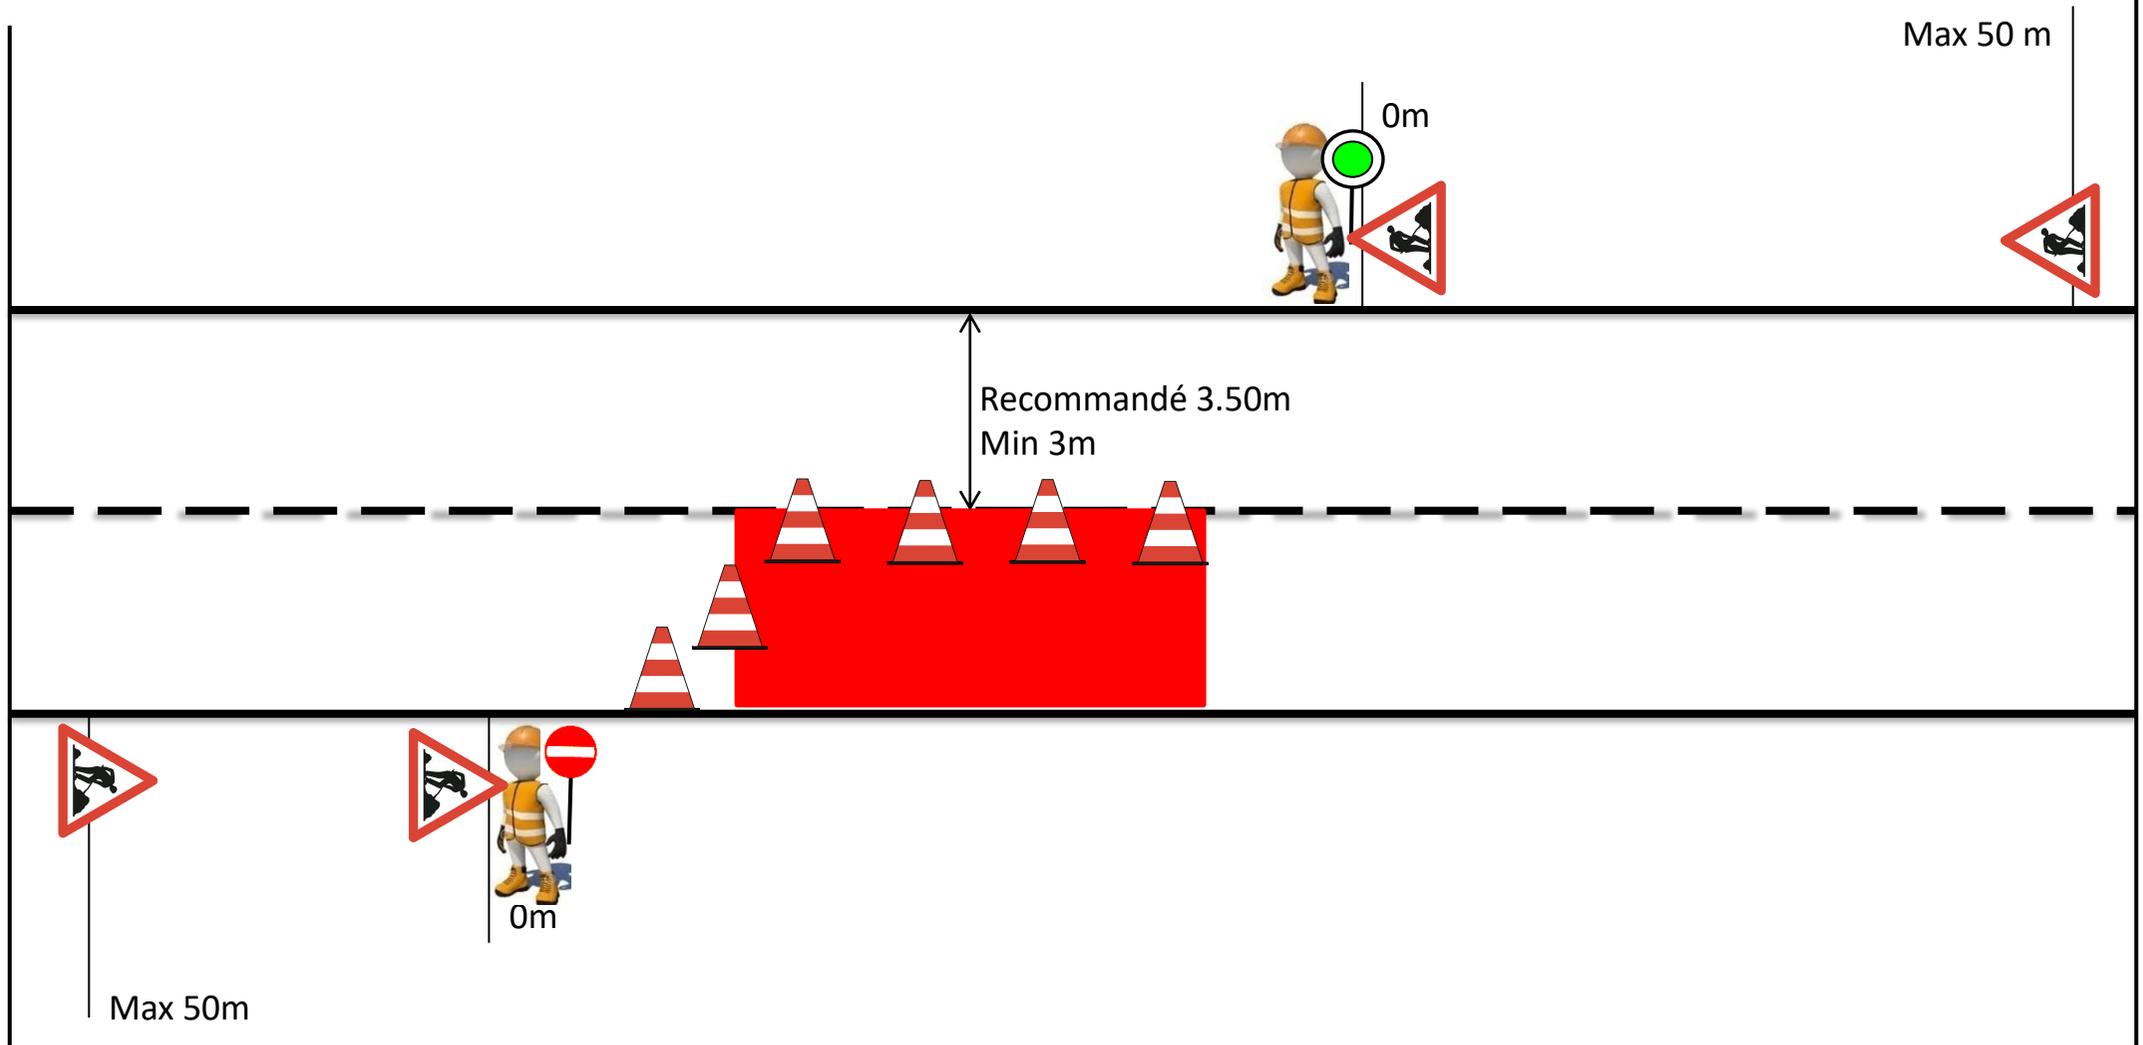



Etat de Vaud / DCIRH
**Direction générale de
la mobilité et des routes**




Lampe de chantier à intervalle régulier
Max 20m entre chaque lampe

**Travaux sur chaussée
(max 50cm)
En localité**

Date	Dessin	Référence	N° Plan
11.01.2024	CSA	242x-00	EL-1c

Max 50 m

0m

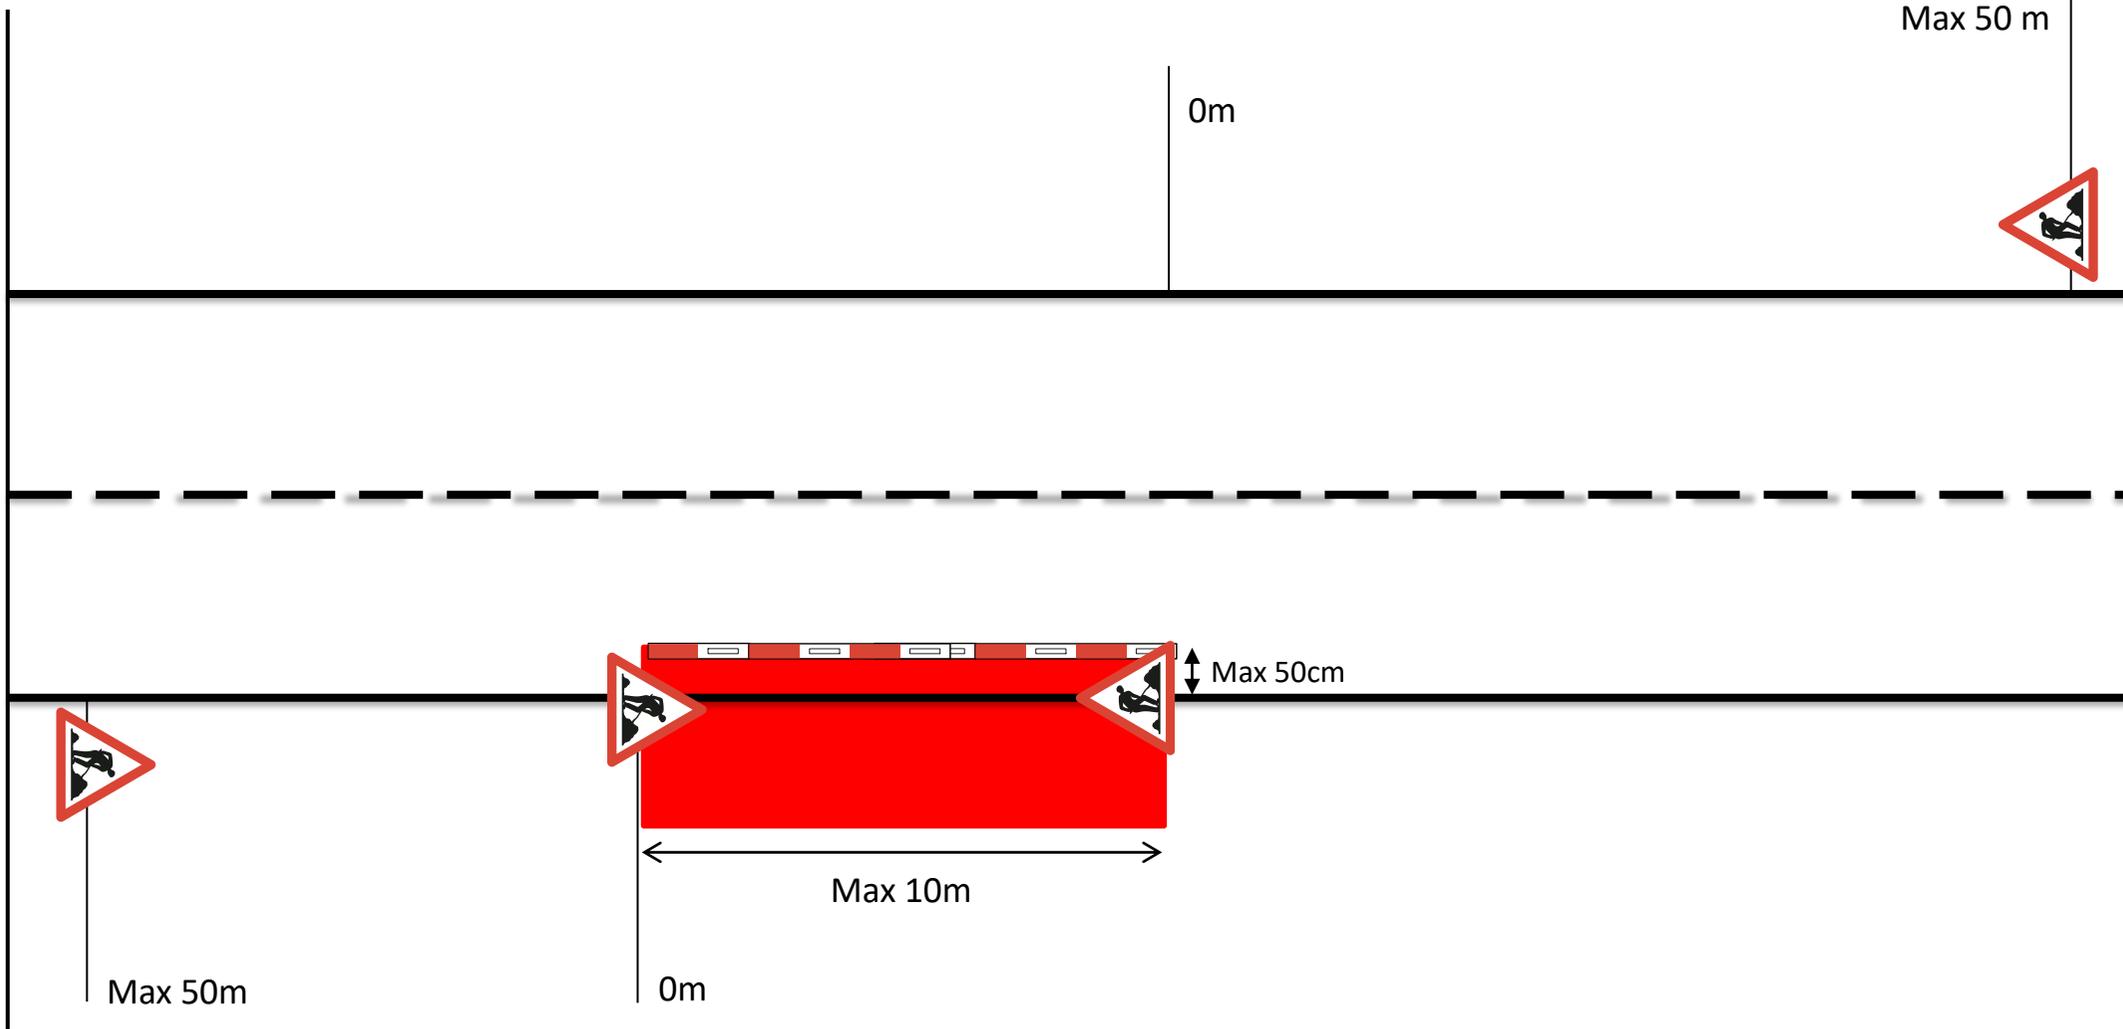

Max 50m

0m

Max 10m

Max 50cm



Etat de Vaud / DCIRH
**Direction générale de
la mobilité et des routes**



Lampe de chantier à intervalle régulier
Max 20m entre chaque lampe

**Travaux sur banquette
En localité**


Date	Dessin	Référence	N° Plan
11.01.2024	CSA	242x-00	EL-2



Max 50m



0m

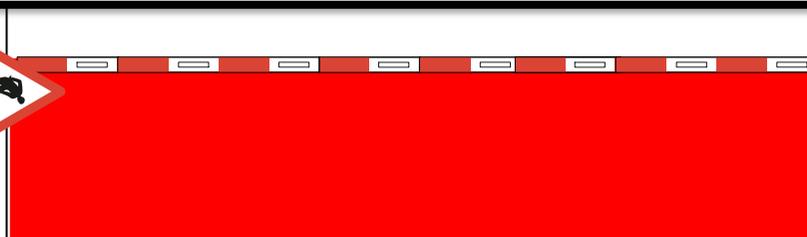

> 0.50m selon appréciation
de l'inspecteur cantonal




Etat de Vaud / DCIRH
**Direction générale de
la mobilité et des routes**



Travaux sur chaussée > 24h
Réglementation de la priorité au moyen de la
signalisation lumineuse
En localité

Date	Dessin	Référence	N° Plan
11.01.2024	CSA	242x-00	EL-4a

Lampe de chantier à intervalle régulier
Max 20m entre chaque lampe

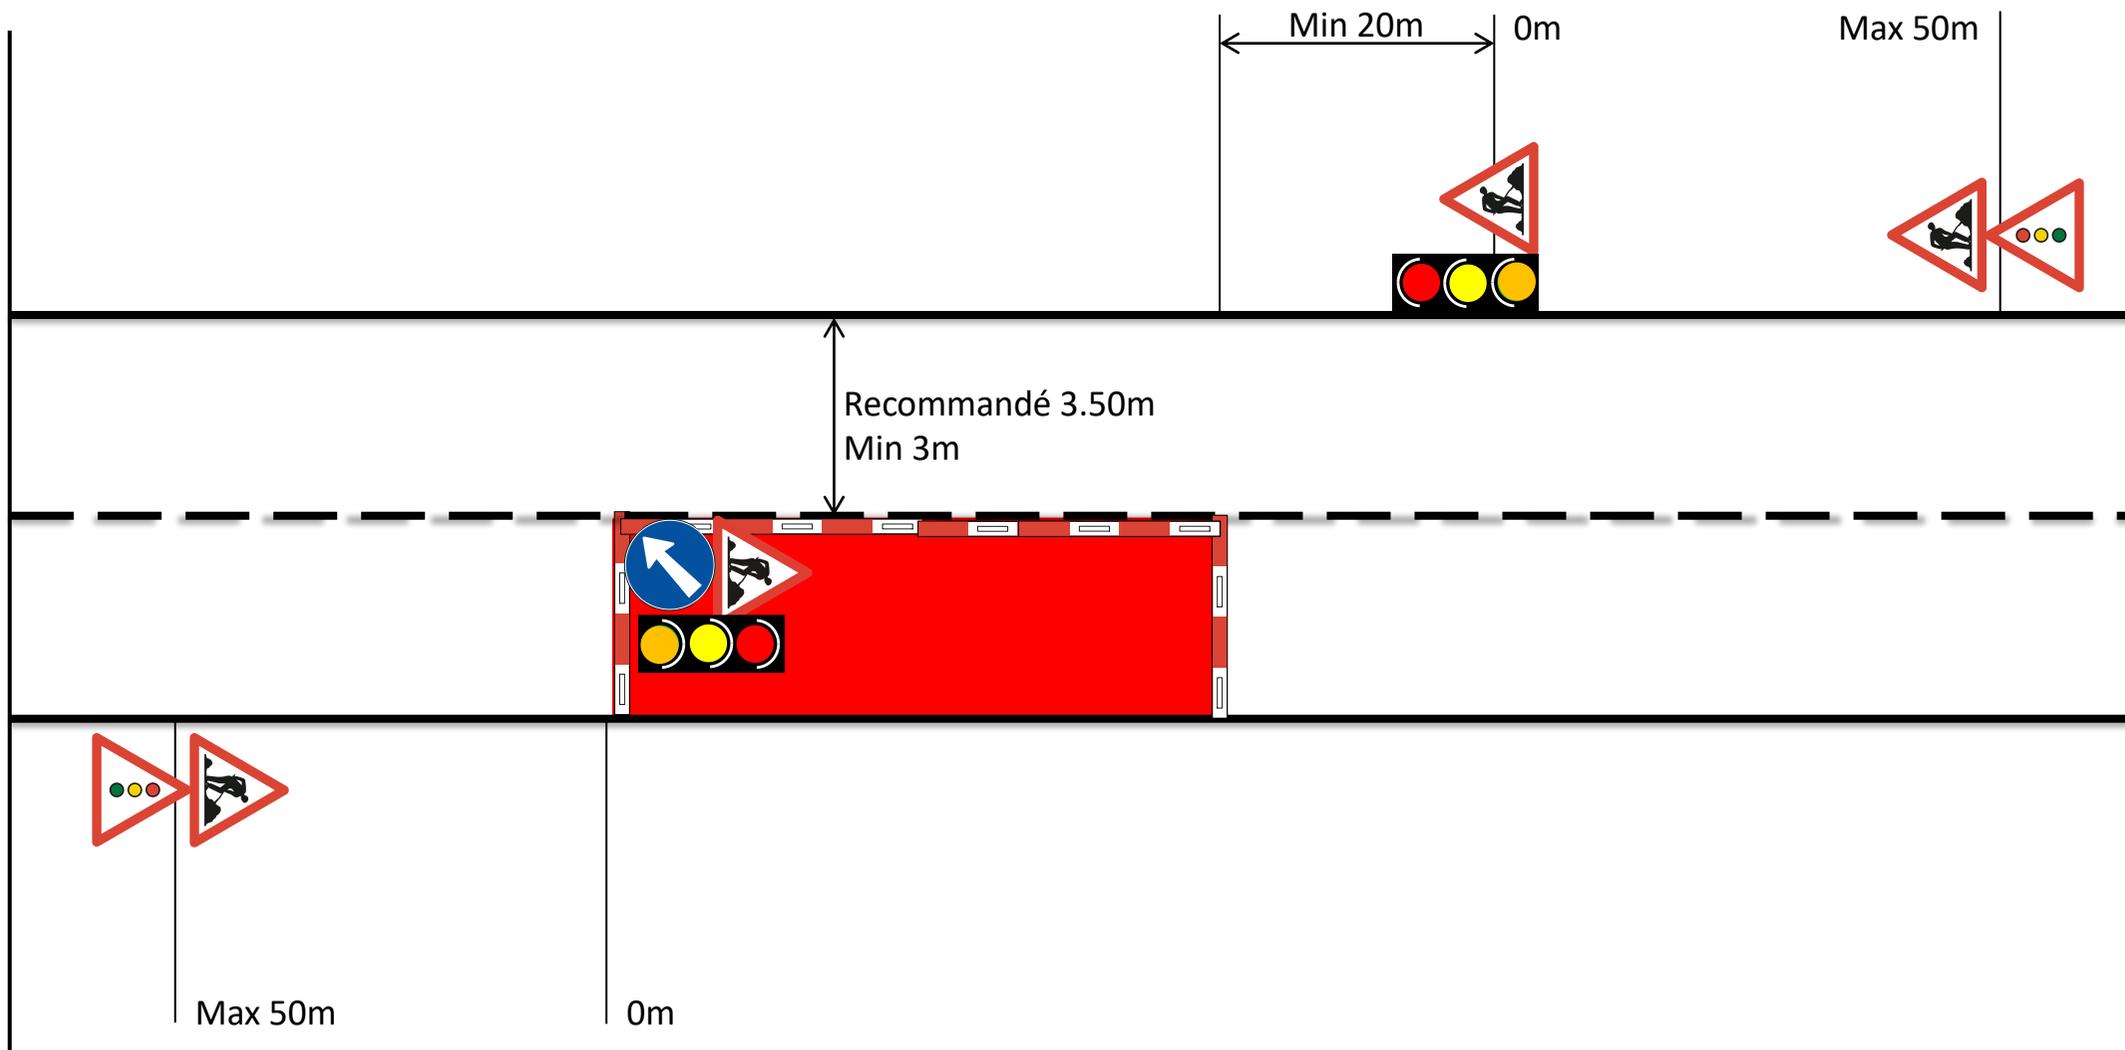




Travaux sur chaussée > 24h
Réglementation de la priorité au moyen de la
signalisation lumineuse avec débouché
En localité

Date	Dessin	Référence	N° Plan
11.01.2024	CSA	242x-00	EL-4b

Lampe de chantier à intervalle régulier
 Max 20m entre chaque lampe
 Uniquement débouché à très faible trafic

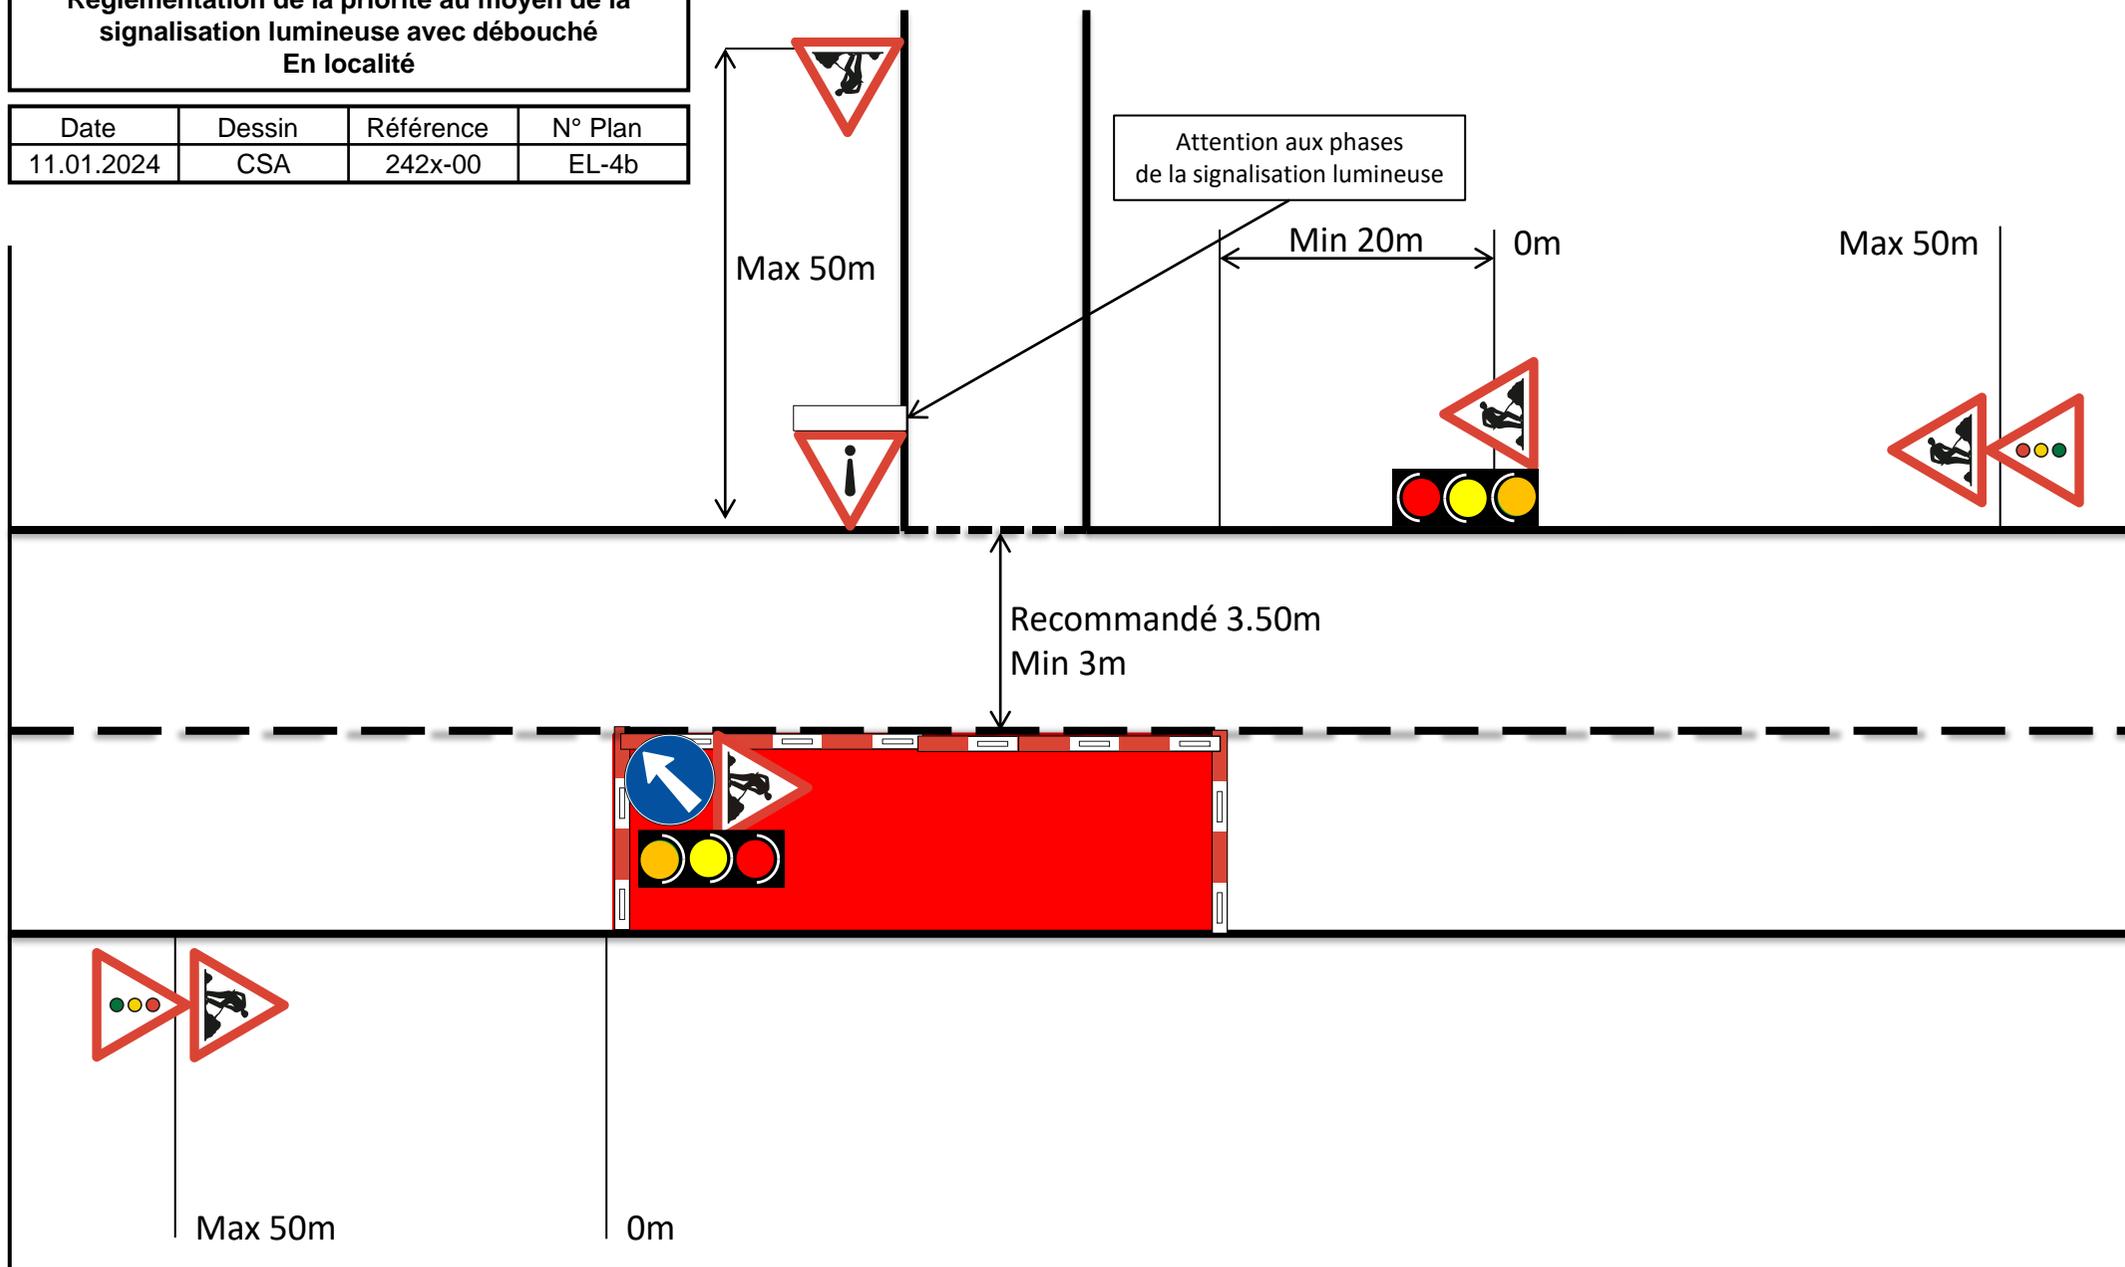



Etat de Vaud / DCIRH


**Direction générale de
la mobilité et des routes**



**Travaux sur chaussée
Guidage déboîté des voies de circulation
En localité**

Date	Dessin	Référence	N° Plan
11.01.2024	CSA	242x-00	EL-5

Ligne de guidage à matérialiser par
du marquage ou balise (>24h) ou cônes (<24h).
Lampe de chantier à intervalle régulier
Max 20m entre chaque lampe.

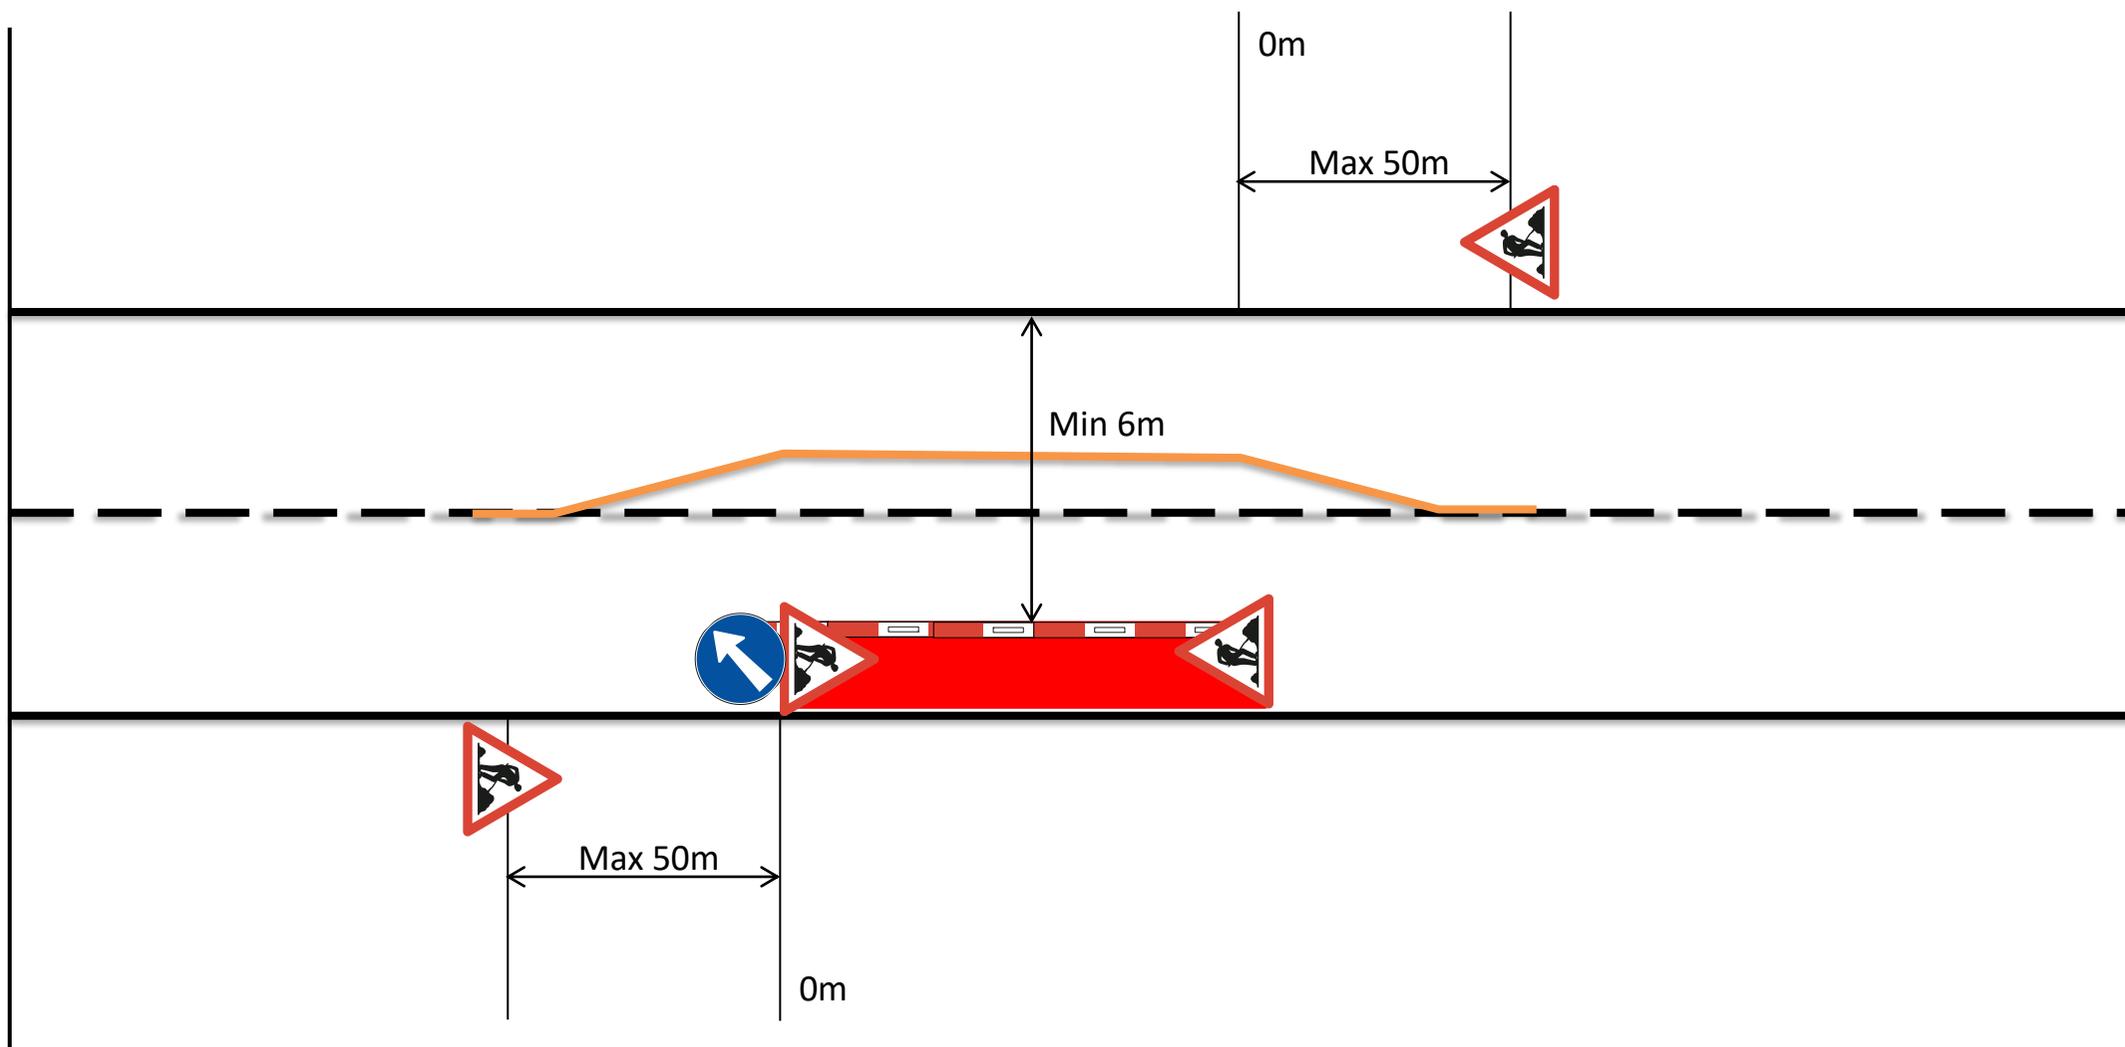



Etat de Vaud / DCIRH
**Direction générale de
 la mobilité et des routes**




**Echafaudage
 En localité**

Date	Dessin	Référence	N° Plan
11.01.2024	CSA	242x-00	EL-6

Lampe de chantier à intervalle régulier
 Max 20m entre chaque lampe
 Mettre une latte verticale face au trafic
 sur le premier et dernier montant de l'échafaudage
 Si échafaudage à moins de 30cm du bord de chaussée,
 balise à intervalle régulier
 Max 10m entre chaque balise

Max 50 m

0m

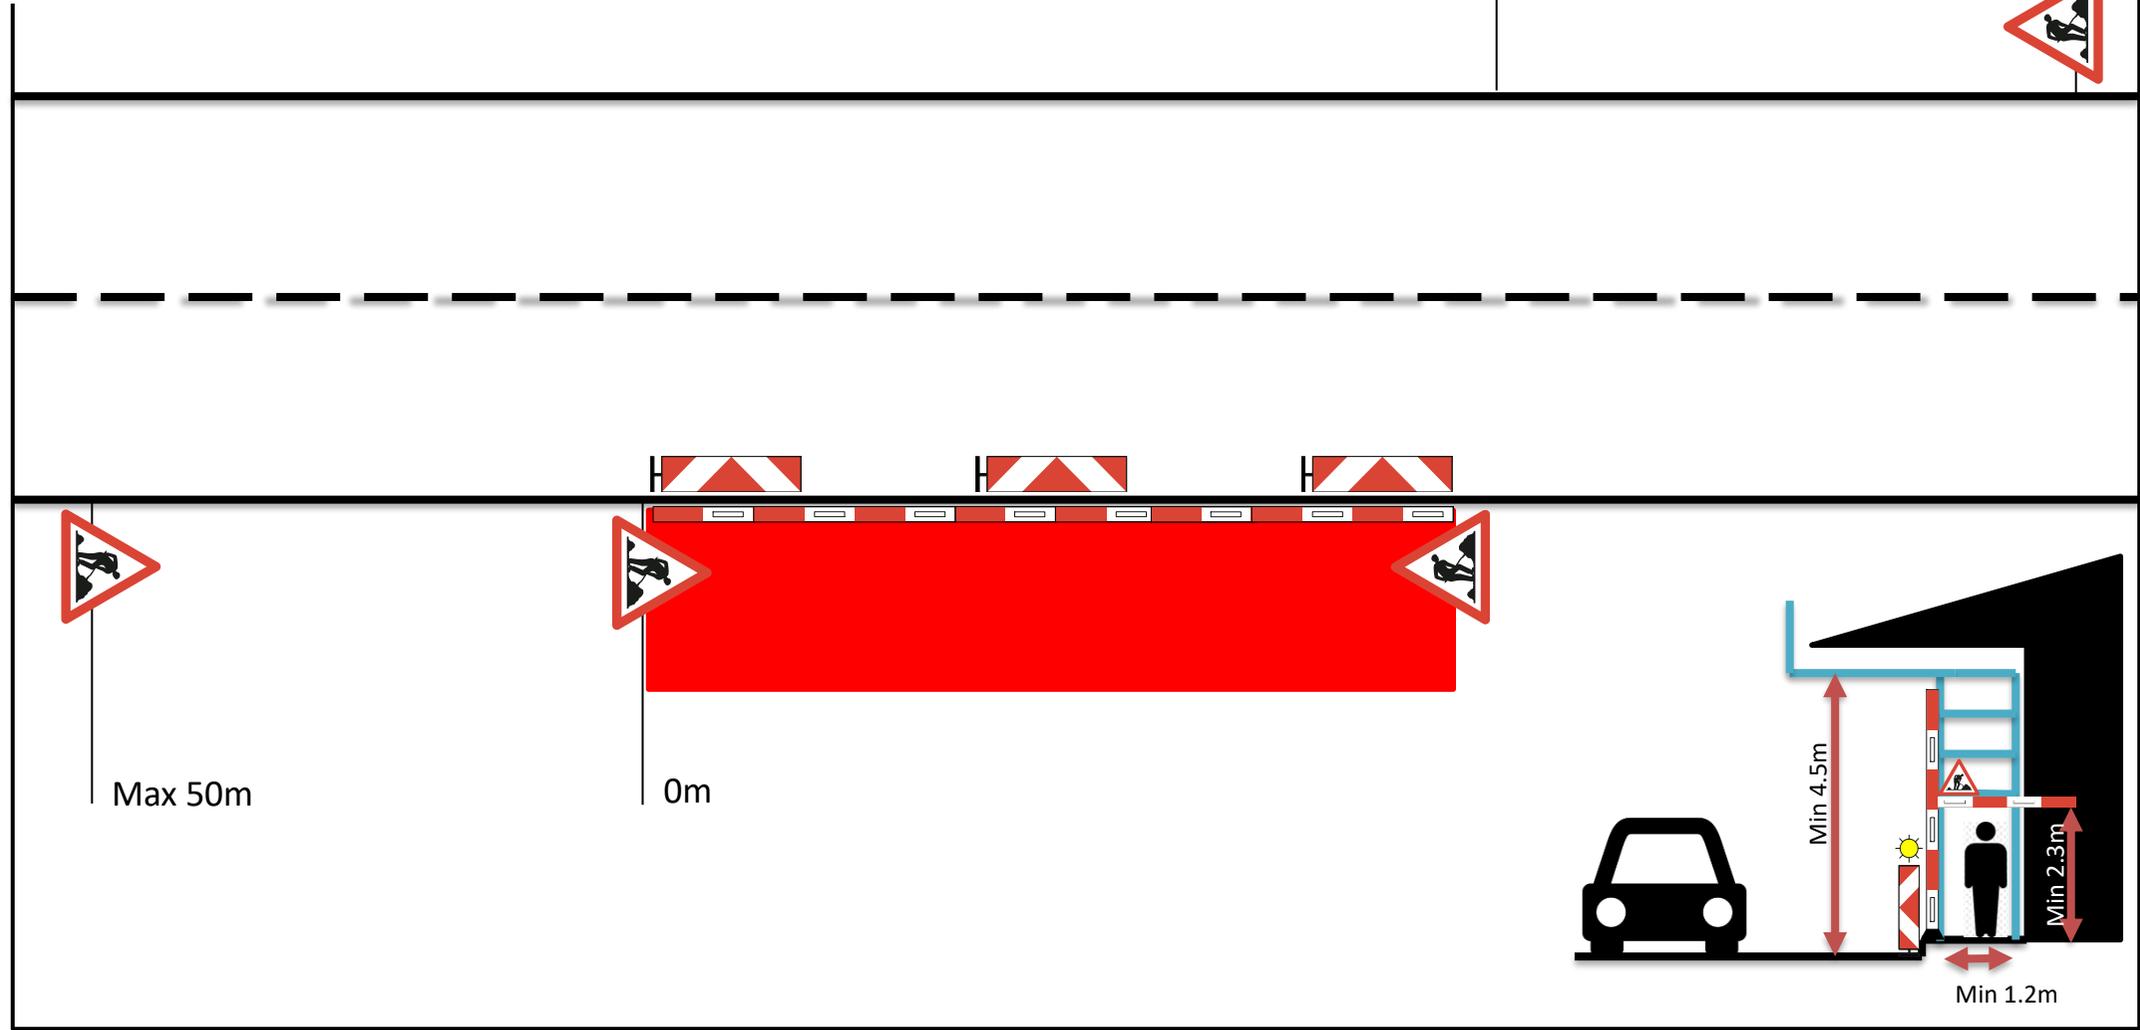

Max 50m

0m

Min 4.5m

Min 2.3m

Min 1.2m