

TROISIEME PRIX
23/ANONYME
Richter & Gut, Lausanne

3

Le parti proposé affirme une franchise qui retient l'attention. Il manifeste peut-être une attitude intellectuelle d'interprétation du lieu. Le vallon est résolument segmenté en deux espaces : l'un, à l'ouest, construit par les salles de gymnastique et l'autre, à l'est, laissé naturel (ou presque); un pont relie l'ensemble des composants. Ce parti permet une excellente disposition des salles de gymnastique tout en garantissant la prédominance du bâtiment des salles d'enseignement.

Les points des deux rives reliés par le pont présentent toutefois un caractère artificiel; il y a contradiction avec l'organisation générale des circulations.

L'audace du geste engendre des espaces extérieurs intéressants.

L'articulation des circulations verticales, bien affirmée à l'intersection des axes de composition, souligne l'entrée et définit l'espace d'accueil. Les circulations sont fluides.

Par sa symétrie, la coupe transversale du bâtiment des classes, ne reconnaît pas le sud et le nord, l'amont et l'aval, pourtant si différents et accentue la monotonie du couloir central. Celui-ci accuse une absence d'espaces intérieurs de rencontre et de repère.


Si la position des classes spéciales exposées au bruit des trains paraît acceptable pour les élèves qui n'y séjournent qu'une heure ou deux, elle ne peut l'être pour les enseignants qui y demeurent toute la journée.

Le règlement est respecté. Le programme a subi quelques distorsions acceptables au niveau des surfaces.


Le cube vérifié est de 81'067 m³, soit de 2,34 % supérieur au cube moyen des projets primés; les mouvements de terre sont modestes.




COUPE - ELEVATION C - C

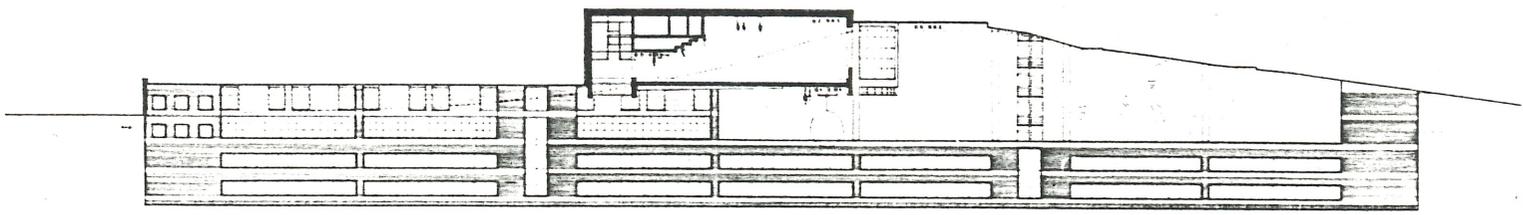

COUPE B - B

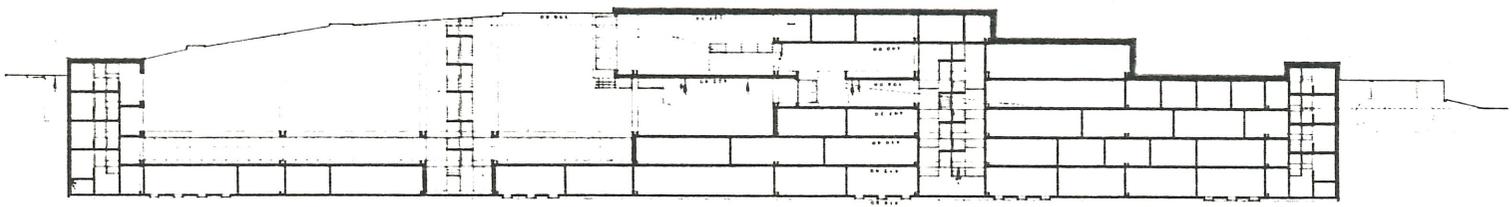

COUPE - ELEVATION A - A

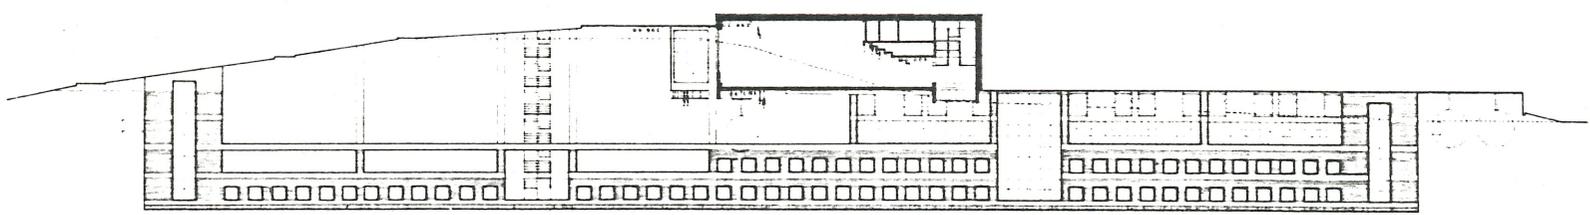

ANONYME

C

C

B

B

A

A

F

E


D'

E


E

D

NIVEAU 4 DEUXIEME ETAGE

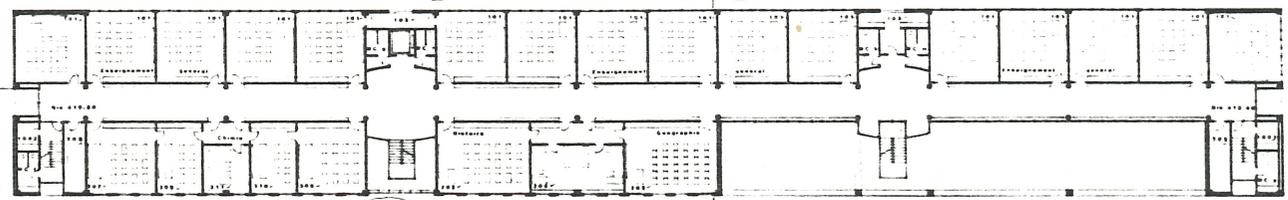

ANONYME

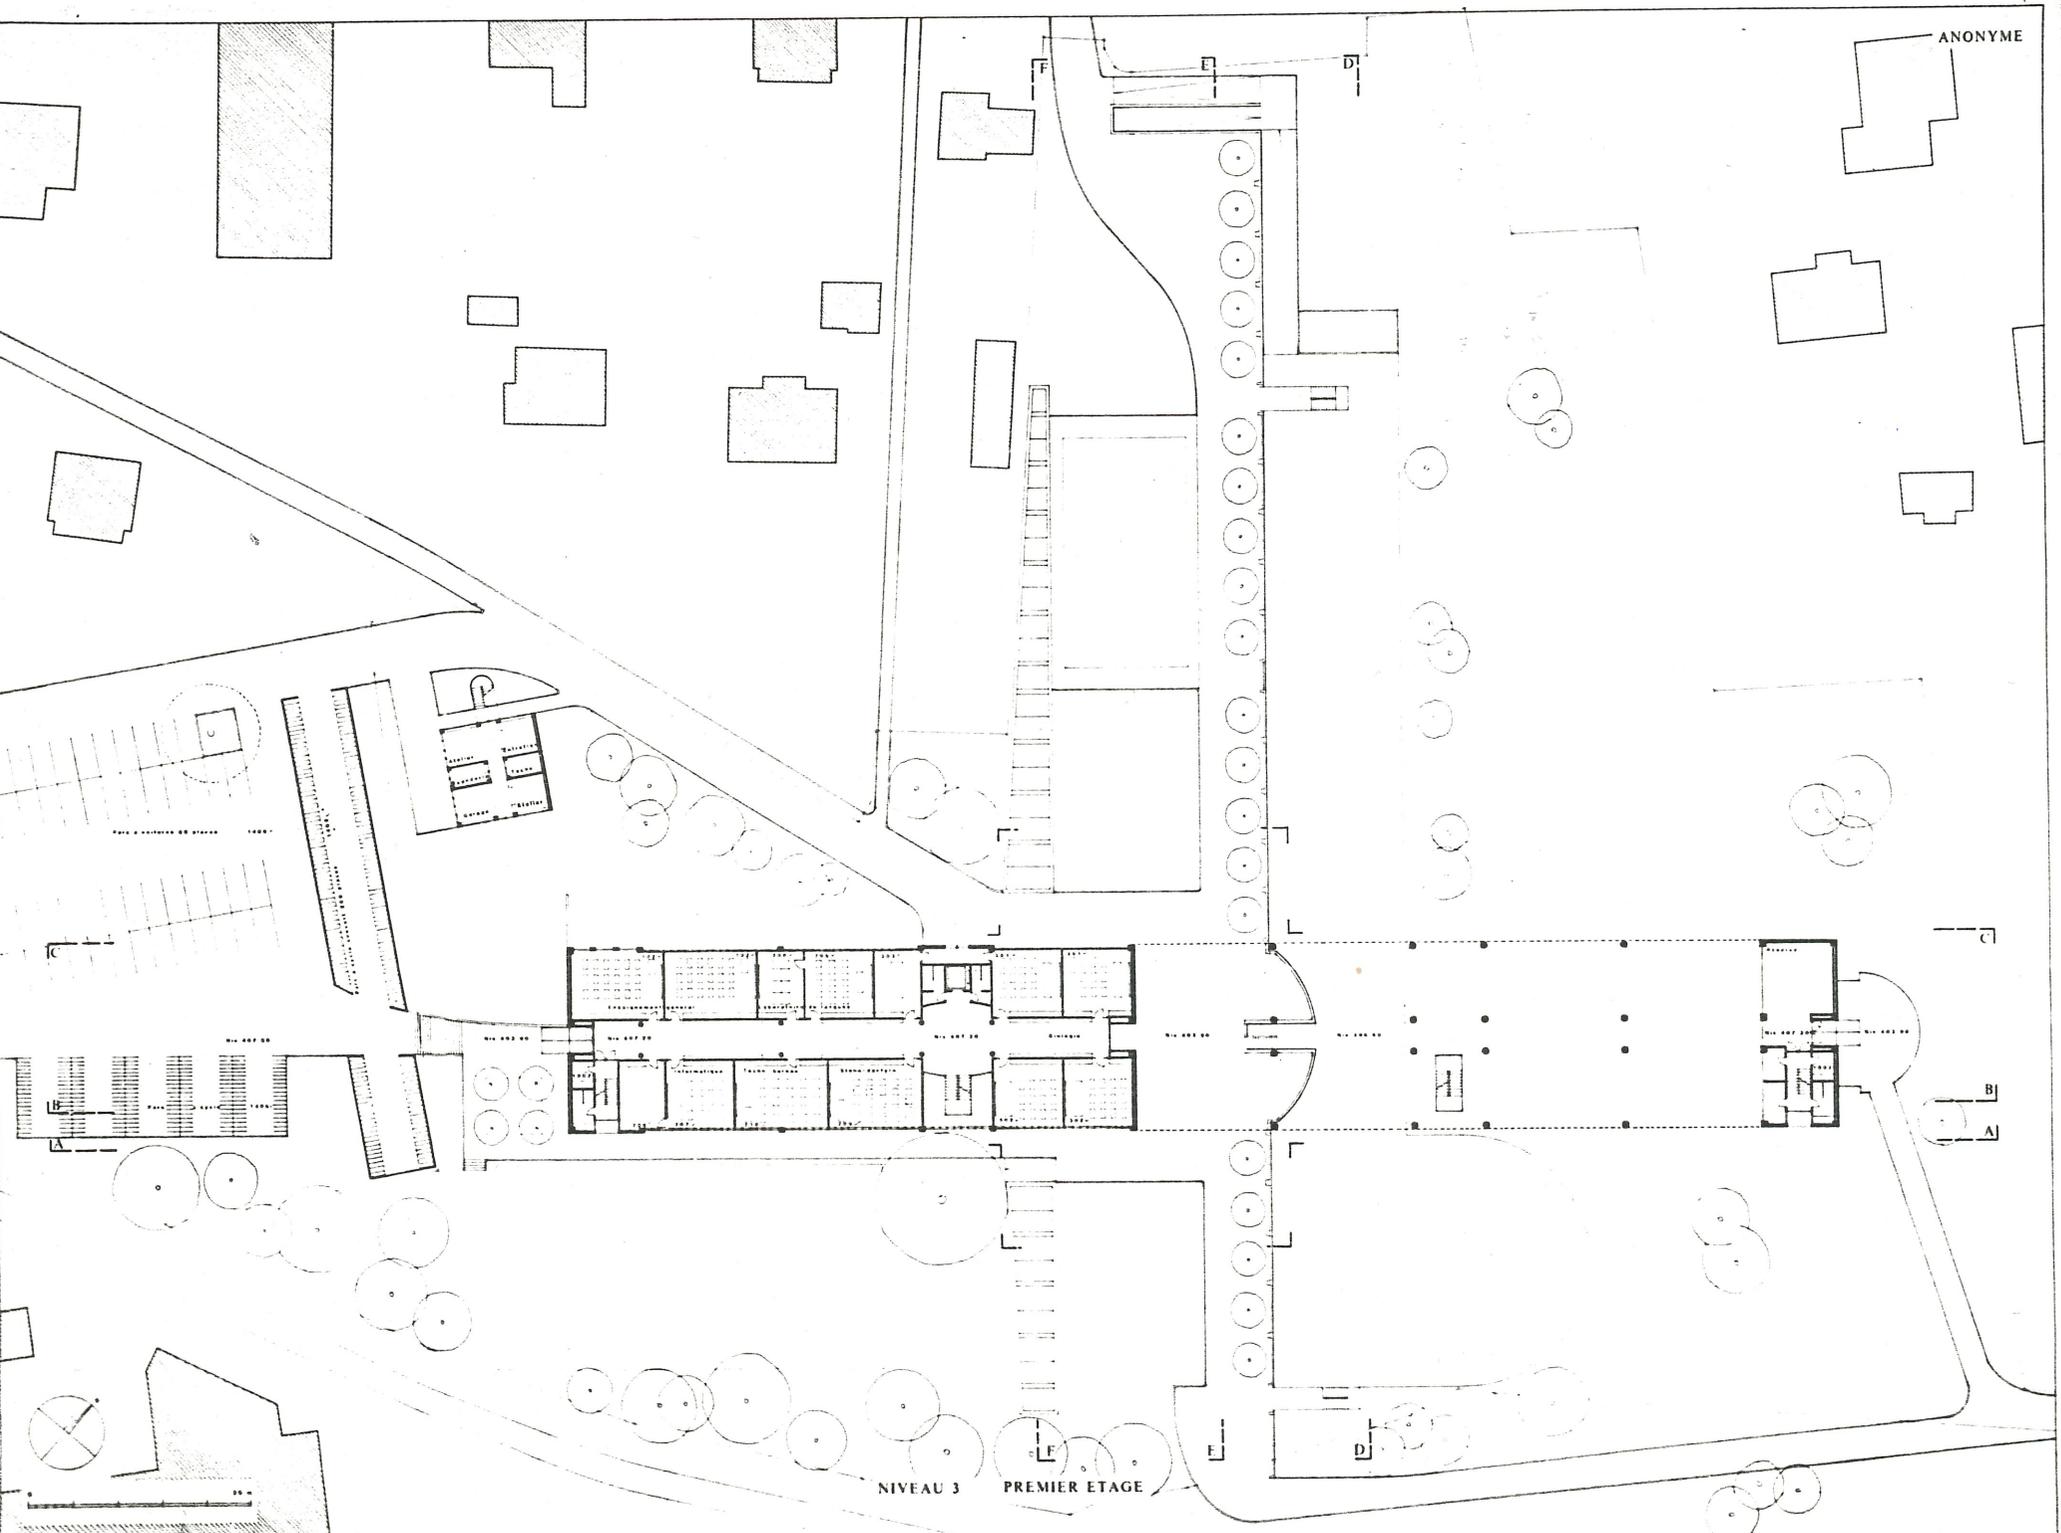


NIVEAU 3
PREMIER ETAGE




A
B
C

D
E
F

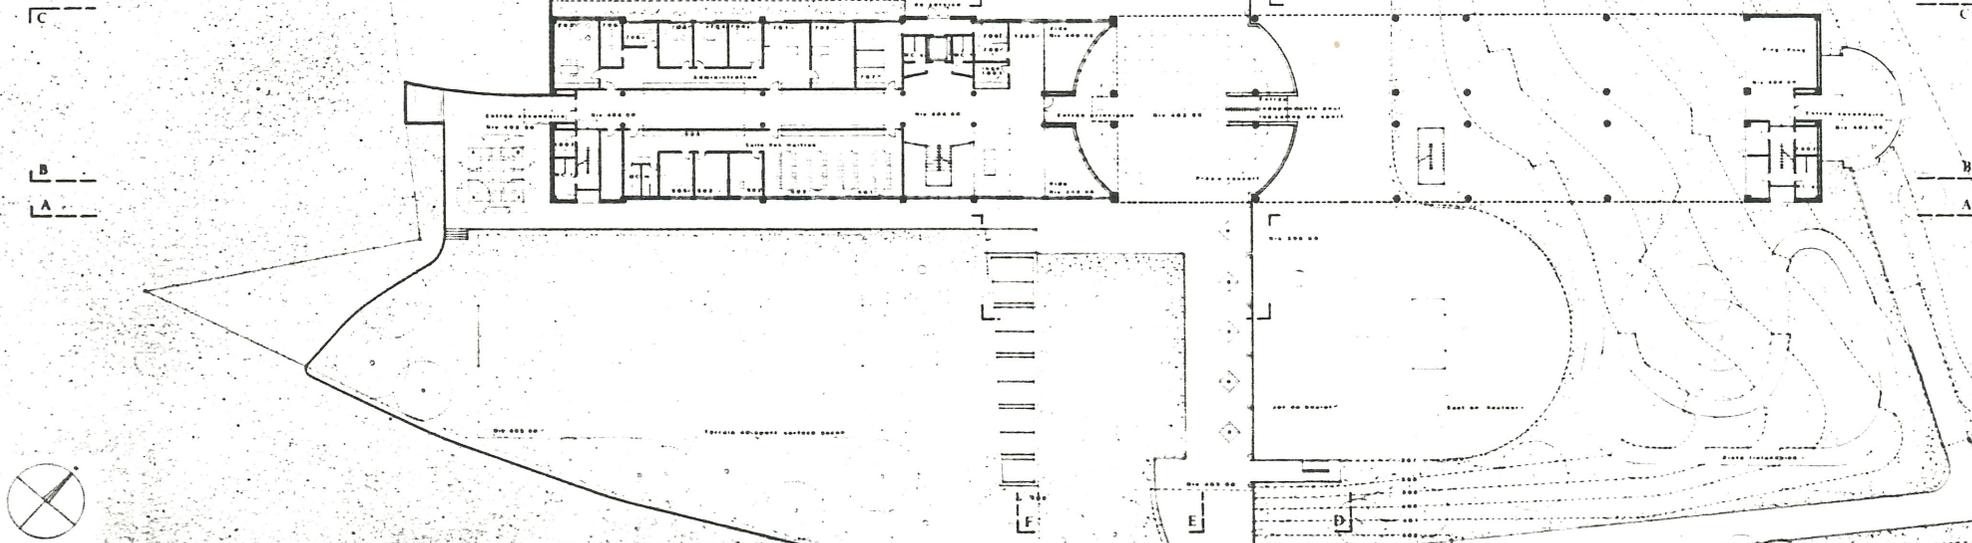

NIVEAU 2 REZ DE CHAUSSEE

ANONYME

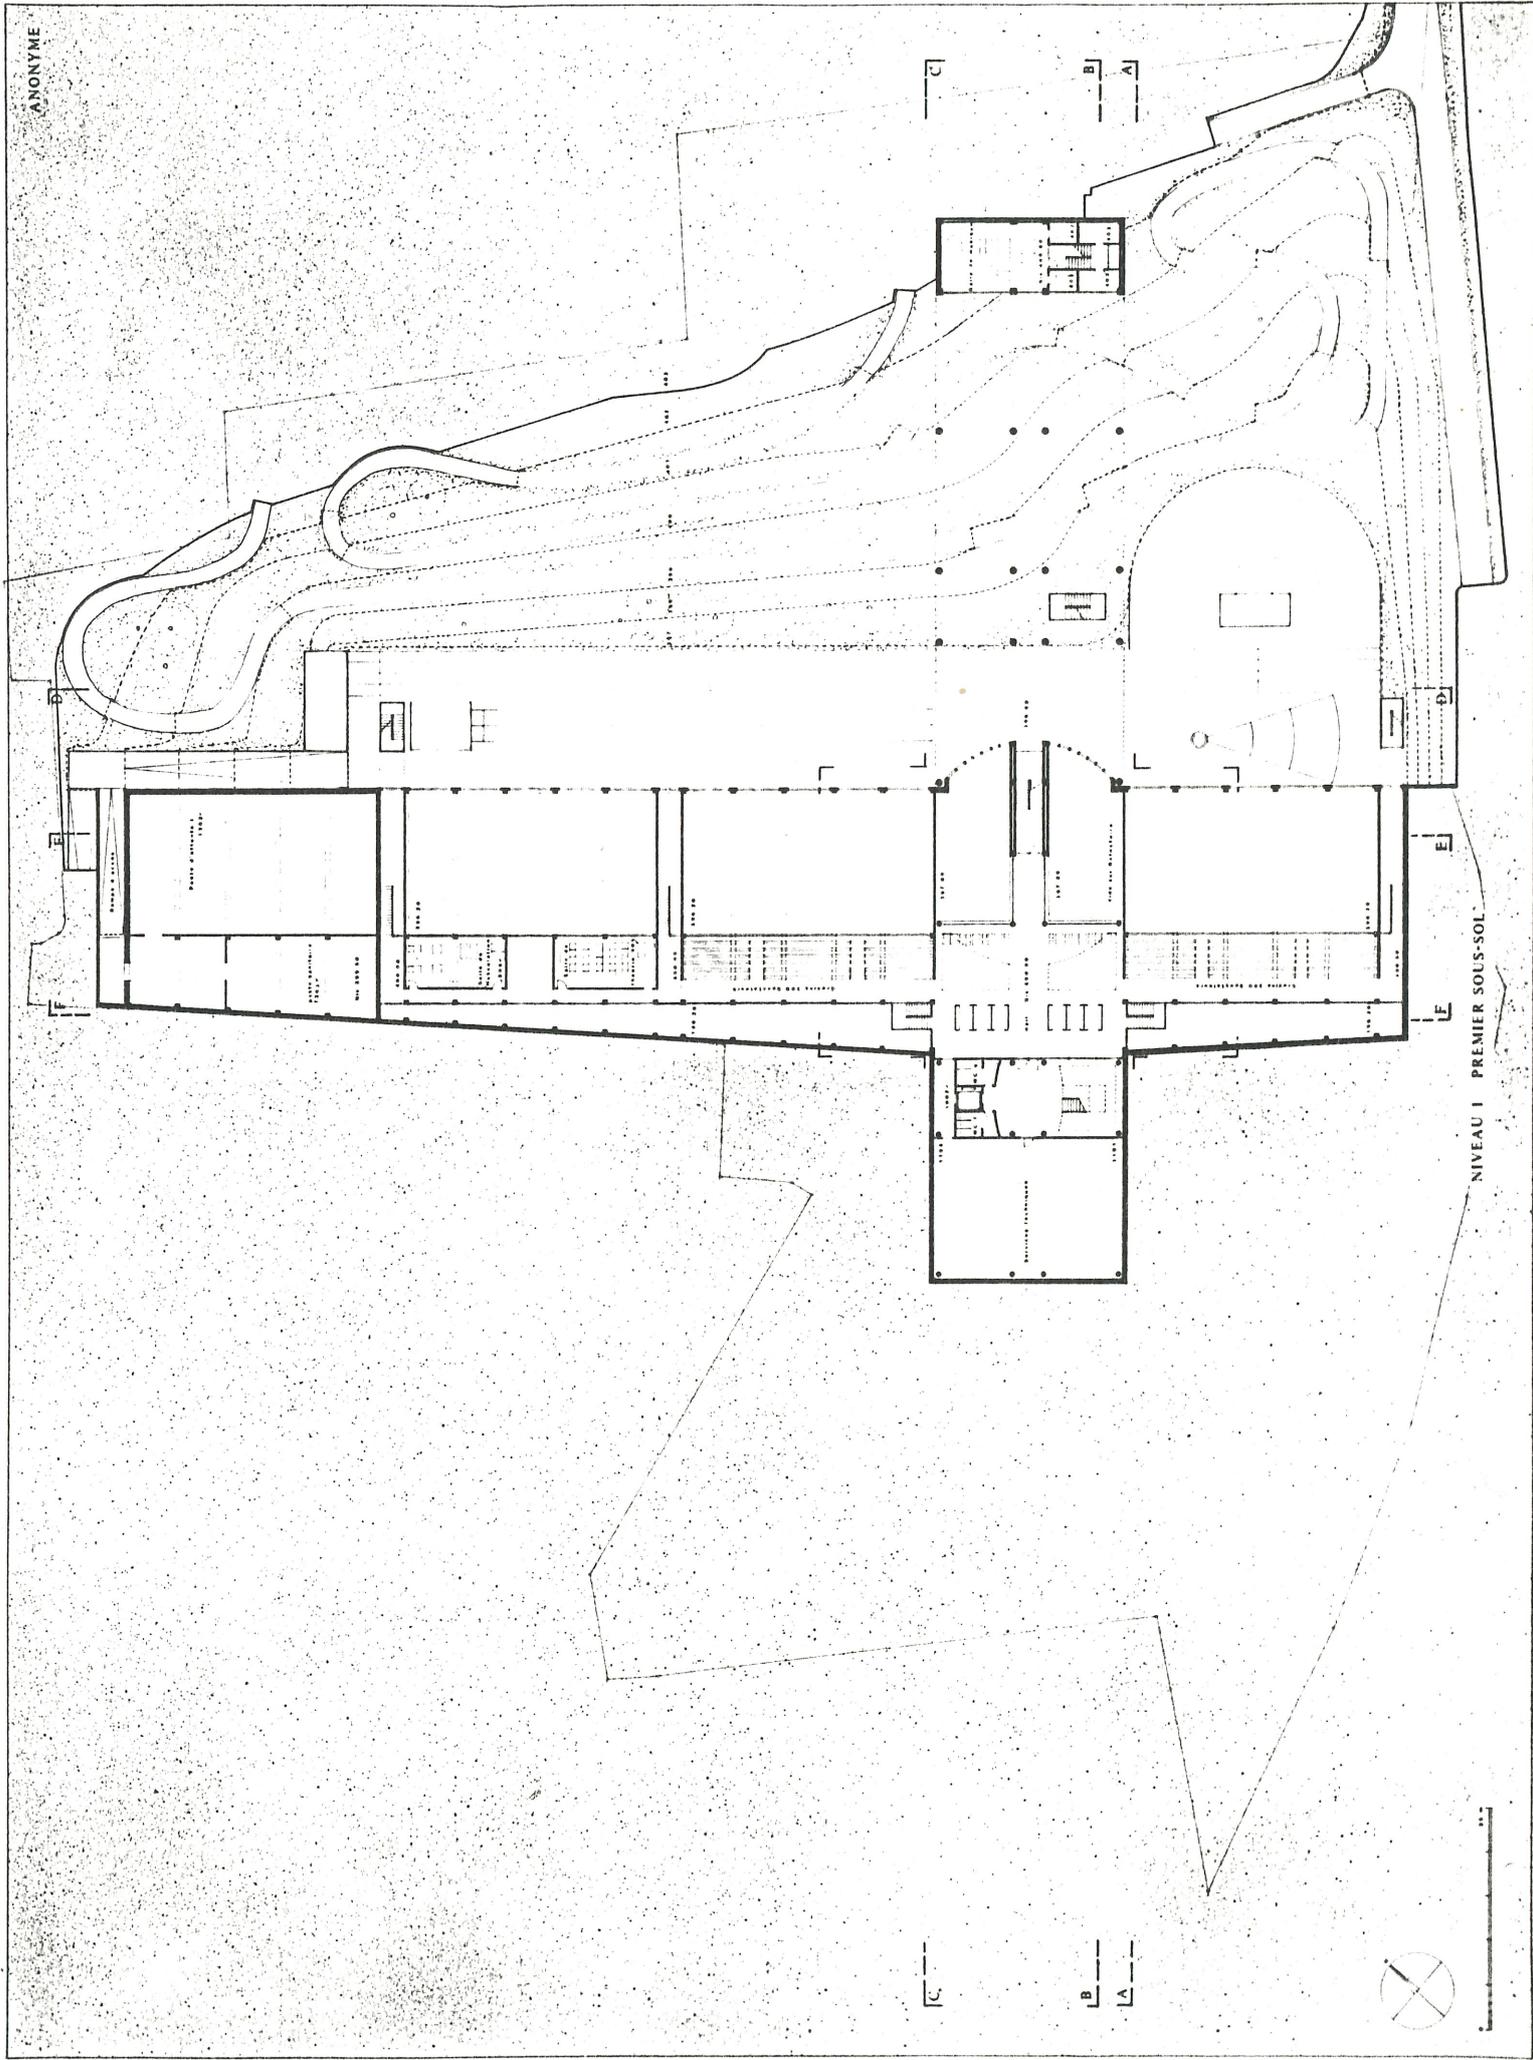


NIVEAU I PREMIER SOUS-SOL



A B C

A B C


ANONYME

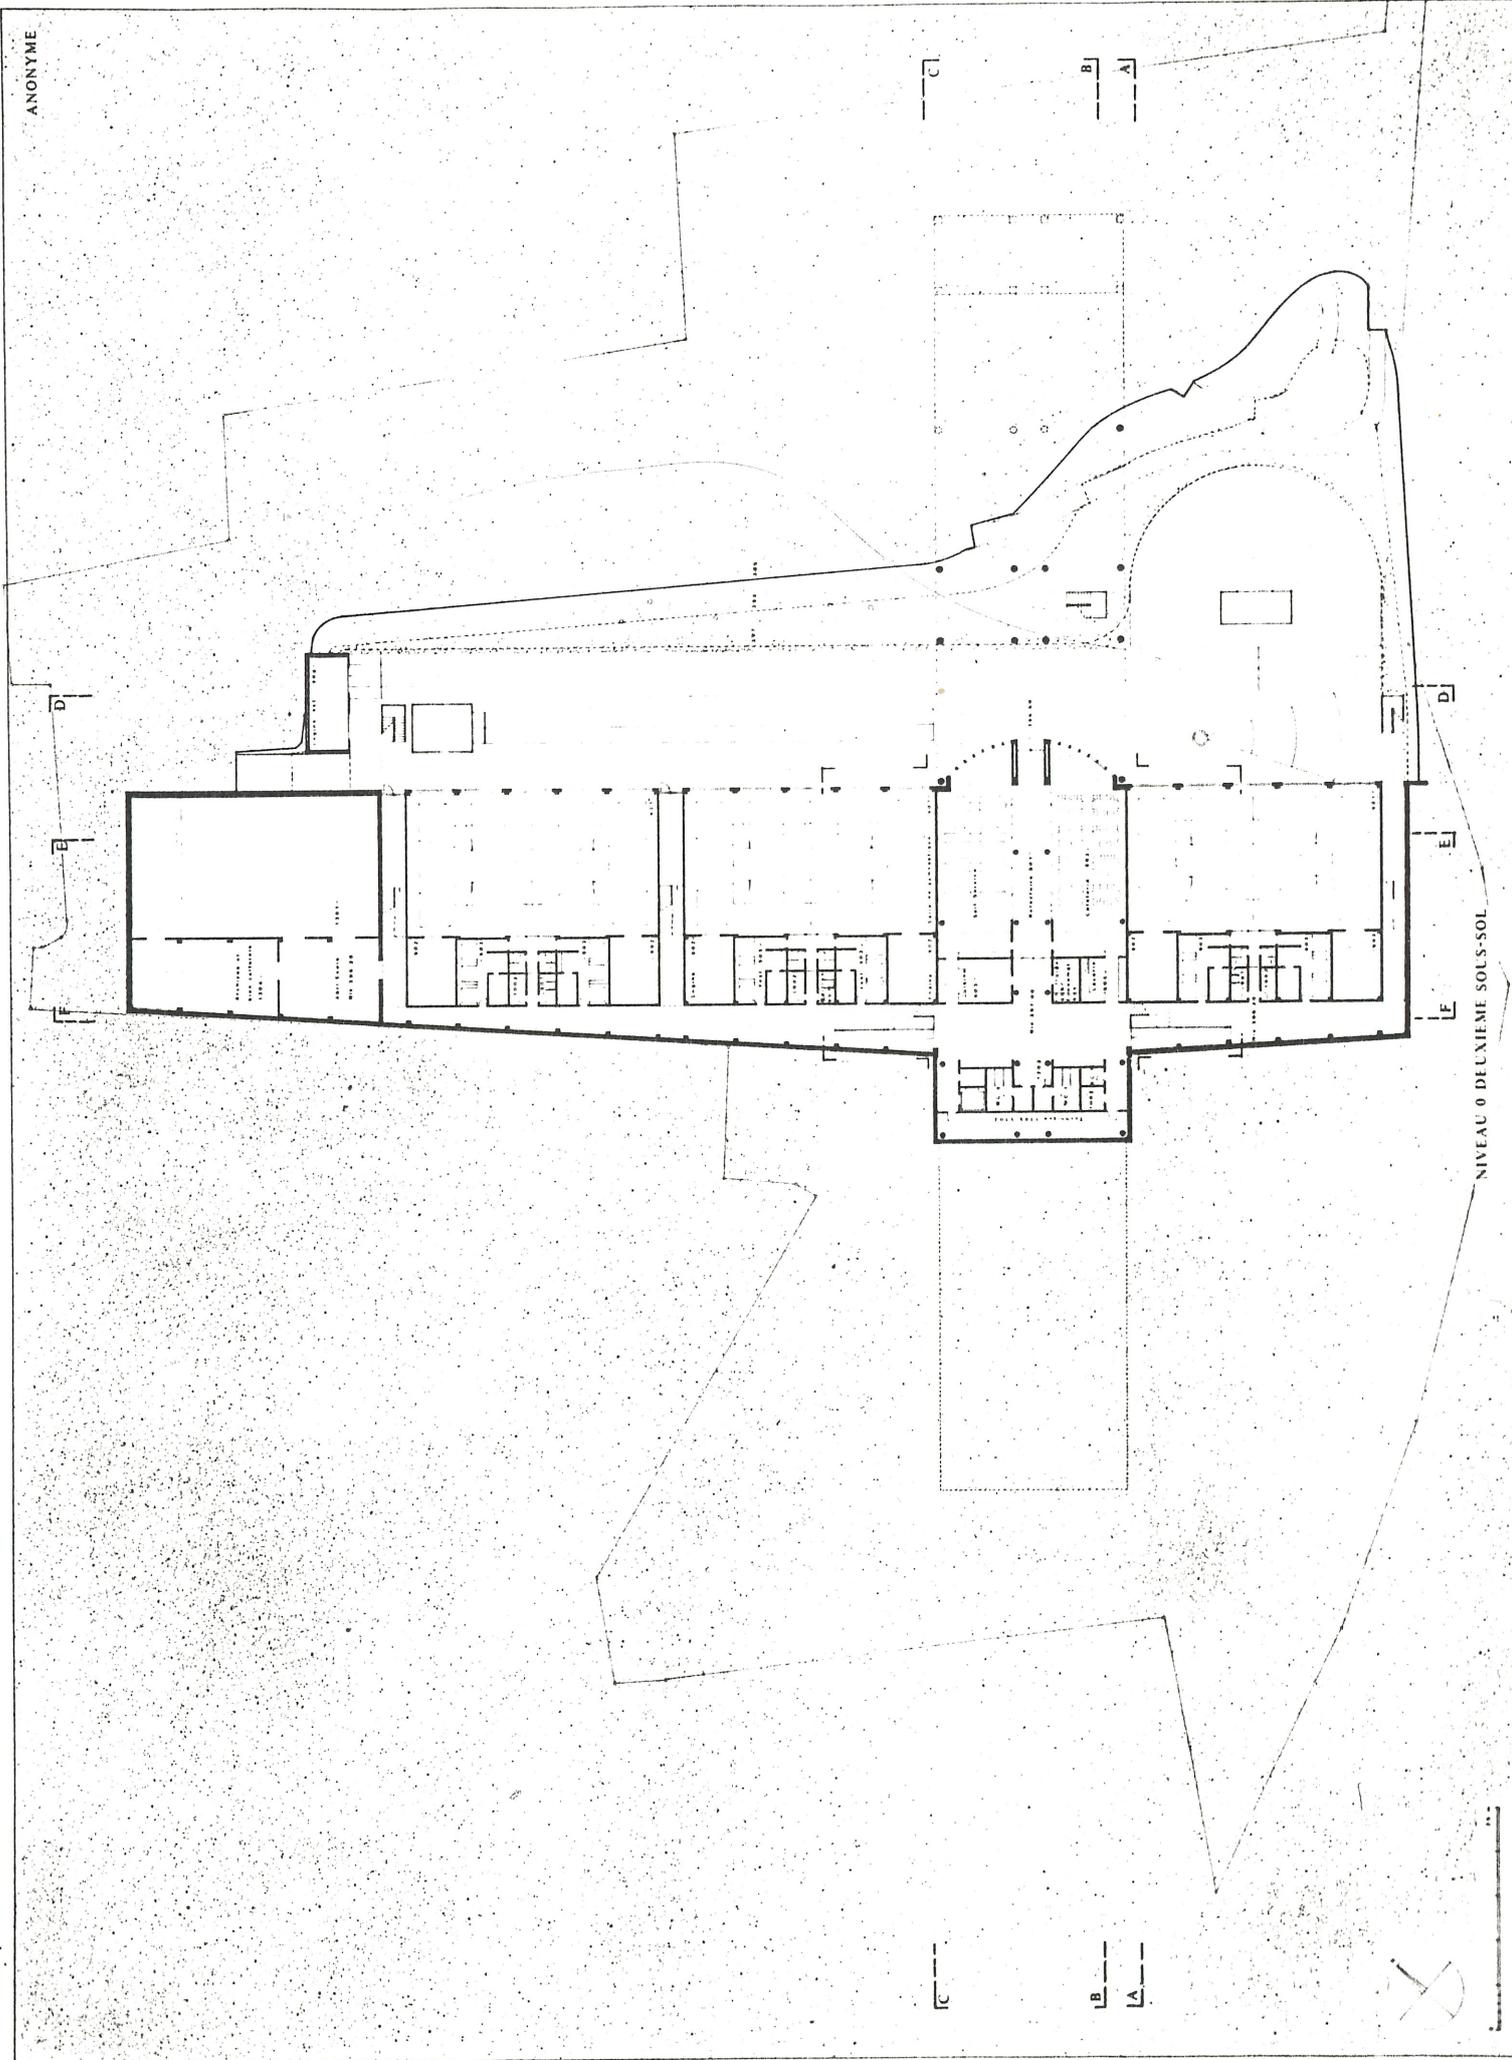

NIVEAU 0 DEL XIEME SOLS-SOL

SITUATION ECH. 1:5000ème

- ZONE PÉRIPHÉRIQUE D'HABITATION NON CONTIGUE SANS CARACTÈRE PARTICULIER
- L'ÉCOLE, BÂTIMENT INSTITUTIONNEL, DOIT SERVIR AU MÊME TITRE QUE L'HÔPITAL, LA GARE, L'ÉGLISE, L'HÔTEL DE VILLE, DE POINT DE RÉFÉRENCE À L'INTÉRIEUR D'UNE COMPOSITION URBAINE

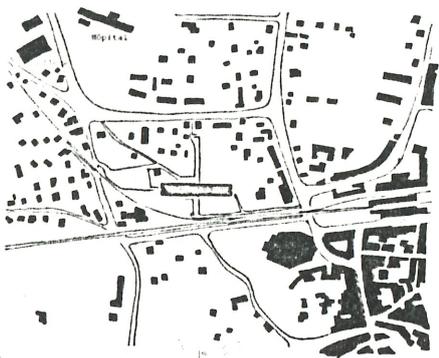

PARTI ARCHITECTURAL

CONTRAINTES



- LE PROGRAMME : UNE ÉCOLE
- LE SITE, SA TOPOGRAPHIE INTÉRESSANTE DANS UN MILIEU URBAIN, L'ORIENTATION
- LES CHEMINEMENTS PIÉTONS À MAINTENIR
- LE BRUIT PROVOCUE PAR LA VOIE CFF

RÉPONSES

- VOLONTÉ D'ENRIMER LE BÂTI, L'ÉCOLE, QUI DIALOGUE AVEC LE NON-BÂTI, LE VALLON
- RESPECT ET MISE EN VALEUR DU VALLON, RÉVÉLATEUR DE LA PROPOSITION DU BÂTI QUI EST AINSI PAR LUI VALORISÉ, LE BÂTI ET LE LIEU DEVIENNENT COMPLÉMENTAIRES, L'OPPOSITION DANS LE TRAITEMENT DES DEUX RIVES DU VALLON EXPRIME AUSSI CE SENS DE COMPLÉMENTARITÉ, L'UNE ÉTANT RESTÉE NATURELLE, L'AUTRE FORMANT UNE FALAISE ARTIFICIELLE
- LES DIVERS ACCÈS SE RECROISENT DEVANT L'ENTRÉE PRINCIPALE, AU CENTRE DE LA COMPOSITION, À L'ÉCART OÙ SE TROUVE LE PIVOT DES DEUX CORPS DE BÂTIMENTS PERPENDICULAIRES ET JUXTAPOSÉS.
- LES DEUX NATURES DE PROGRAMME, L'ENSEIGNEMENT ET LES SALLES DE SPORTS, S'EXPRIMENT CLAIREMENT, AVEC UNE PRIORITÉ DE LUMIÈRE ET DE DÉGAGEMENT ACCORDÉE AU BÂTIMENT D'ENSEIGNEMENT, IL SERA DONC LE SIGNE ET L'EXPRESSION DU PROGRAMME PRINCIPAL, LE SPORT ÉTANT LE PROGRAMME D'ACCOMPAGNEMENT.


CHEMINEMENTS, ACCES

VOLONTÉ DE MAINTENIR LE CHEMINEMENT PIÉTON EXTÉRIEUR AUSSI FLUIDE QUE POSSIBLE TOUT EN LE PONCTUANT DE DIFFÉRENTS ÉVÈNEMENTS ET SÉQUENCES SPATIALES

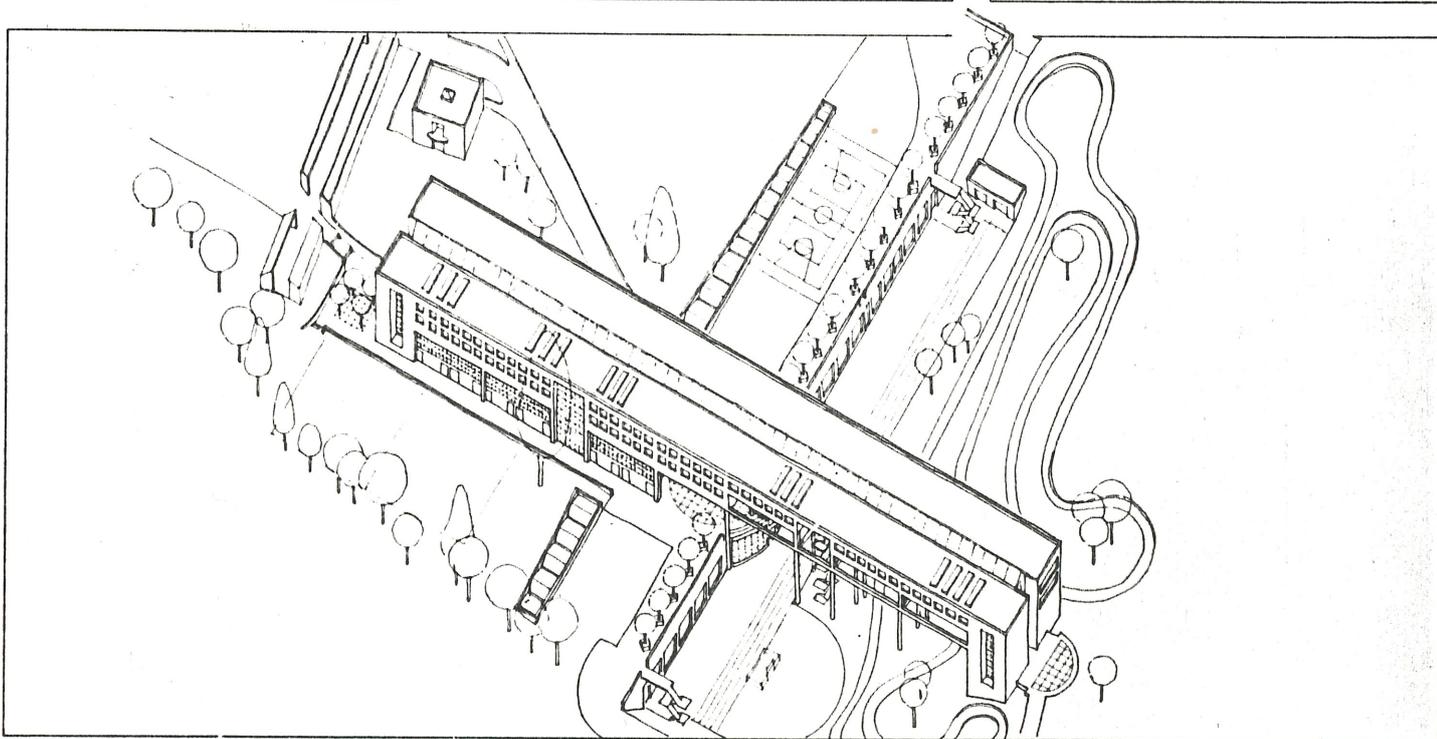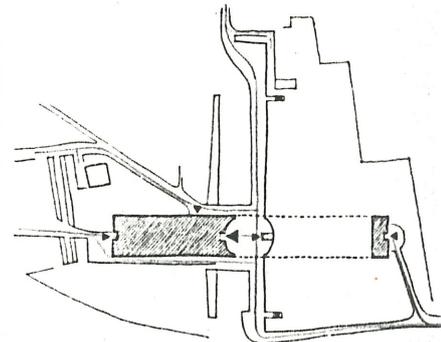


PROGRAMME - ORGANISATION GÉNÉRALE

- PARTIE INFÉRIEURE SEMI-ENTRÉE COMPRENANT LES SALLES DE SPORT, LE REPECTOIRE, LES ABRIS
- PARTIE SUPÉRIEURE COMPRENANT LES SALLES DE CLASSE ET LES LOCAUX ADMINISTRATIFS
- LES SALLES D'ENSEIGNEMENT GÉNÉRAL SONT PLACÉES AU NORD-EST, ÉLOIGNÉES DE LA ZONE DE BRUIT, TANDIS QUE LES SALLES SPÉCIALES ET LES LABORATOIRES POUR LESQUELS LE BRUIT EST MOINS GÉNANT SONT PLACÉES AU SUD-OUEST


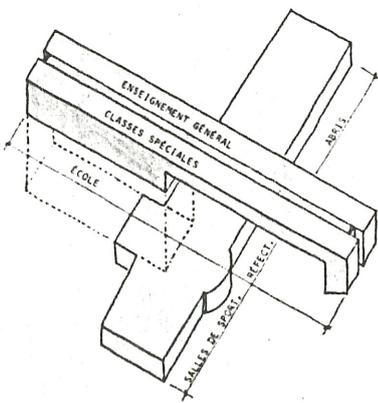


STRUCTURES ET CIRCULATIONS VERTICALES

- LES STRUCTURES DES DEUX CORPS DU BÂTIMENT SONT DISTINCTES
- LES RYTHMES SONT DONNÉS PAR L'IMPLANTATION DES CIRCULATIONS VERTICALES

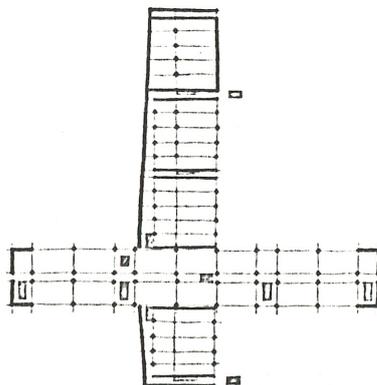




MATÉRIAUX

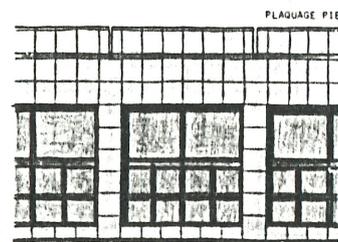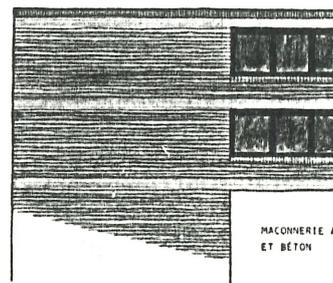

Nyon
CESSOUEST
246.2710
Richter et Gut


Mai 1984
CONCOURS
Devise Anonyme
3ème prix

ANONYME

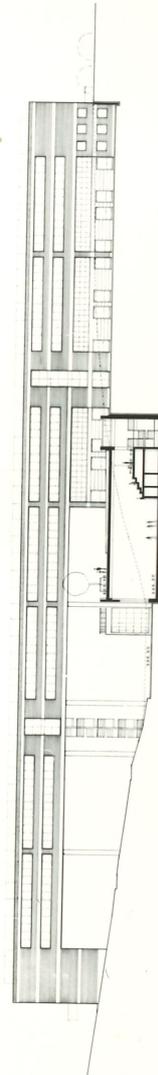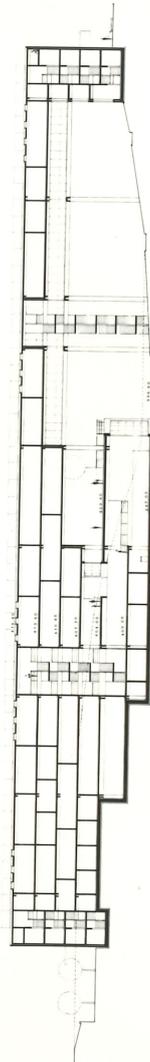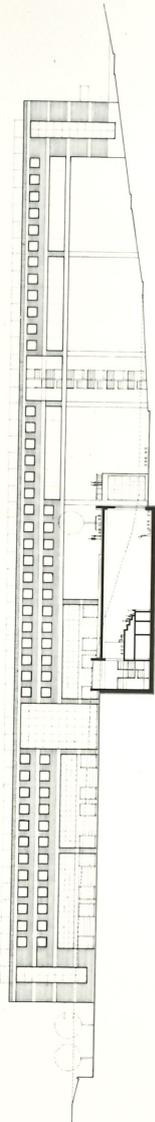


Nyon
CESSOUEST
246.2710
Richter et Gut

Mai 1984
CONCOURS
Devise Anonyme
3ème prix

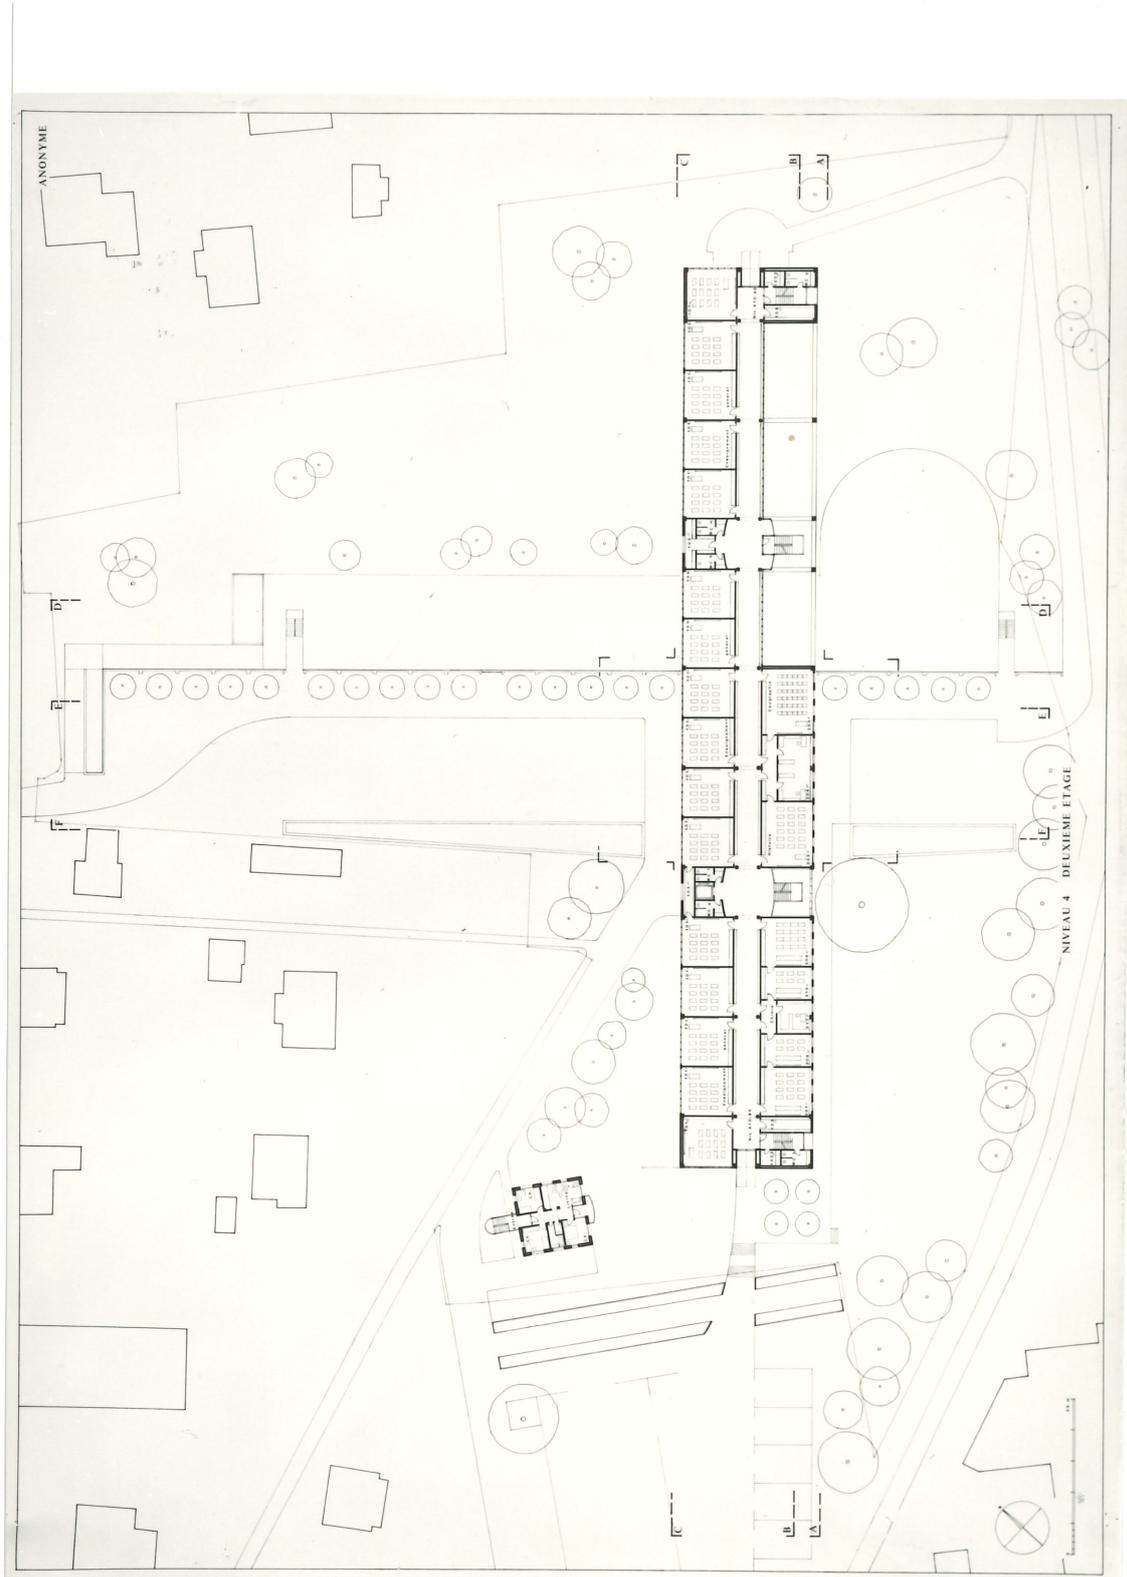


Nyon
CESSOUEST
246.2710
Richter et Gut

Mai 1984
CONCOURS
Devise Anonyme
3ème prix

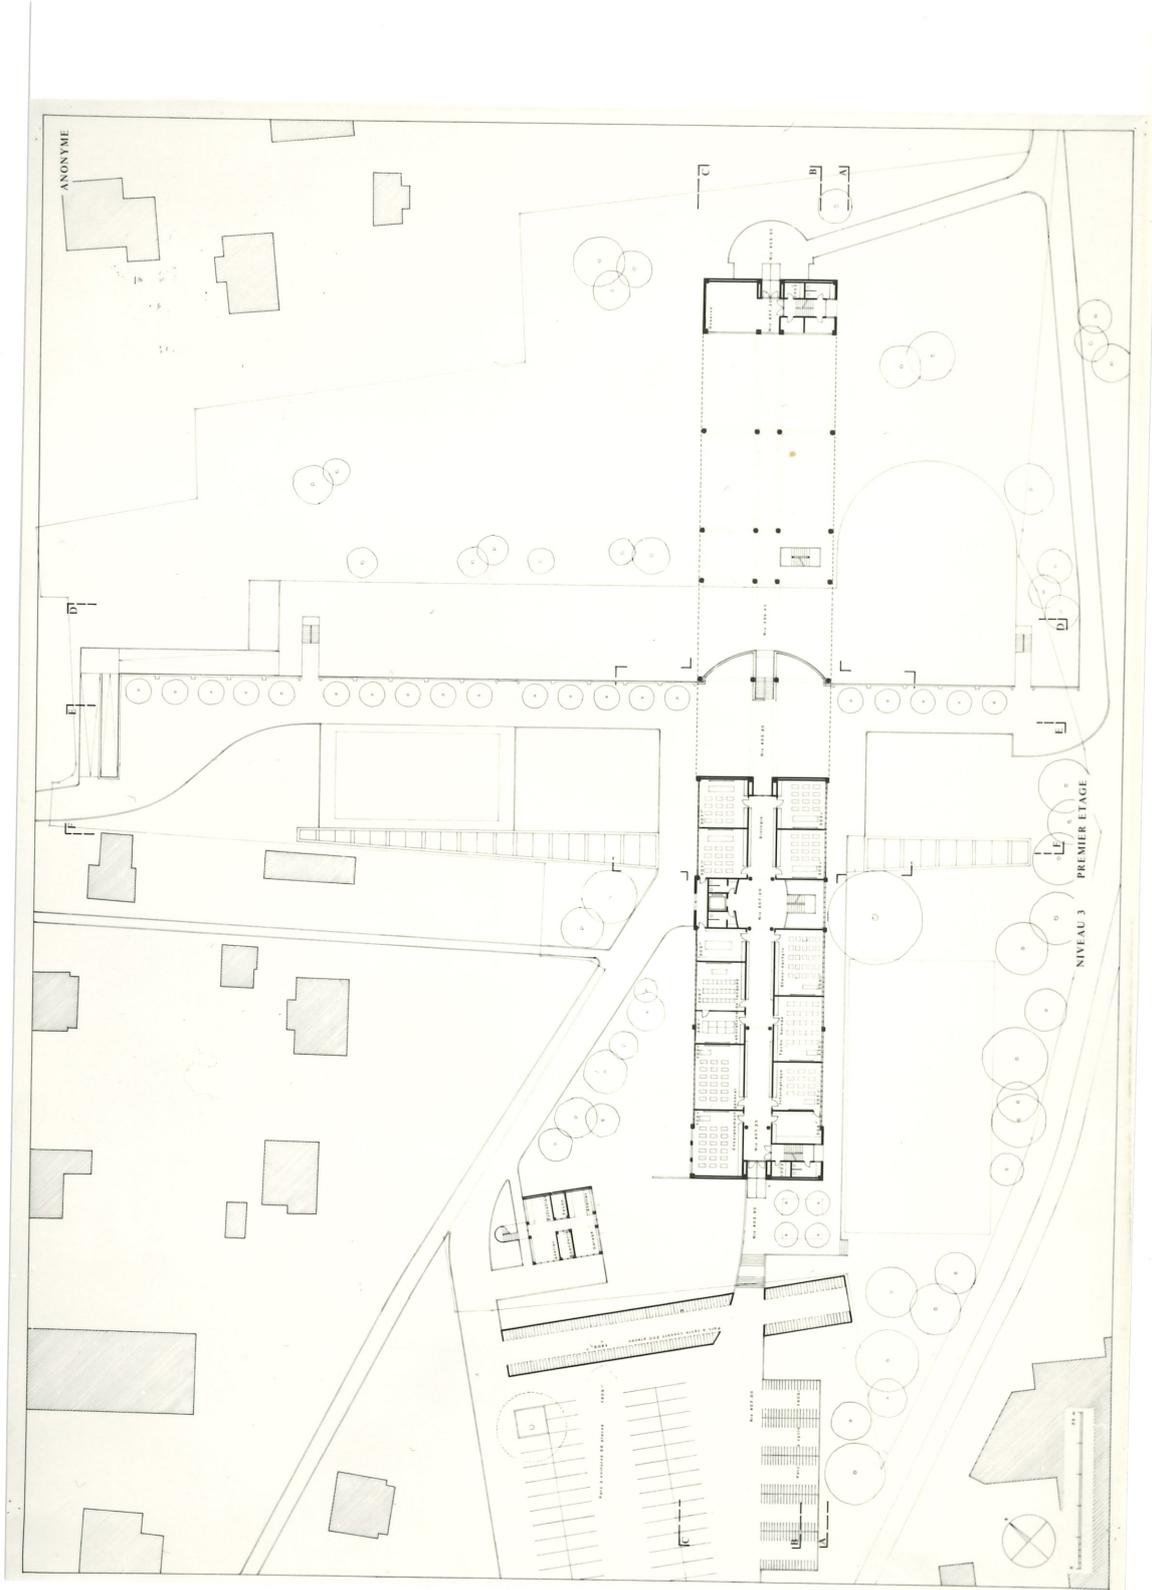


Nyon
CESSOUEST
246.2710
Richter et Gut

Mai 1984
CONCOURS
Devise Anonyme
3ème prix

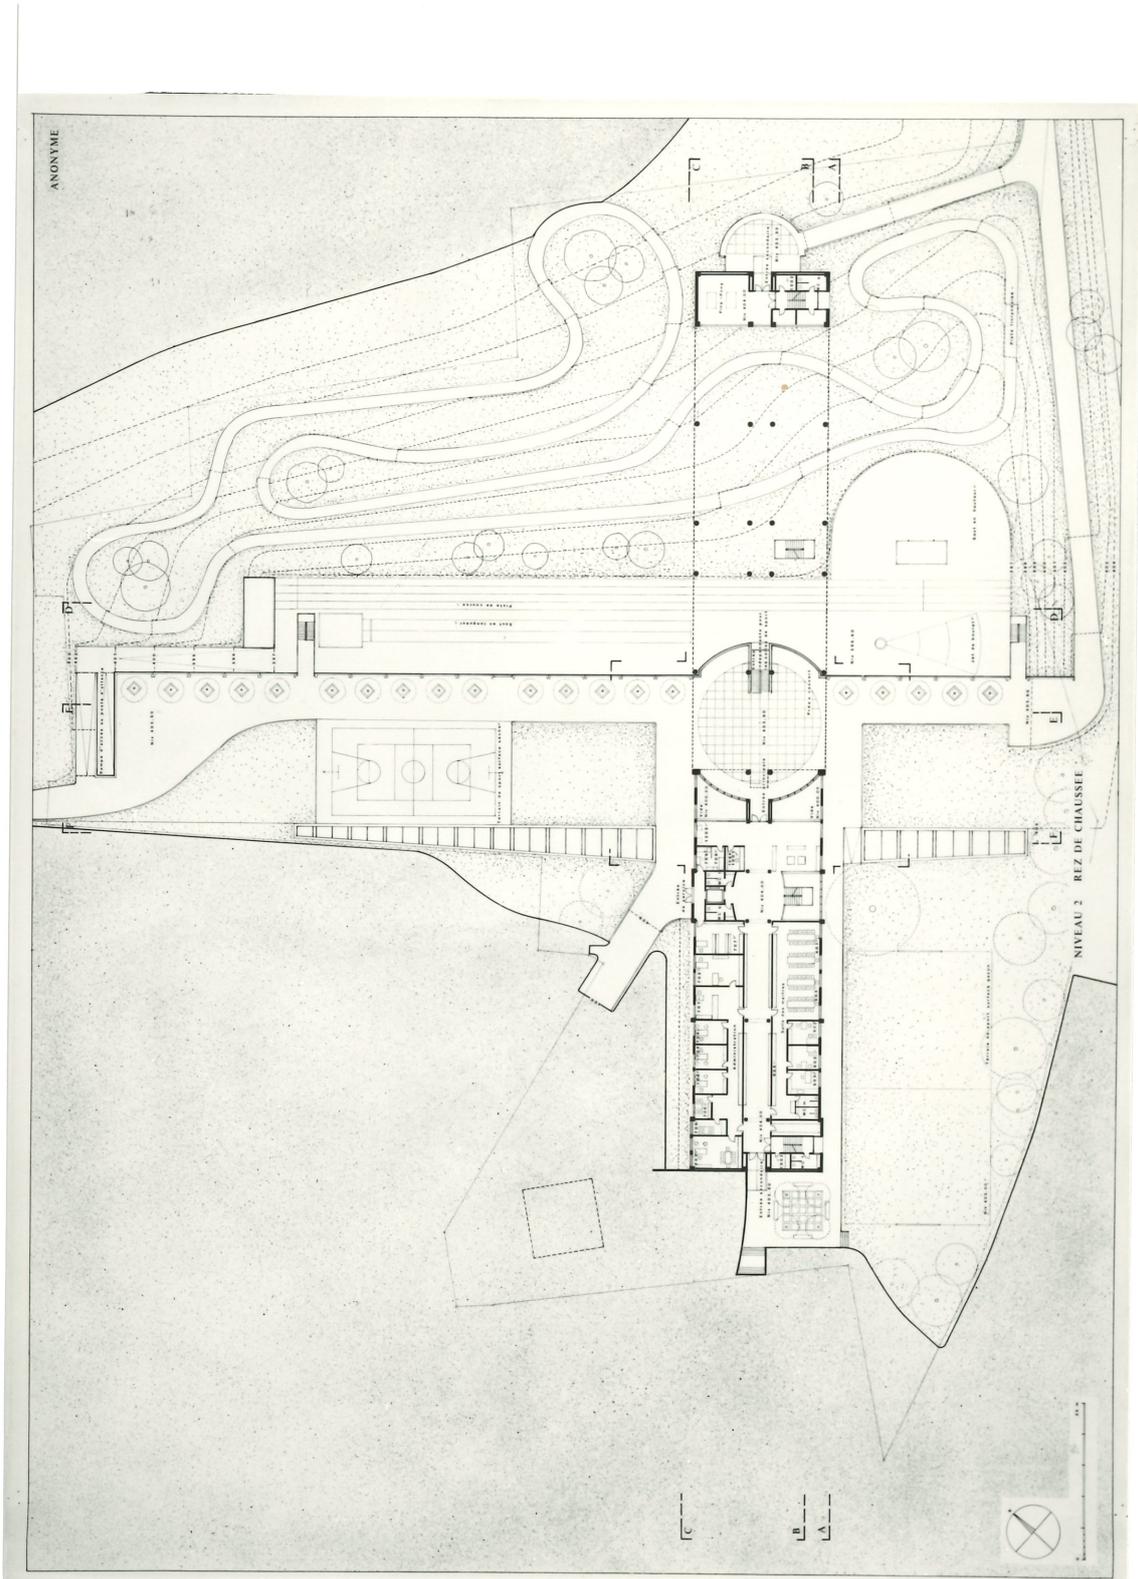


Nyon
CESSOUEST
246.2710
Richter et Gut






Mai 1984
CONCOURS
Devise Anonyme
3ème prix

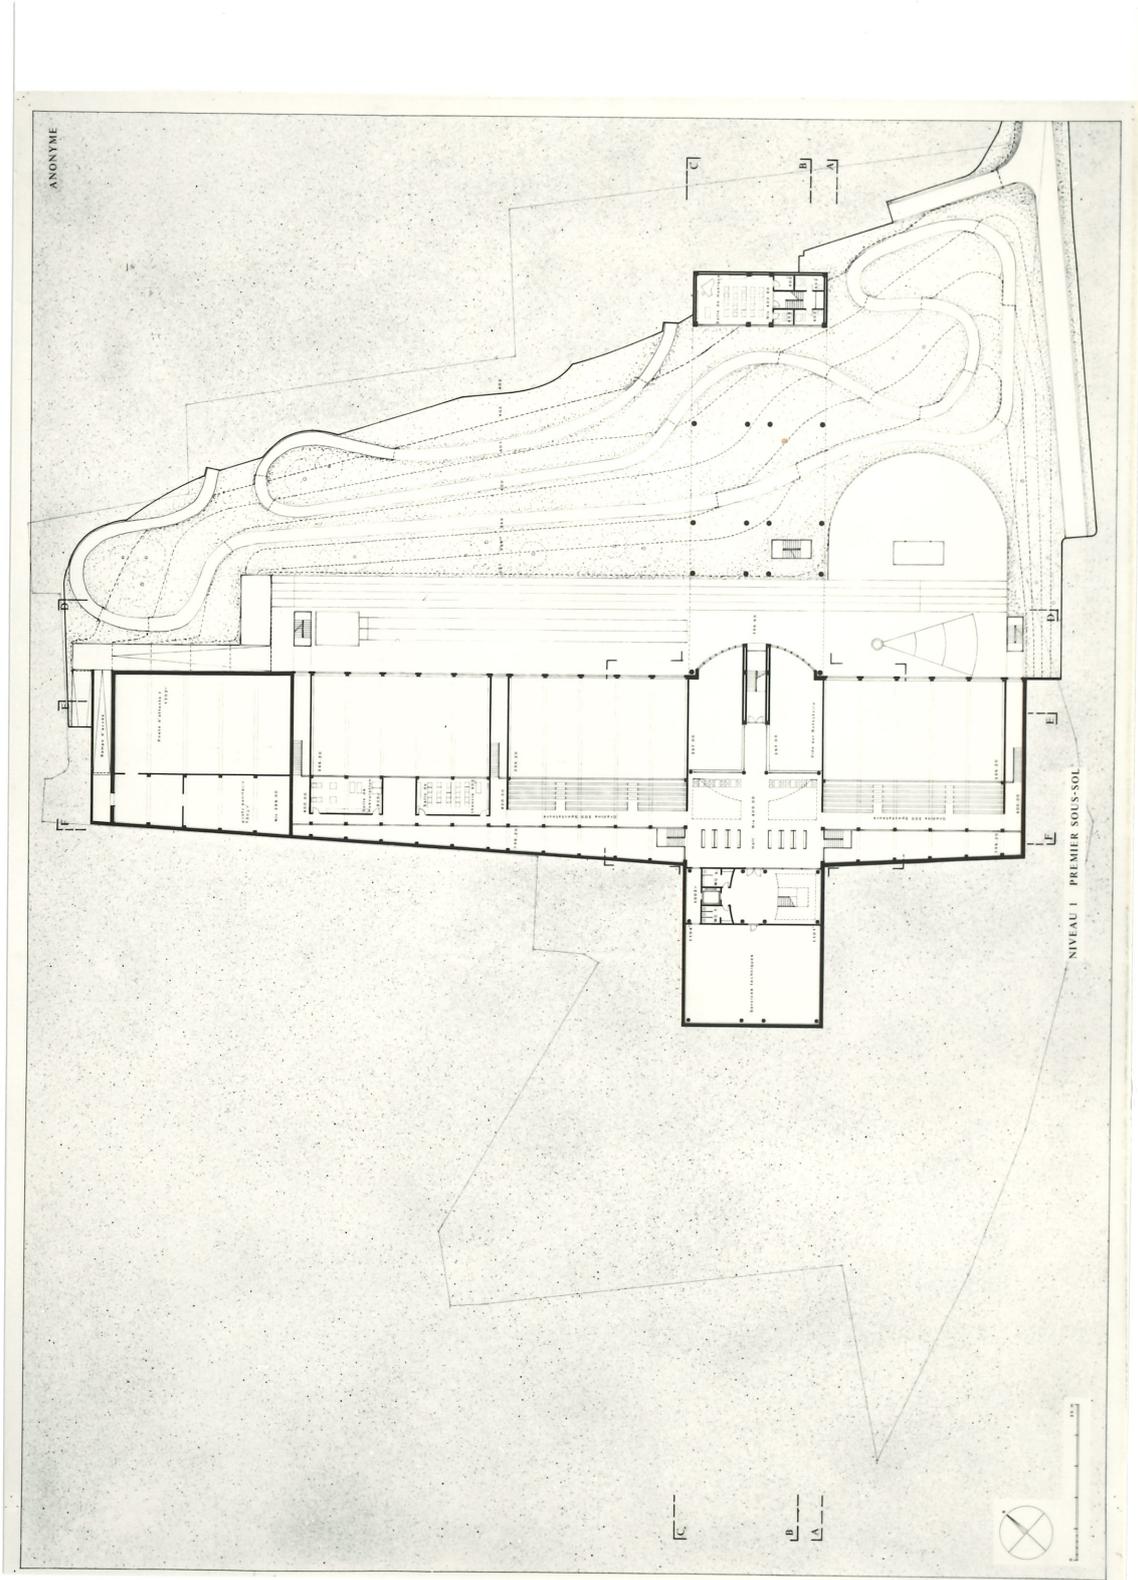


Nyon
CESSOUEST
246.2710
Richter et Gut

Mai 1984
CONCOURS
Devise Anonyme
3ème prix

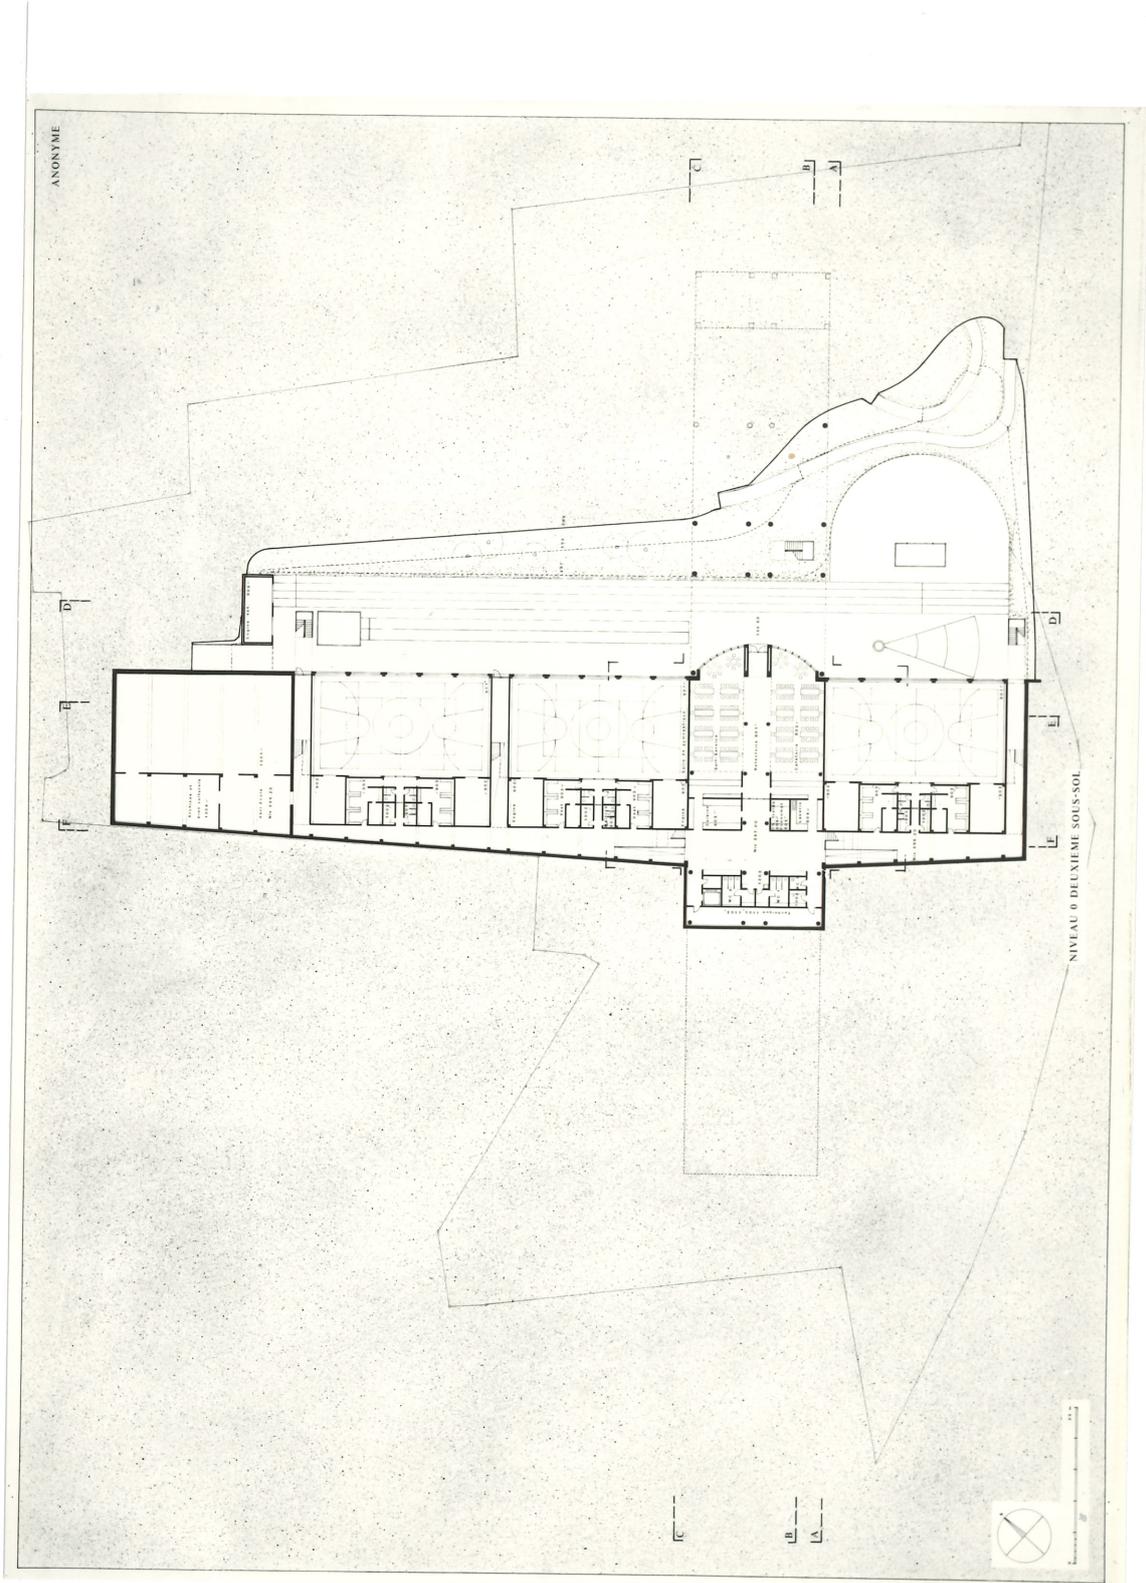


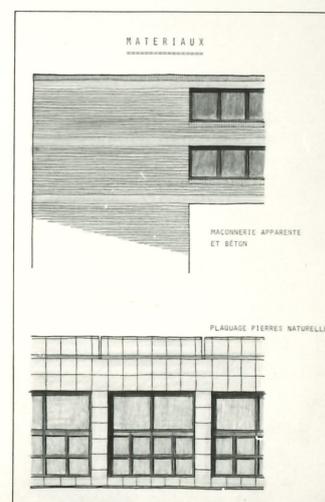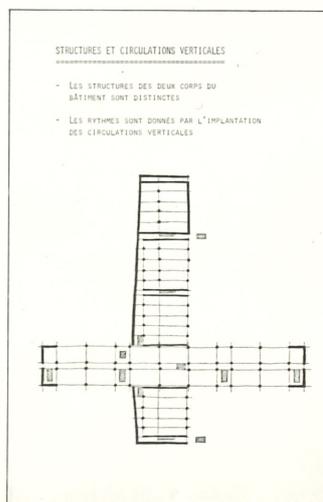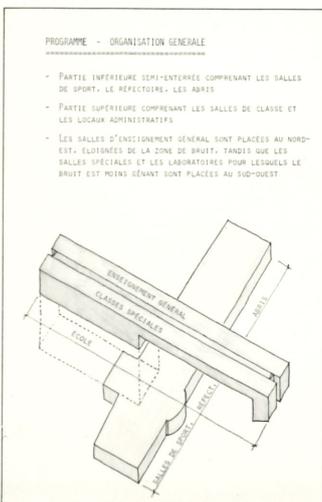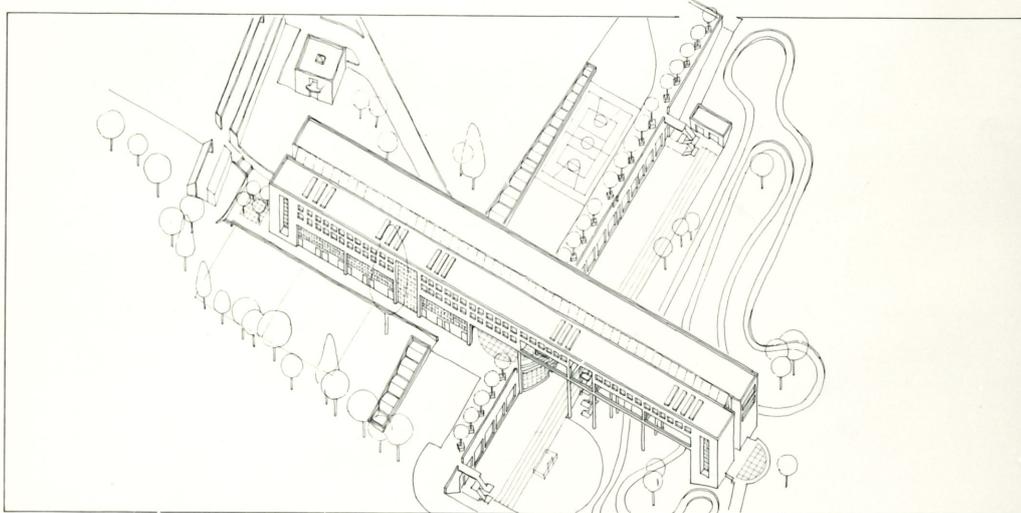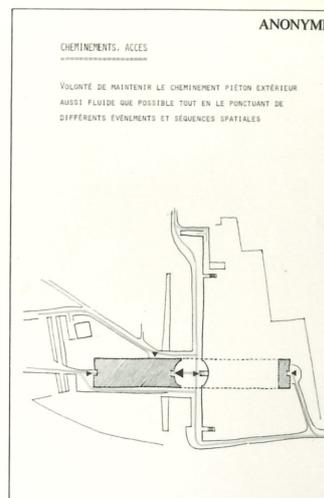


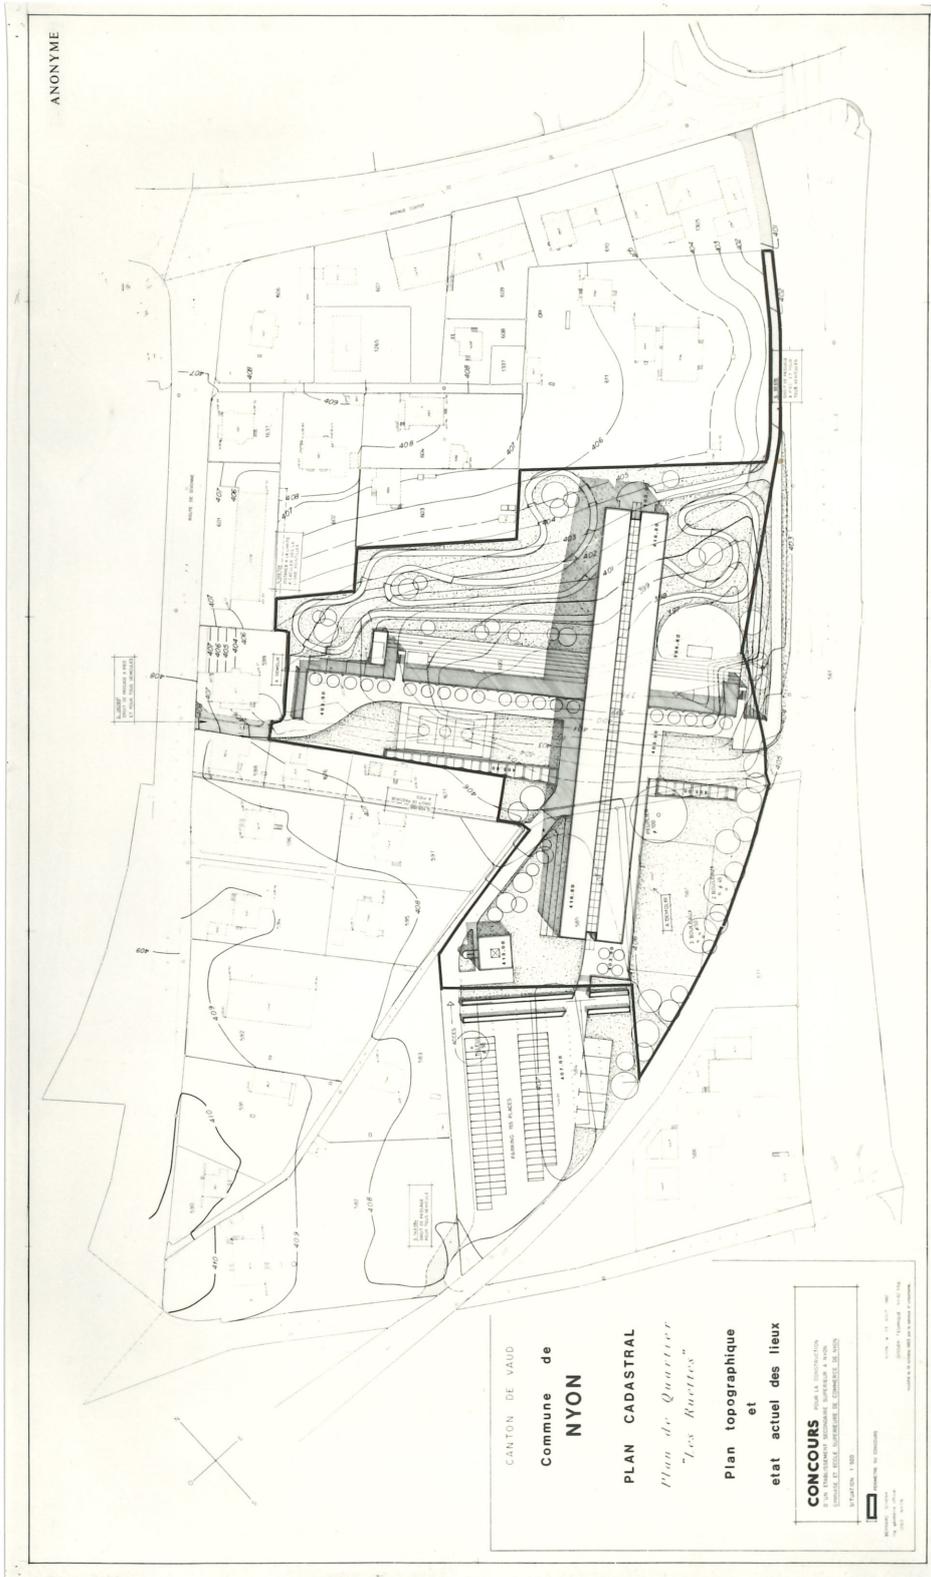

Nyon
CESSOUEST
246.2710
Richter et Gut

Mai 1984
CONCOURS
Devise Anonyme
3ème prix

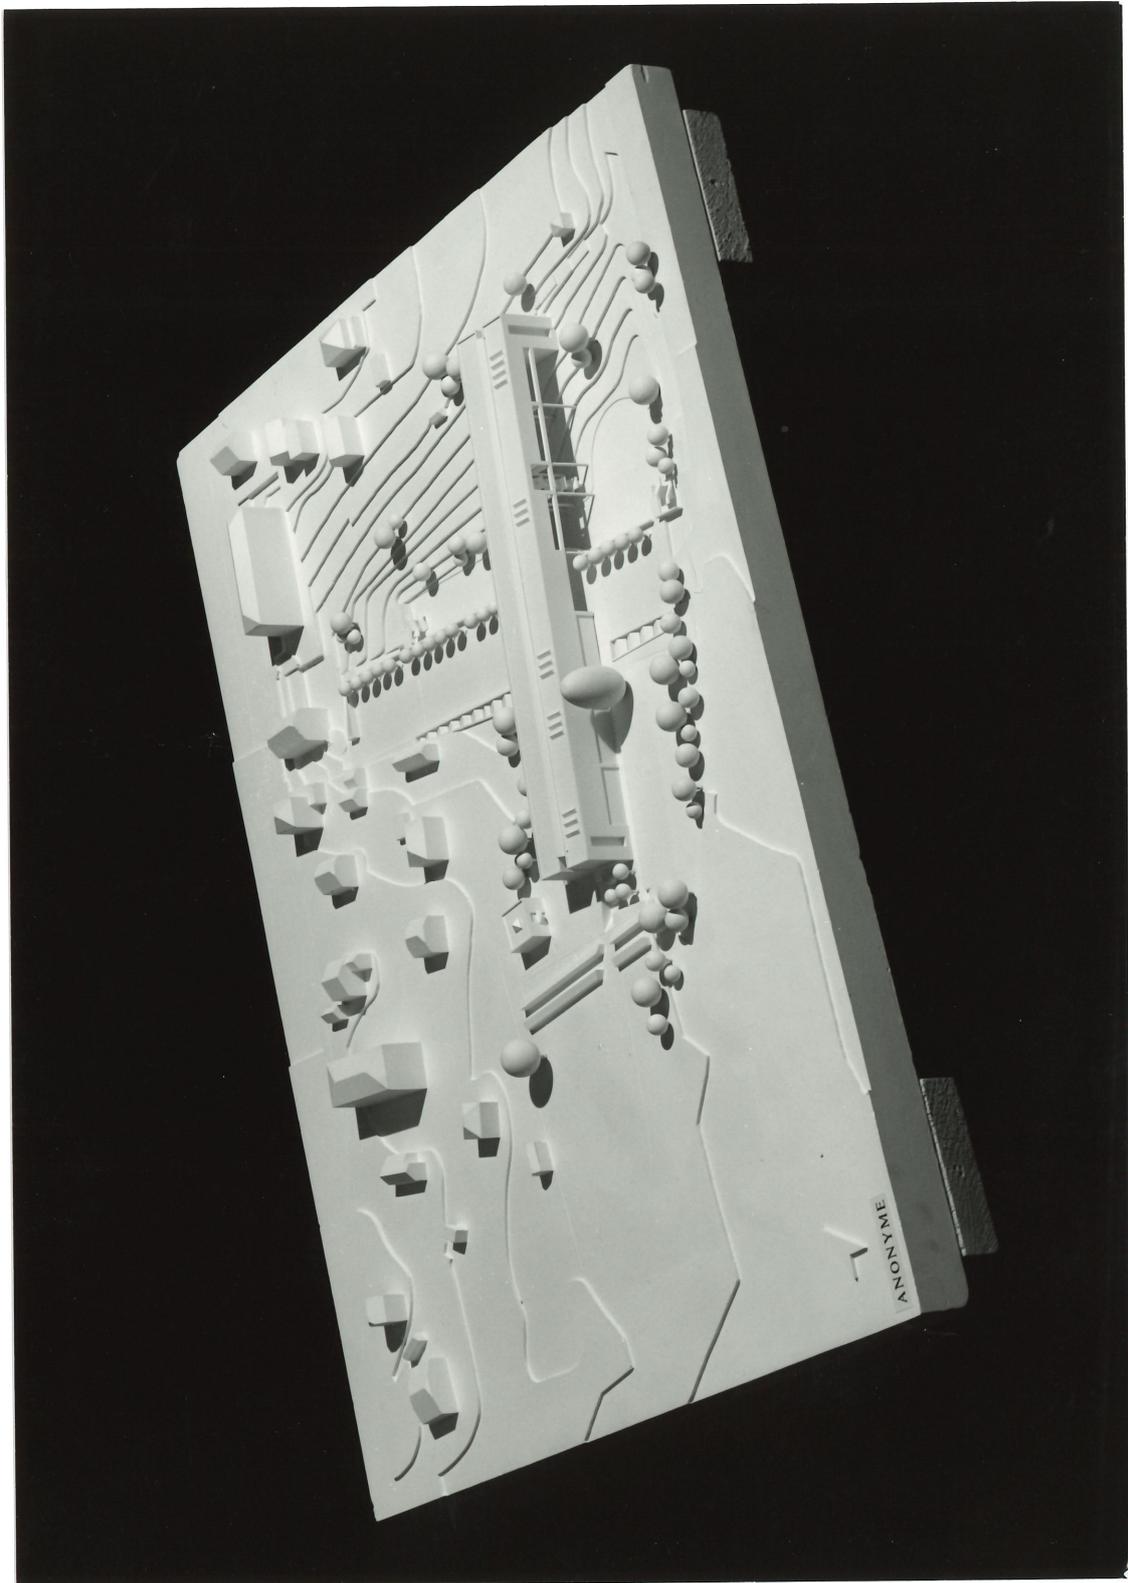

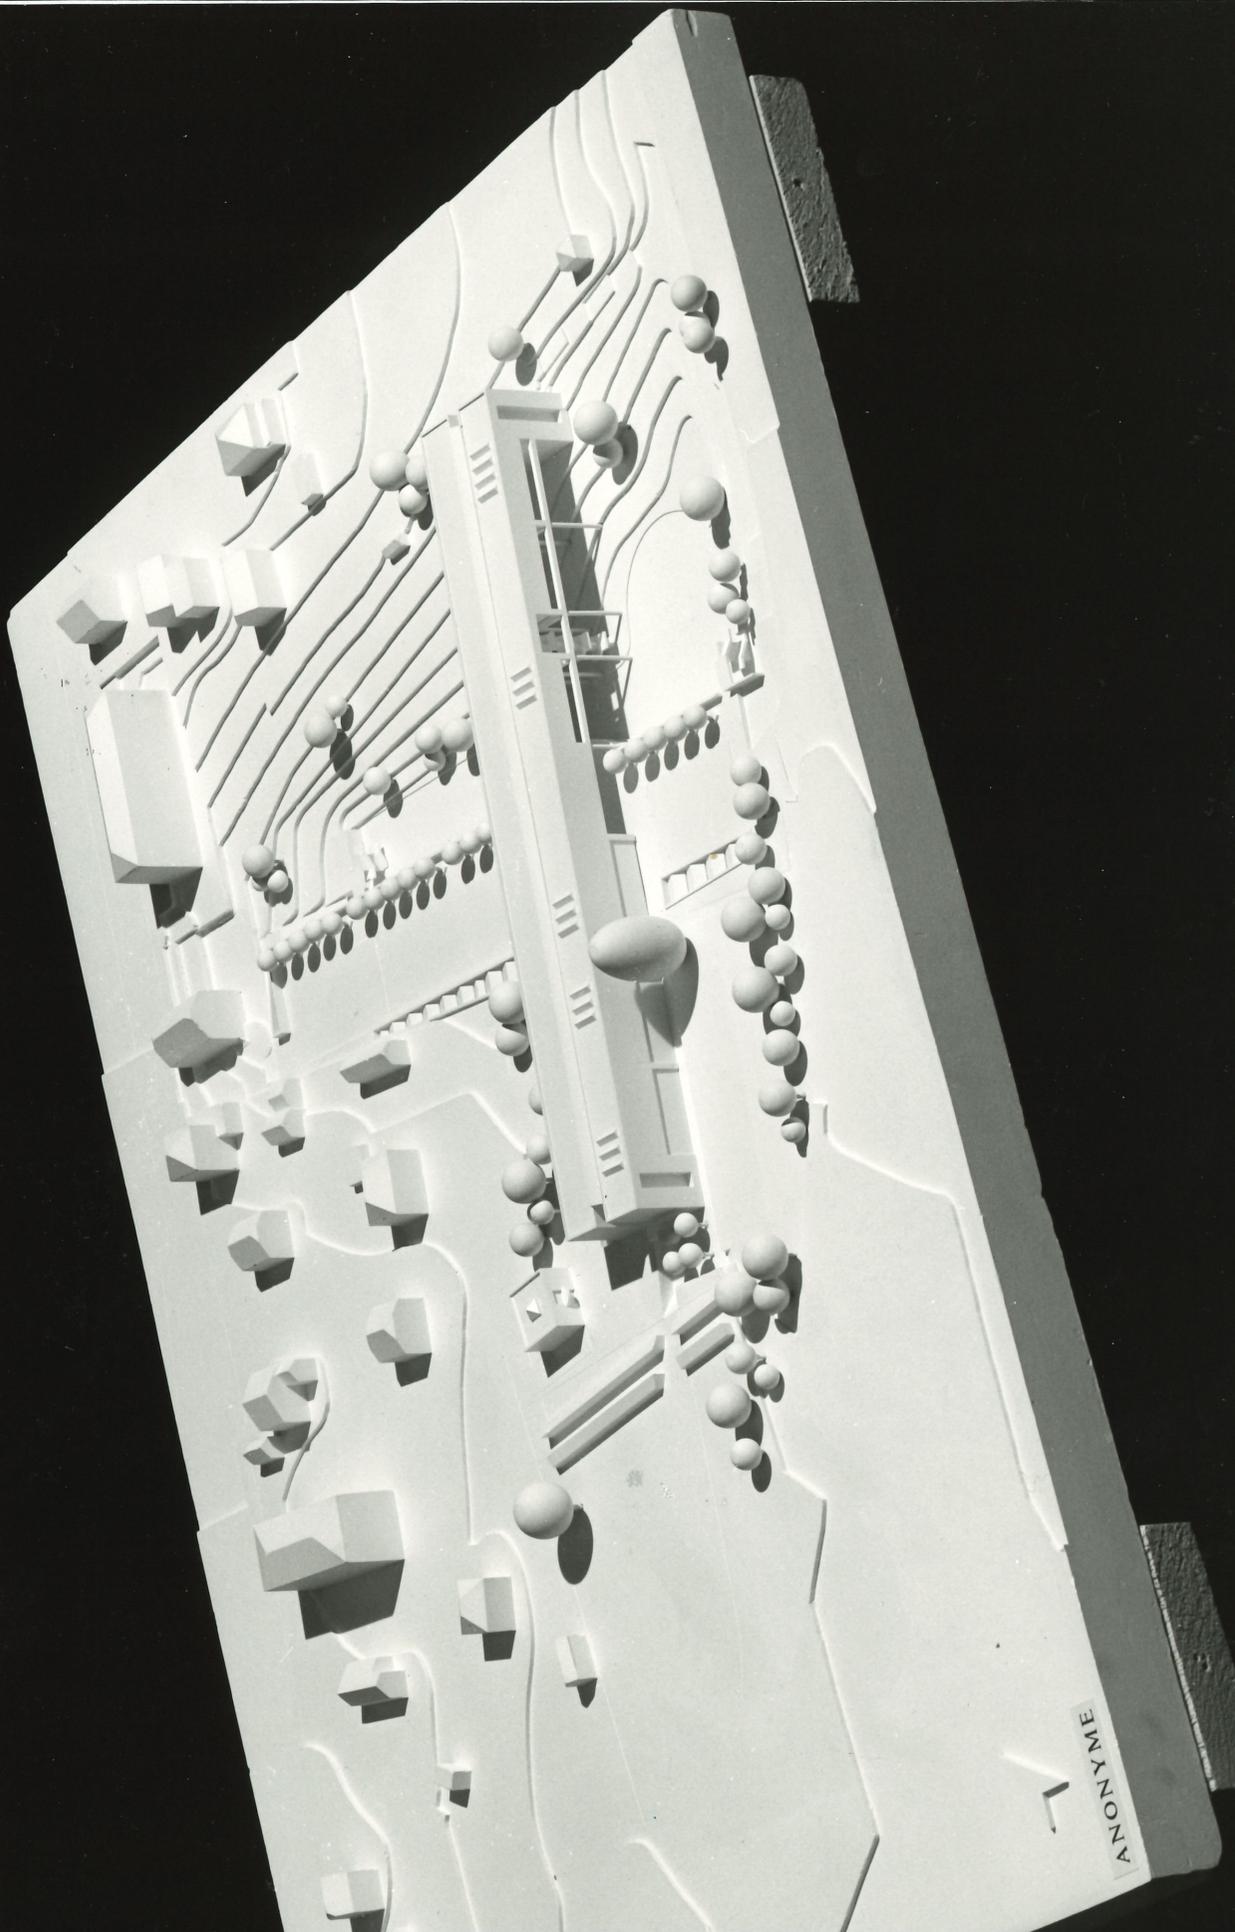

ANONYM

QUATRIEME PRIX
19/QUALBROZE
Mestelan & Gachet, Lausanne

4

La rigueur de l'implantation et de la composition est digne d'intérêt. La volonté omniprésente de construire le lieu se manifeste jusqu'au traitement des préaux extérieurs. Toutefois cette expression rigoureuse atteignant une ambiance presque disciplinaire (voir perspective intérieure) mériterait d'être quelque peu humanisée.

On peut regretter que l'exiguïté du terrain ait conduit l'auteur à limiter à mi-bâtiment les préaux couverts latéraux.


L'esplanade créée le long des voies CFF est insuffisamment exploitée et encombrée de superstructures techniques.

Le dispositif d'entrée n'est pas en rapport avec l'échelle du projet.

Les salles de classes sont bien distribuées et à l'abri du bruit.

Le règlement et le programme sont, dans l'ensemble respectés. Il y a dérogation acceptable des distances aux limites du N-E; la piste de course est partiellement sur propriété CFF.


Le cube vérifié est de 86'757 m³ soit de 9,52 % supérieur au cube moyen des projets primés; les mouvements de terre sont importants.

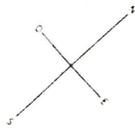


CANTON DE VAUD
 Commune de
NYON
 PLAN CADASTRAL
Plan de Quartier
"Les Ruettes"
 Plan topographique
 et
 etat actuel des lieux

CONCOURS POUR LA CONSTRUCTION
 D'UN ETABLISSEMENT SECONDAIRE SUPERIEUR A NYON
 (LIMITE ET ECOLE SUPERIEURE DE COMMERCE DE NYON)

SITUATION 1/300
 PLAN DE CONSTRUCTION
 1/300
 19 JANVIER 1968
 145 NYON
 1968

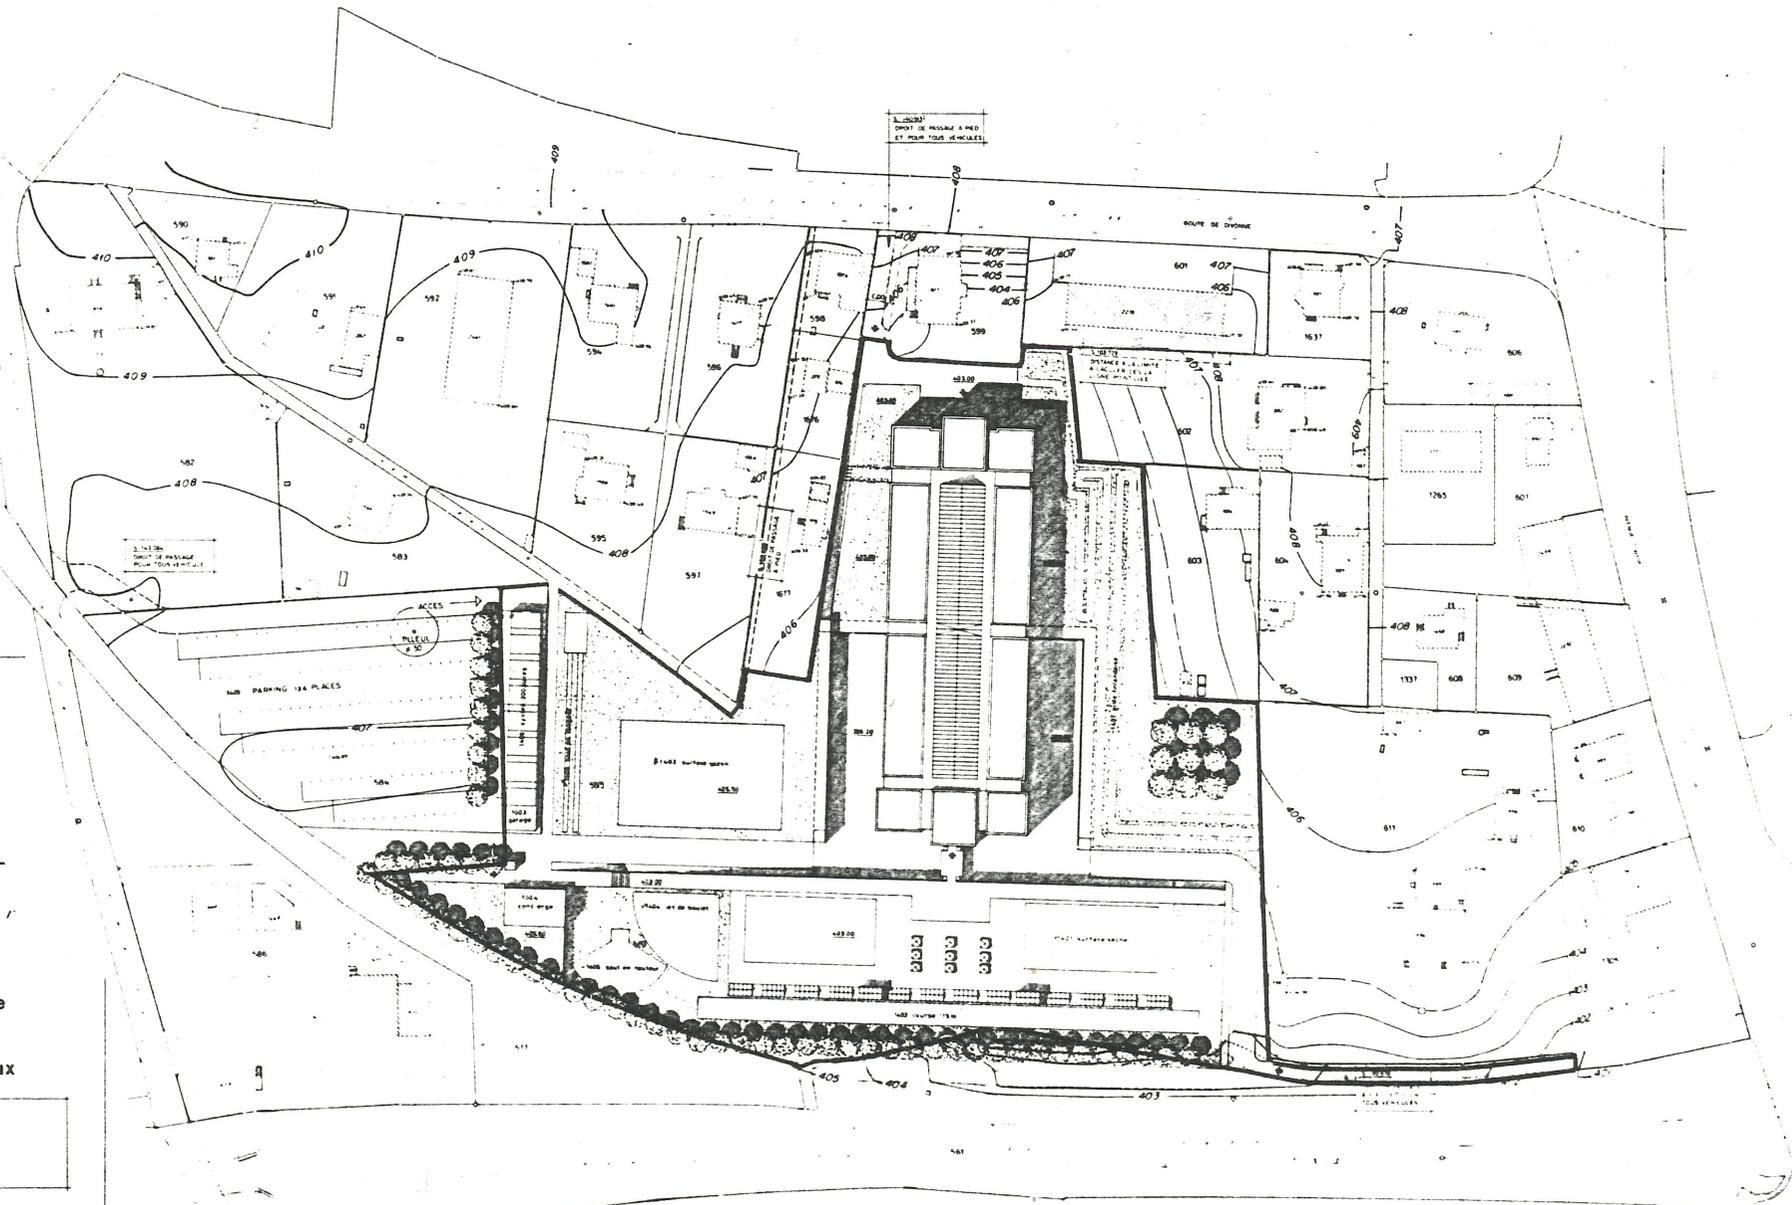

QUALBROZE
 1/300
 concours gymnase et ESC NYON

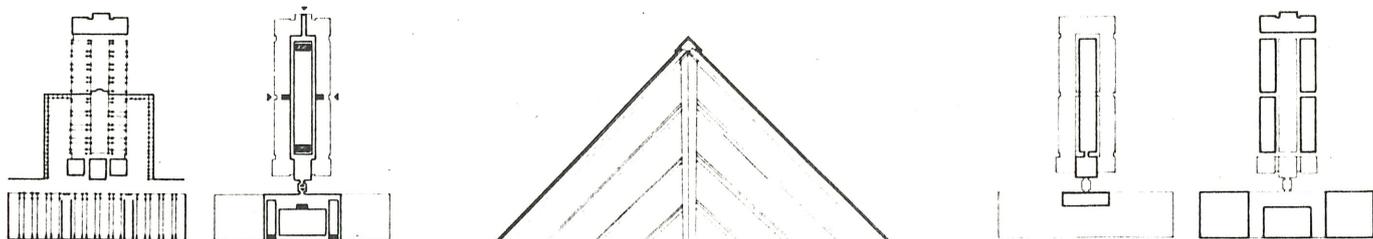


STRUCTURE

ACCES ET MOUVEMENTS

ESPACES COLLECTIFS

ESPACES PEDAGOGIQUES

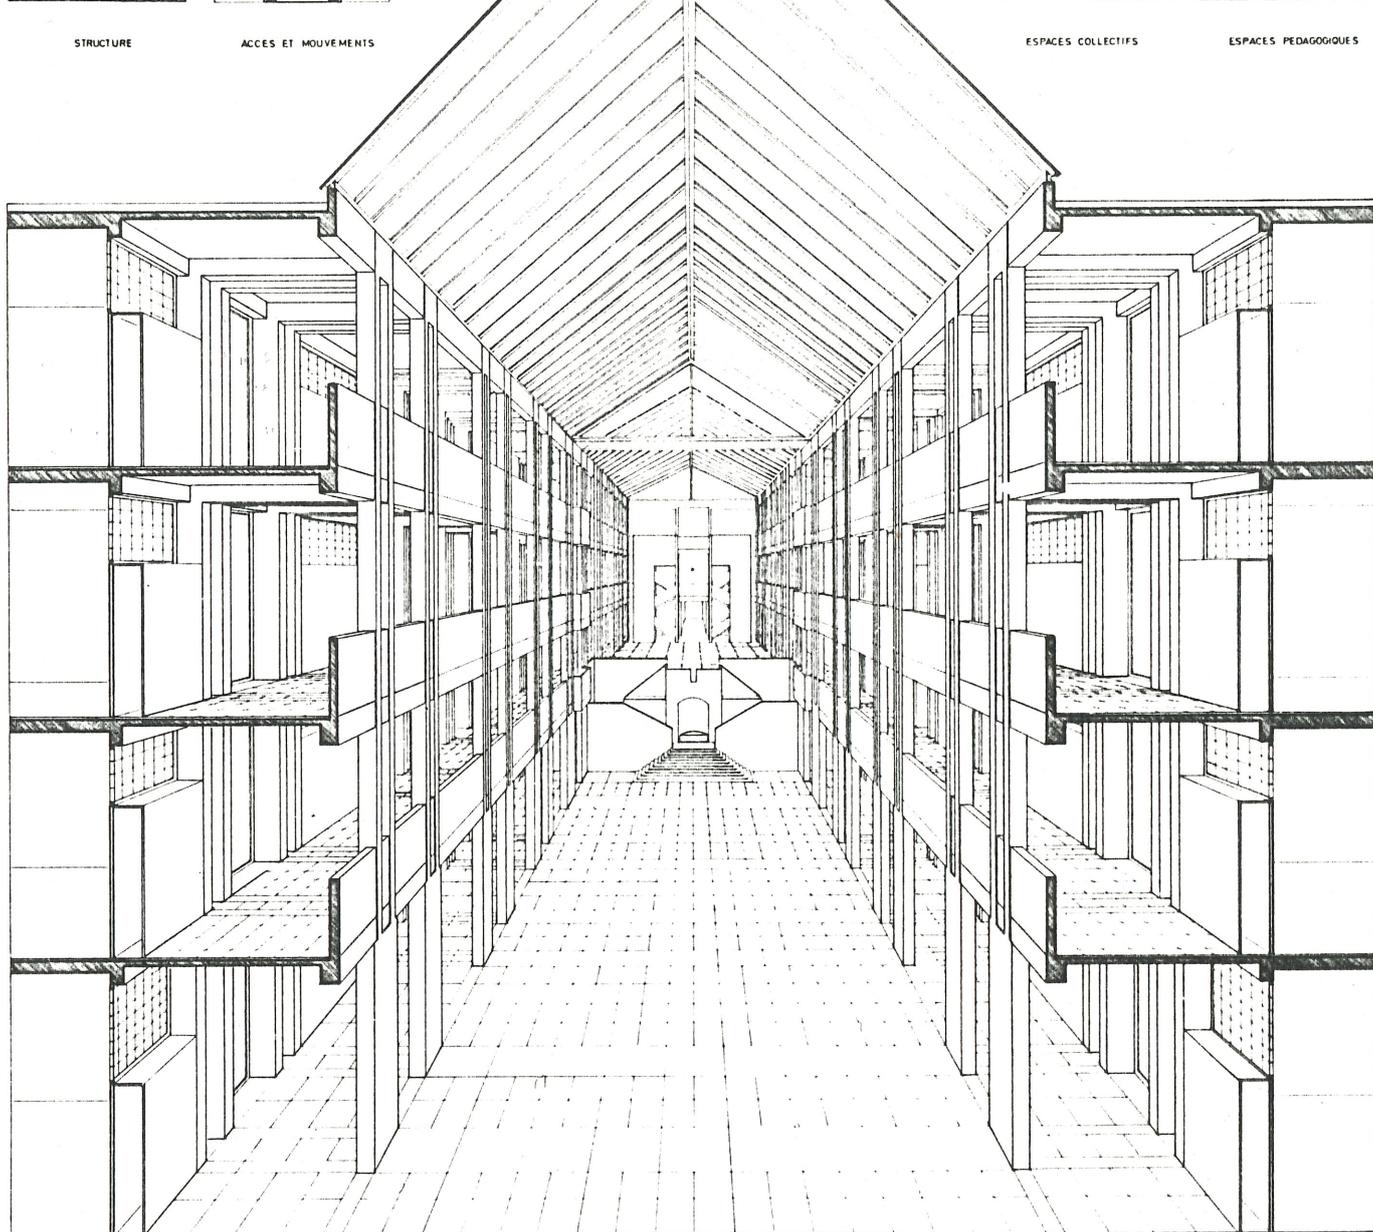


STRUCTURE PRIMAIRE BETON BRUT

REVETEMENT DE FACADE


BRQUES EN SILICO-CALCAIRE DE COULEUR BLANCHE

MENUISERIE METALLIQUE BLEU ROY


SOLS GRES BLANC

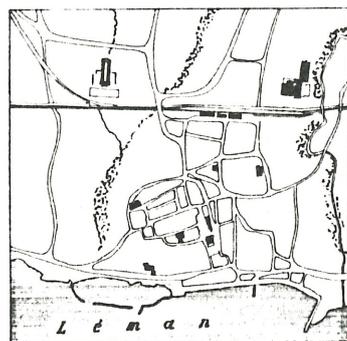

L é m a n

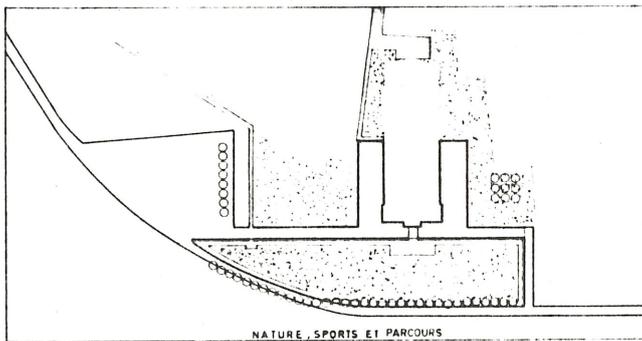



NATURE, SPORTS ET PARCOURS

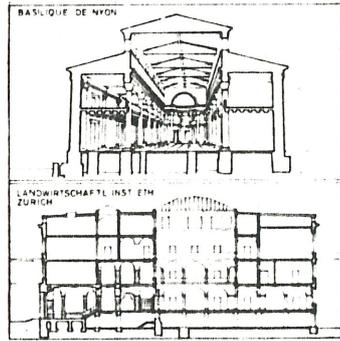




BASILIQUE DE YVON


LANDWIRTSCHAFTL. INST. ETH ZÜRICH

QUALBROZE
 planche explicative
 concours gymnase et ESC NYON

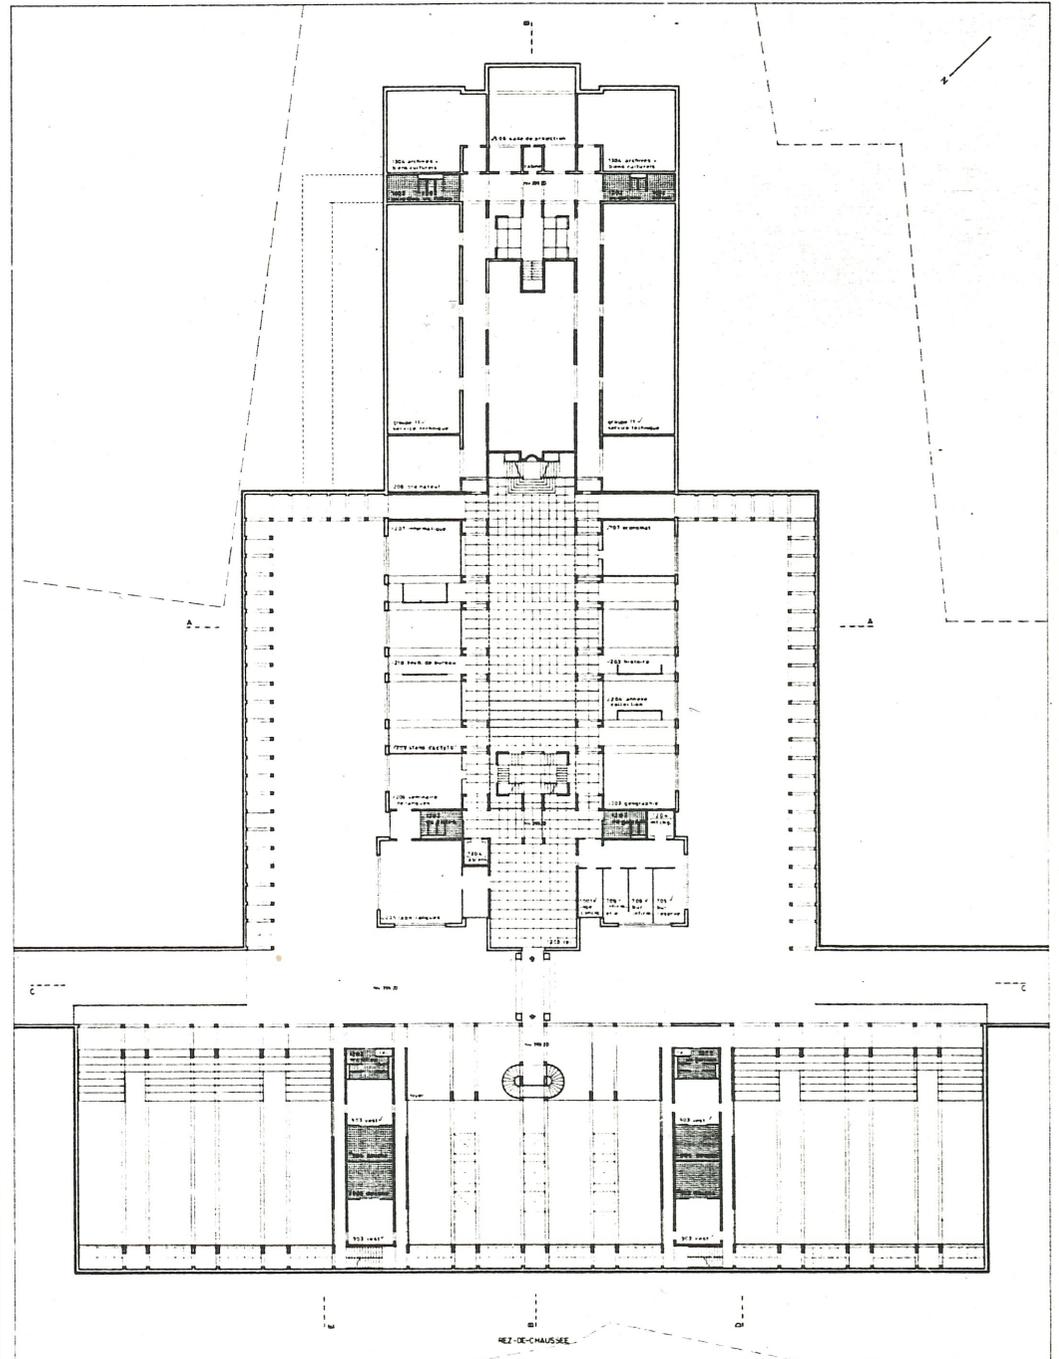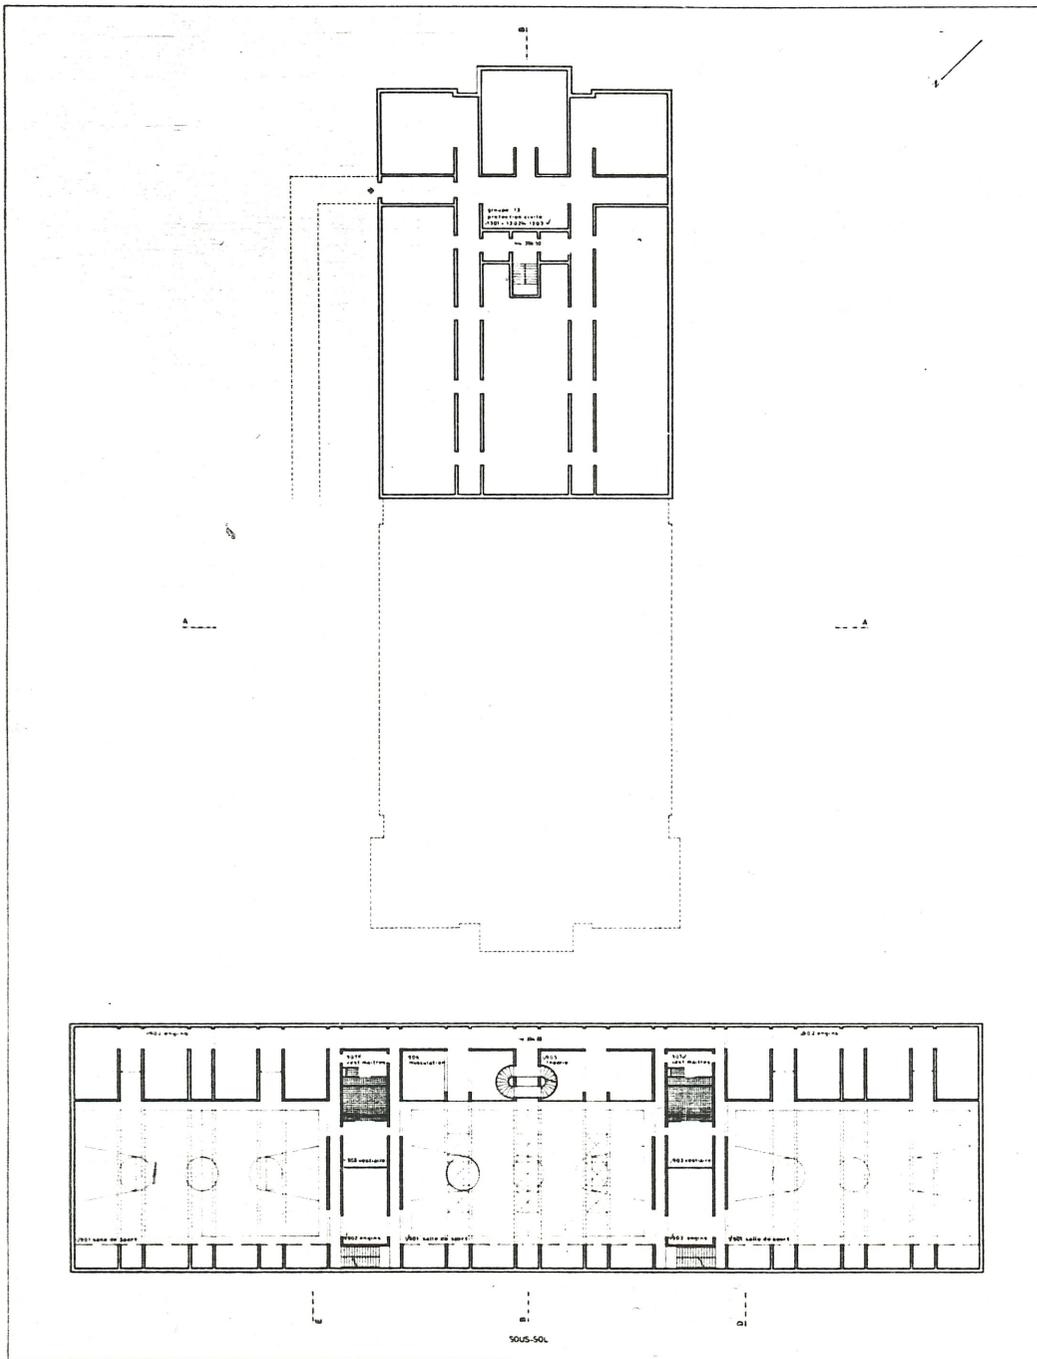


QUALBROZE
47/200
concours gymnase et ESC NYON

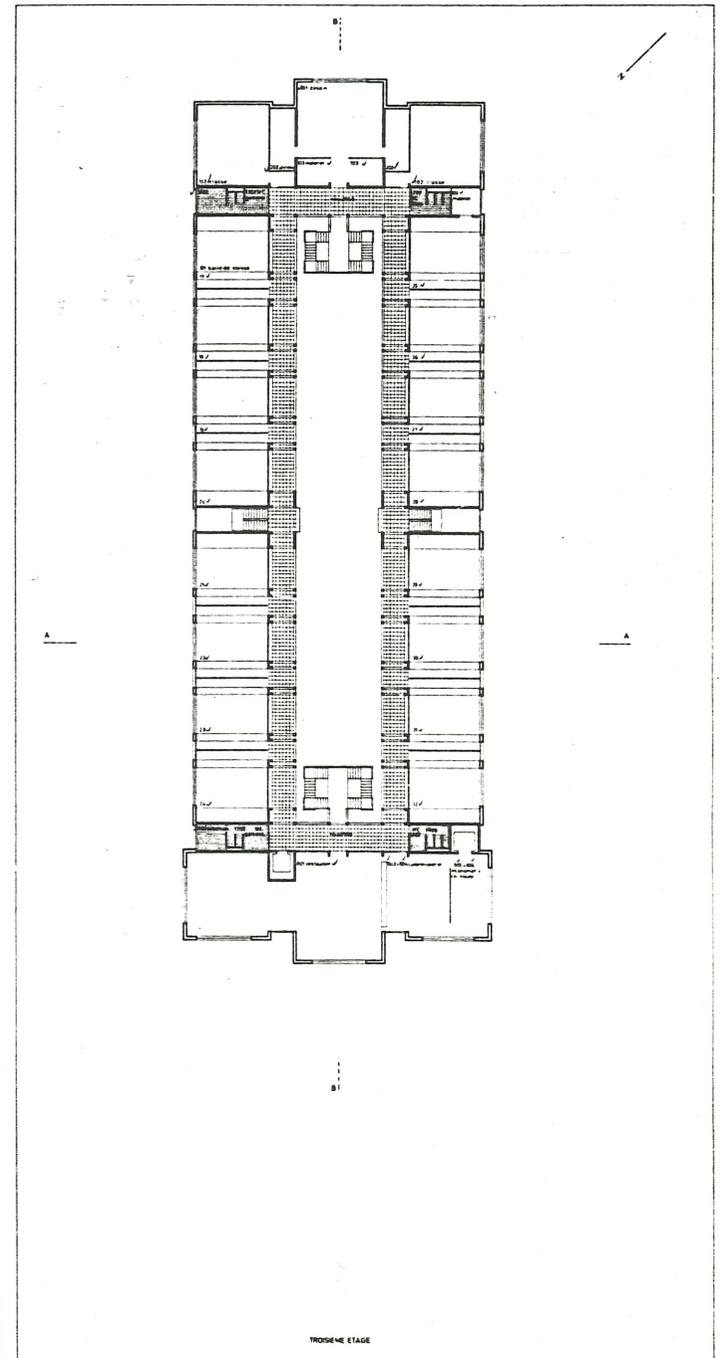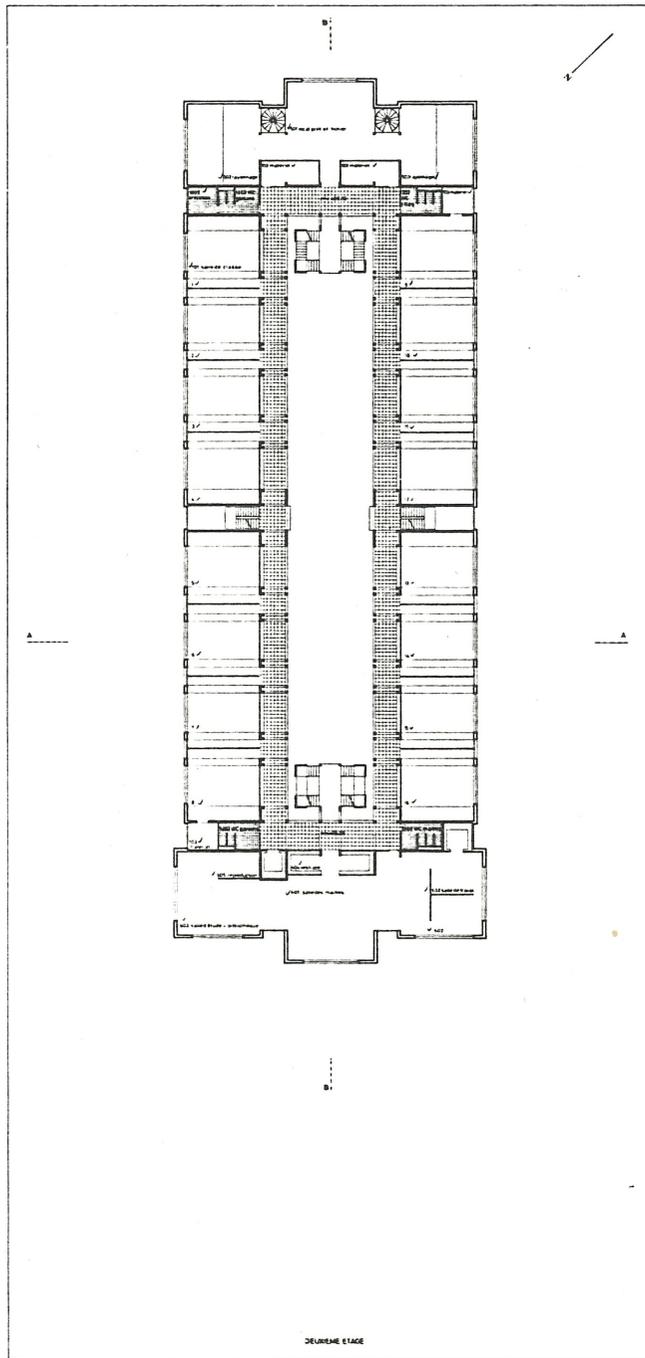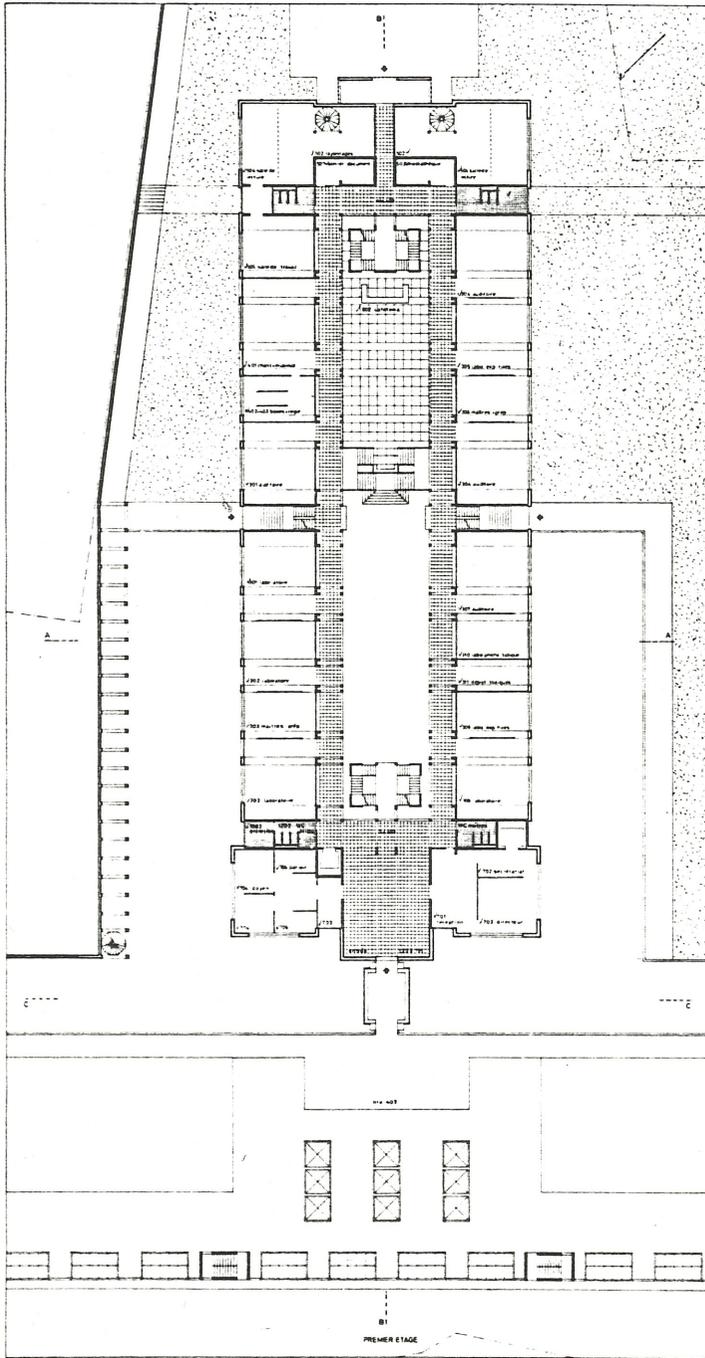


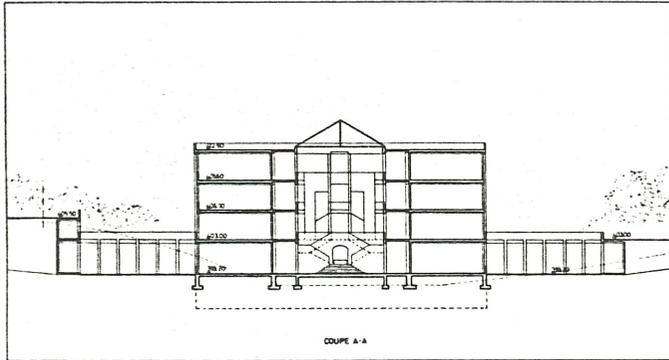


COUPE A-A

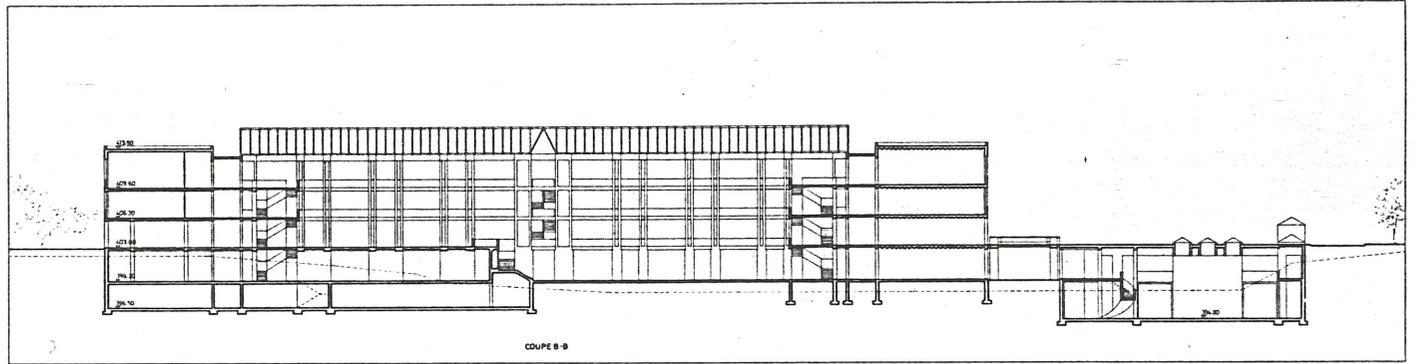


COUPE B-B

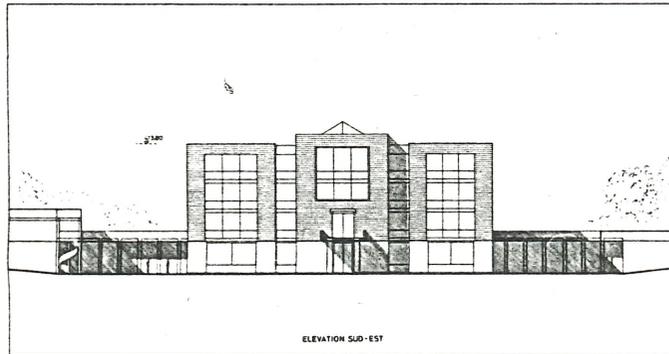


ELEVATION SUD-EST

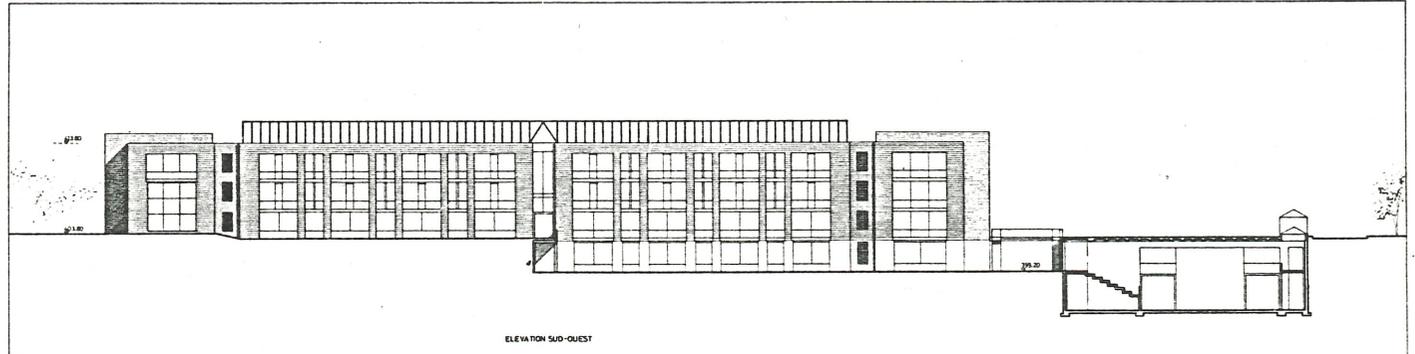




ELEVATION SUD-OUEST

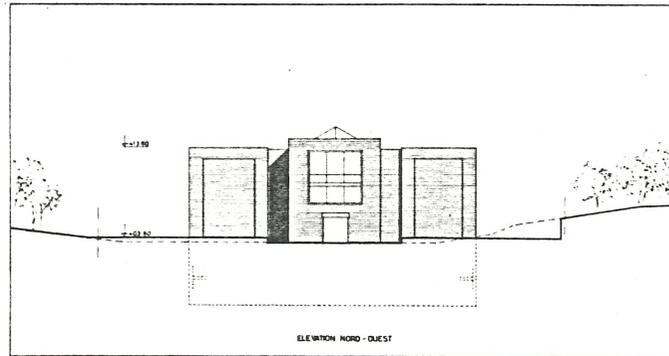


ELEVATION NORD-OUEST

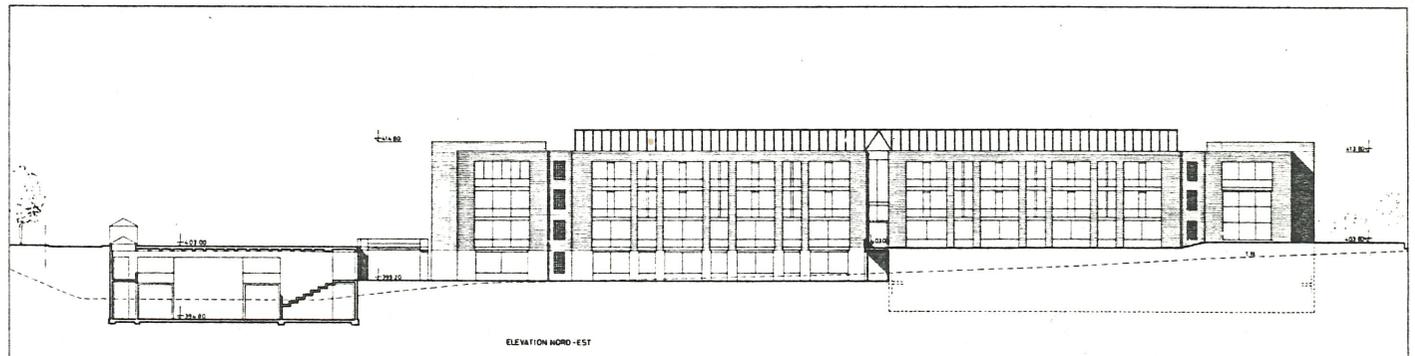

ELEVATION NORD-EST

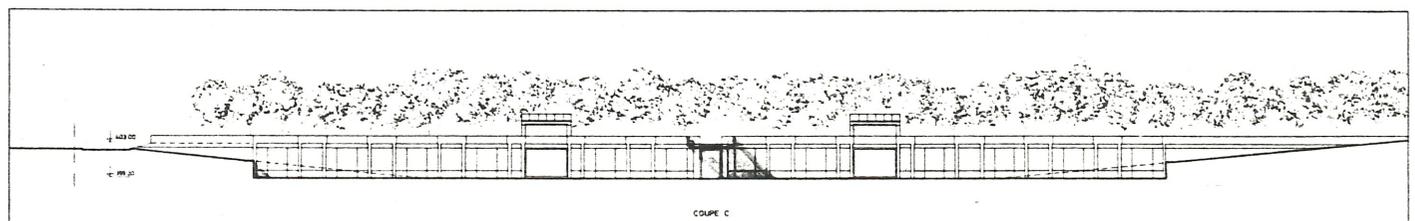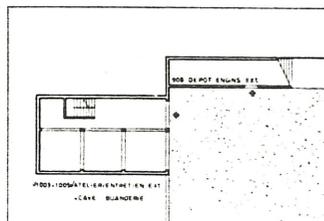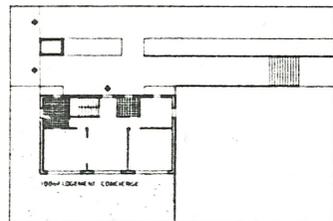

COUPE C

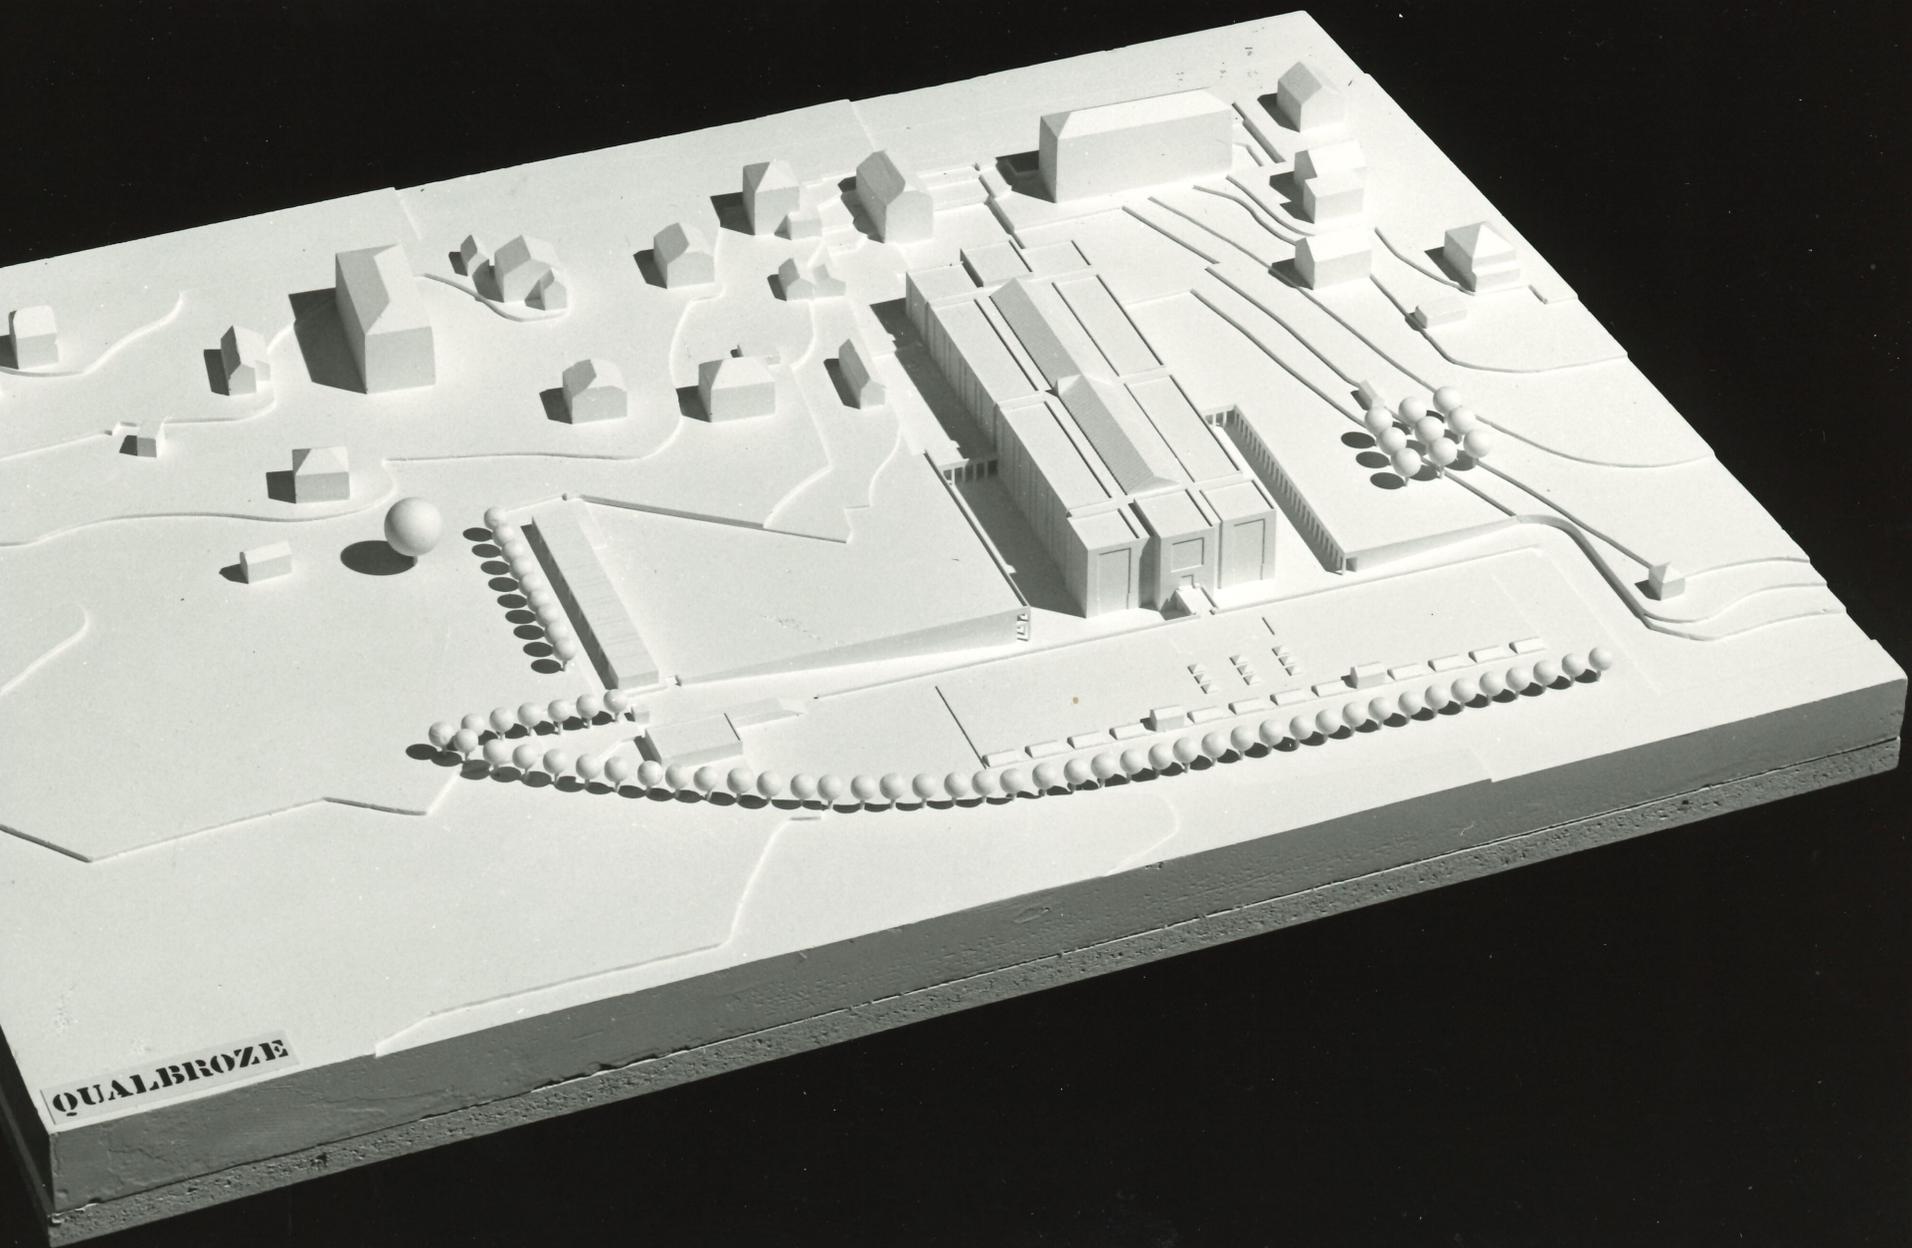

QUALBROZE