


Légende

Conduite de gaz

Largeur d'équilibre

d50 = 50 mm

d50 = 1 mm

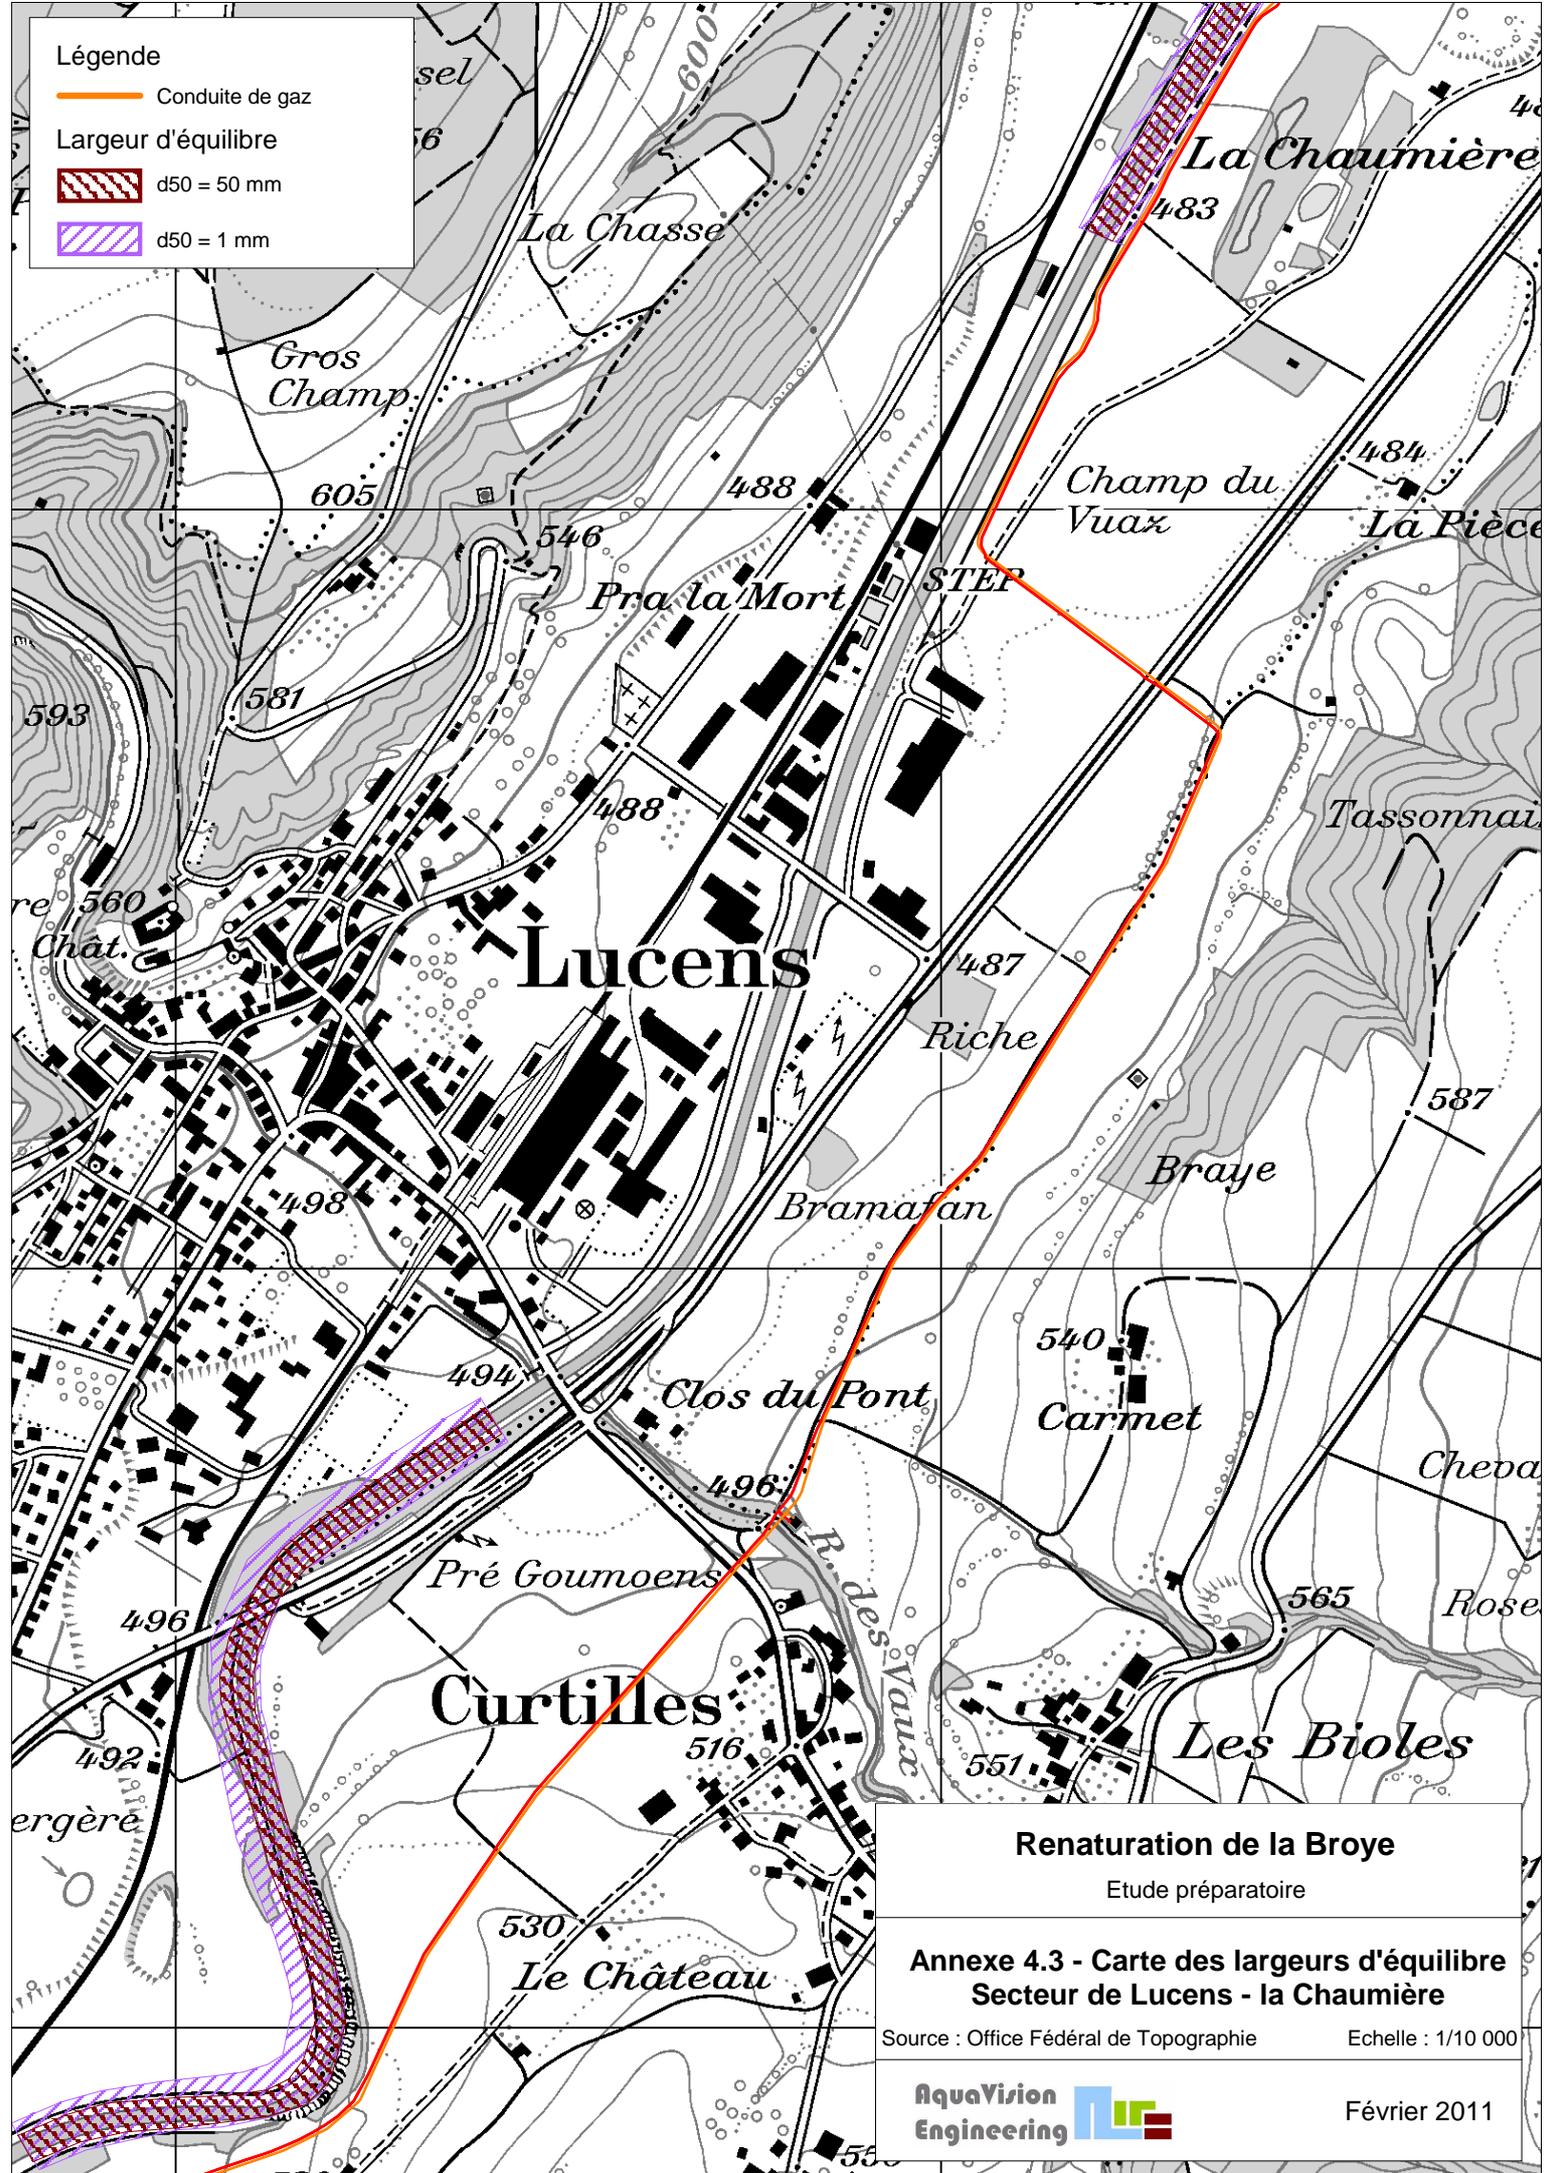

Renaturation de la Broye

Etude préparatoire

Annexe 4.3 - Carte des largeurs d'équilibre
Secteur de Lucens - la Chaumière

Source : Office Fédéral de Topographie

Echelle : 1/10 000