


Légende

Conduite de gaz

Largeur d'équilibre

d50 = 50 mm

d50 = 1 mm

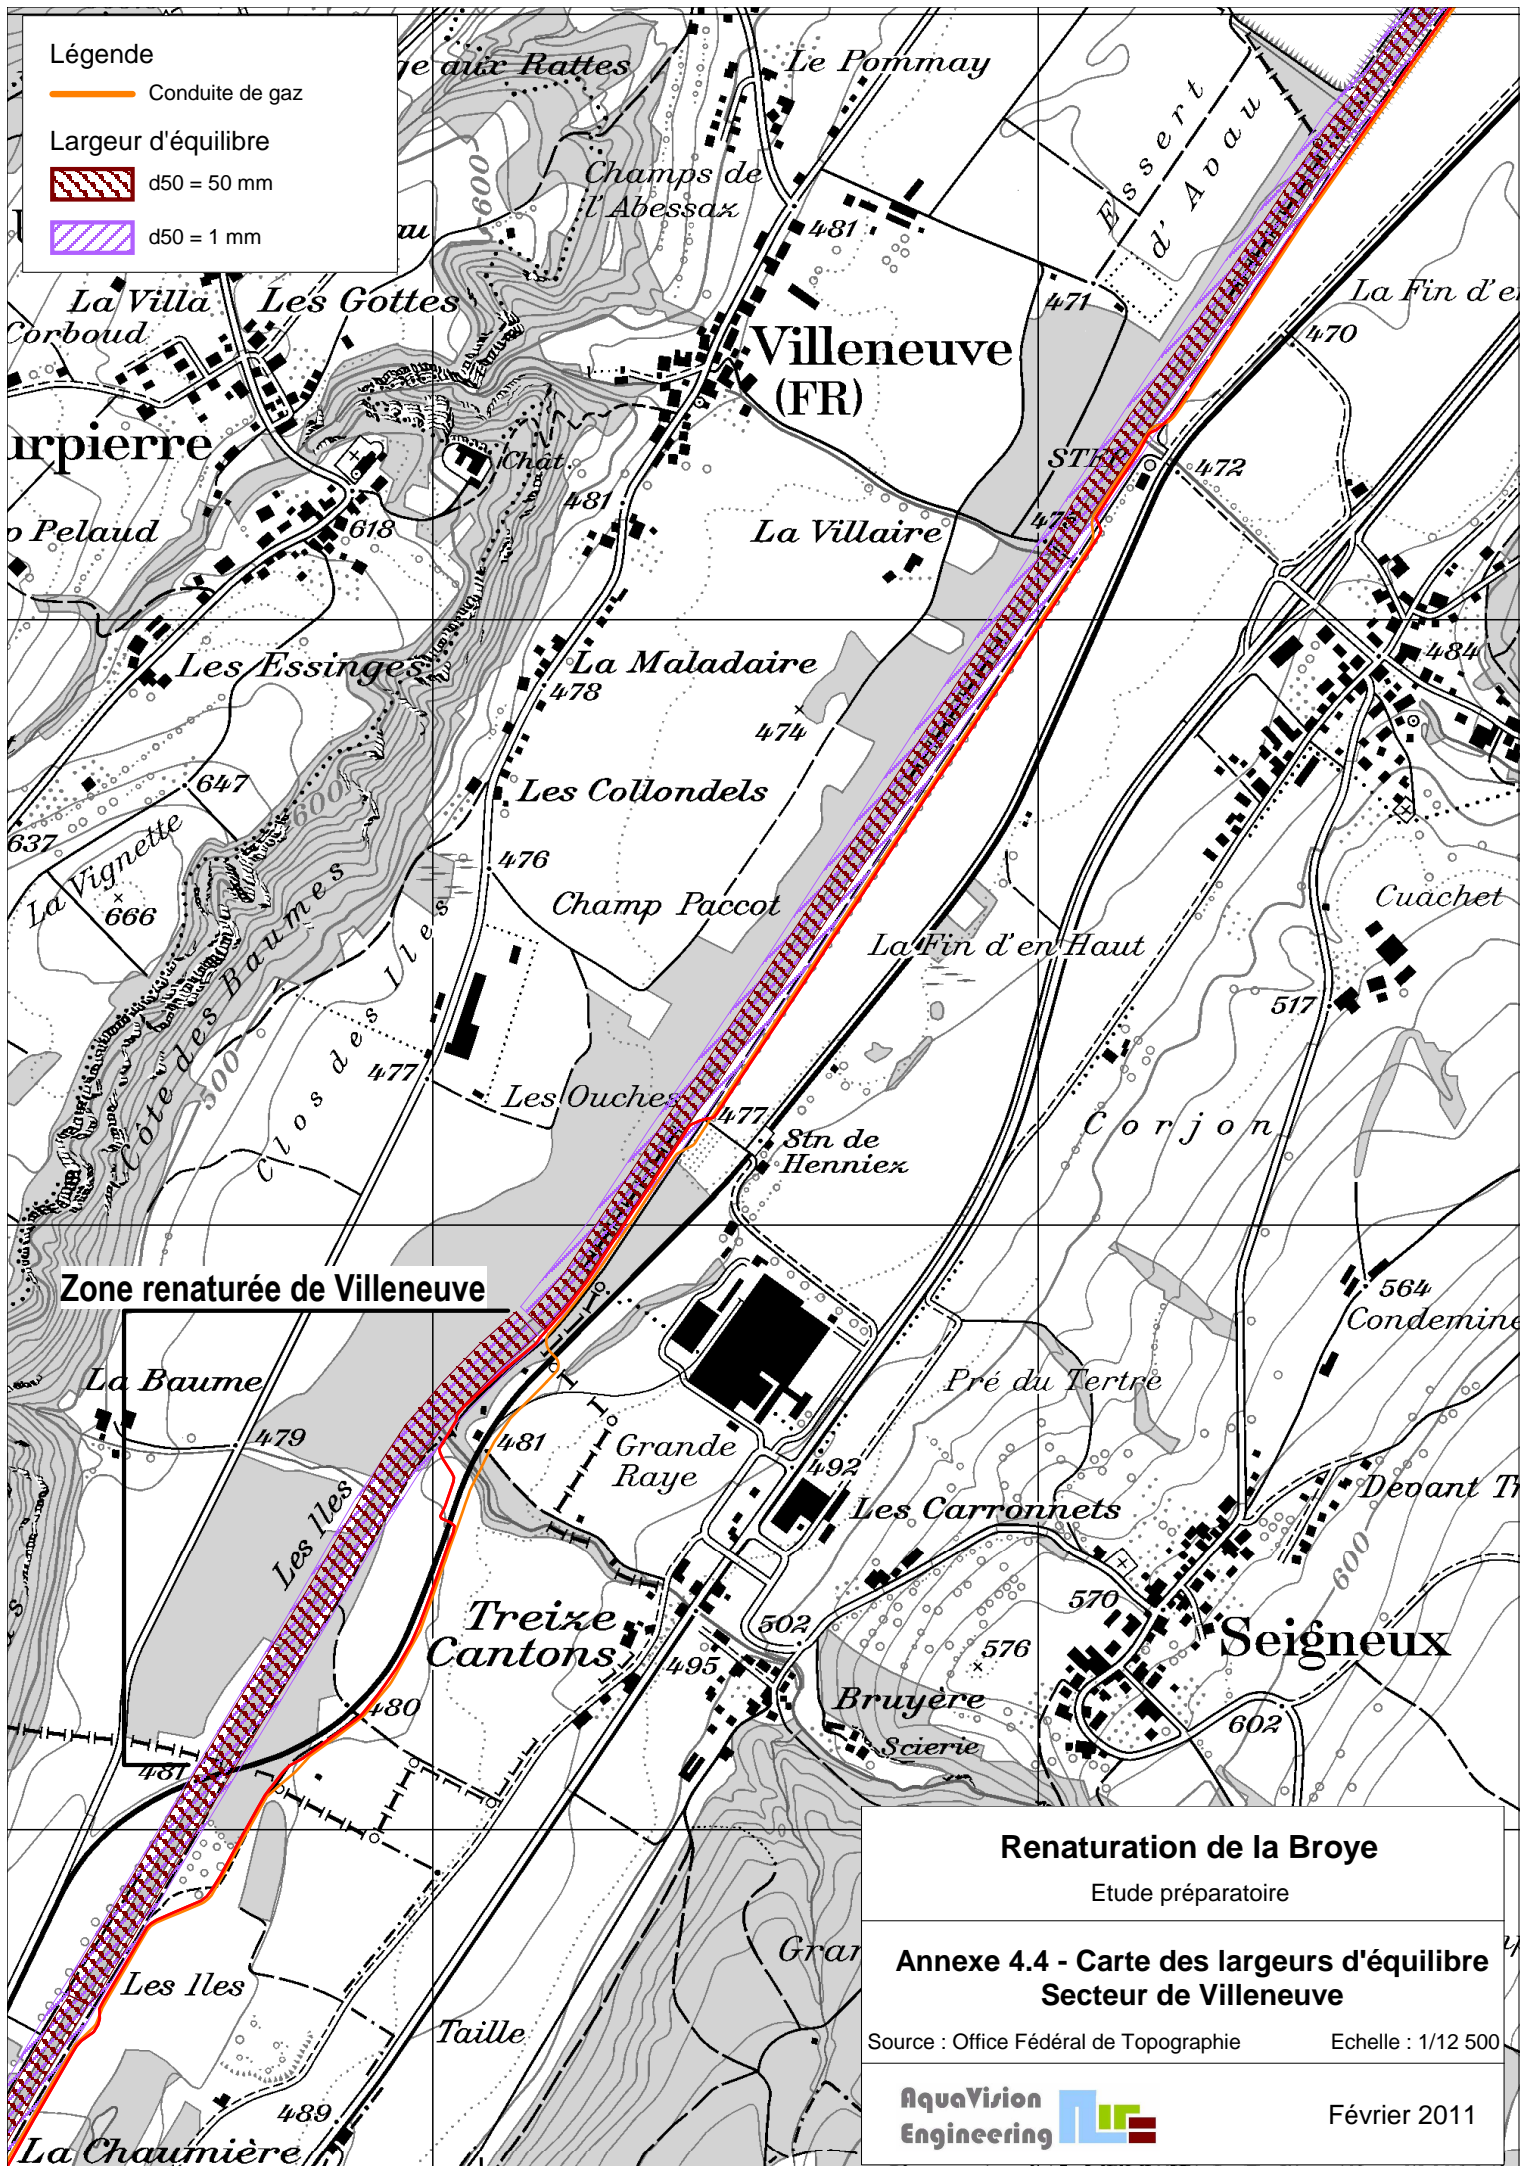

Zone renaturée de Villeneuve

Renaturation de la Broye

Etude préparatoire

Annexe 4.4 - Carte des largeurs d'équilibre
Secteur de Villeneuve

Source : Office Fédéral de Topographie

Echelle : 1/12 500