

Renaturation de la Broye


Plan de contraintes

Tronçon 4 / Dompierre - Bellerive

Echelle 1:10'000

Moudon et Payerne, le 20 avril 2011

NICOD + PERRIN
INGÉNIEURS ET GÉOMÈTRES
Ch. Château-Sec 4 Rue du Temple 9
1510 Moudon 1530 Payerne
Tél. 021/905 15 88 Tél. 026/662 41 11
Fax 021/905 46 30 Fax 026/662 41 12

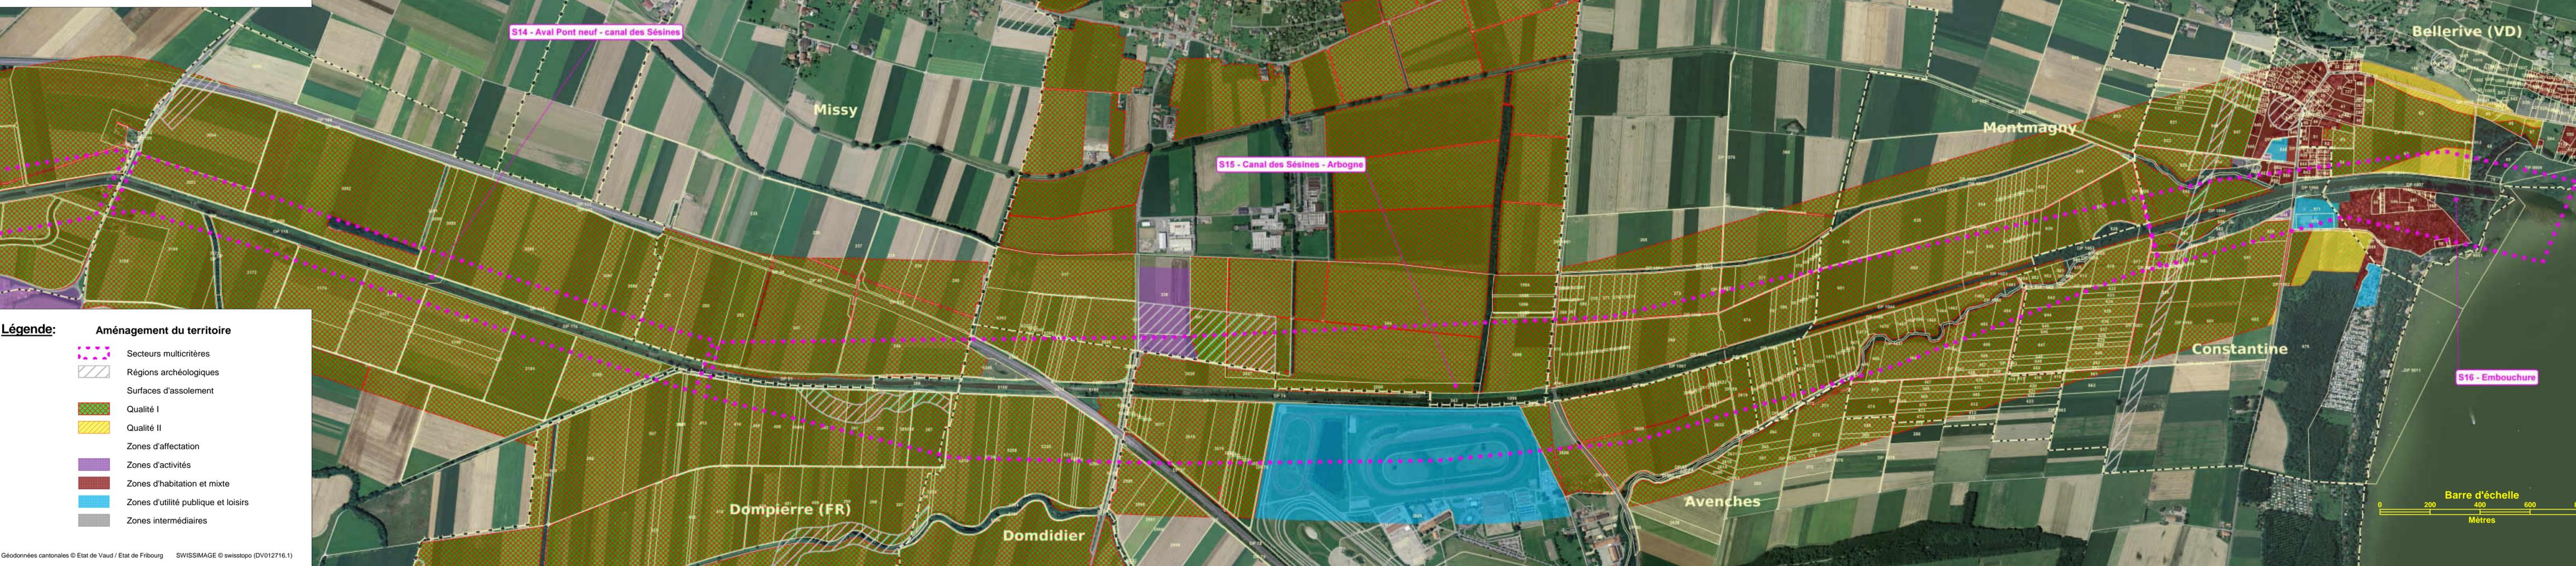

Légende:

Aménagement du territoire

- Secteurs multicritères (pink dashed line)
- Régions archéologiques (hatched pattern)
- Surfaces d'assolement (dotted pattern)
- Qualité I (green checkered pattern)
- Qualité II (yellow checkered pattern)
- Zones d'affectation (solid brown)
- Zones d'activités (purple solid)
- Zones d'habitation et mixte (red solid)
- Zones d'utilité publique et loisirs (blue solid)
- Zones intermédiaires (grey solid)