

ENTREPRISE DE CORRECTION FLUVIALE DE L'EMBOUCHURE DE LA BROYE

LA BROYE

RENATURATION DE SON EMBOUCHURE

4 PLAN DE GEOMETRE

Plan pour enquête

Bureau pilote du projet :

Elaboré avec la participation de :



Ch. des Champs-Courbes 1 - 1024 Ecublens
Tél. 021 691 45 13 - Fax: 021 691 45 13
admin@aquavision-eng.ch



NPPR INGENIEURS ET GEOMETRES SA
NICOD • PERRIN • PARISOD • REV
Place de l'Eglise 4 1580 Avenches
Tél. 026 675 26 16 avenches@nppr.ch

Autorité cantonale :
Division Ressources en Eau et Economie
Hydraulique

Mis à l'enquête au greffe municipal du au
L'attestent au nom de la Municipalité :

Entreprise de correction fluviale de
l'embouchure de la Broye

Le Chef de Service :

Le Syndic :

Le Président :

Le Secrétaire :

Modifications:

Dessin

Contrôle

Date

Plans référencés:

Echelle

Format

Date

Dessin

MRO

Visa


1 : 1000

A3

21.05.2015

N° plan

5574

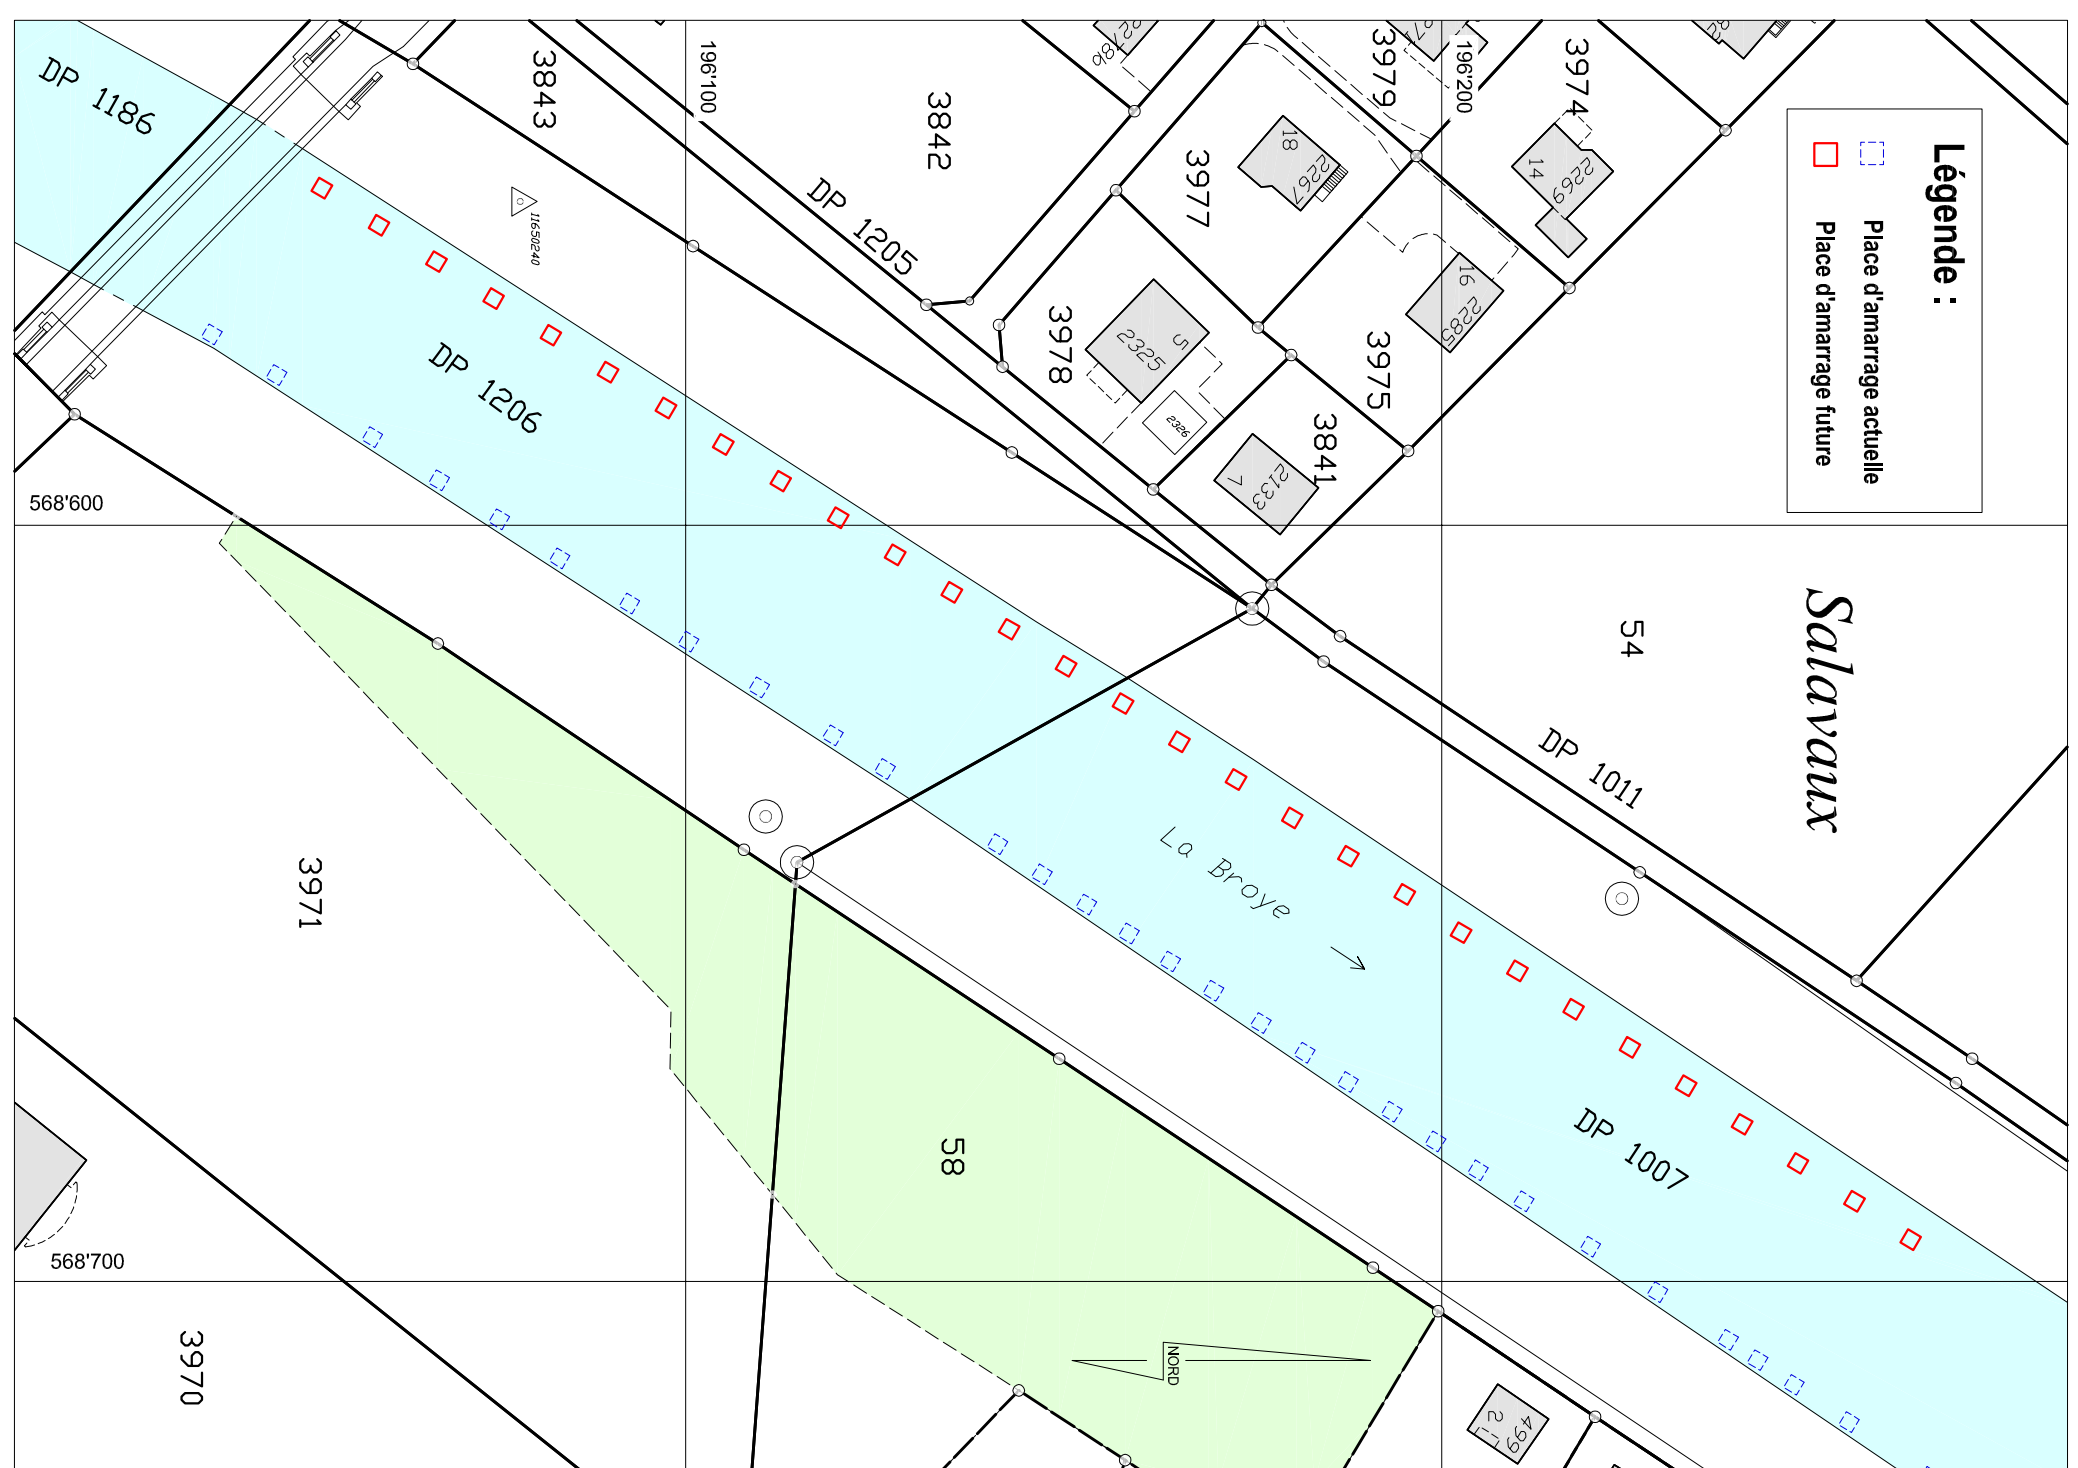

Remarque: - La réalisation du projet n'implique pas une mise à jour du plan du Registre Foncier