



**ENTREPRISE DE CORRECTION FLUVIALE DE L'EMBOUCHURE DE LA BROYE**

**LA BROYE**

**RENATURATION DE SON EMBOUCHURE**

**4 PLAN DE GEOMETRE**

**Plan pour enquête**

Bureau pilote du projet :

Elaboré avec la participation de :



Ch. des Champs-Courbes 1 - 1024 Ecublens  
Tél. 021 691 45 13 - Fax: 021 691 45 13  
admin@aquavision-eng.ch



**NPPR** INGENIEURS ET  
GEOMETRES SA  
NICOD • PERRIN • PARISOD • REV  
Place de l'Eglise 4 1580 Avenches  
Tél. 026 675 26 16 avenches@nppr.ch

Autorité cantonale :  
Division Ressources en Eau et Economie  
Hydraulique

Mis à l'enquête au greffe municipal du.....au.....  
L'attestent au nom de la Municipalité :

Entreprise de correction fluviale de  
l'embouchure de la Broye

Le Chef de Service :

Le Syndic :

Le Président :

Le Secrétaire :

Modifications:

Dessin

Contrôle

Date

Plans référenciés:

A

B

C

Echelle

1 : 1000

Format

A3

Date

21.05.2015

Dessin


MRO

Visa

N° dossier

N° plan

5574

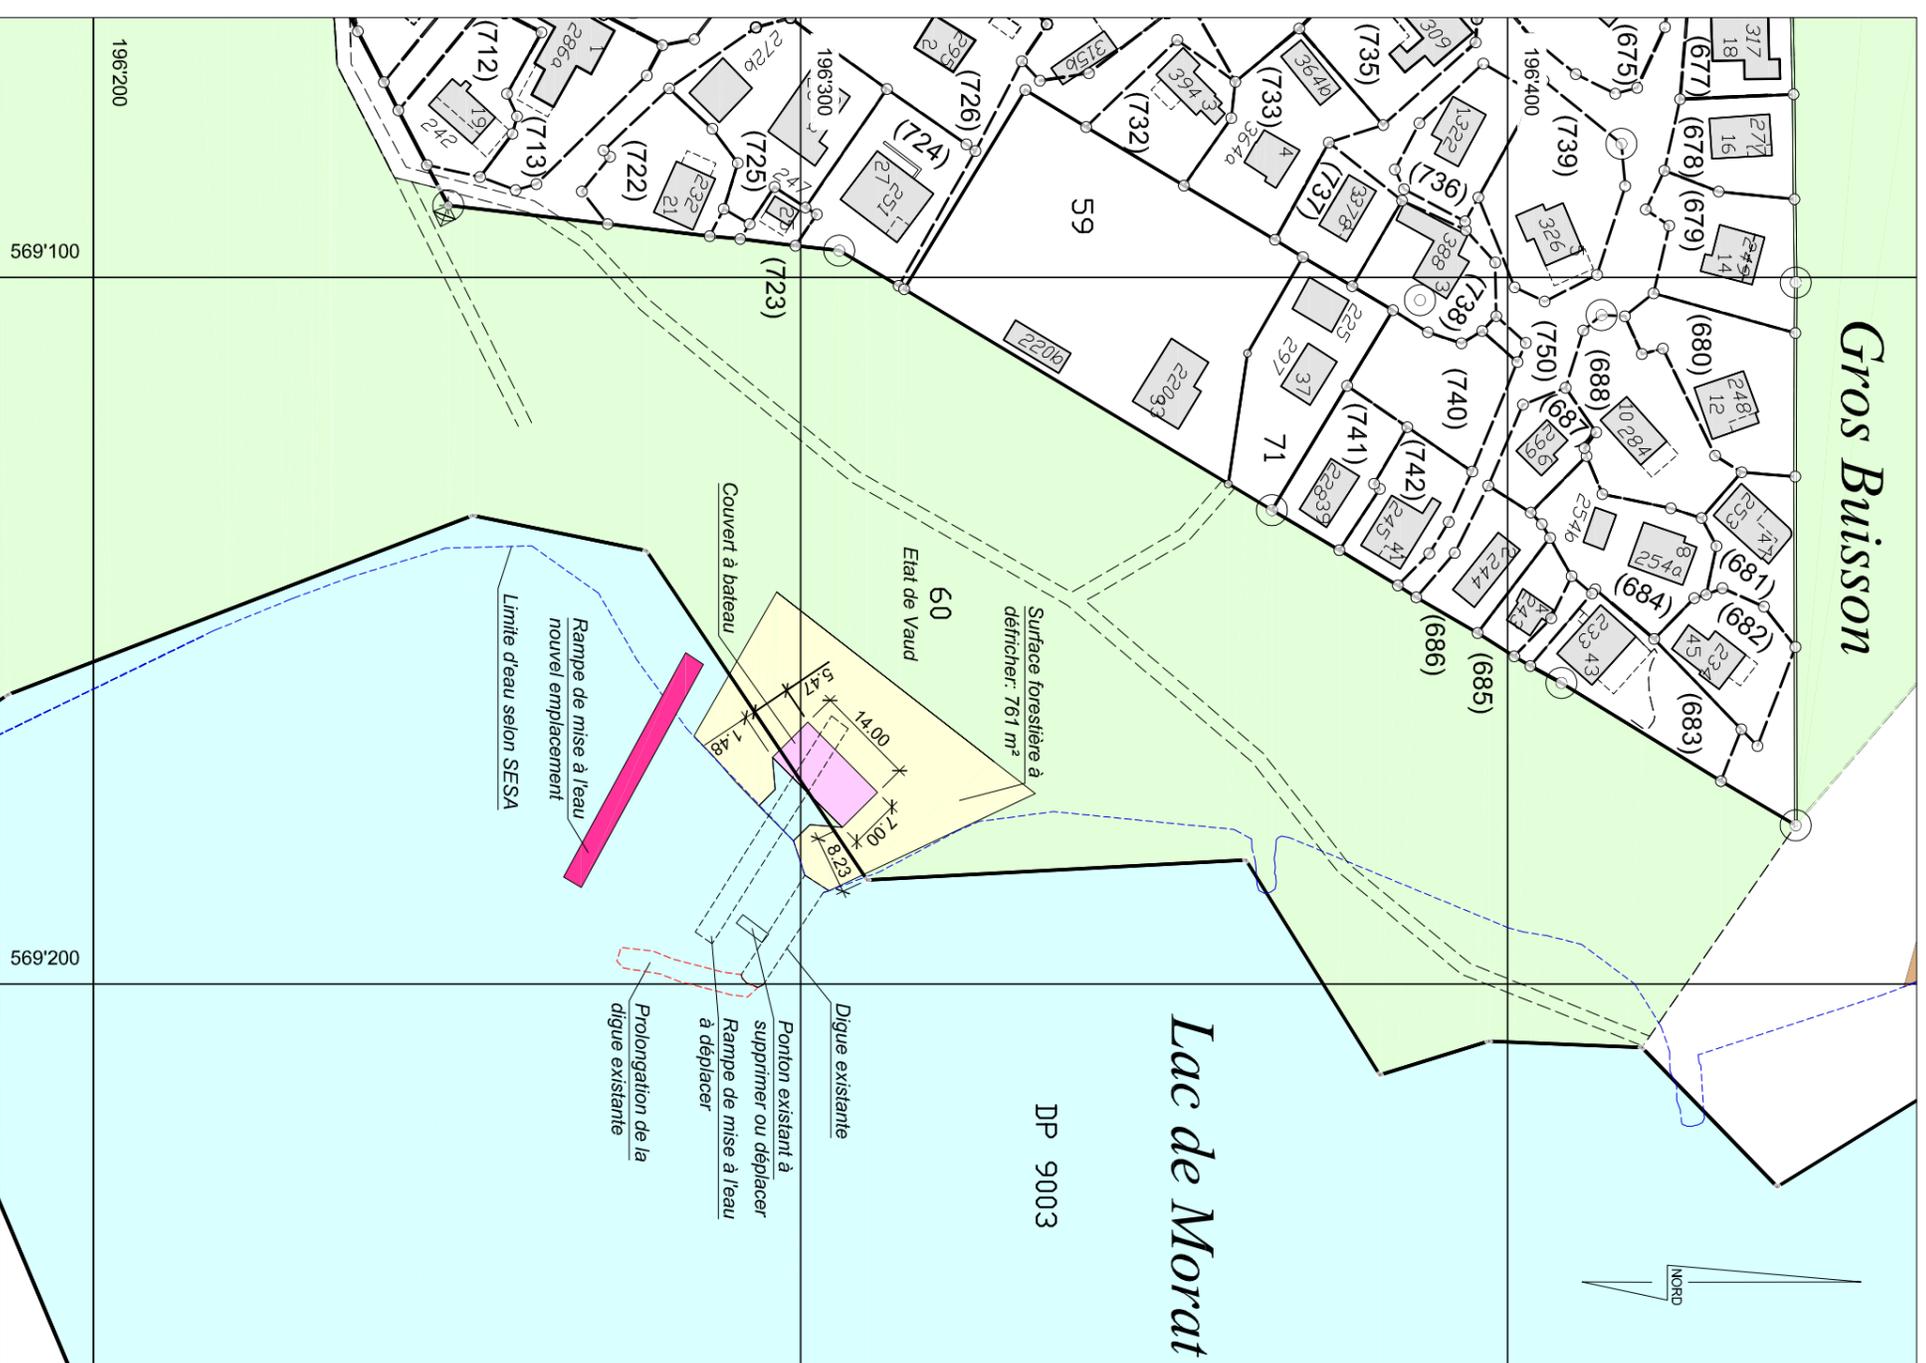

Remarque: - La réalisation du projet implique une mise à jour du plan du Registre Foncier