Etat de Vaud / DIRH

Direction générale de la mobilité et des routes

Délimitation des traversées de localité selon panneaux d'entrée (PEL)

Bioley-Orjulaz

Date	Dessin	Echelle	N° Plan
29.07.2014	SF	1:10'000	80-2

Q:\App\Arcgis\Entretien\Traversées de localité\LT-Bioley-Orjulaz.mxd

Axe	PR	Dist.		PR	Dist.		Longueur
3112	625 +	5.10	au	675 +	198.40	=	693.30
3114	100 +	232.70	au	150 +	9.90	=	277.20
3114	150 +	17.10	au	175 +	224.70	=	461.40
-	- +	-	au	- +	-	=	-
-	- +	-	au	- +	-	=	-
Total traversée de localité en m' 1'431.90

Remarque :

Route cantonale

- hors traversée de localité
- en traversée de localité

Système de repérage de base
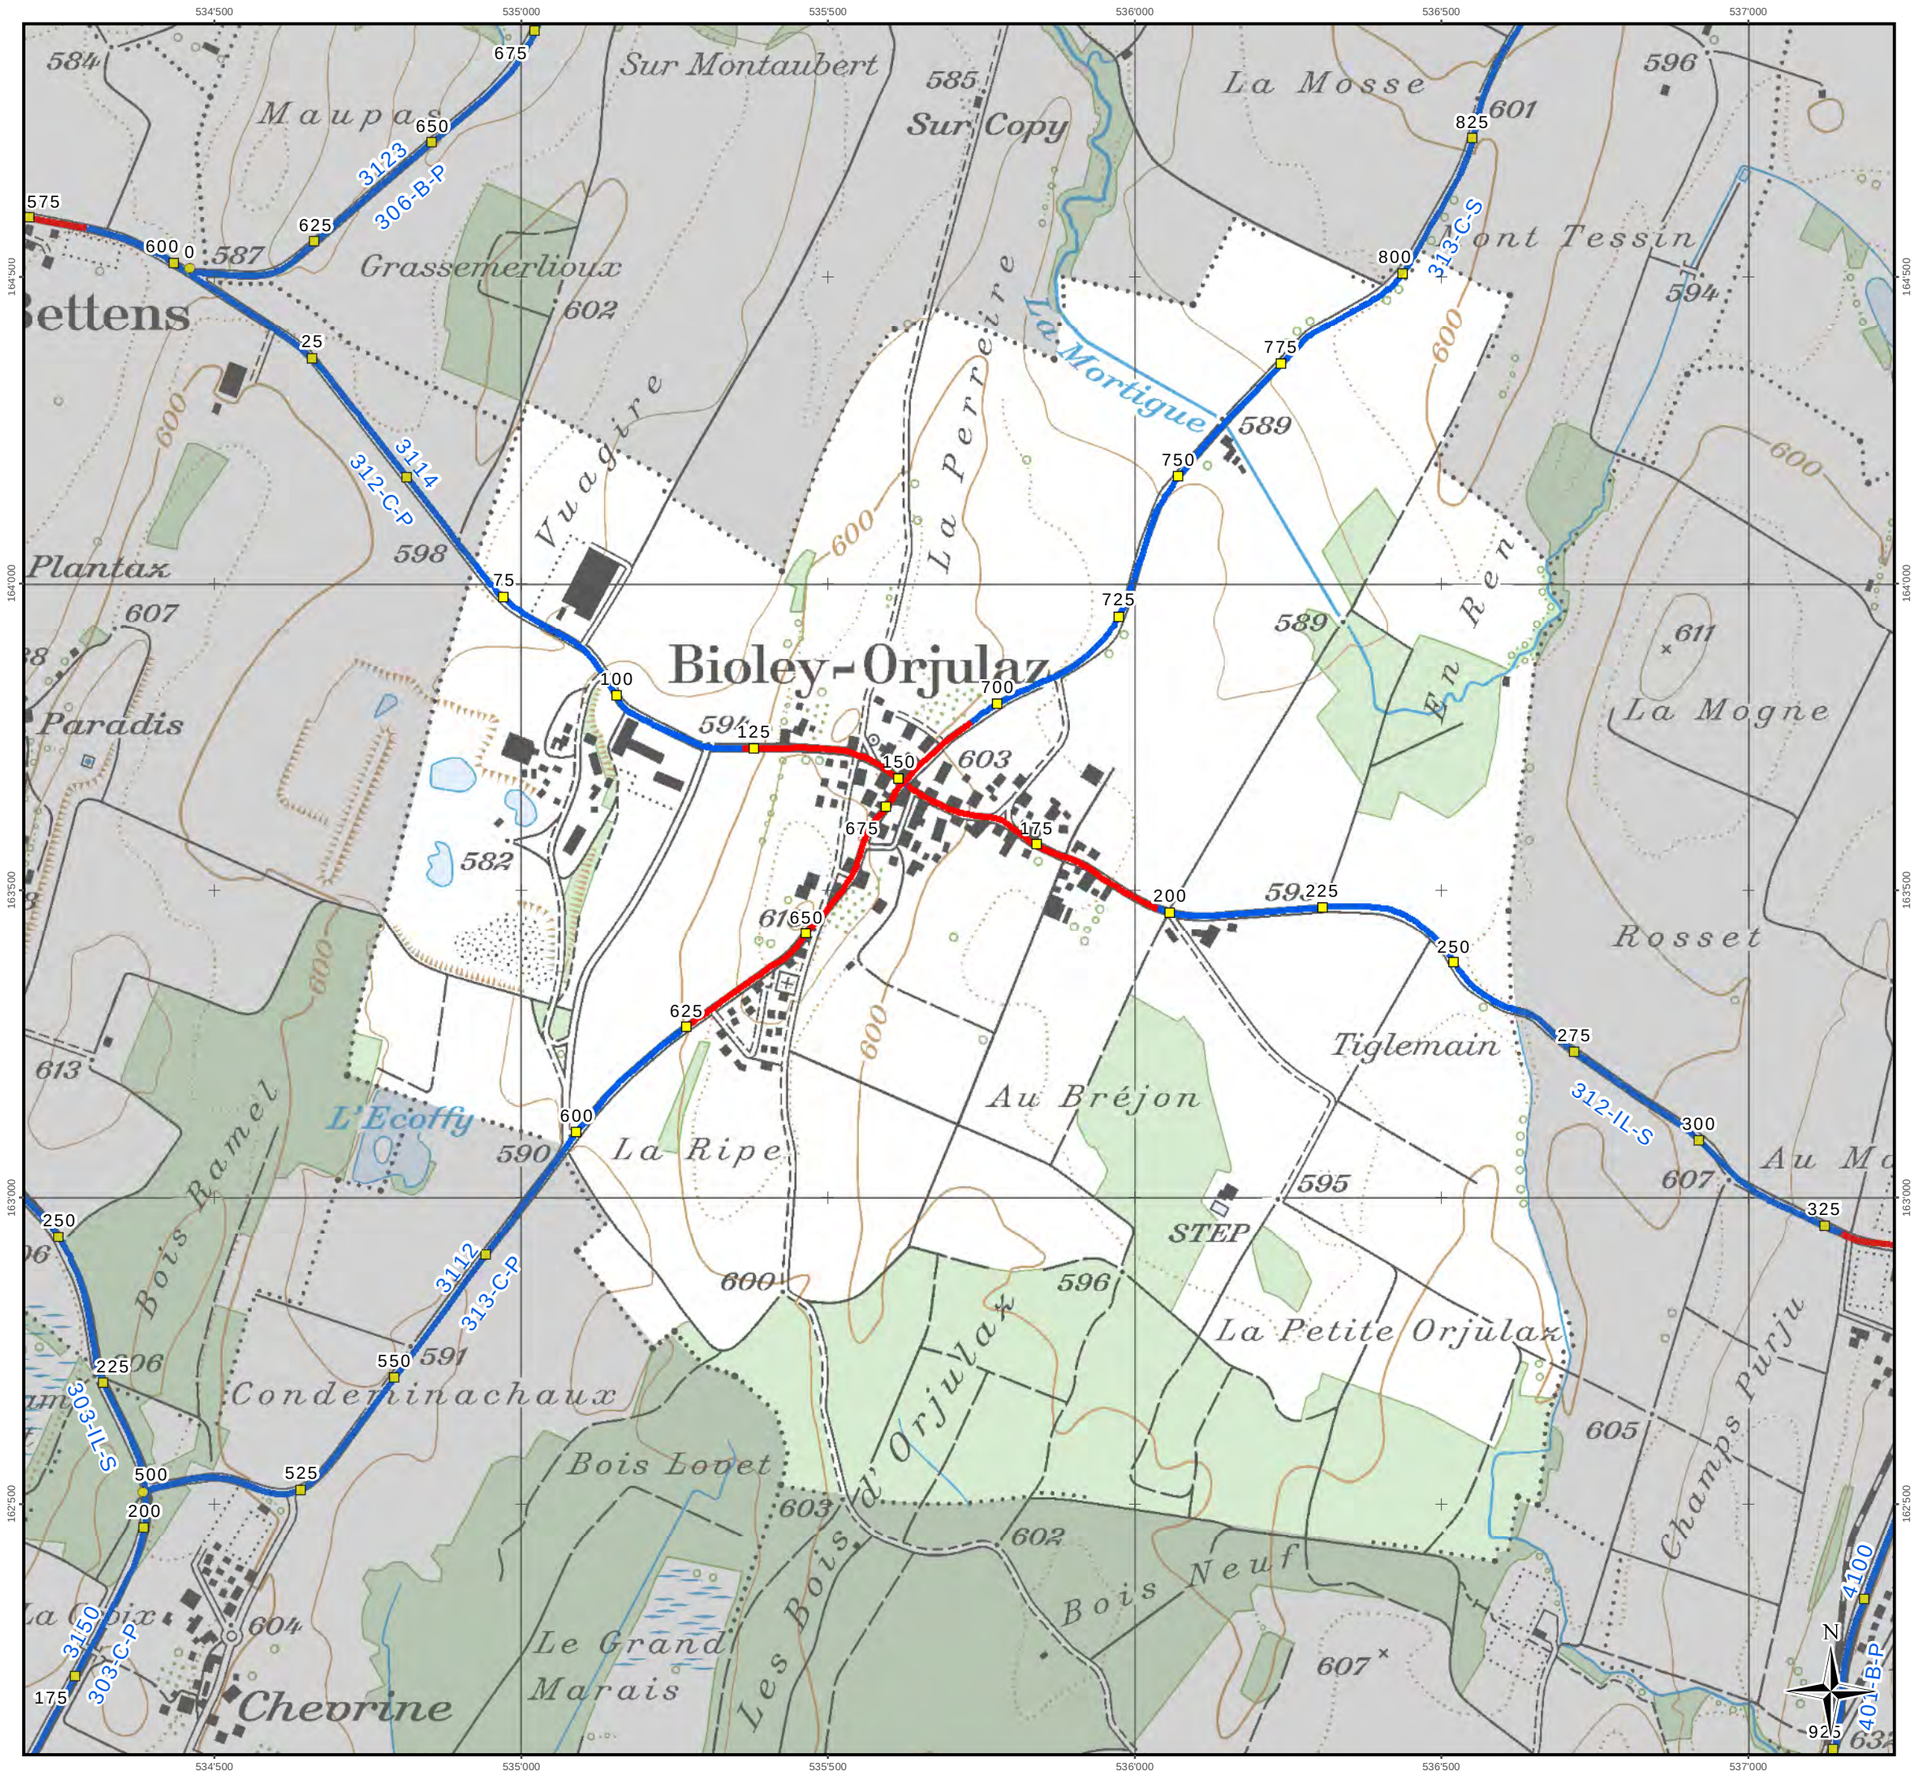
- Point de repère intermédiaire
- Point de repère début et fin d'axe