Etat de Vaud / DIRH

Direction générale de la mobilité et des routes

Délimitation des traversées de localité selon panneaux d'entrée (PEL)

Rennaz

Date	Dessin	Echelle	N° Plan
15.11.2016	SF	1:10'000	12-2

Q:\App\Arcgis\Entretien\Traversées de localité\LT-Rennaz

Axe	PR	Dist.		PR	Dist.		Longueur
5151	75	+103.60	au	75	+654.00	=	550.40
-	-	+ -	au	-	+ -	=	-
-	-	+ -	au	-	+ -	=	-
Total traversée de localité en m' 550.40

Remarque :

Route cantonale

- hors traversée de localité
- en traversée de localité

Système de repérage de base
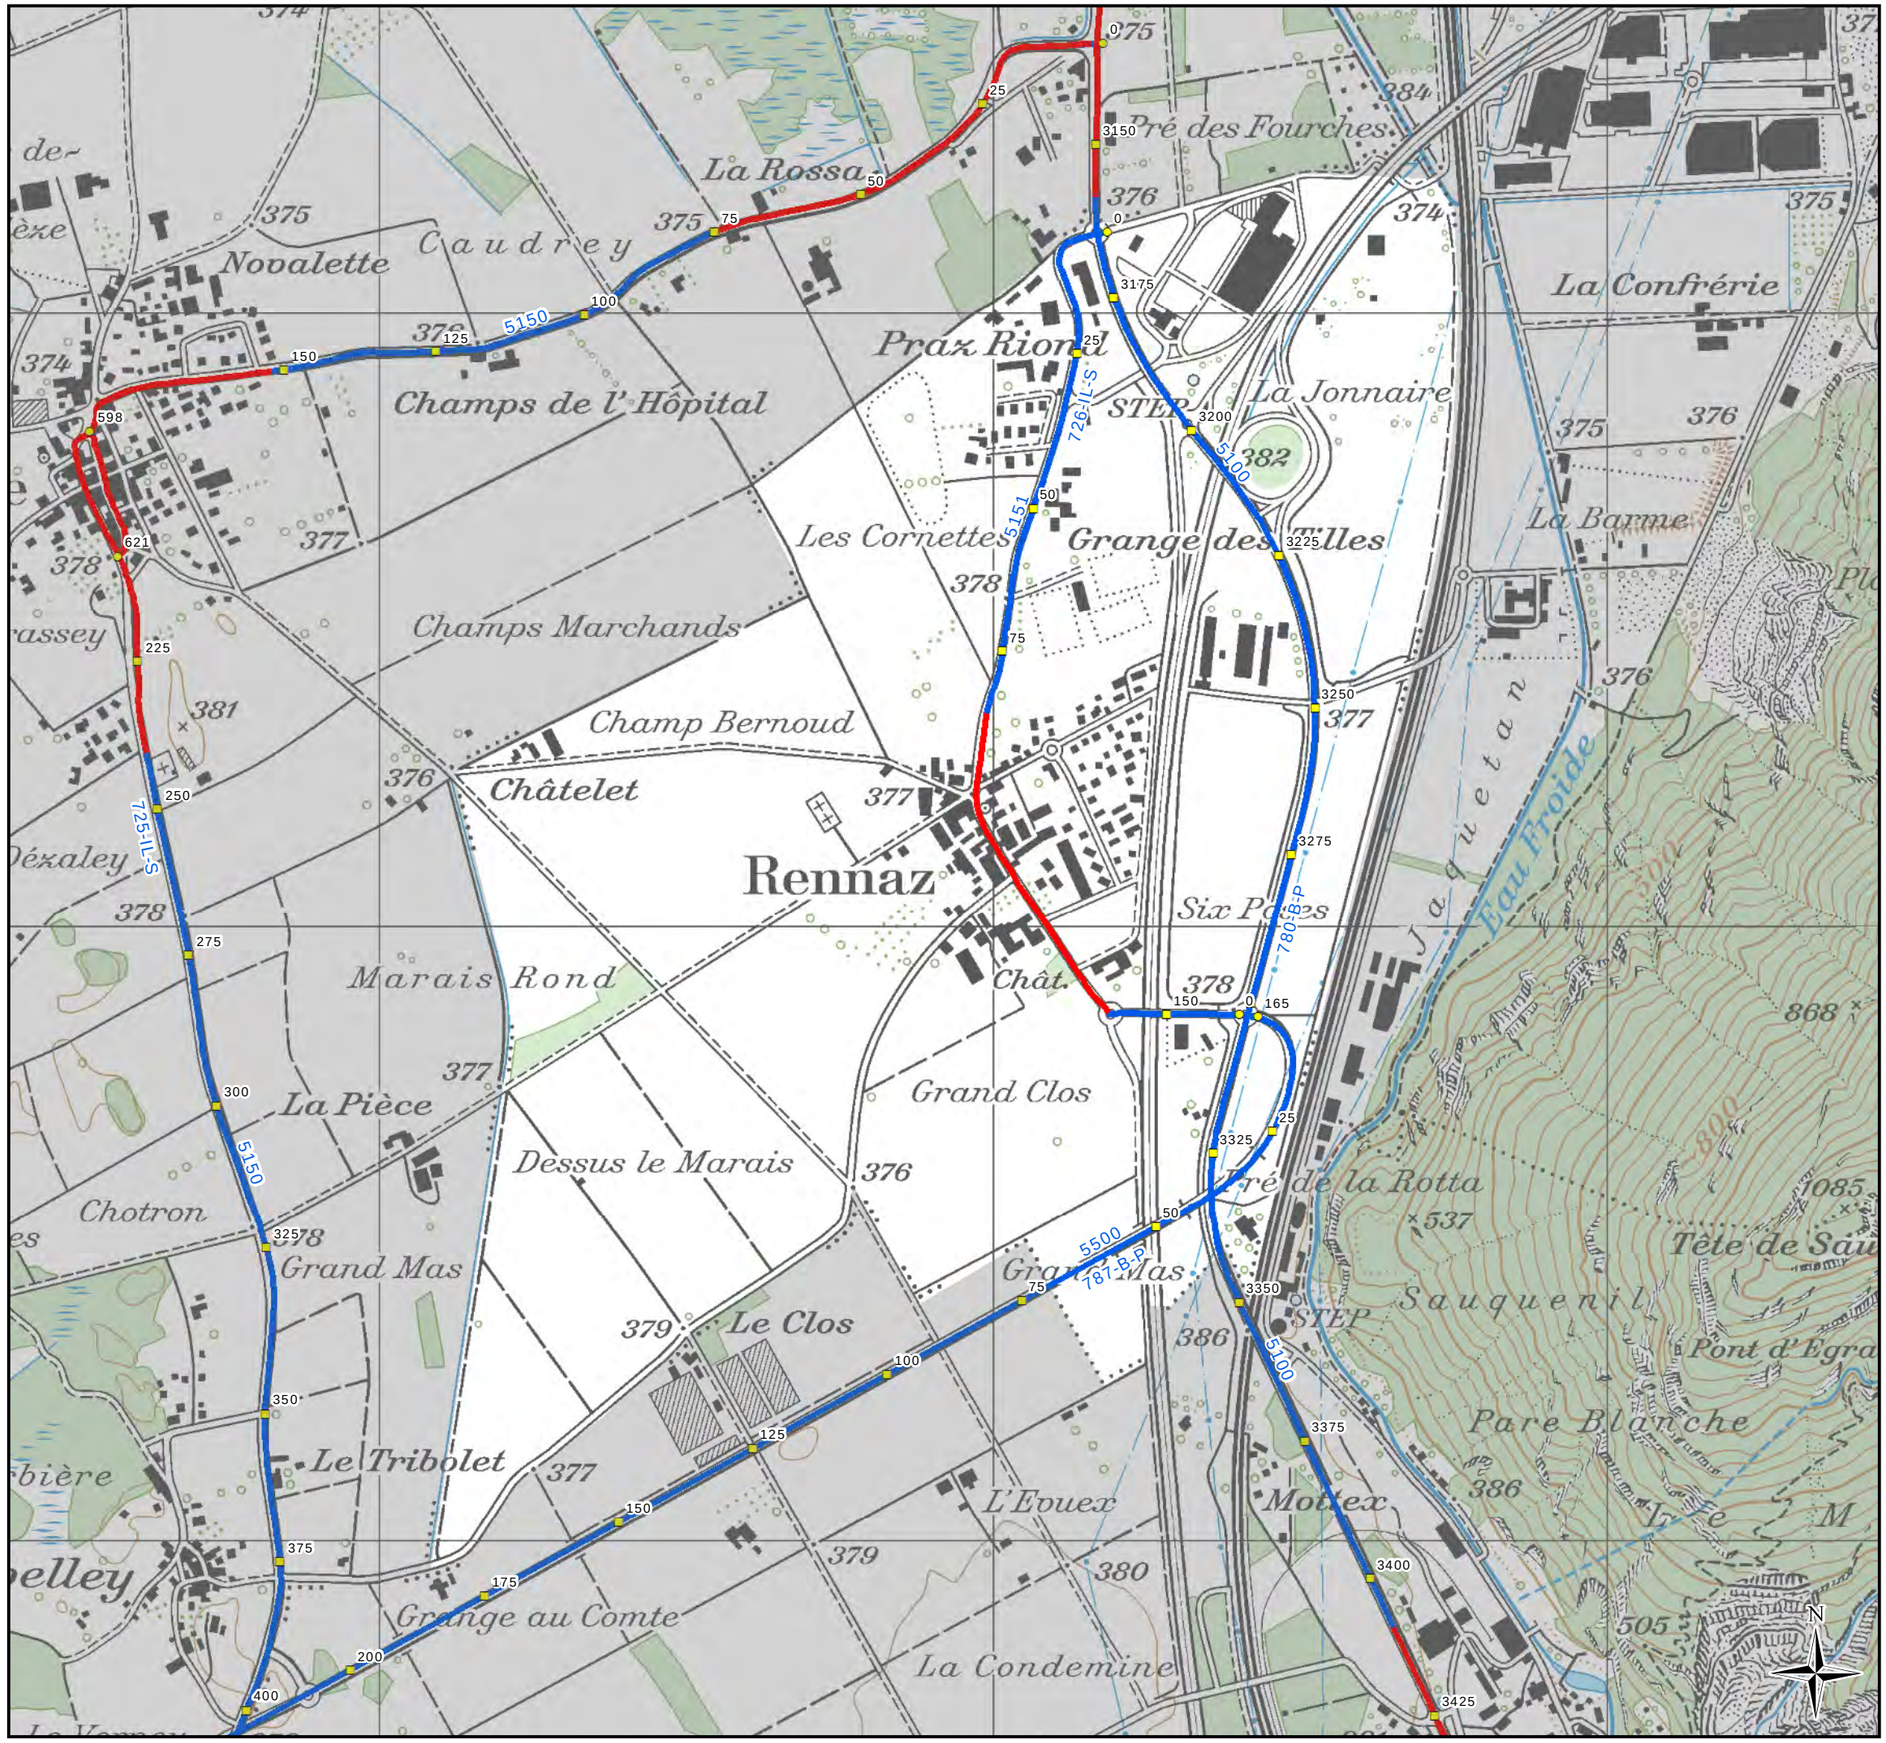
- Point de repère intermédiaire
- Point de repère début et fin d'axe