Etat de Vaud / DIRH

Direction générale de la mobilité et des routes

Délimitation des traversées de localité selon panneaux d'entrée (PEL)

Yvonand

Date	Dessin	Echelle	N° Plan
06.04.2021	SF	1:10'000	388-4

Q:\App\Arcgis\Entretien\Traversées de localité\LT-Yvonand

Axe	PR	Dist.		PR	Dist.		Longueur
4350	725 +	92.00	au	900 +	140.40	=	1'779.40
4352	450 +	193.00	au	500 +	209.00	=	545.00
4352	600 +	14.00	au	600 +	225.00	=	211.00
4352	700 +	33.00	au	775 +	56.80	=	792.80
4353	0 +	3.00	au	25 +	0.00	=	278.00
4360	1125 +	130.00	au	1175 +	77.00	=	447.00
4360	1375 +	43.20	au	1400 +	213.00	=	419.80
4367	400 +	180.00	au	450 +	200.00	=	519.00
4367	500 +	127.00	au	500 +	185.60	=	58.60
4368	0 +	8.90	au	150 +	16.00	=	1'507.10

Total traversée de localité en m' 6'557.70

Remarque :

Route cantonale

- hors traversée de localité
- en traversée de localité

Système de repérage de base
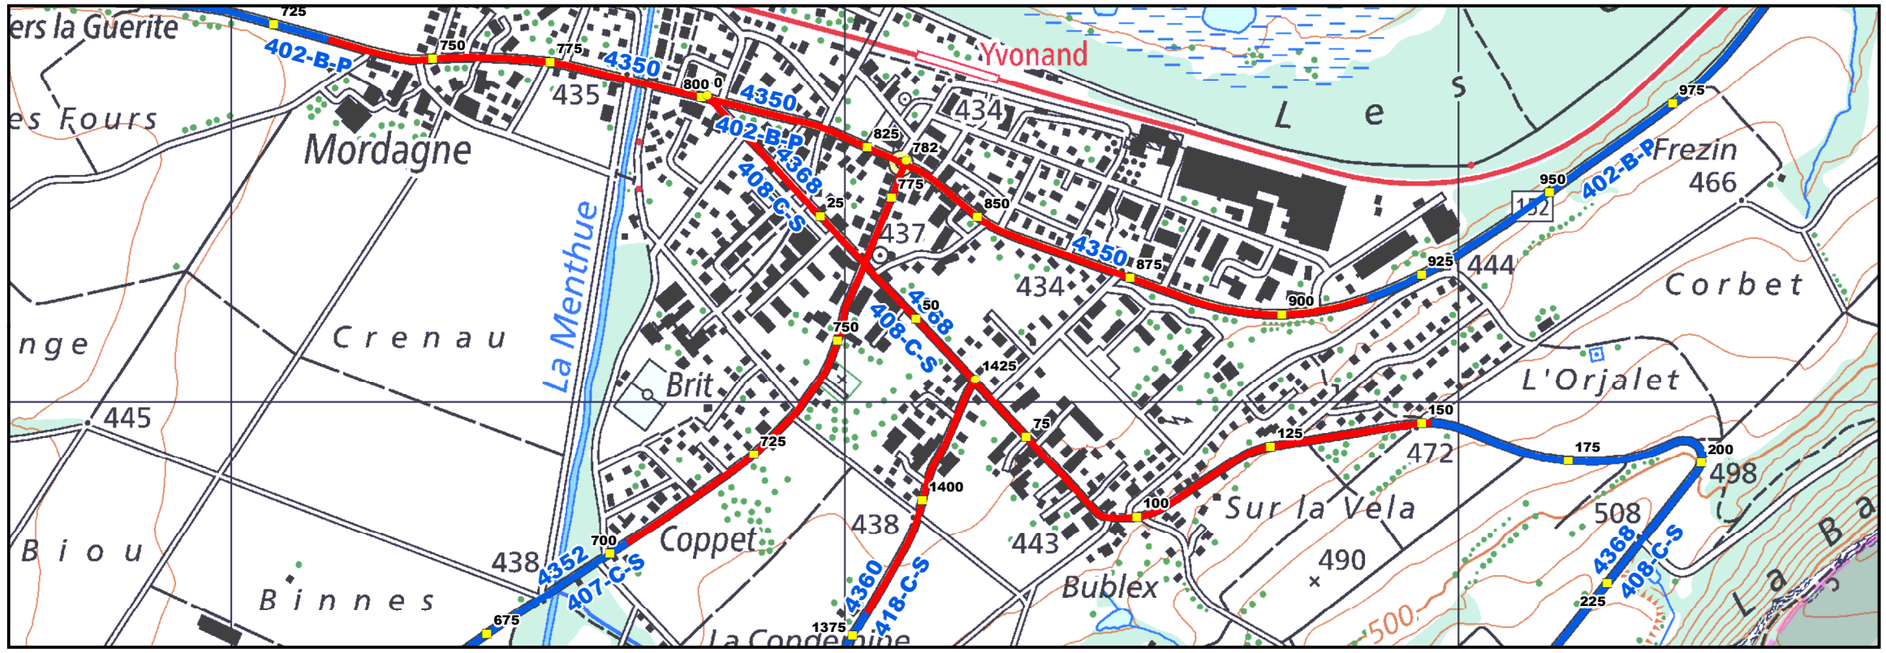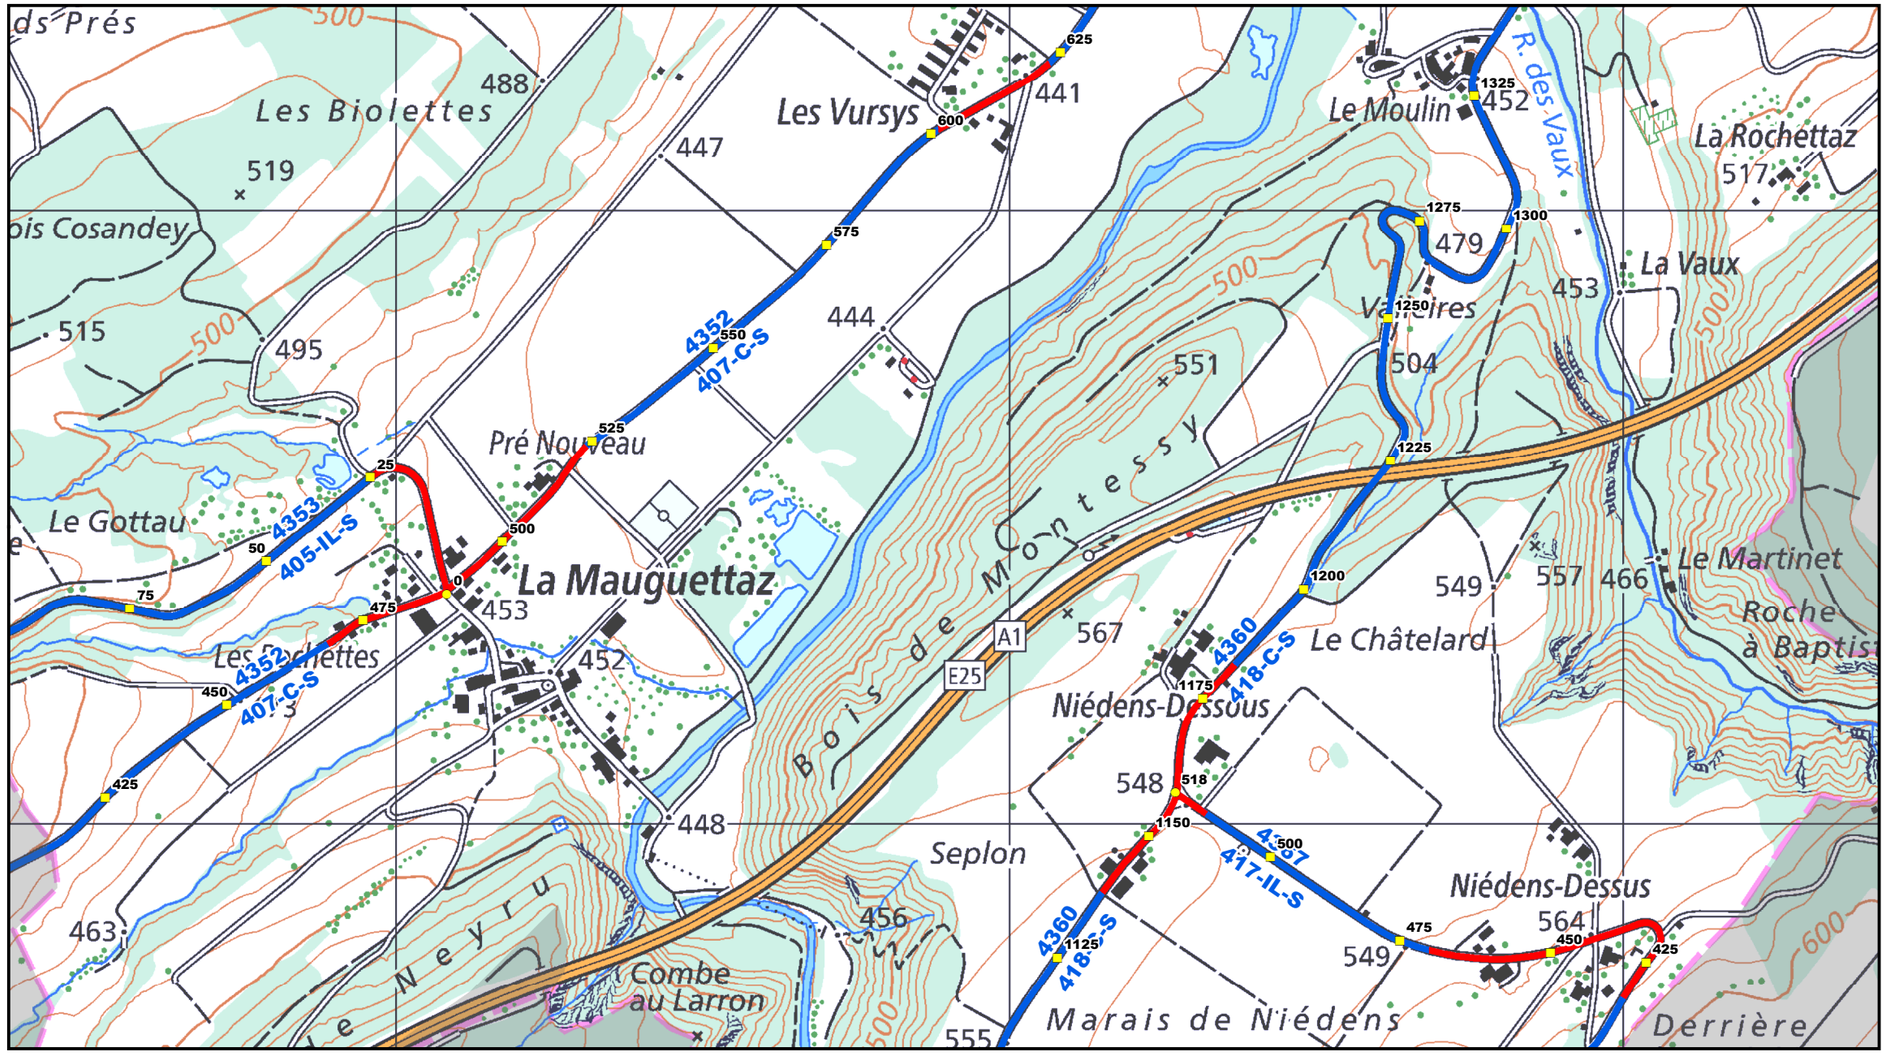
- Point de repère intermédiaire
- Point de repère début et fin d'axe