

CANTON DE VAUD



PLAN D'AFFECTATION CANTONAL N° 342

COMMUNES DE DAILLENS ET OULENS-SOUS-ECHALLENS

INSTALLATION DE STOCKAGE DEFINITIF
DE "LA VERNETTE"

Soumis à l'enquête publique à
Dailens

du au

Le syndic : Le secrétaire :

Le Chef de la DGE-DIRNA :

Lausanne, le

Le Chef du SDT :

Lausanne, le

Approuvé par le Département compétent
La Cheffe du Département :

Lausanne, le

IMPACT - CONCEPT SA

ENVIRONNEMENT GEOLOGIE EAU ENERGIE

Echelle 1 : 2'000

Format 82x88.5 cm

Date	Dessin	Visa
30.06.2017	JD	VB
05.04.2019	CB	VB

LEGENDE DES PLANS

SOUS-PERIMETRE "LA VERNETTE"

----- Périètre du PAC n° 342 limité dans le temps (40 ans dès sa mise
en vigueur) = Zone d'extraction et dépôt de matériaux (étape I)

Zone agricole (étape II)

A titre indicatif

----- Périètre de comblement

----- Périètre des compartiments de types D et E selon l'OLED

----- Courbes de niveau du terrain réaménagé

----- Limite des alignements des routes nationales

----- Accès

SOUS-PERIMETRE "SUR CUELET"

----- Périètre du PAC n° 342

Zone affectée à des besoins publics selon l'art. 18 LAT

Aire de tir

LEGENDE DES PROFILS

A titre indicatif

----- Matériaux mis en dépôt

----- Terrain naturel

----- Niveau du terrain actuel

PROPRIETAIRES









SOUS-PERIMETRE "LA VERNETTE"

Commune	Parcelle	Propriétaire
Dailens	214	Delacuisine Charles-Edouard
Dailens	215	Francillon Pascal
Dailens	216	Delacuisine Guillaume
Oulens-sous-Echallens	1050	Chappuis Christine

SOUS-PERIMETRE "SUR CUELET"

Commune	Parcelle	Propriétaire
Dailens	167	Delacuisine Charles-Edouard

SOUS-PERIMETRE "LA VERNETTE"

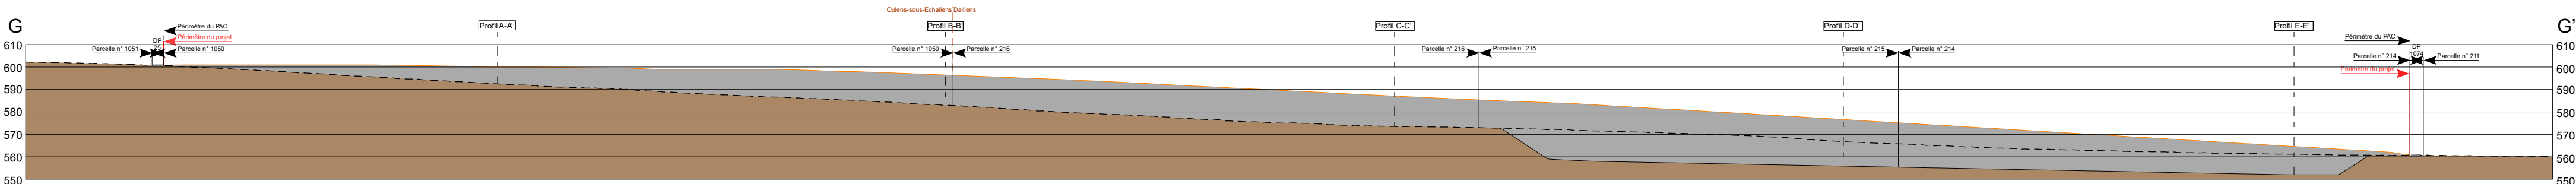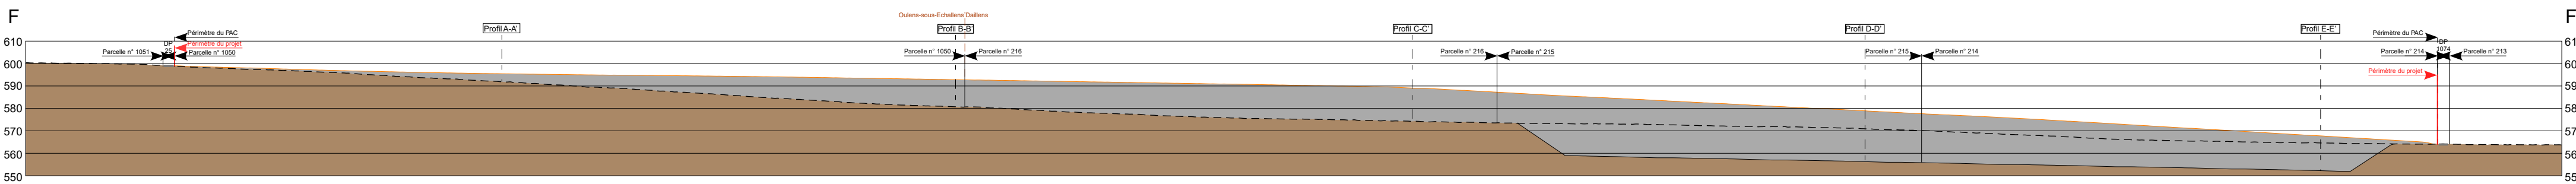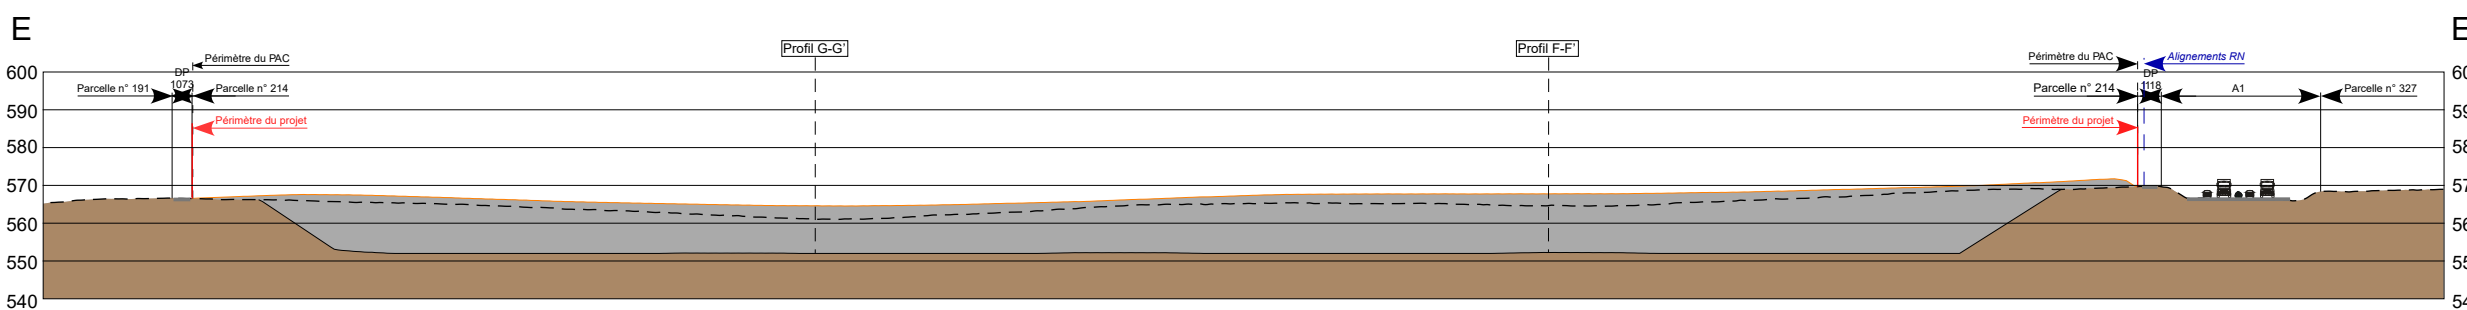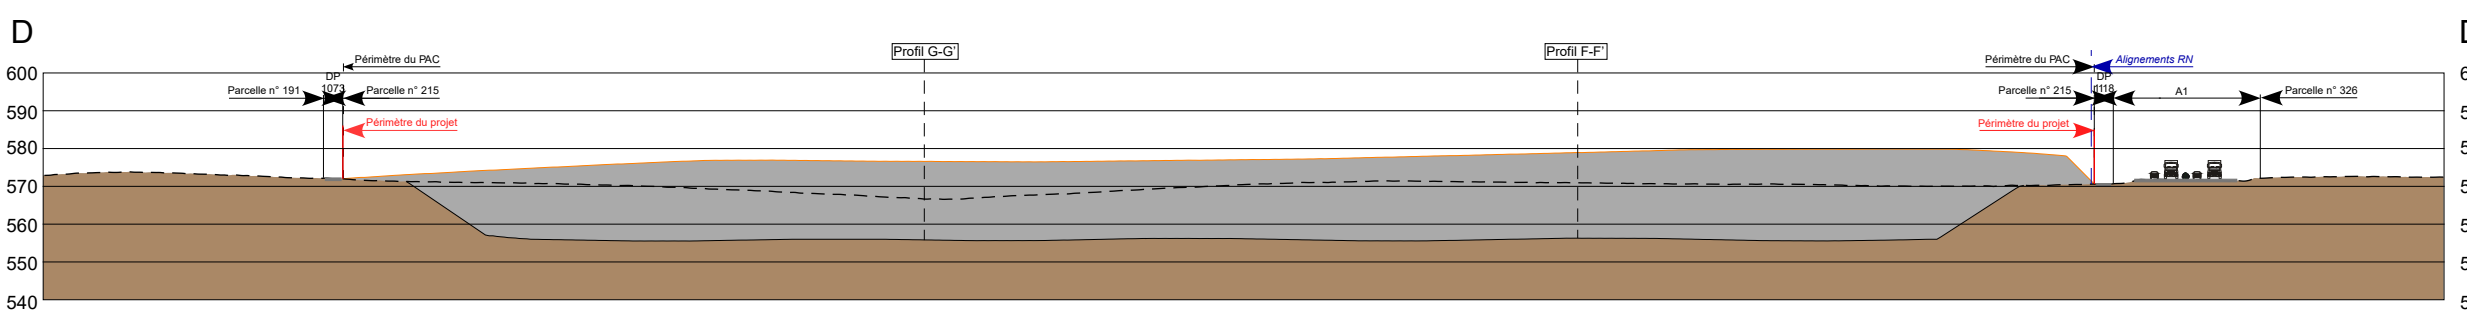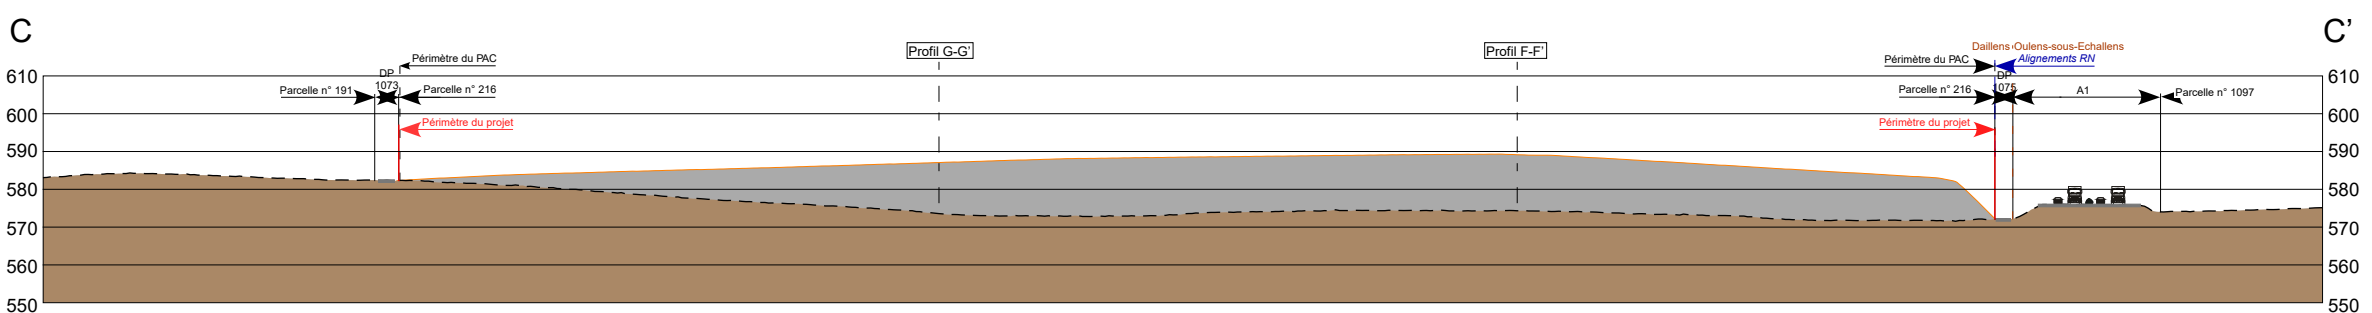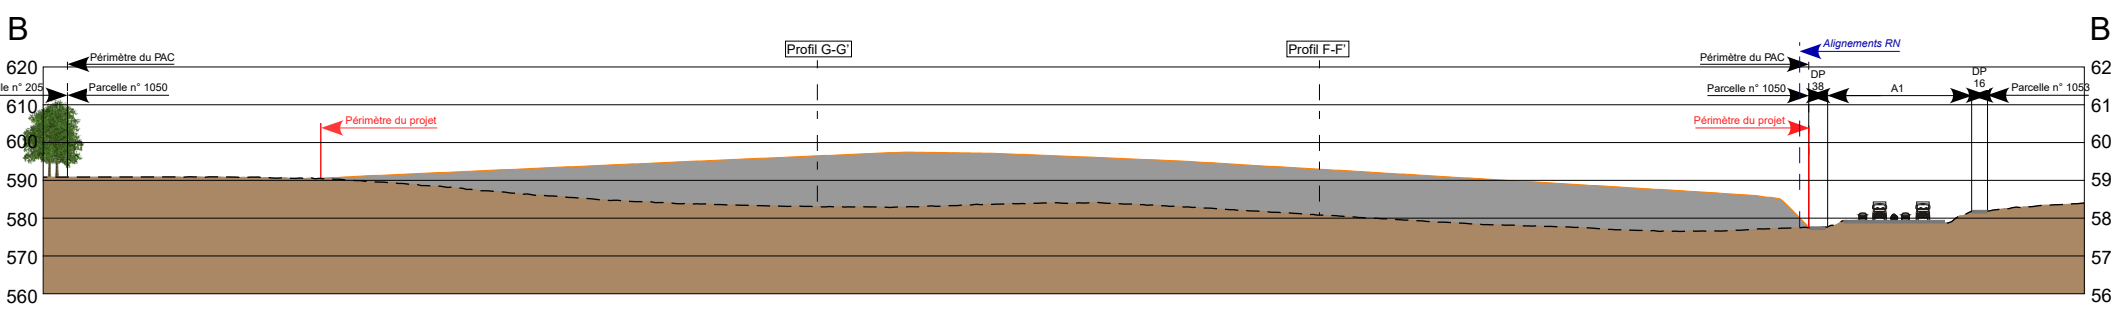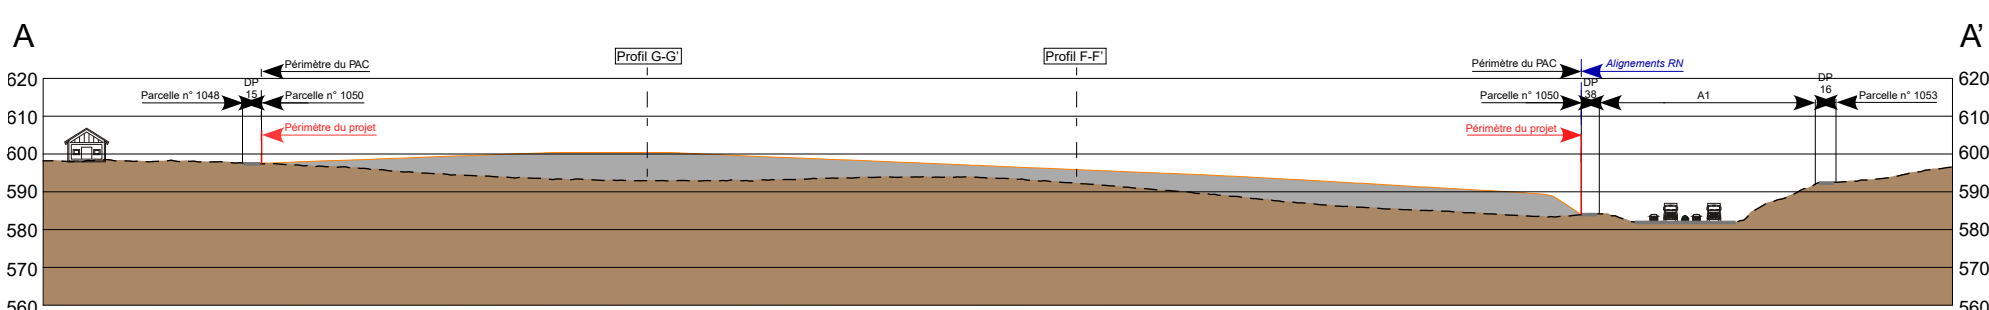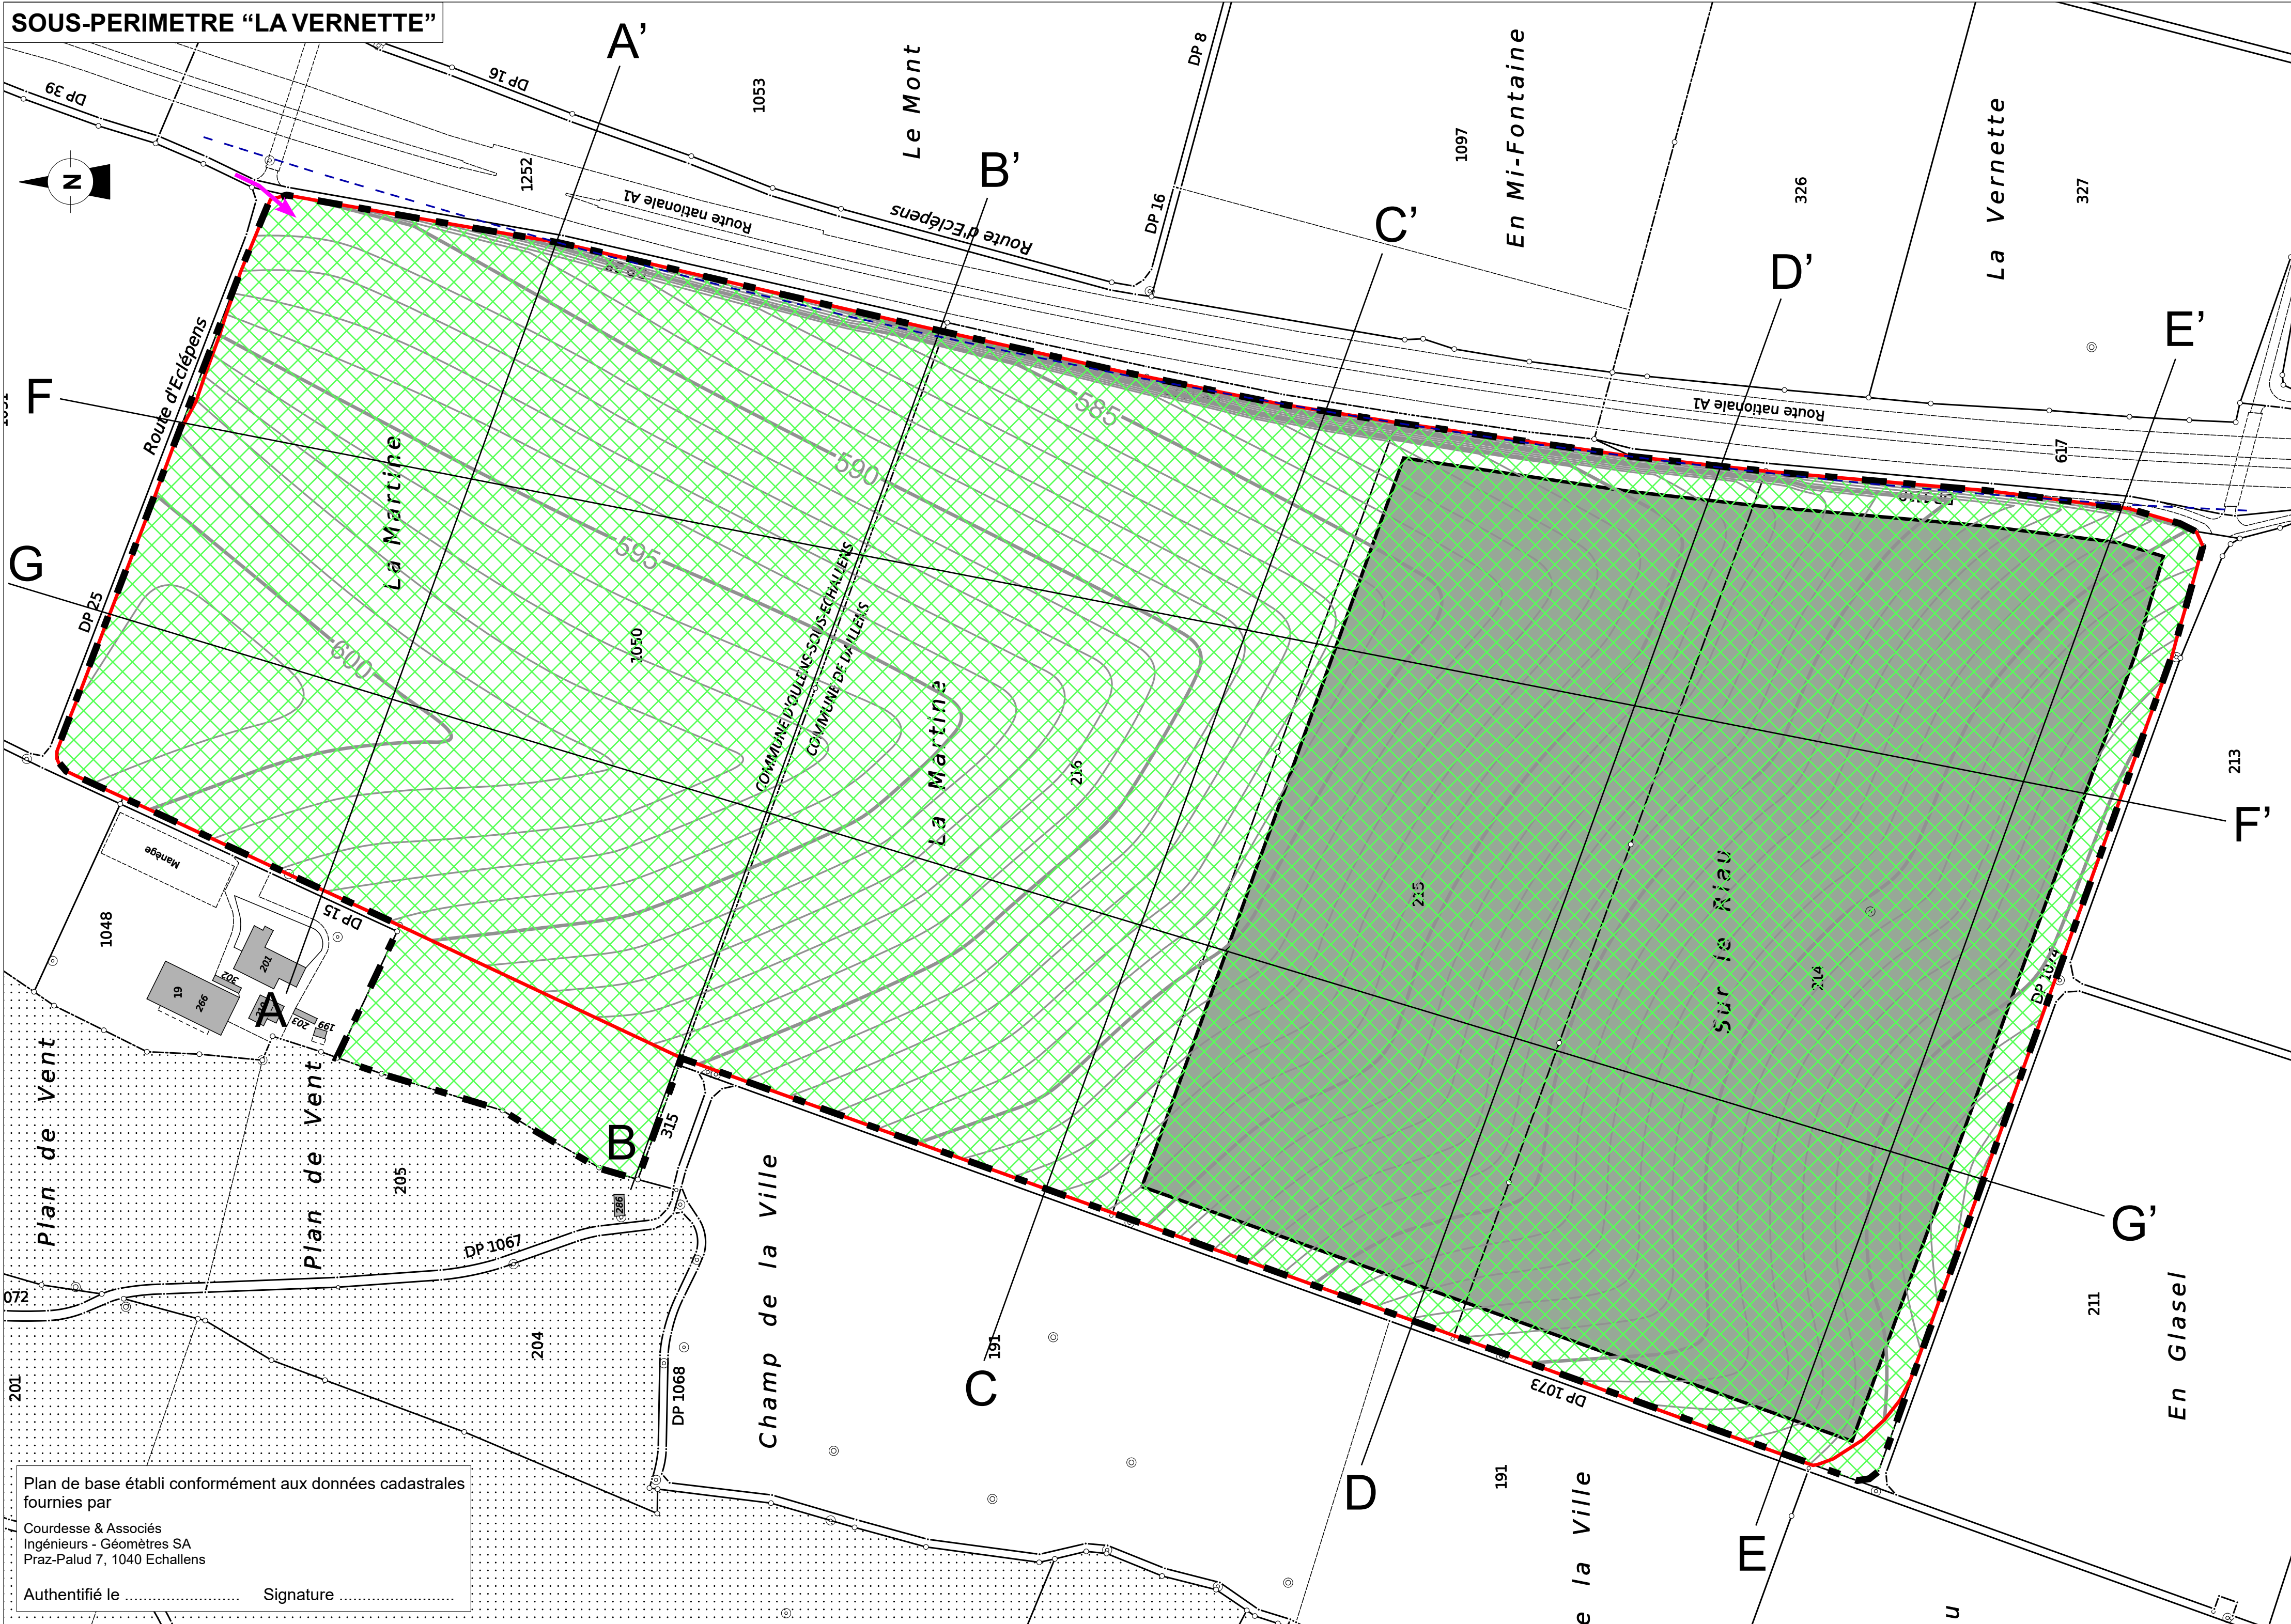

SOUS-PERIMETRE "SUR CUELET"

