

ETAT DE VAUD
Département du Territoire et de l'Environnement
MODIFICATION DU PLAN
D'AFFECTATION CANTONAL N° 301
COMMUNE DE PENTHAZ
AU LIEU-DIT « COLLIARE »

Le Chef de la Direction des ressources et du patrimoine naturels de la Direction générale de l'Environnement :	Soumis à l'enquête publique à Penthaz	
Lausanne, le	du	au
Le chef du Service du Développement territorial		
Lausanne, le	Le syndic :	Le secrétaire :

Approuvé par le département compétent
La Cheffe du Département :

Lausanne, le

Entré en vigueur le.....

Document édité le 30 octobre 2018




Format
1'120 x 594

Légende du plan de détail

- Aire forestière
- Zone naturelle protégée II (selon article 17 LAT)
- Aire d'accès au biotope
- Aire de biotope
- Aire de stockage définitif (décharge type A) avec restriction de la période d'exploitation
- Aire de stockage définitif (décharge type A) sans restriction de la période d'exploitation
- Aire d'accès et d'accueil des infrastructures techniques
- Aire "tampon"
- DP radié
- DP nouveau
- Falaises
- Périmètre PAC Colliare
- Limite zone décharge type A
- Limite de parcelles
- Périmètre 2 (couloir) PAC Venoge (Limite du périmètre 2 en cours d'approbation)
- Périmètre 3 (couloir) PAC Venoge
- Limite de 10m à la lisière forestière
- Accès camions
- Chemins pédestres
- Limites communales
- Aire forestière hors PAC


PLAN DE DETAIL

Echelle 1 : 2'000

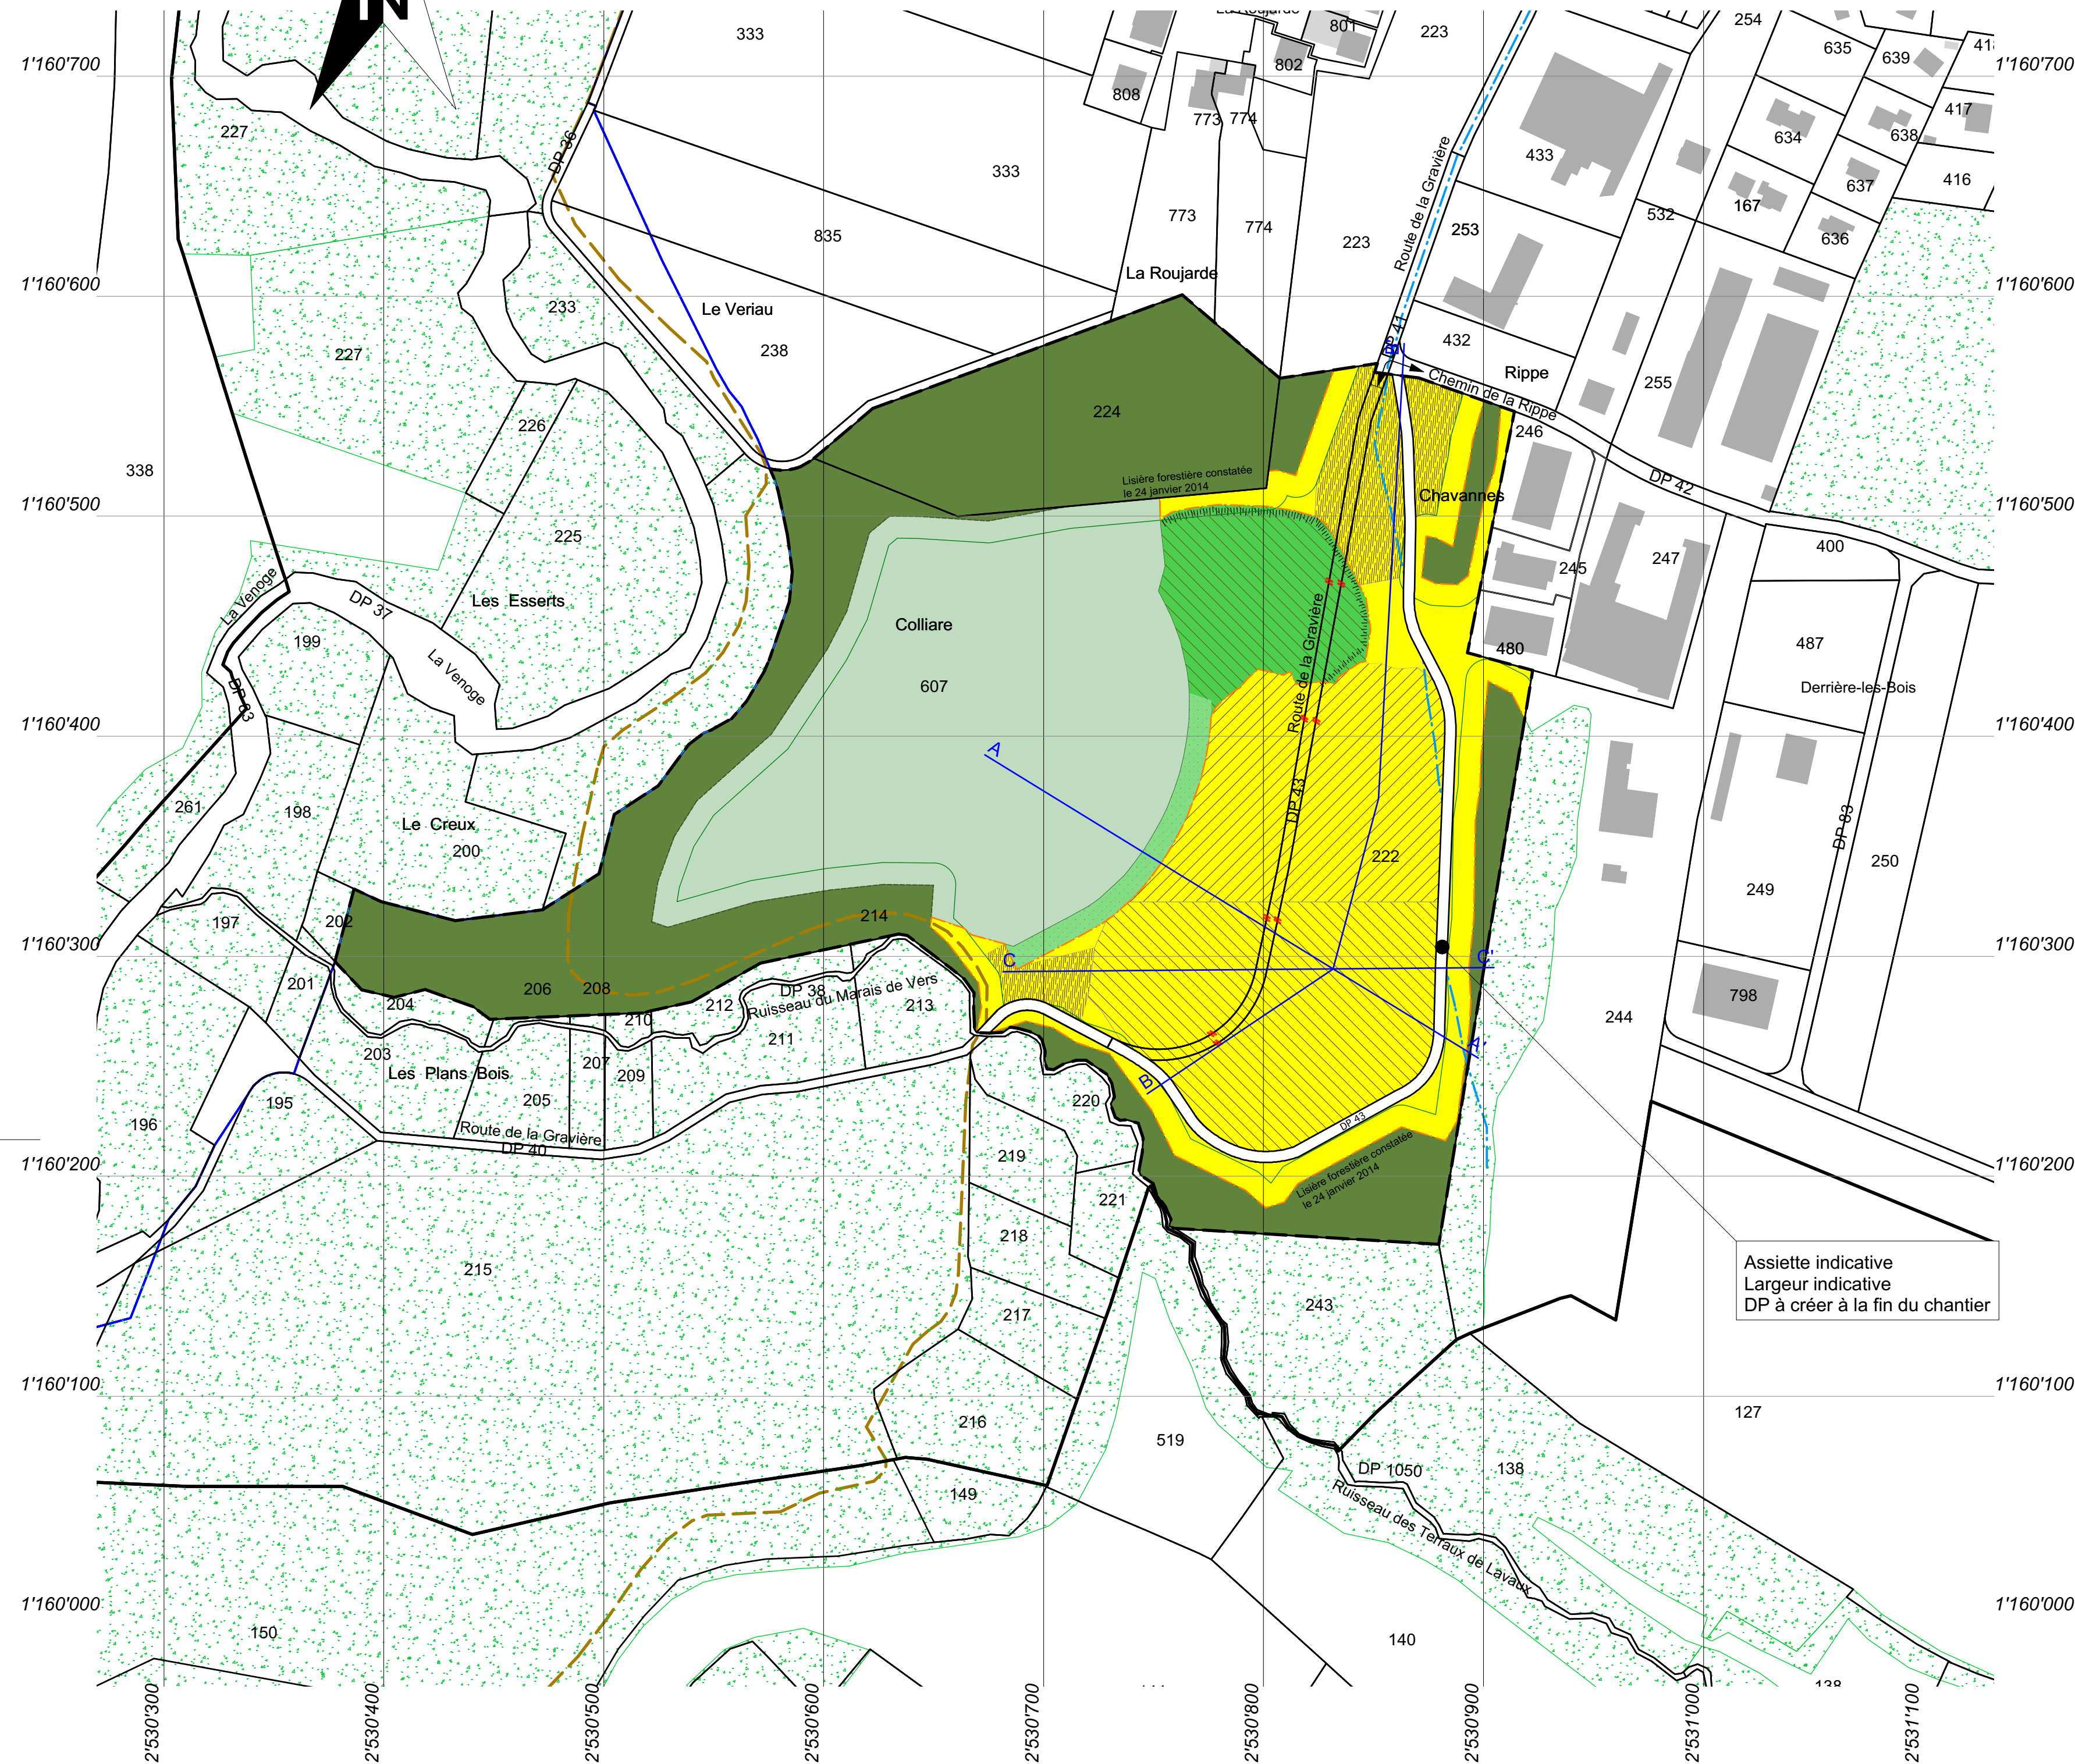


Coupe A-A'

Echelle des longueurs : 1/1'000
Echelle des altitudes : 1/1'000

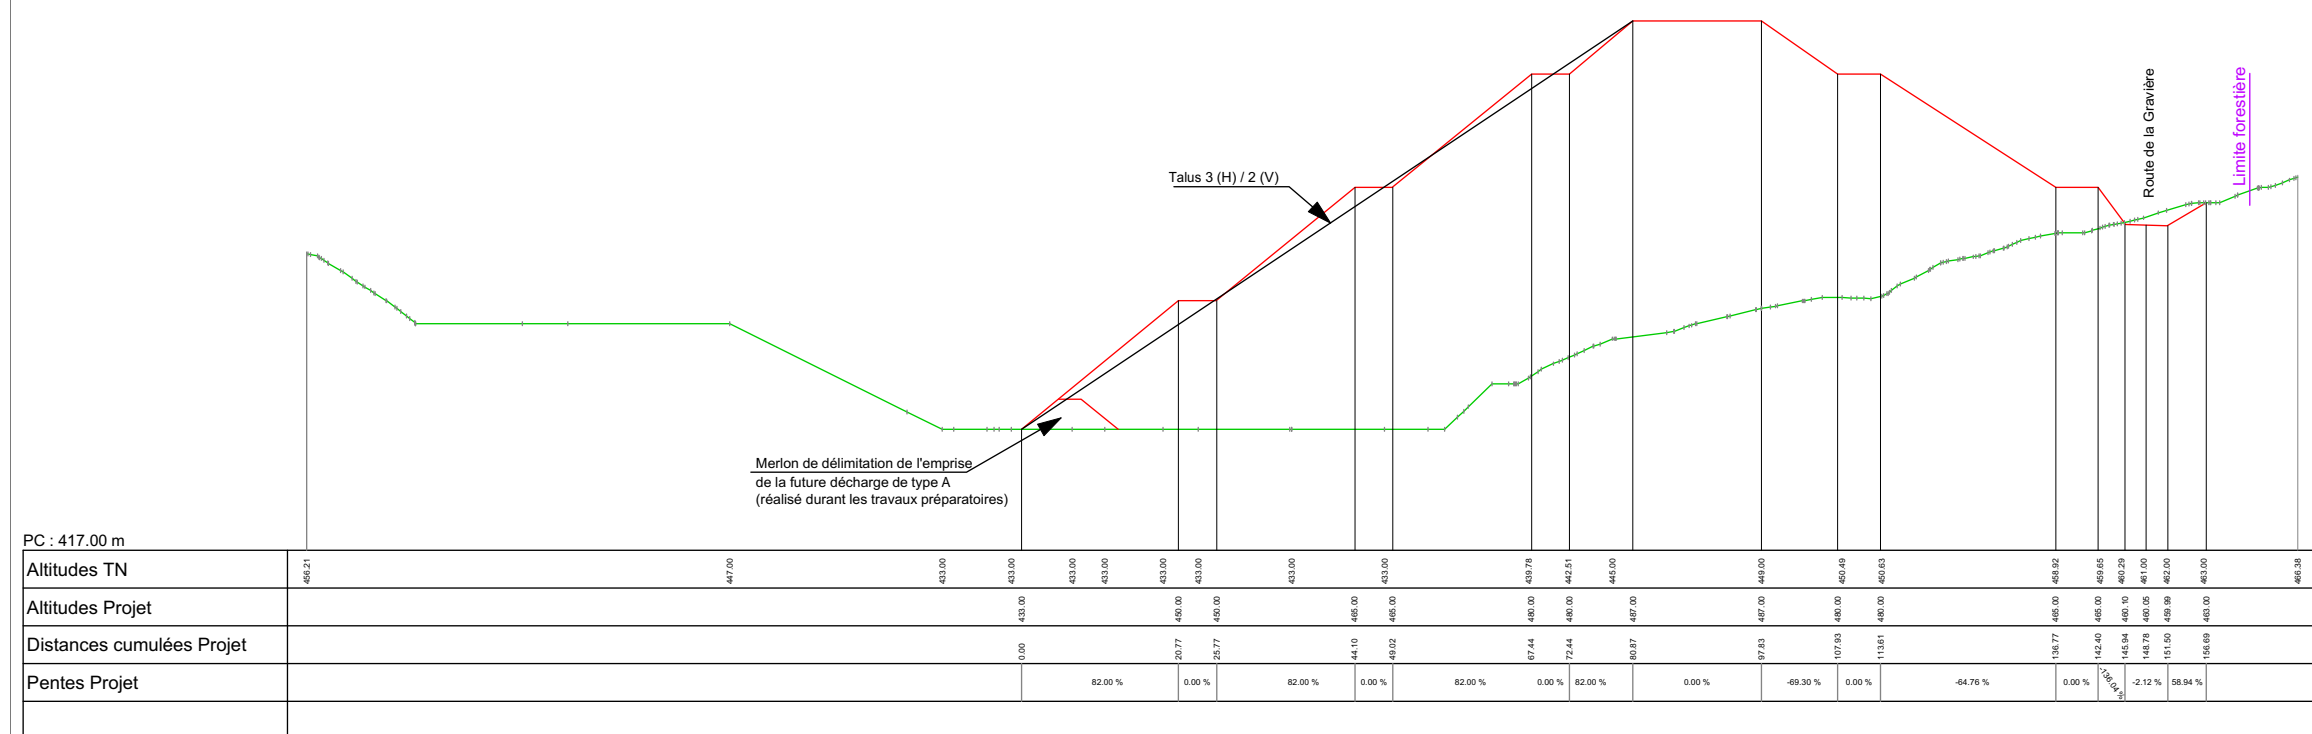


Coupe B-B'

Echelle des longueurs : 1/1'000
Echelle des altitudes : 1/1'000

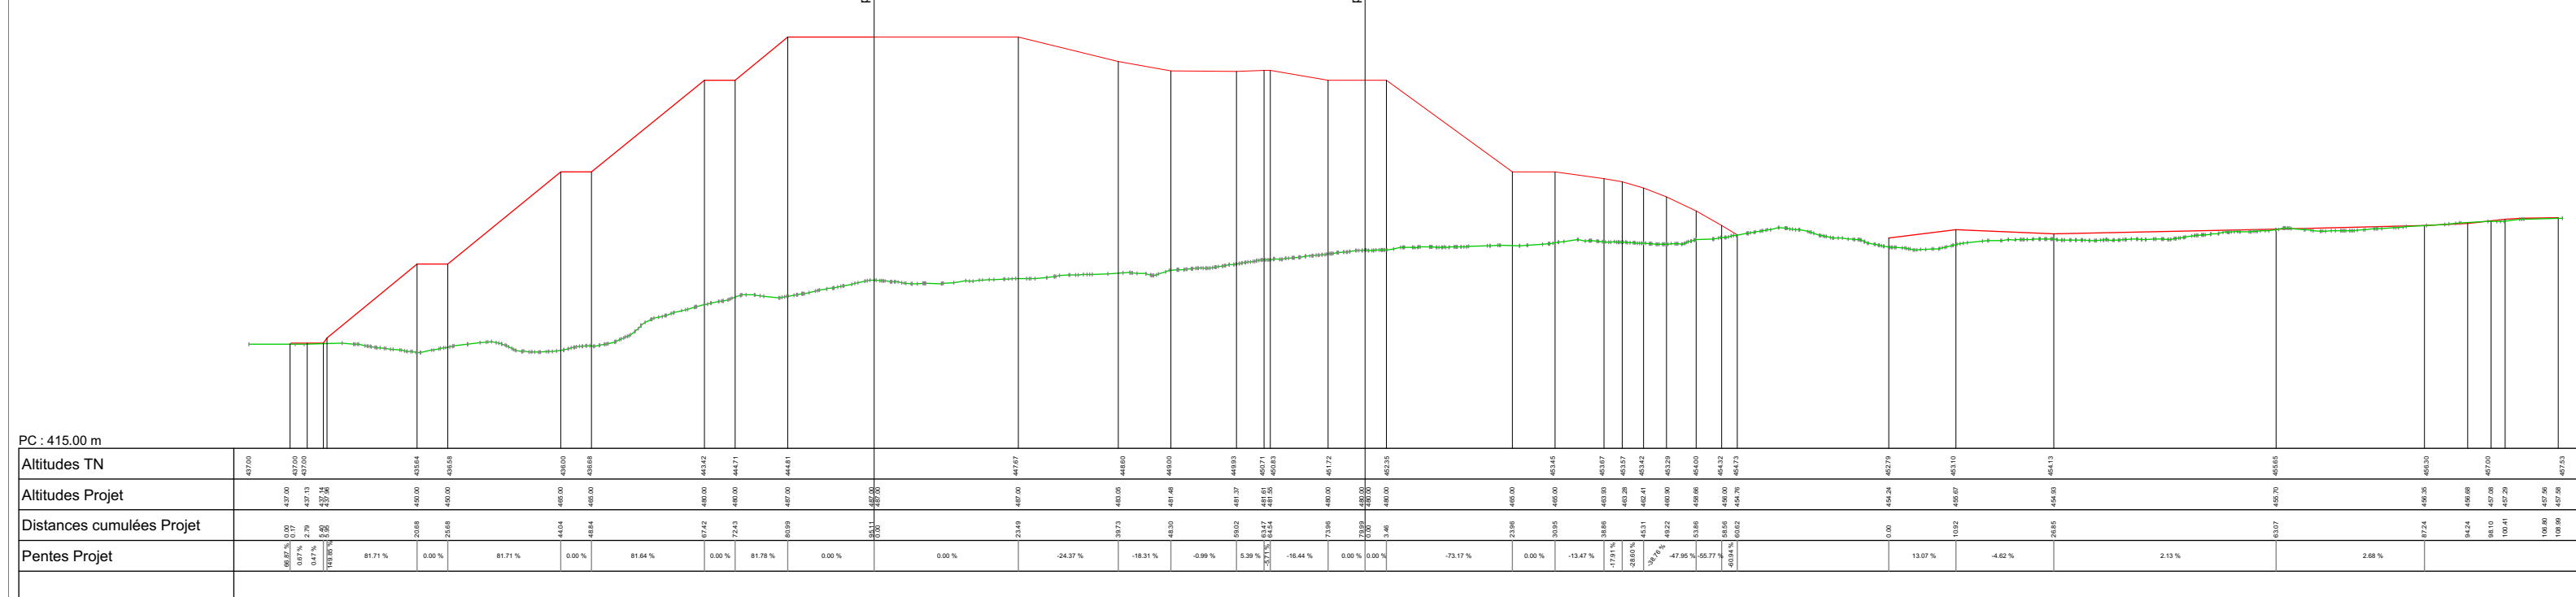


Coupe C-C'


Echelle des longueurs : 1/1'000
Echelle des altitudes : 1/1'000

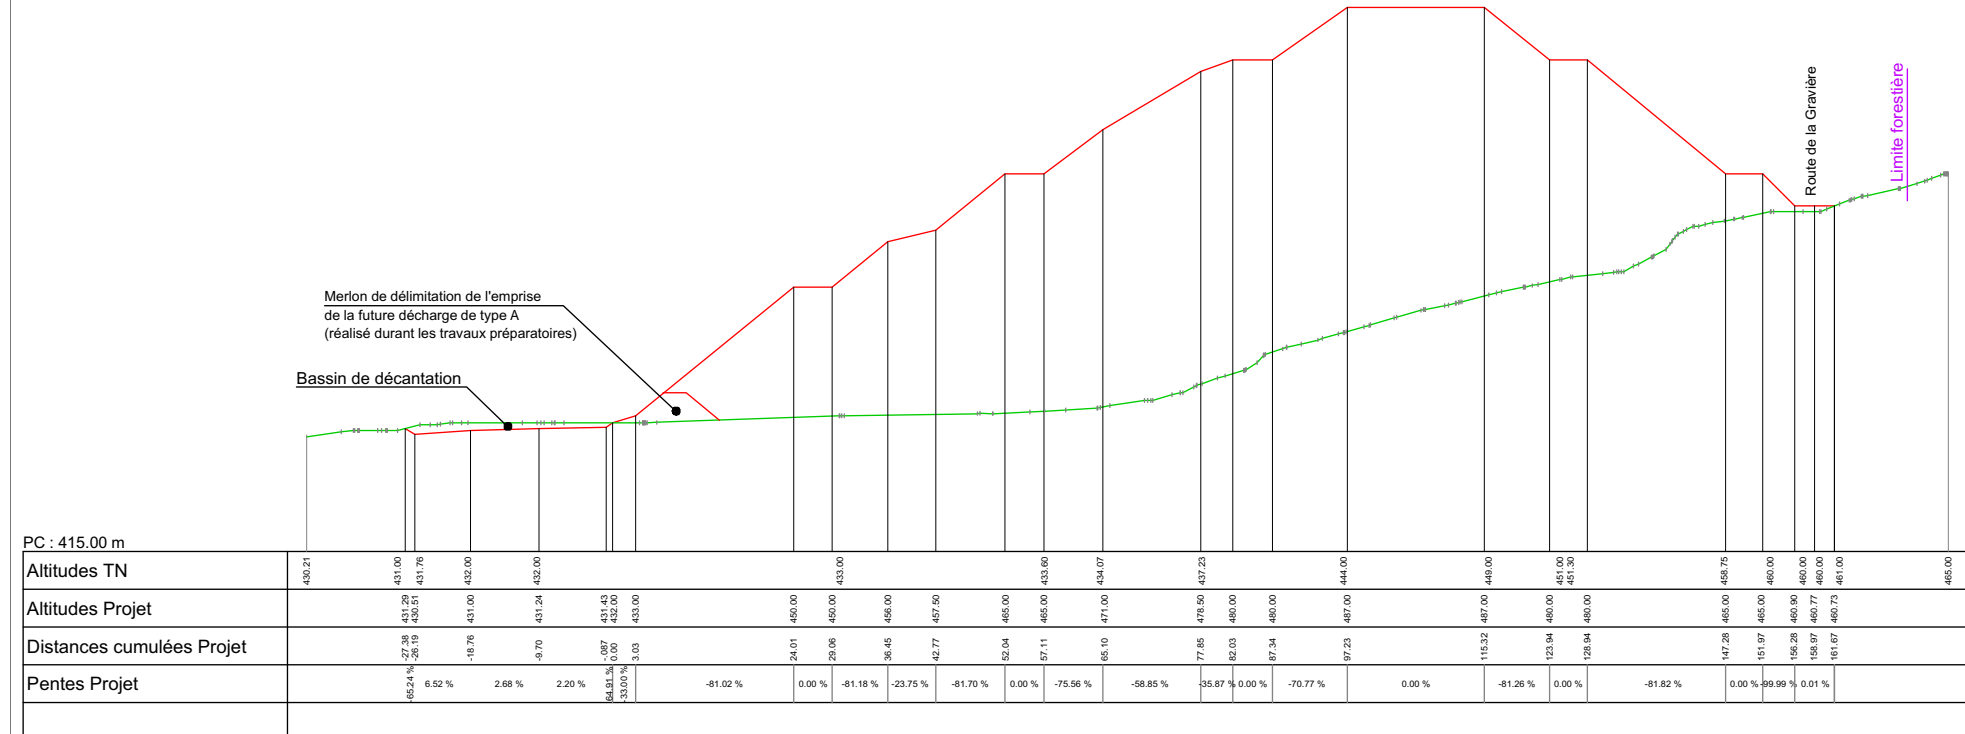

SITUATION

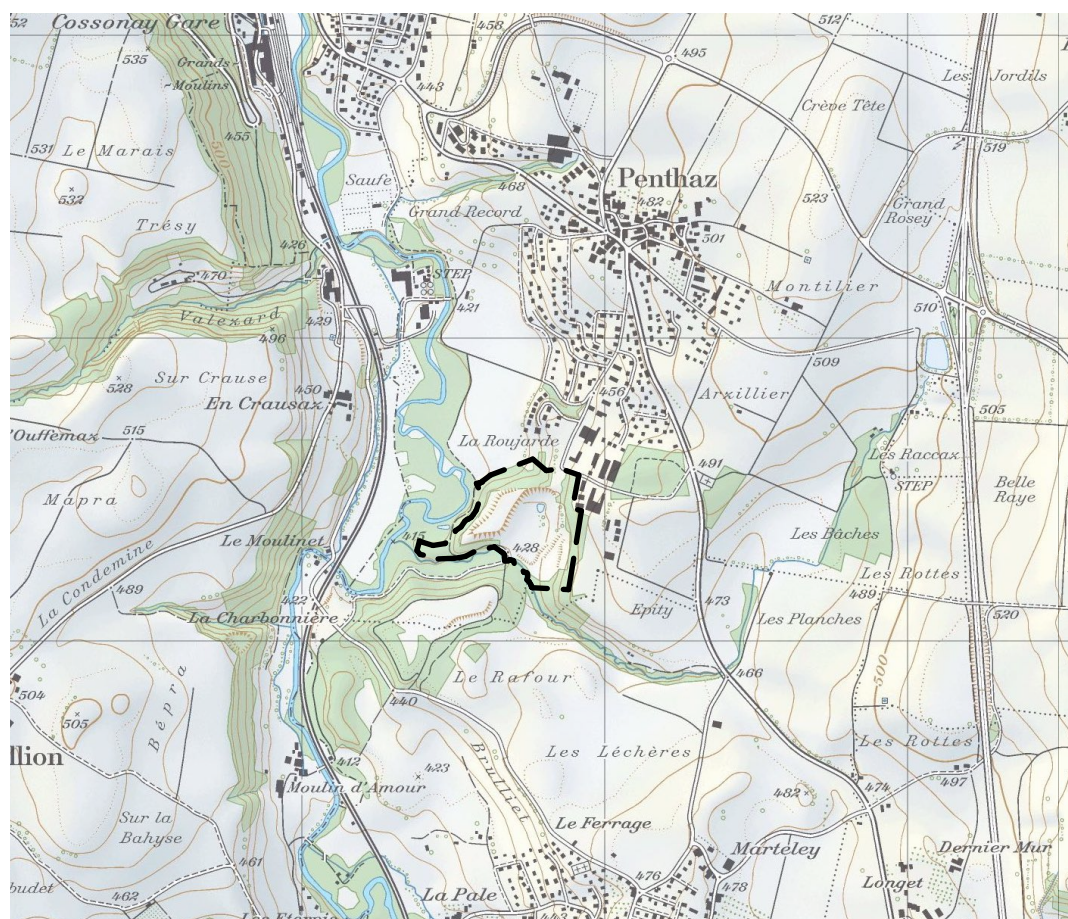

PARCELLAIRE

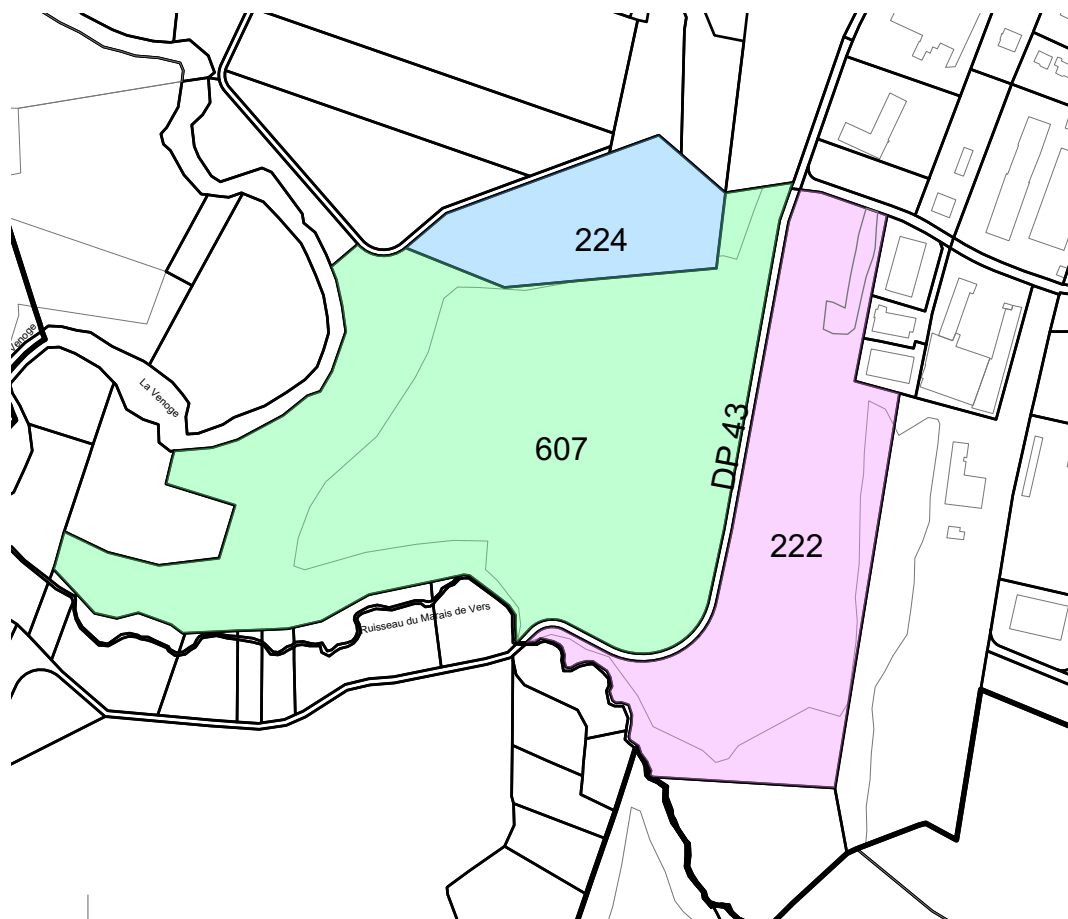

Echelle 1 : 5'000

Liste des propriétaires	Surface parcelle
222 Etat de Vaud	37'908 m ²
224 Commune de Penthaz	13'176 m ²
607 Etat de Vaud	78'538 m ²
DP43 DP communal	

Surface
comprise dans
le PAC
37'908 m²
13'176 m²
69'955 m²

AFFECTATION - ETAPE 1 - Exploitation de la décharge de type A



AFFECTATIONS - ETAPE 2 - Affectations à l'issue du comblement



Echelle 1 : 5'000