




PLAN D'AFFECTATION CANTONAL N°362 "Gens du voyage indigènes"

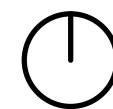

0 m 25 m ECHELLE 1:500

ENQUETE PUBLIQUE

1

Le service du développement territorial (SDT) et le service immeubles, patrimoine et logistique (SIPaL)

Lausanne, le : _____

Le Chef du SDT : _____ Le Chef du SIPaL : _____

3

Approuvé par le Département compétent


le : _____

La Cheffe du Département : _____

Décembre 2018
 18092-PAC500-181203-ABL-cro-pab



PLAN D'AFFECTATION - ECHELLE 1:2'000

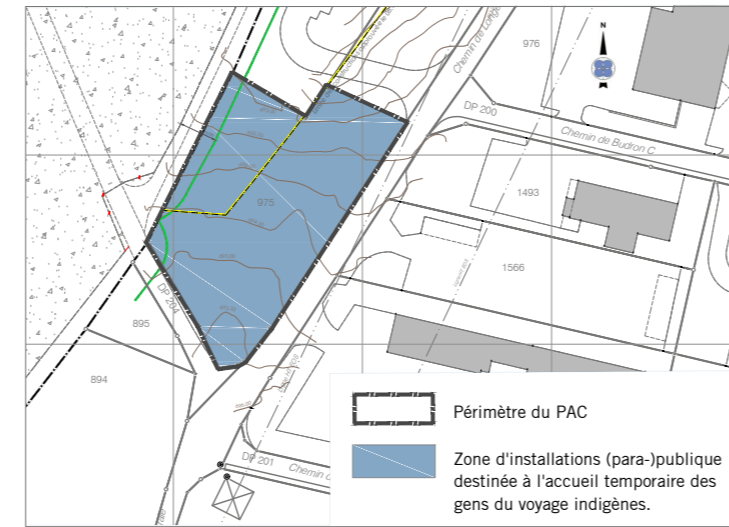

LEGENDE

- Périètre du PAC
- Aire de transition
- Aire d'implantation des constructions
- Aire d'accès et de stationnement
- Délimitation de l'aire forestière selon constatation de nature du 04.07.2018
- Principe d'accès
- Point de collecte des déchets
- A titre indicatif**
- Lisière forestière existante
- Limite de 10 m. à la lisière forestière (art. 27 LVLFo)
- Limite des constructions (approuvée le 08.07.1981)
- Frontière communale

| Parcelle n° | Propriétaire | Surface comprise dans PAC (m ²) à titre indicatif | Surface totale (m ²) |
|-------------|--------------|---|----------------------------------|
| 975 | Etat de Vaud | 2'757 | 12'888 |

Coordonnées géographiques moyennes : X : 2'537'875 Y : 1'158'235

Mensuration numérique
 GÉOMÈTRES OFFICIELS
 GÉOMÈTRES OFFICIELS



Morges, le 9 juillet 2018
 GÉOMATIQUE • GÉNIE CIVIL • AMÉNAGEMENT DU TERRITOIRE
 MORGES, Avenue de Lonay 17 • 1110 Morges • T. 021 811 41 41
 BP 141025 • Rue de la Croix-Blanche 41 • CP 17 • 1101 Morges • T. 021 811 12 12



Plan de base établi conformément aux données cadastrales du 9 juillet 2018 fournies par :
 Géodonnées © Etat de Vaud

BBHN SA
 Ingénieur-géomètre officiel
 Avenue de Lonay 17
 1110 Morges

Authentifié le : _____ Signature : _____