Etat de Vaud
Département des finances, du territoire et du sport (DFTS)

Commune d'Aubonne

PLAN D'AFFECTATION CANTONAL n°355
VALANT PERMIS DE CONSTRUIRE
"Décharge de l'Alliez, stockage de matériaux de type A"

Bassin de rétention sud

Liv.rétenc - \\vdfdata\Mandat\255824\Tech\Plans\Tech\MO\255824_20250904_PAC-Alliez_SMO.dwg

Réf projet : *255824*	
Plan N° : *Pièce n°9*	
Format : *1'260 x 297 mm*	*Echelle(s) :* *1/100*

N

Groupement / Ingénieurs :

Ind.	Modifications	Date	Dessin / visa
	Plan de base	28.11.2025	SMO / NFA
1			
2			
3			
4			

biol conseils

biol conseils sa — www.biolconseils.ch

Neuchâtel: Av. J.-J. Rousseau 7, 2000 Neuchâtel, 032 722 17 77
Lausanne: Rue des terreaux 17, 1003 Lausanne, 021 345 91 33
Sion: Rue de Lausanne 15, 1950 Sion, 027 205 60 70
Fribourg: Rue de Romont 24, 1700 Fribourg, 026 425 50 20
Genève: Chemin du Qué 99, 1213 Petit-Lancy, 022 336 35 70

Situation 1/100

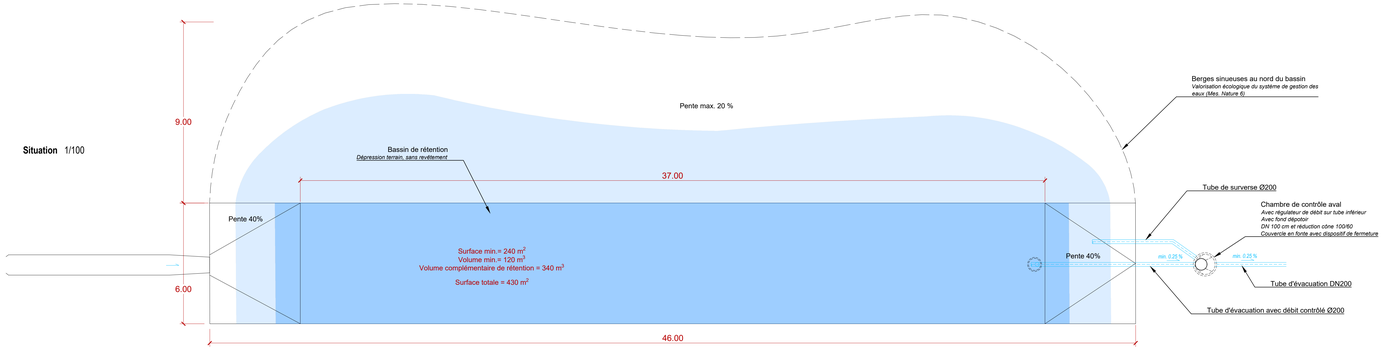

Profil transversal 1/100

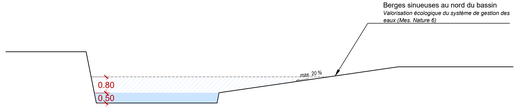
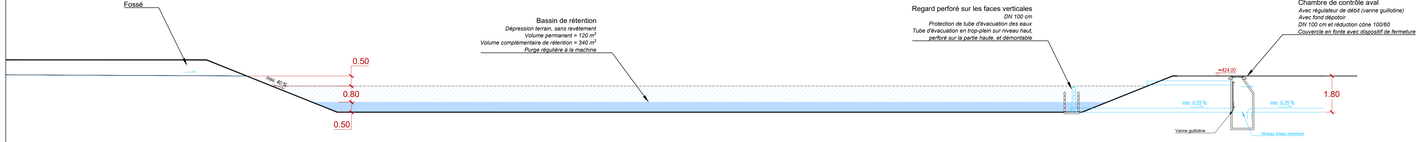
Profil longitudinal 1/100