





Etat de Vaud
Département des finances, du territoire et du sport (DFTS)

Commune d'Aubonne

PLAN D'AFFECTATION CANTONAL n°355
VALANT PERMIS DE CONSTRUIRE
"Décharge de l'Alliez, stockage de matériaux de type A"

Profil en long sur ligne à Haute Tension

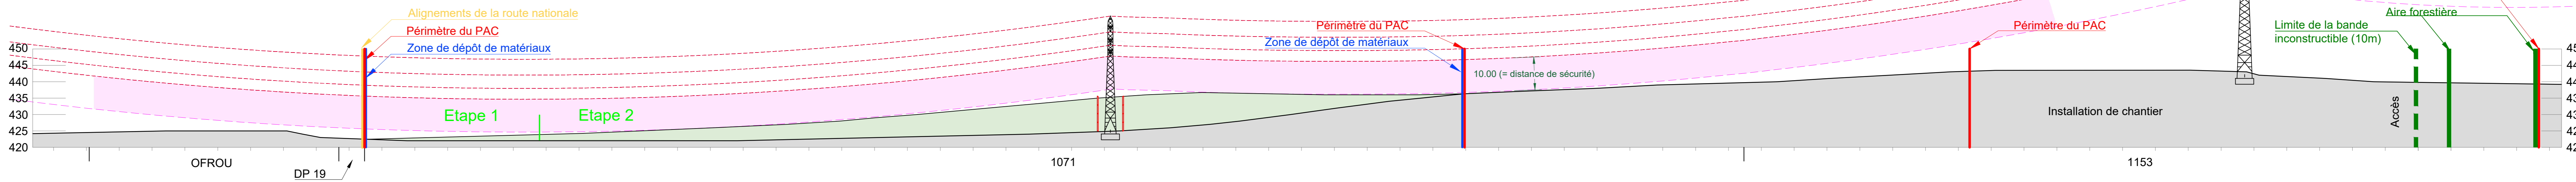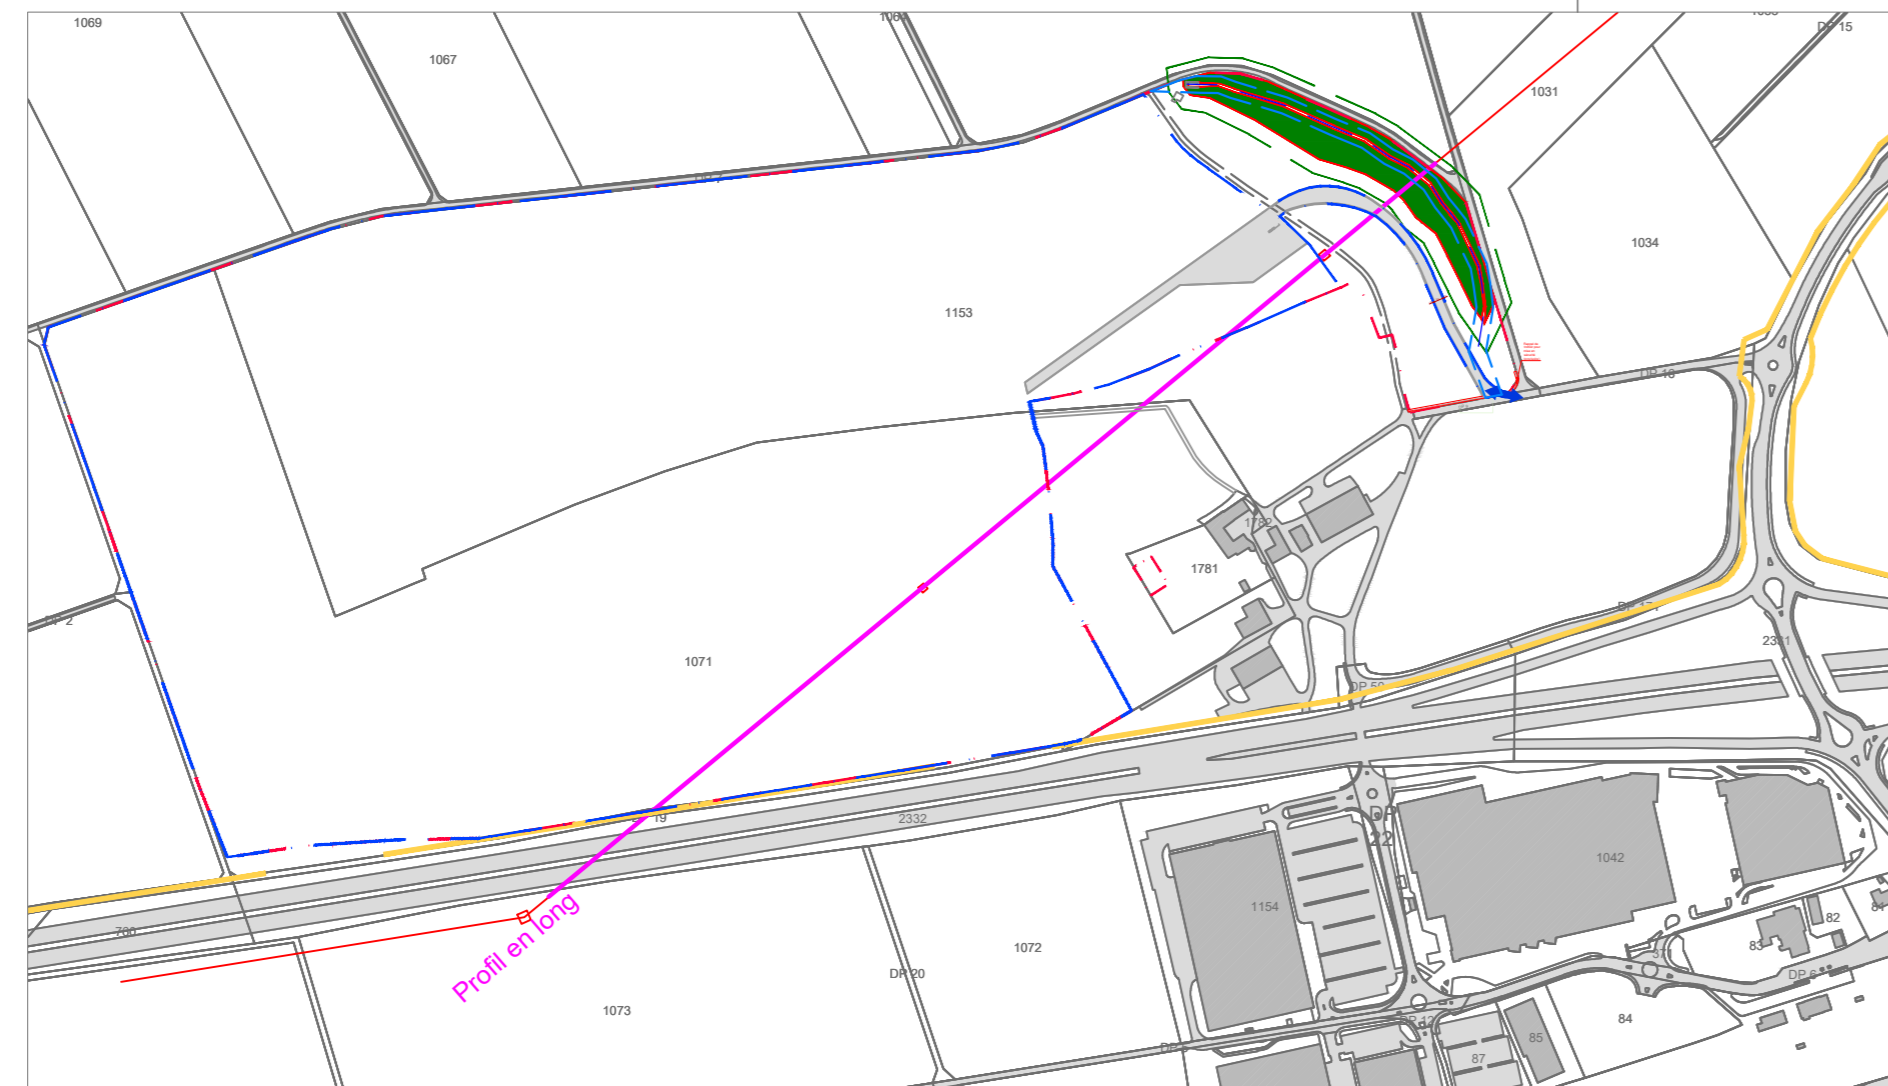

Réf projet :	255824			
Plan N° :	Pièce n°13			
Format :	1260 x 297 mm			
Echelle(s) :	1/750			
Groupement / Ingénieurs :				
	Ind	Modifications	Date	Dessin / visa
	1	Plan de base	28.11.2025	SMO / NFA
	2			
	3			
	4			

biol conseils sa www.biolconseils.ch

Neuchâtel Av. J.-J. Rousseau 7 2000 Neuchâtel 032 722 17 77	Lausanne Rue des Terreaux 17 1003 Lausanne 021 345 81 33	Sion Rue de Lausanne 15 1950 Sion 027 205 60 70	Fribourg Rue de Romont 24 1700 Fribourg 026 425 50 20	Genève Chemin du Gué 99 1213 Petit-Lancy 022 336 35 70
--	---	--	--	---