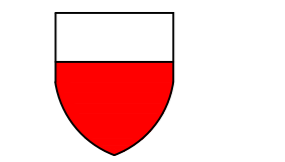

DÉPARTEMENT DES INFRASTRUCTURES ET DES RESSOURCES HUMAINES
SERVICE DES ROUTES
 INFRASTRUCTURE ROUTIÈRE

DIRECTION DES TRAVAUX
SERVICE DES ROUTES ET DE LA MOBILITÉ
 DIVISION CONSTRUCTION ET EXPLOITATION

RC 448-B-P **DEPLACEMENT DE LA ROUTE DE ROMANEL**

COMMUNE DE
LAUSANNE


SITUATION
 du PR 325 au PR 425+49
SOUSSION

Dressé par :	EMCH+BERGER SA LAUSANNE Chemin d'Entre-Bois 29 1000 LAUSANNE	N° d'affaire :	448-00 2	Plan n° :	1 B 01
	Tel. 021 646 99 71	Echelle :	1:200	Format :	1470 x 594 mm

ind.	Date	Dess.	Contr.	Élément concerné	Descriptif modification
a	06.03.2014	TR	SA	Version initiale	


Établi sur la base des données cadastrales (2013)

Distribution autorisée par MO

Non Oui Date: / /

LEGENDE

Existant		Projet	
	Chaussée		Chaussée
	Trottoir / Ilot		Trottoir / Ilot
	Accotement		Accotement
	bande d'infiltration, de séparation		bande d'infiltration, de séparation
	Talus en remblai		Talus en remblai
	Talus en déblai		Talus en déblai
	Démolition		Démolition
	Bord de chaussée		Bord de chaussée
	Arbres		Arbres
	Marquage blanc		Marquage blanc
	Marquage jaune (bus/cycle)		Marquage jaune (bus/cycle)
	Passage piéton		Passage piéton
	Collecteur EC non perforé		Collecteur EC non perforé
	Collecteur EC perforé		Collecteur EC perforé
	Regard de visite EC / Sac à dépoter		Regard de visite EC / Sac à dépoter
	Candélabre		Candélabre
			Sodé ville de Lausanne type 3

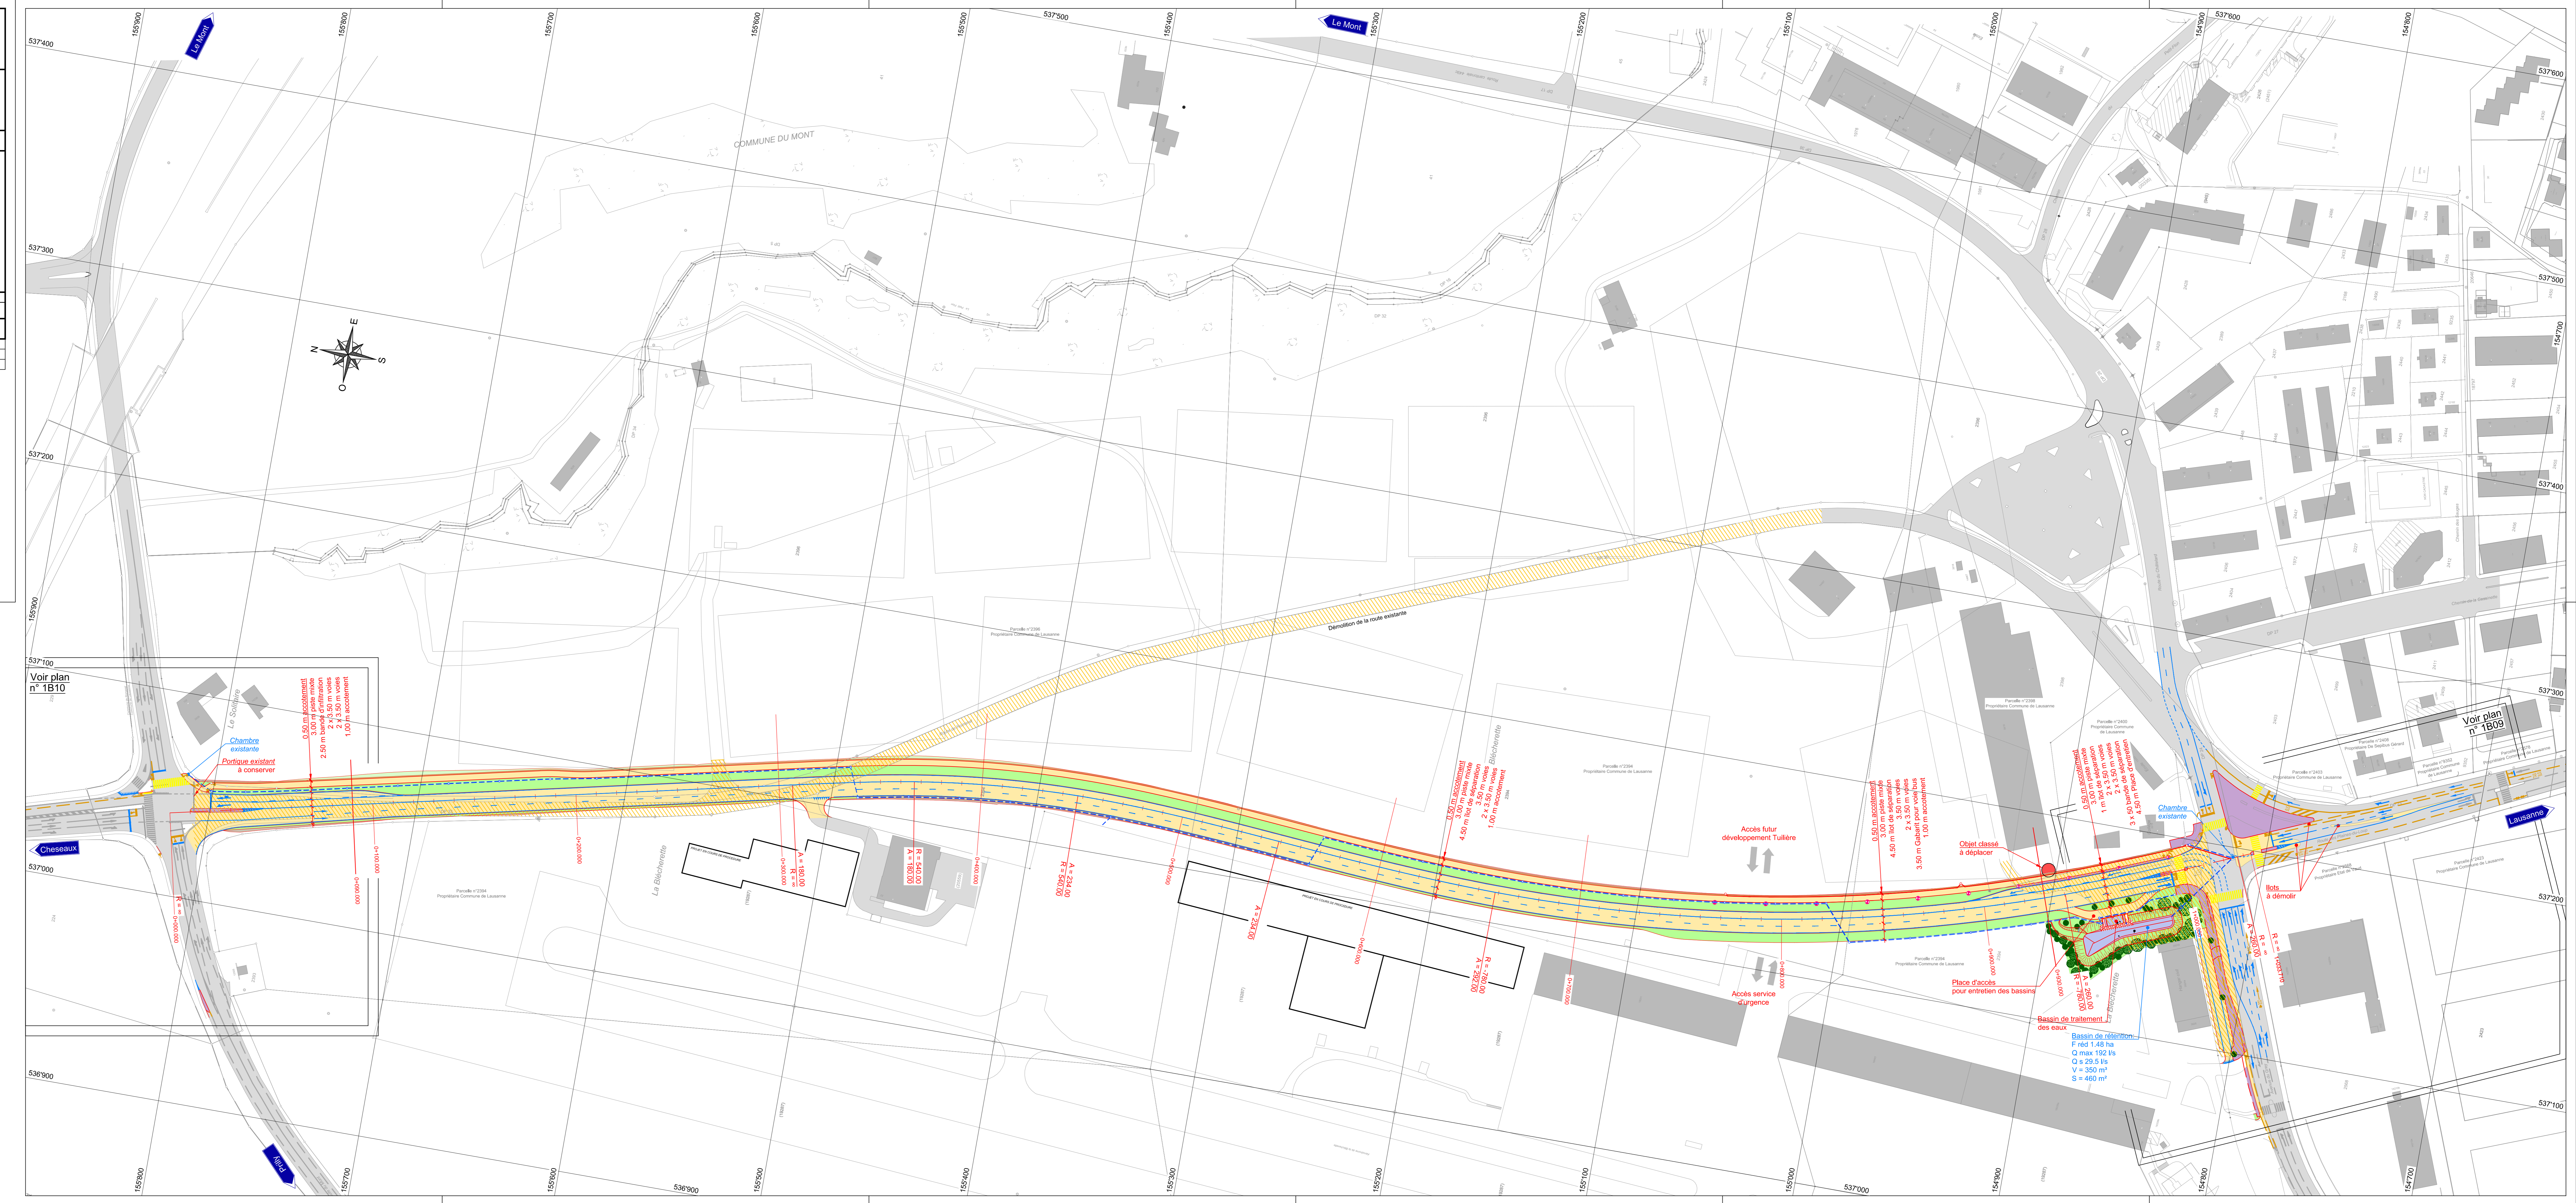

Voir plan n° 1B10

0.50 m d'accotement
 3.00 m piste moto
 2.50 m piste vélos
 2 x 3.50 m voies
 1.00 m accotement

Chaussée existante
 Portique existant à conserver

Voir plan n° 1B09

Bassin de traitement des eaux
 F-réd 1.48 ha
 Q max 192 l/s
 Q s 29.5 l/s
 V = 350 m³
 S = 460 m²

Place d'accès pour entretien des bassins
 Accès futur développement Tullière
 Accès service d'urgence