

FERME DU DESERT

COMMUNE DE LAUSANNE

ASSOCIATION DES COMPAGNONS DU TOUR DE FRANCE
DES DEVOIRS UNIS A LA FERME DU DESERT

ENQUETE

ECHELLE: 1/100

PLAN N°

INDICE

DATE DESS. 03.06.97

MOD.

PLANS

01

BUREAU D'ARCHITECTURE ROLAND GONIN SA / GIOVANNI PEZZOLI

ROUTE DE COSSONAY 194

1020 RENENS

TEL. 021/637.38.38

FAX. 021/637.38.39




CHEMIN DU VALLON 19

1814 LA TOUR-DE-PEILZ

TEL. 021/973.13.73

FAX. 021/973.13.79




EXISTANT A DEMOLIR A CONSTRUIRE

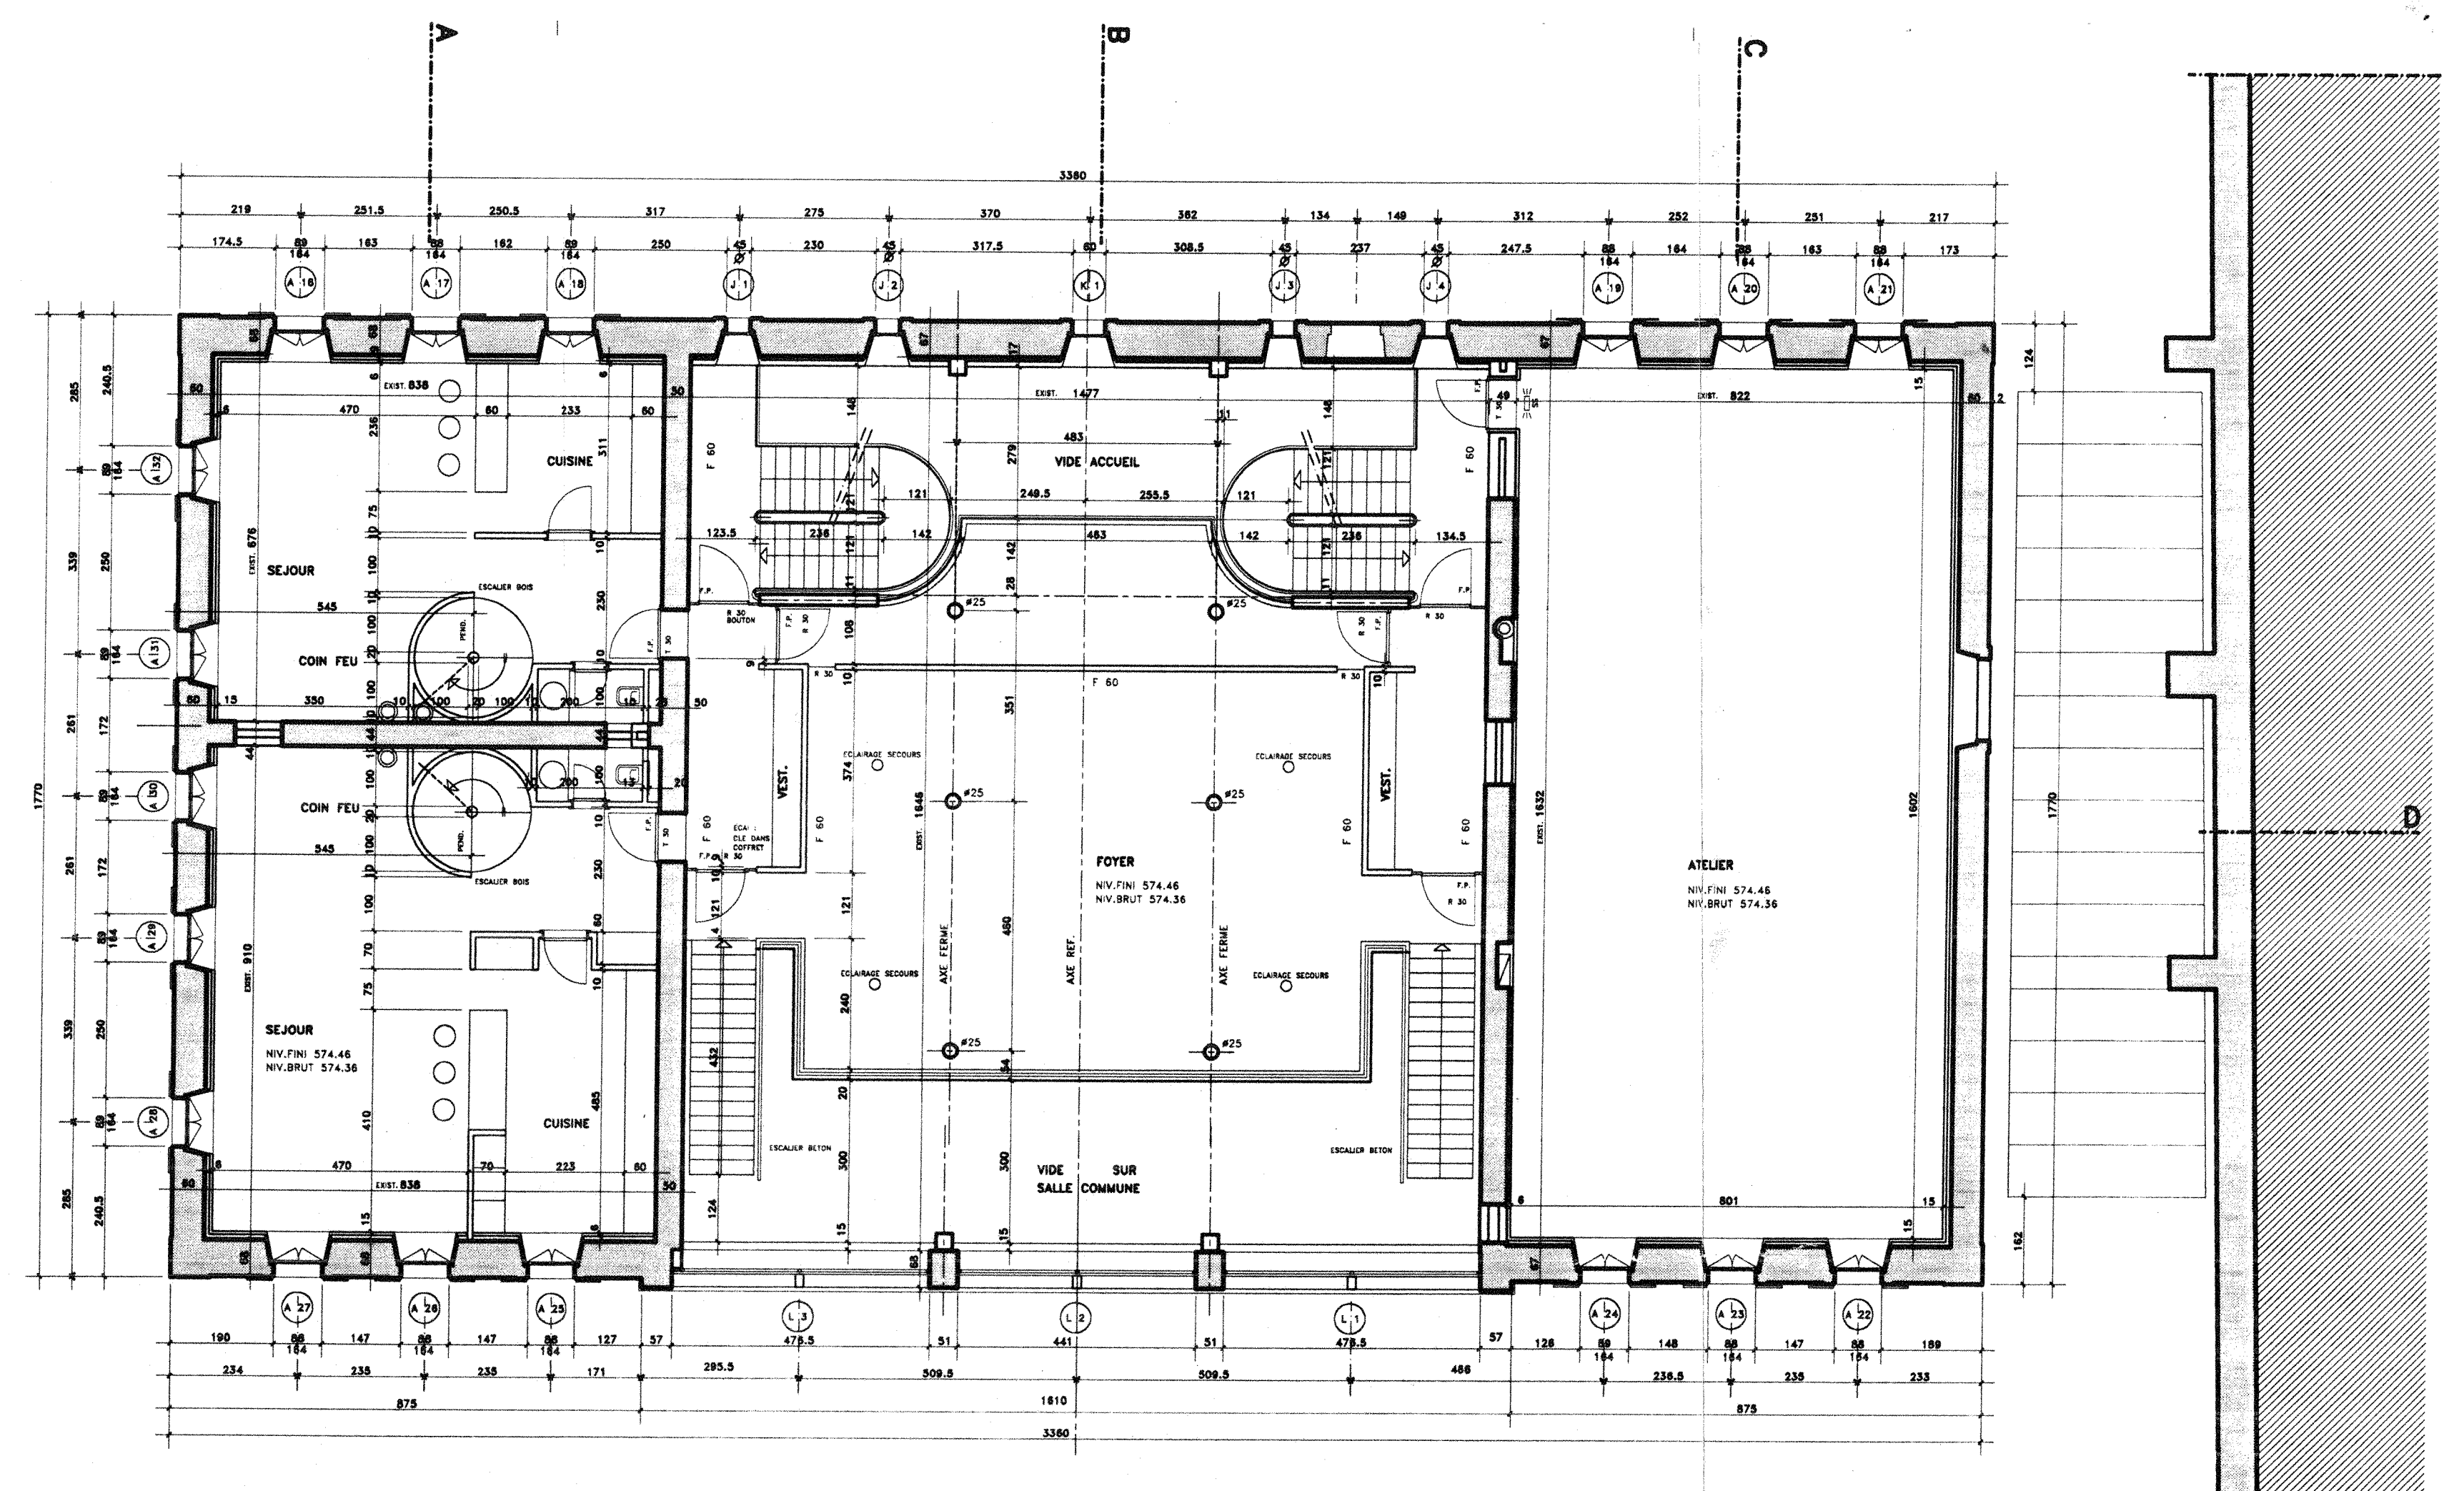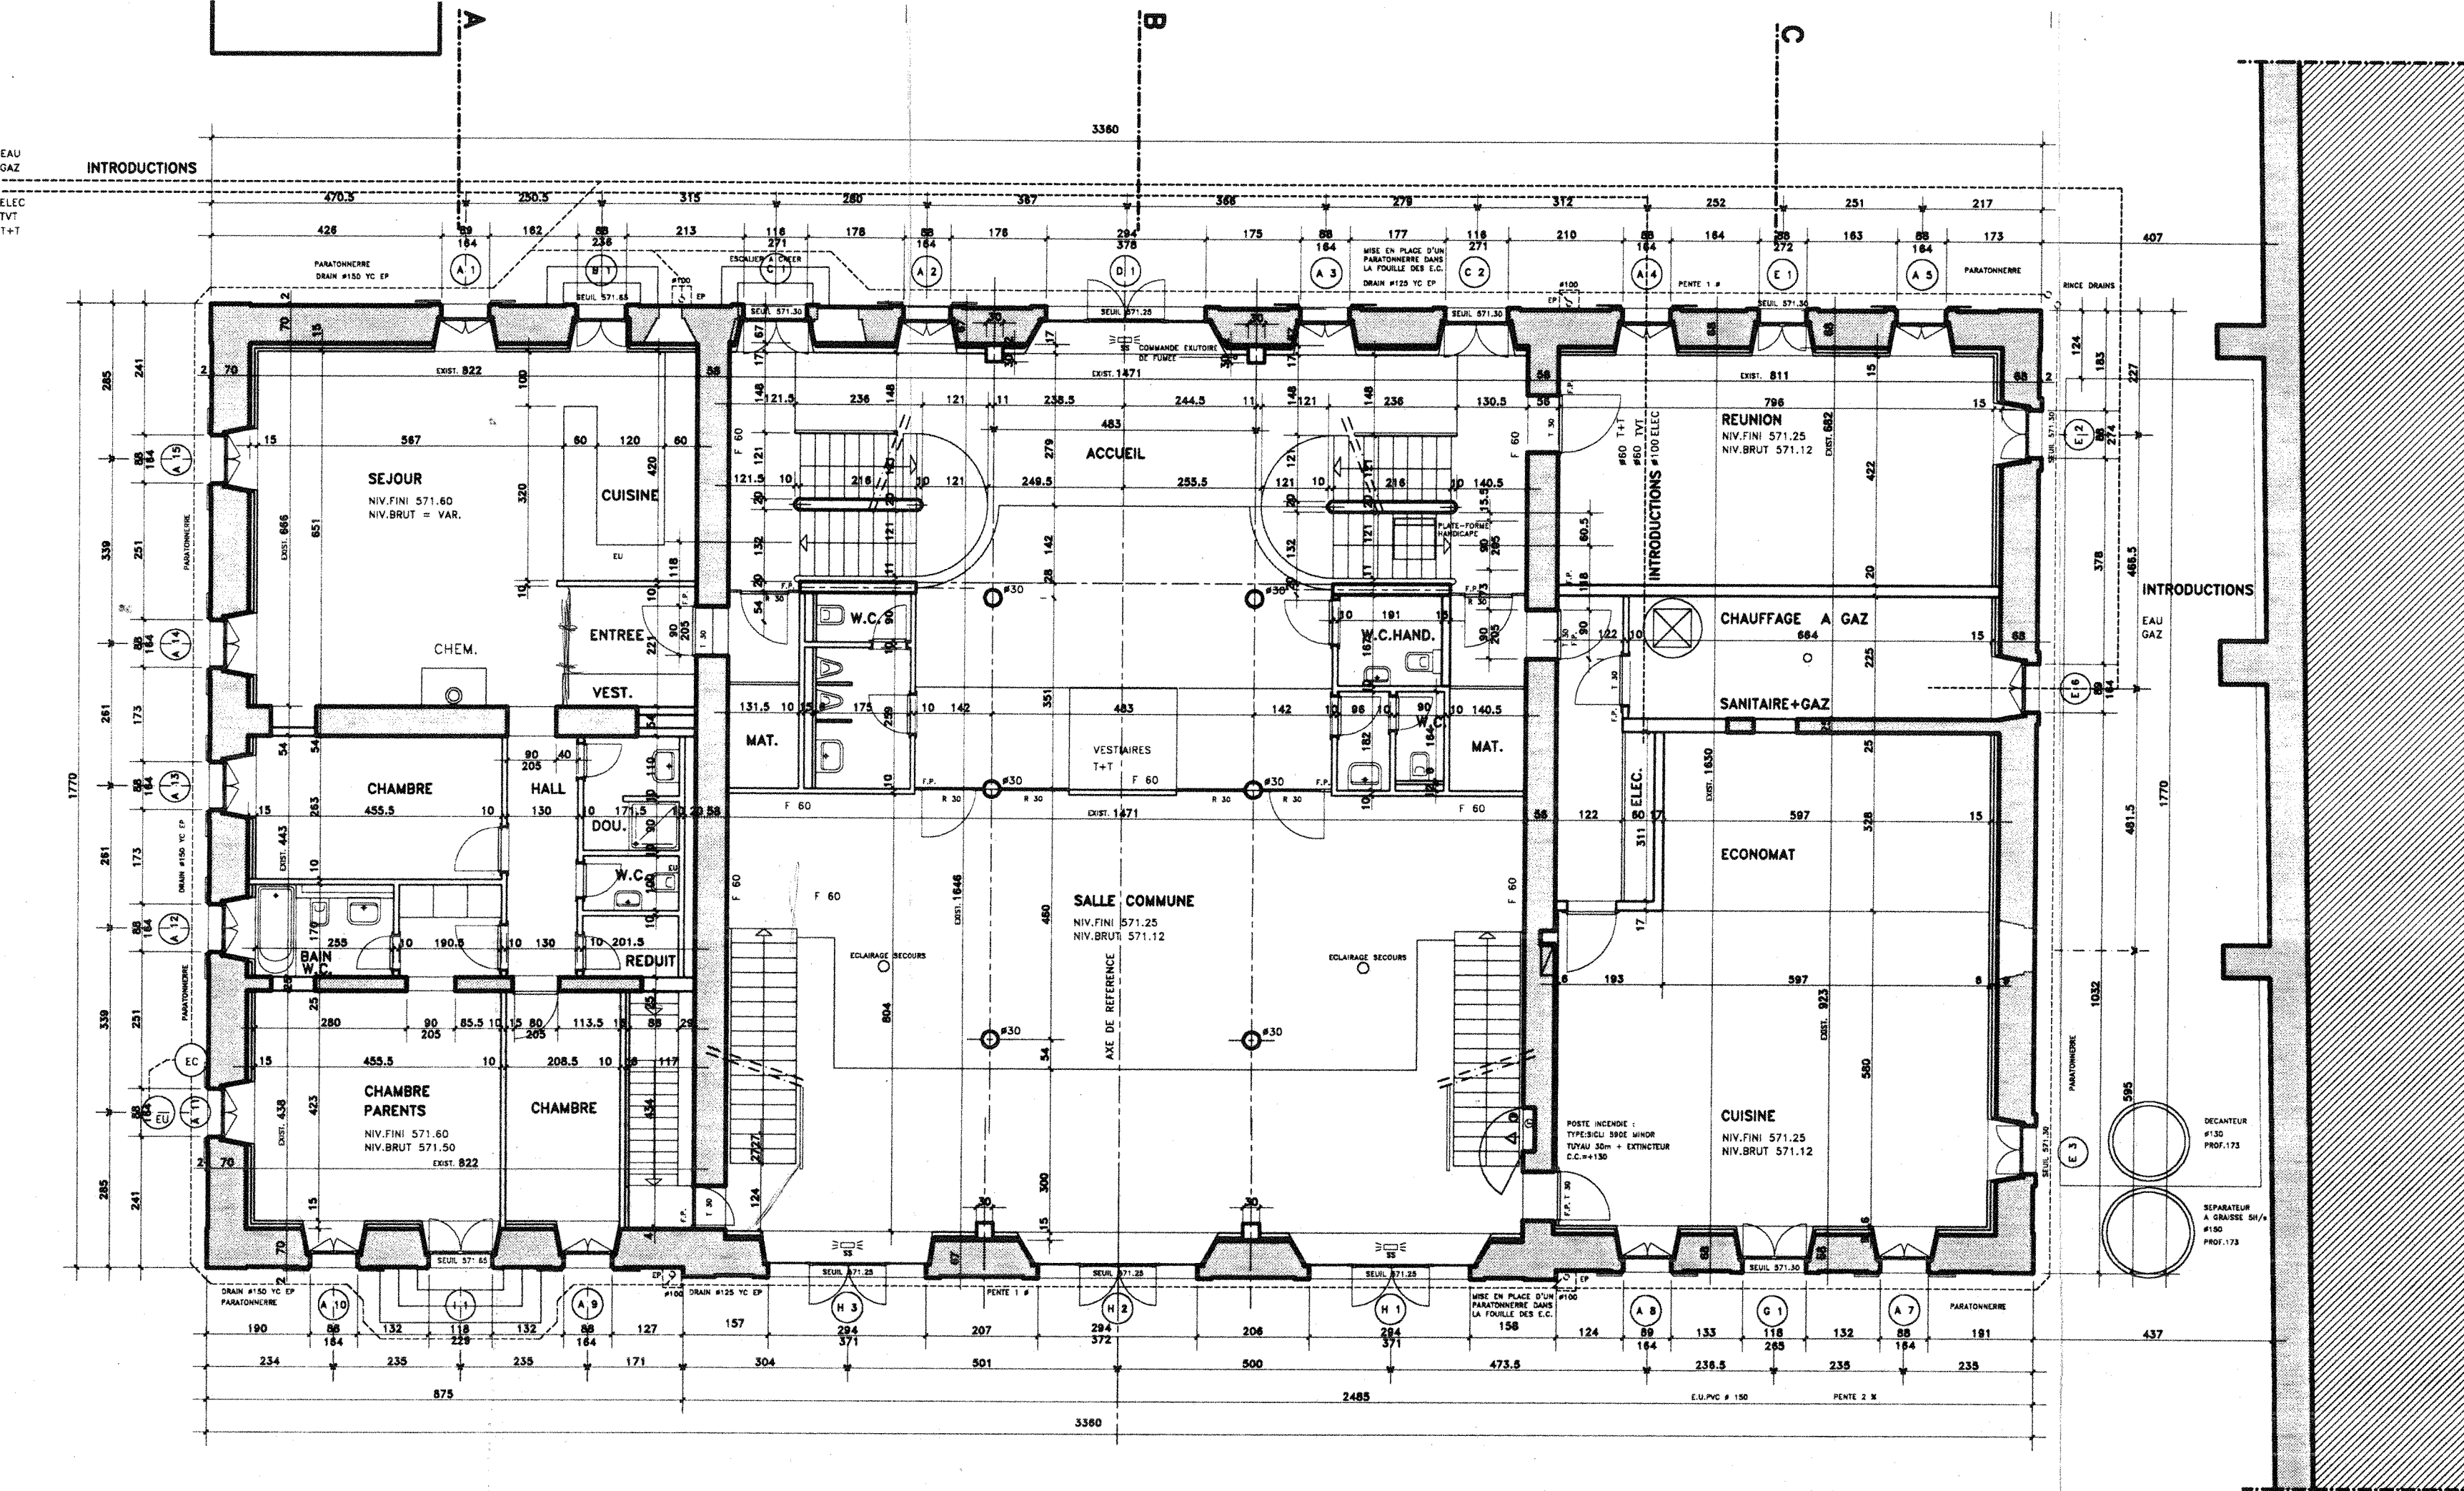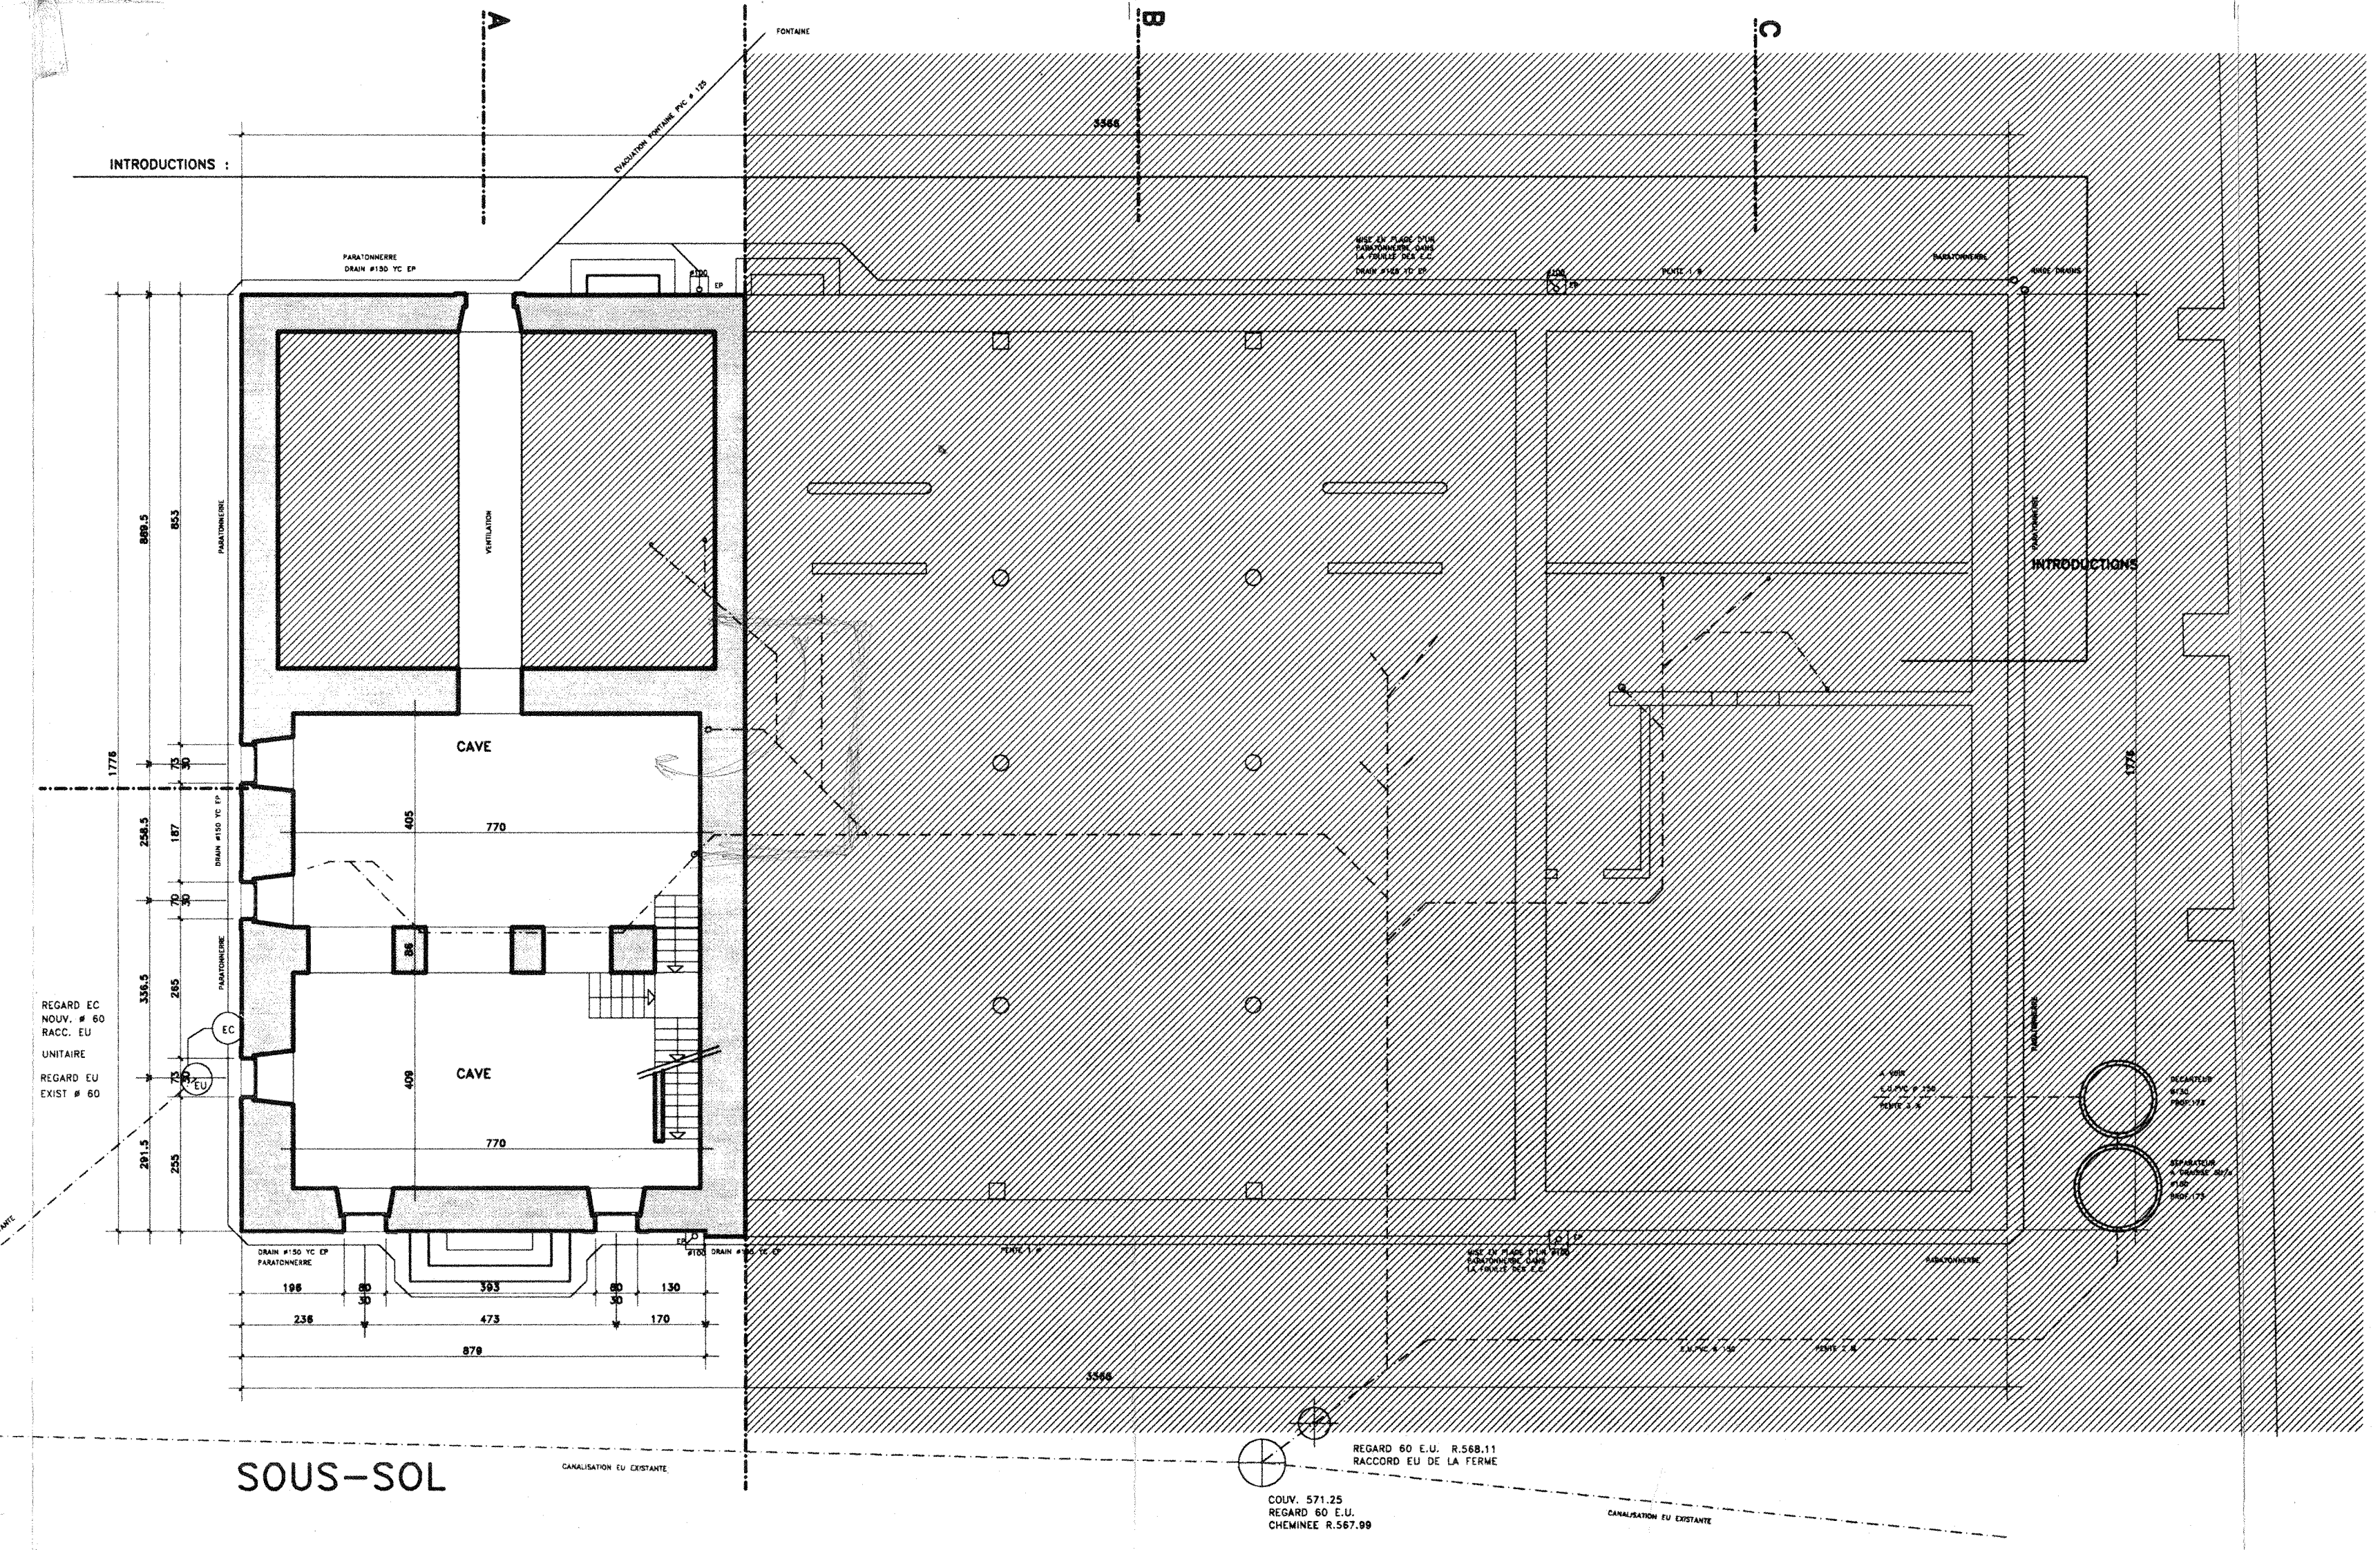

PROPRIETAIRE

DDP:parc.(18379) UNION COMPAGNONNIQUE DES COMPAGNONS
DU TOUR DE FRANCE DES DEVOIRS UNIS

ARCHITECTE

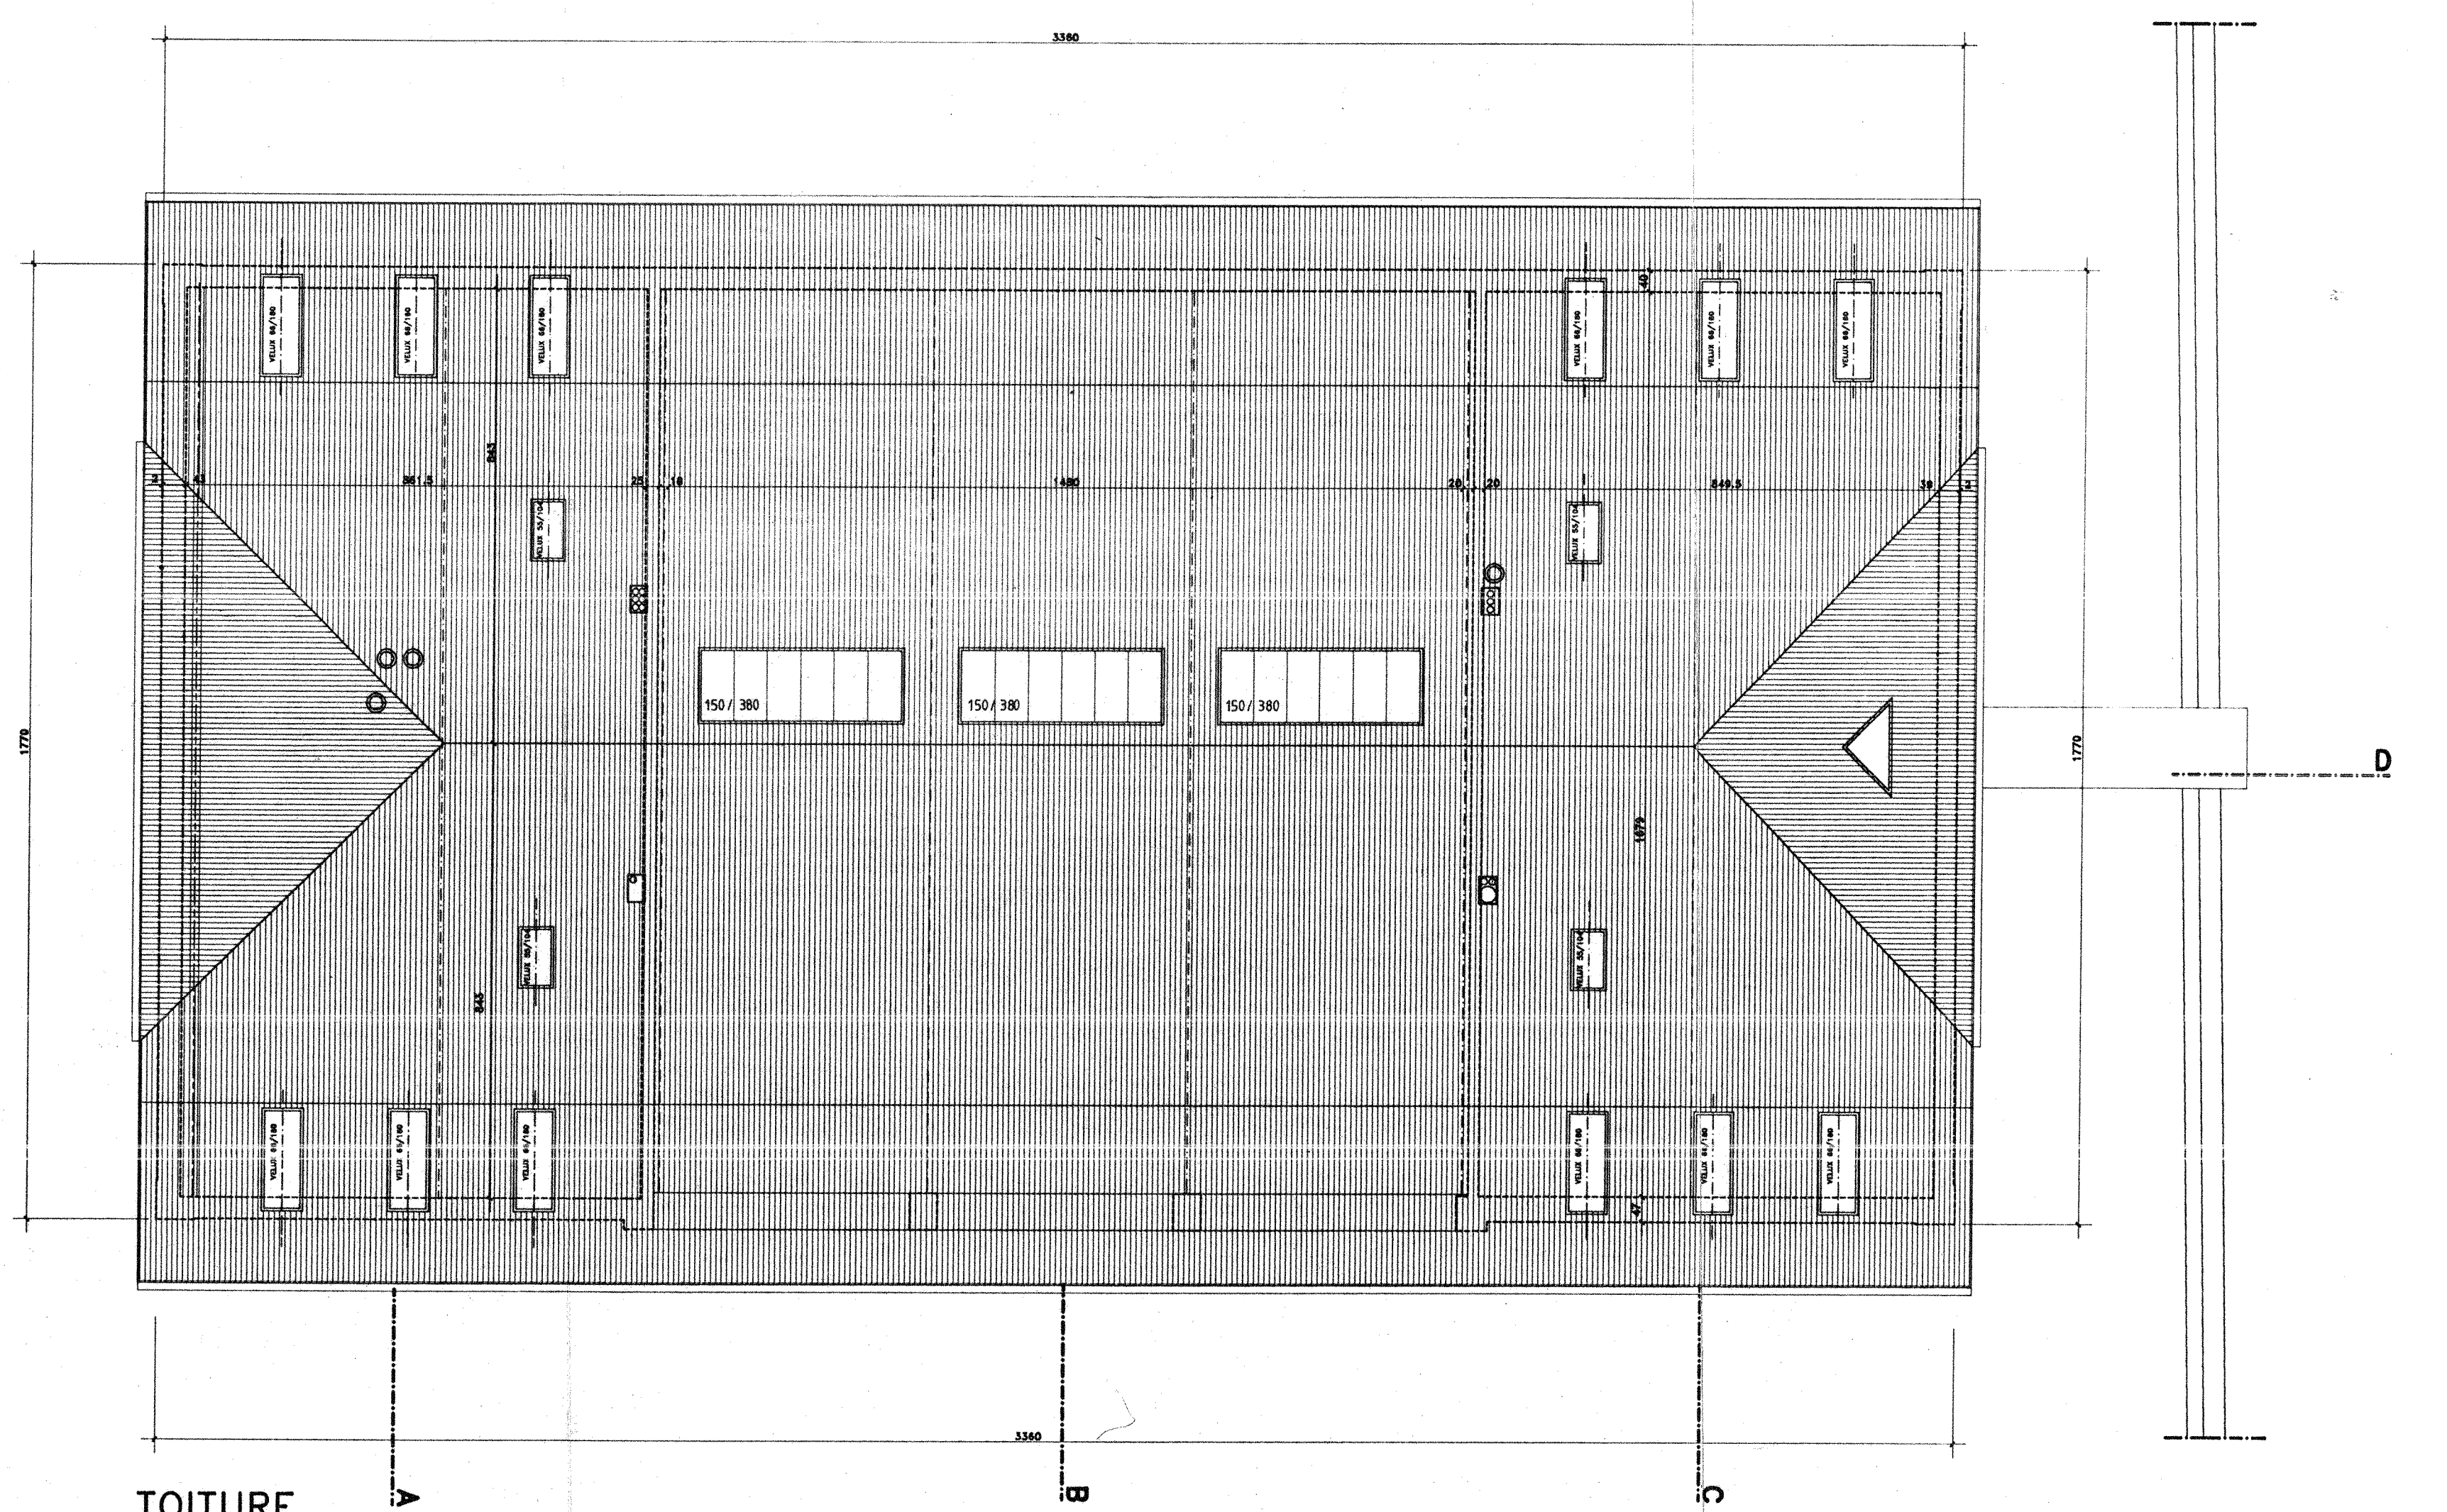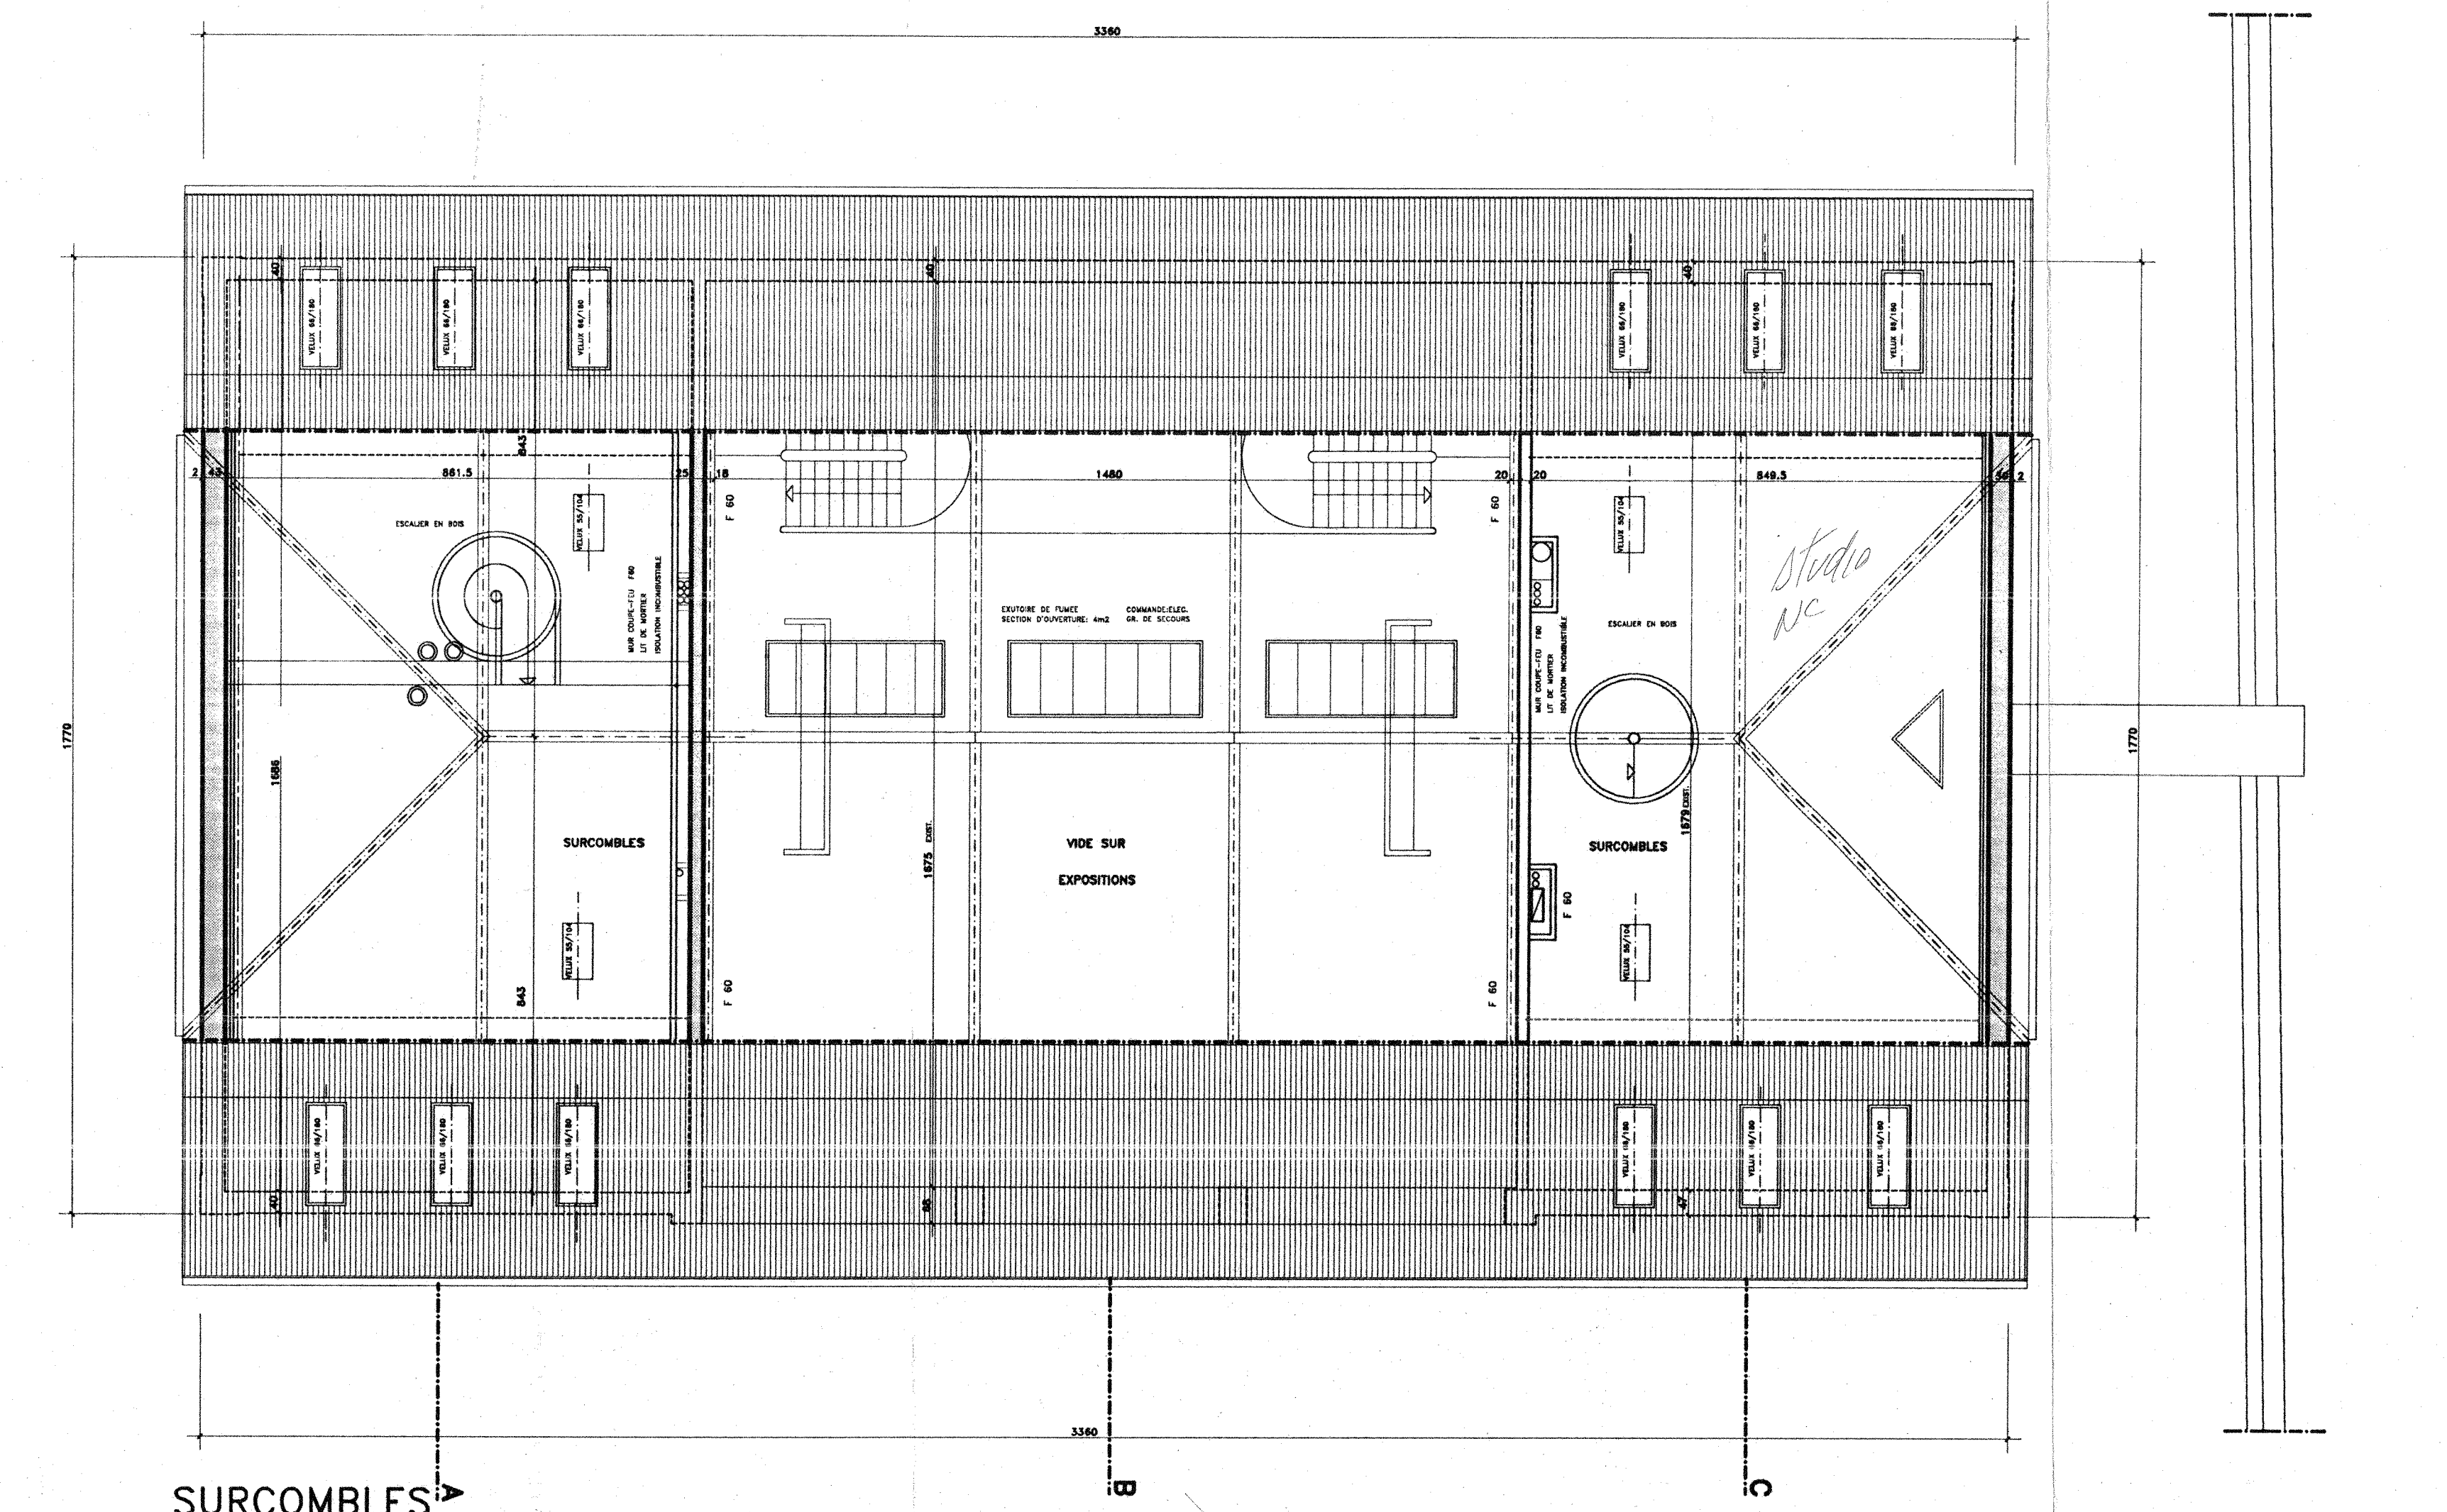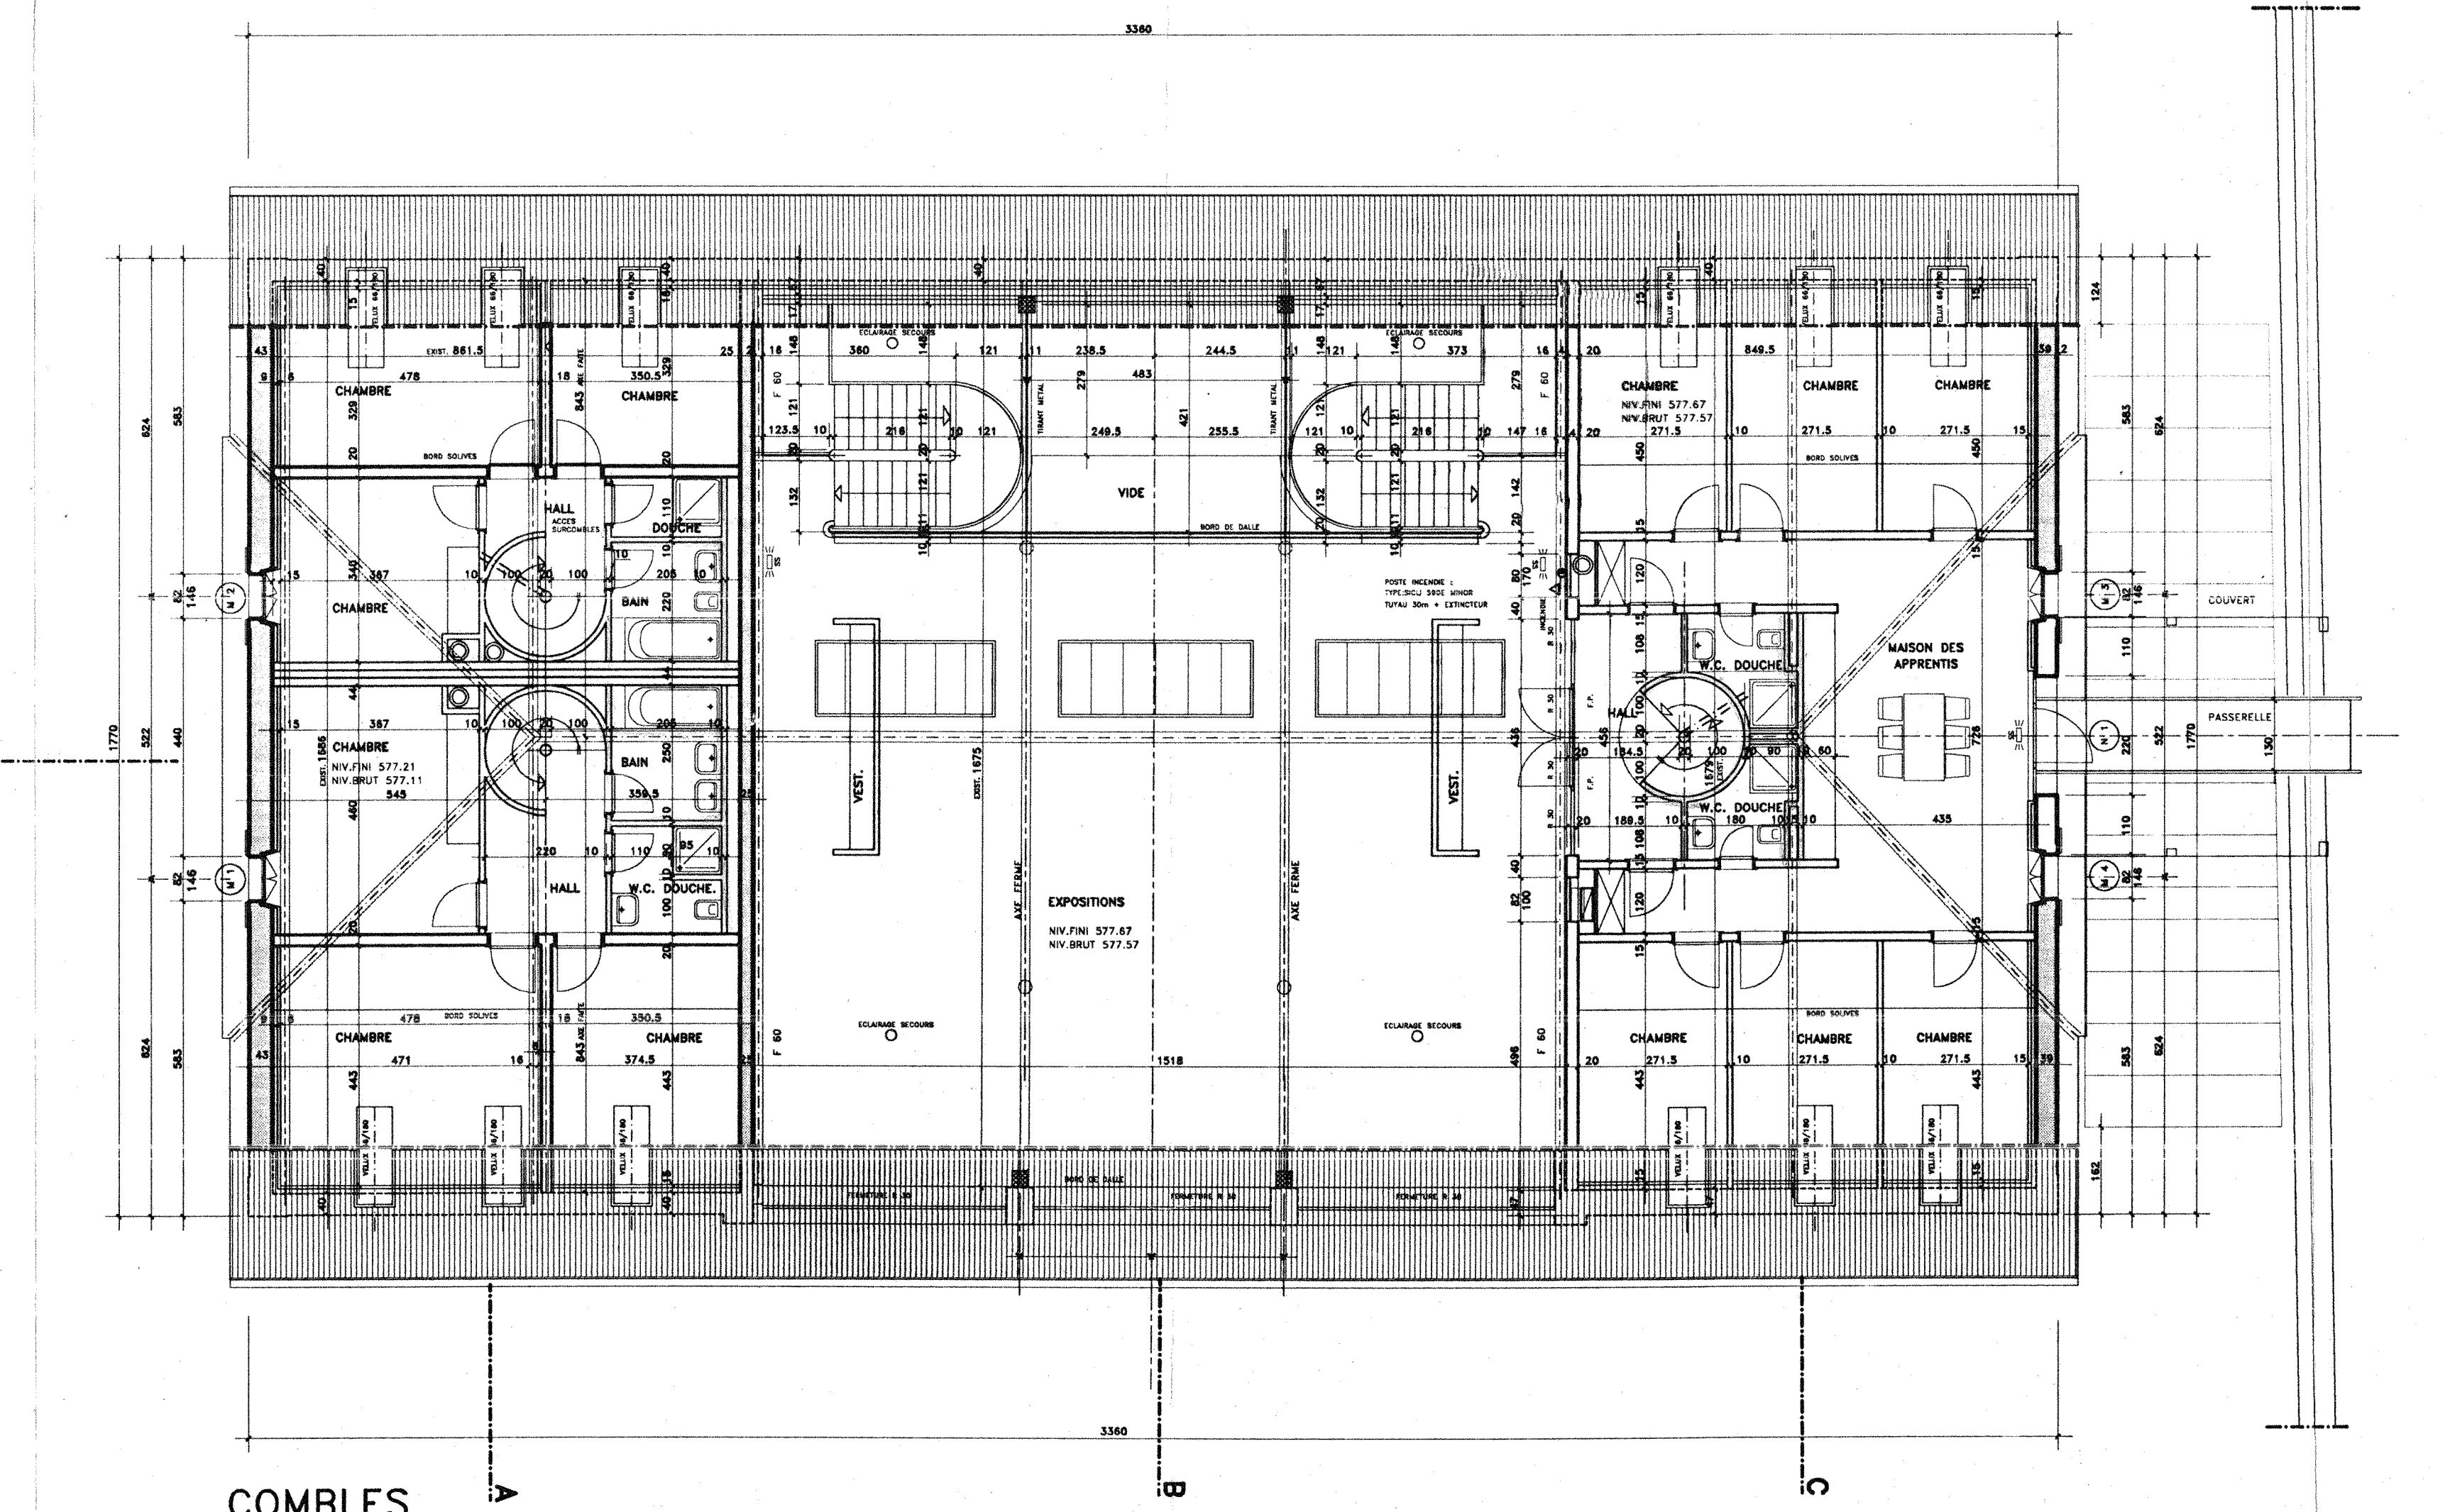

FERME DU DESERT

COMMUNE DE LAUSANNE

ASSOCIATION DES COMPAGNONS DU TOUR DE FRANCE
DES DEVOIRS UNIS A LA FERME DU DESERT

ENQUETE

ECHELLE: 1/100

PLAN N°	INDICE	DATE DESS.	22.05.97	COUPES
02		MOD.	MP	

BUREAU D'ARCHITECTURE ROLAND GONIN SA / GIOVANNI PEZZOLI


ROUTE DE COSSONAY 194
1020 RENENS
TEL. 021/637.38.38 FAX. 021/637.38.39

CHEMIN DU VALLON 19
1814 LA TOUR-DE-PEILZ
TEL. 021/973.13.73 FAX. 021/973.13.79

EXISTANT

A DEMOLIR

A CONSTRUIRE

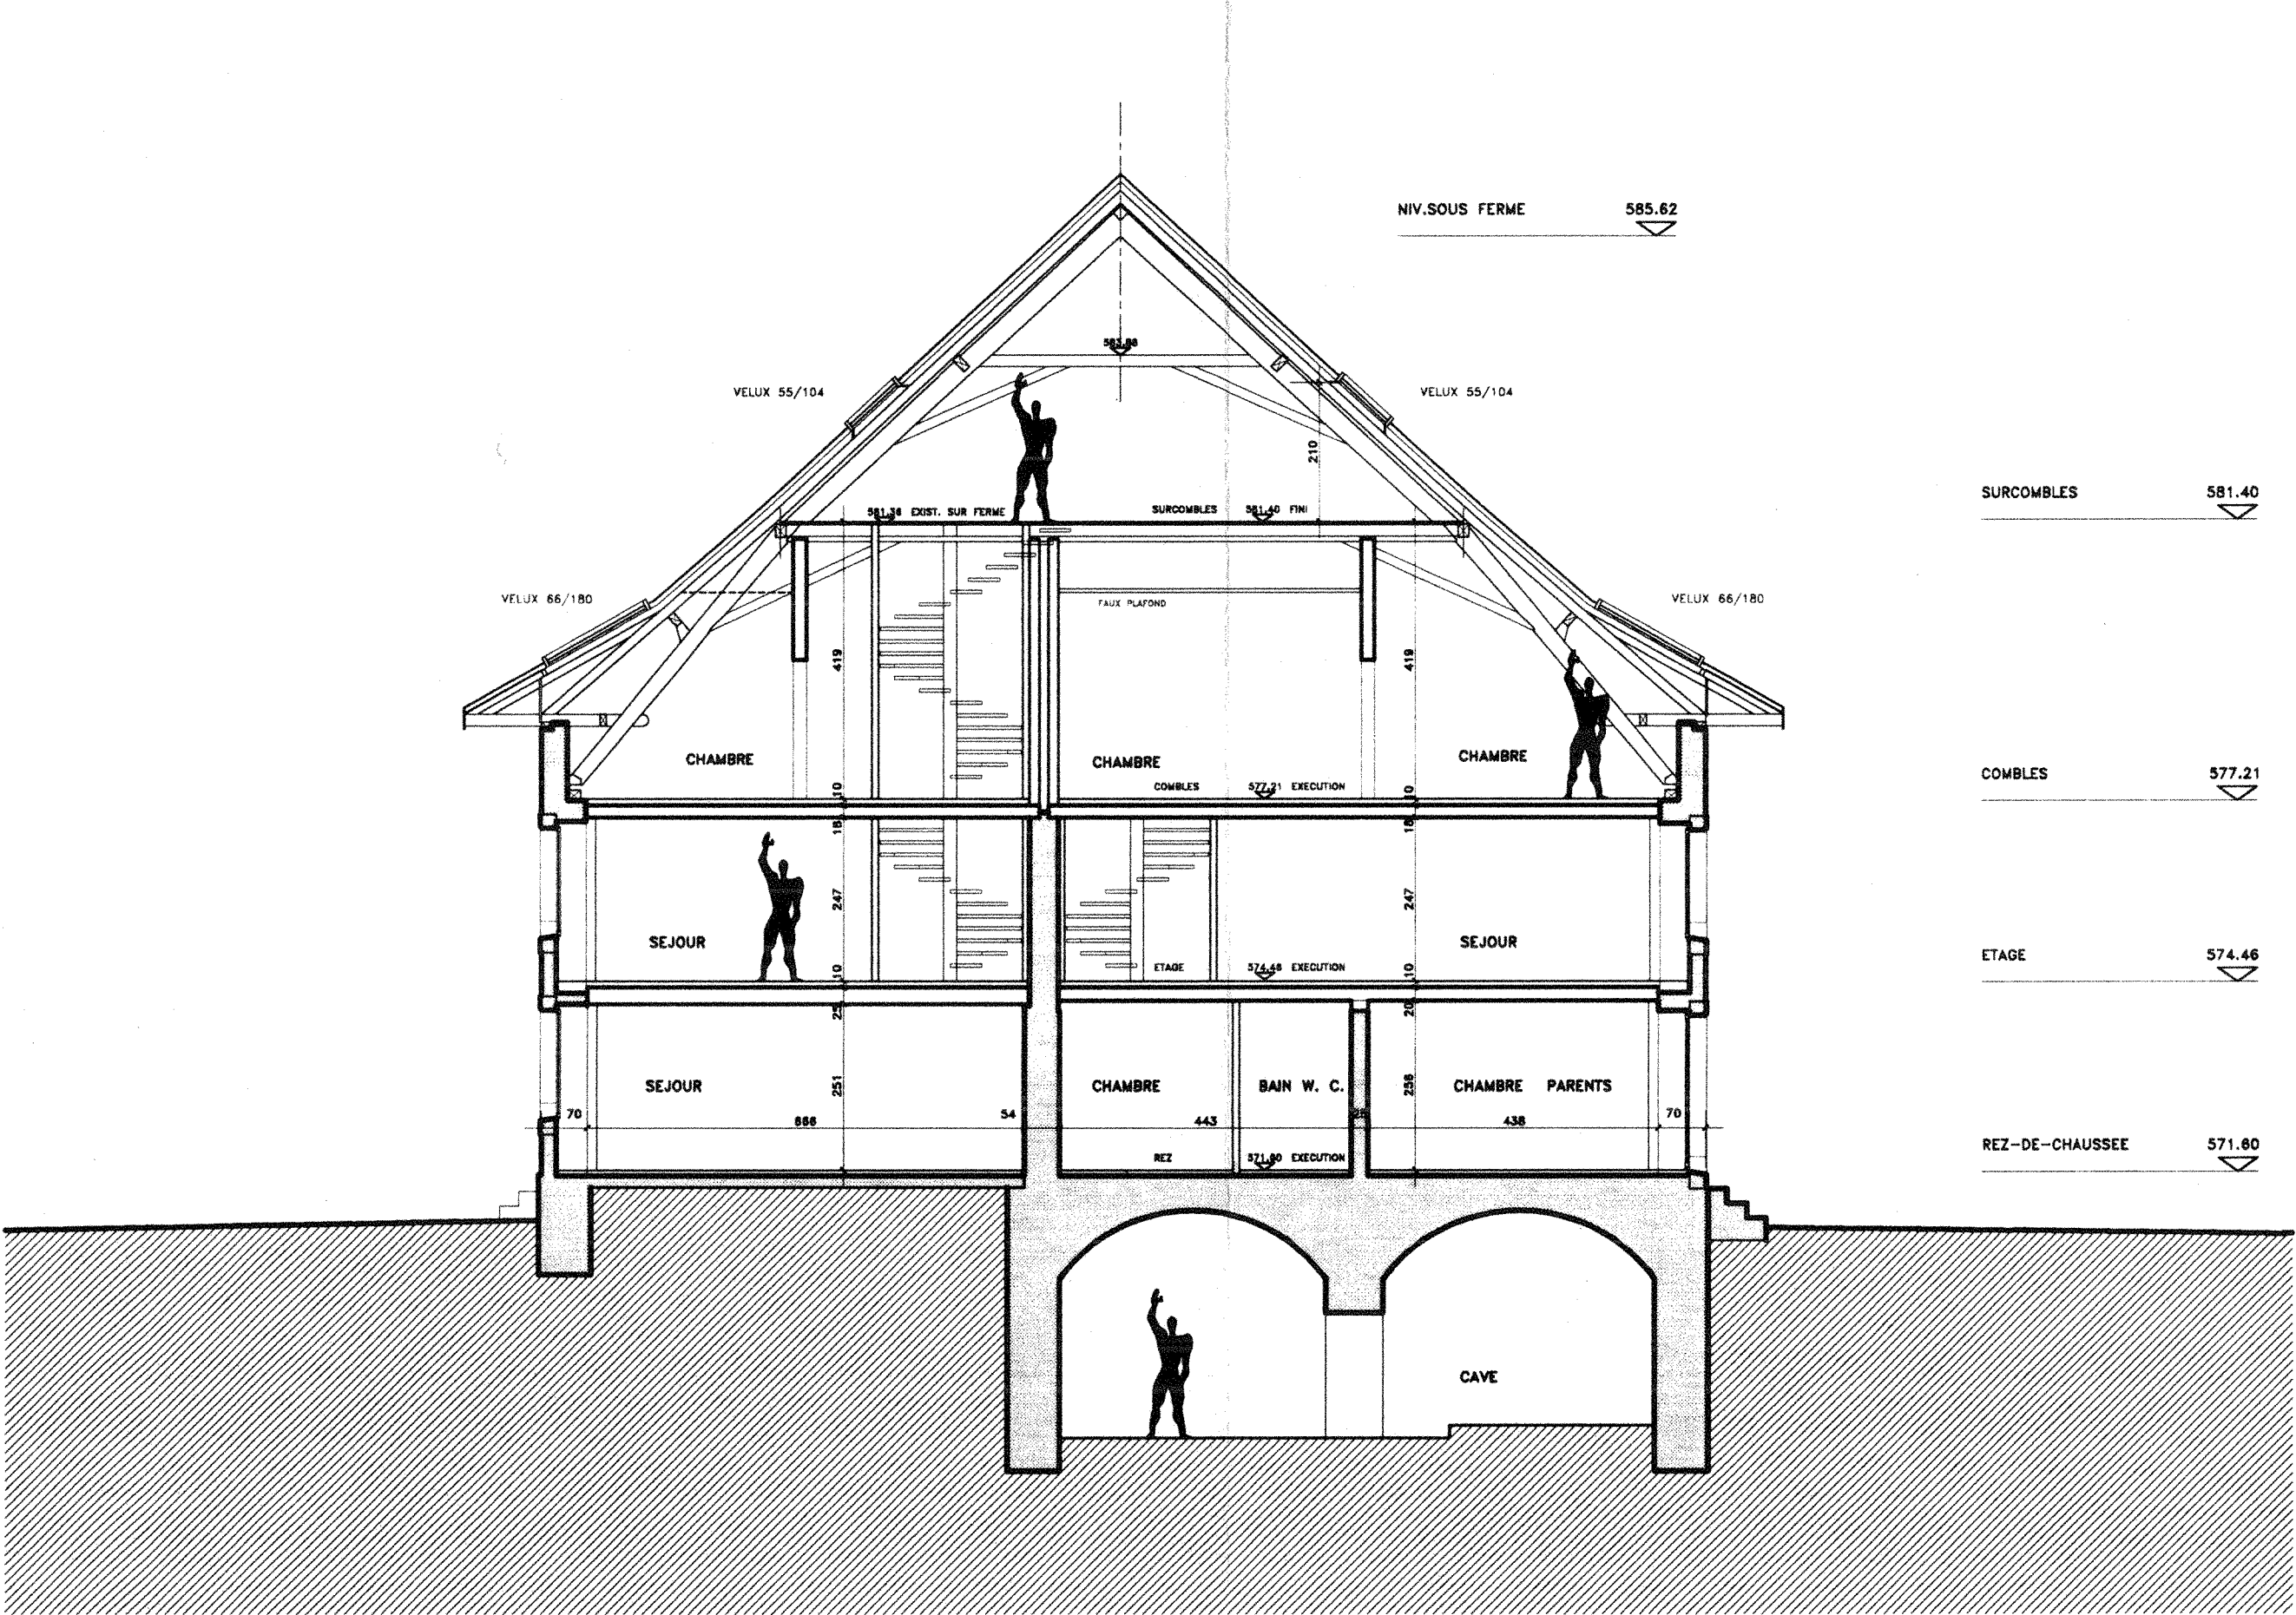


COUPE A-A


PROPRIETAIRE

DDP:parc.(18379) UNION COMPAGNONNIQUE DES COMPAGNONS
DU TOUR DE FRANCE DES DEVOIRS UNIS


ARCHITECTE

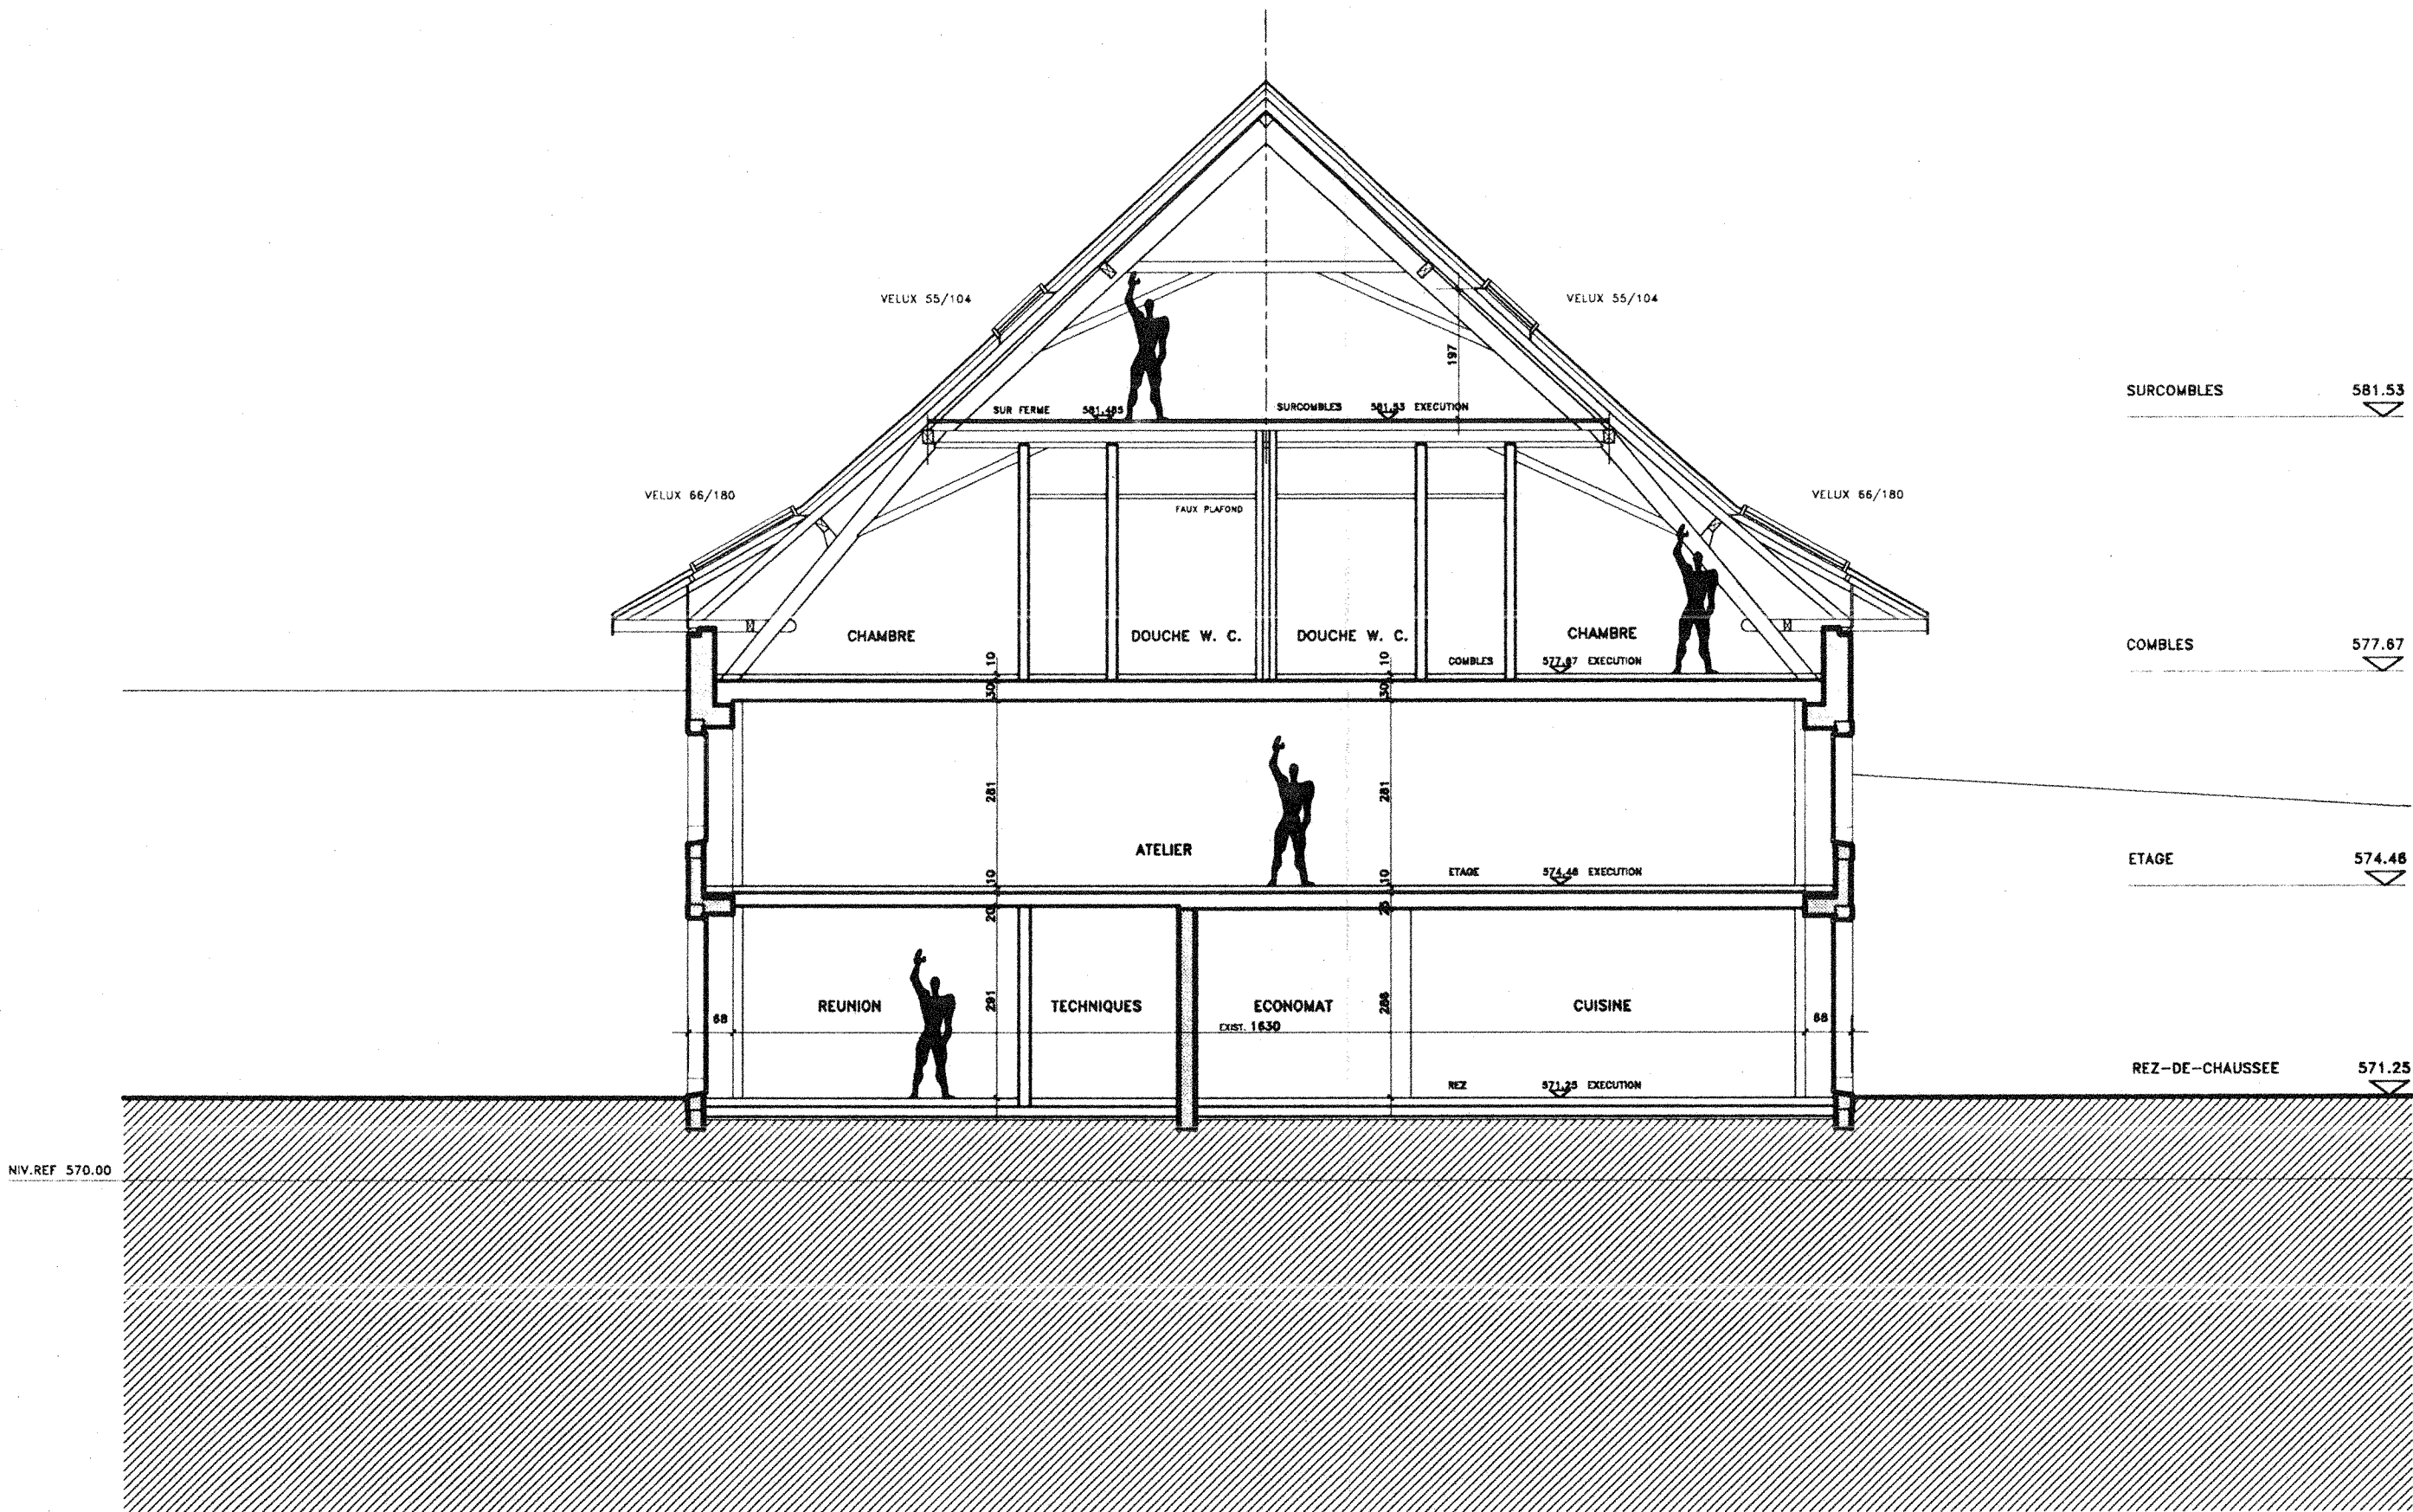

COUPE C-C

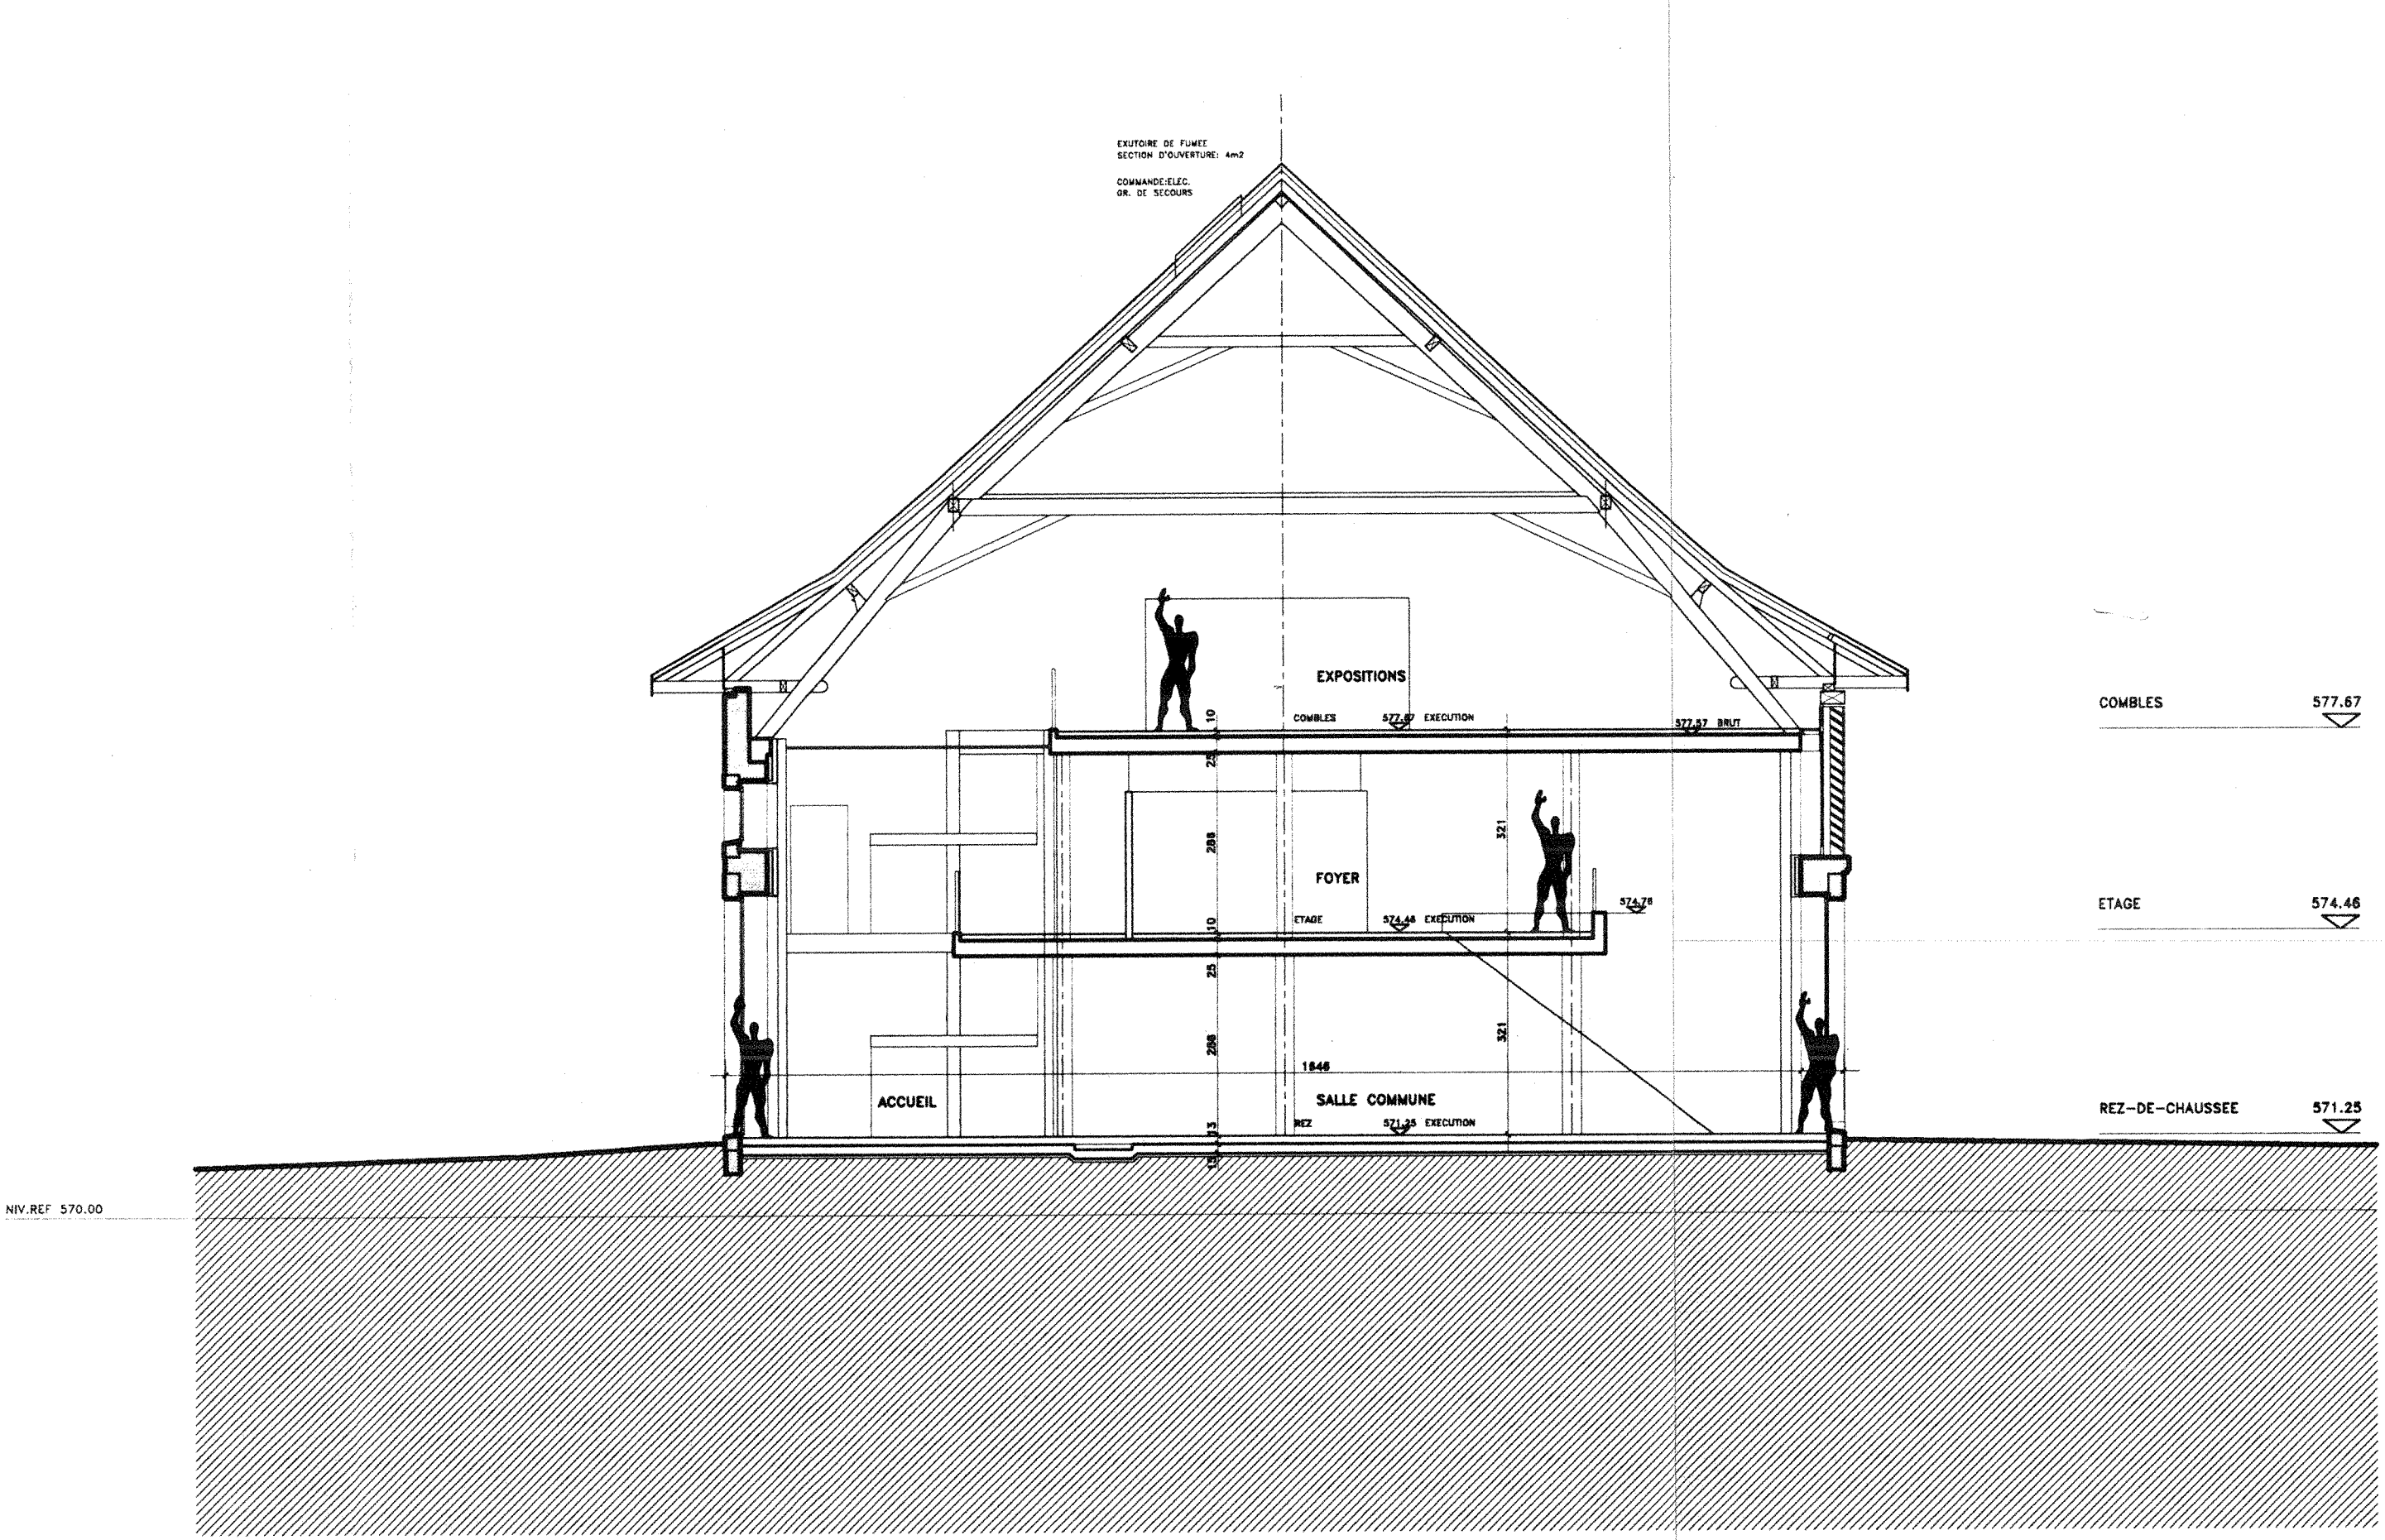

COUPE B-B

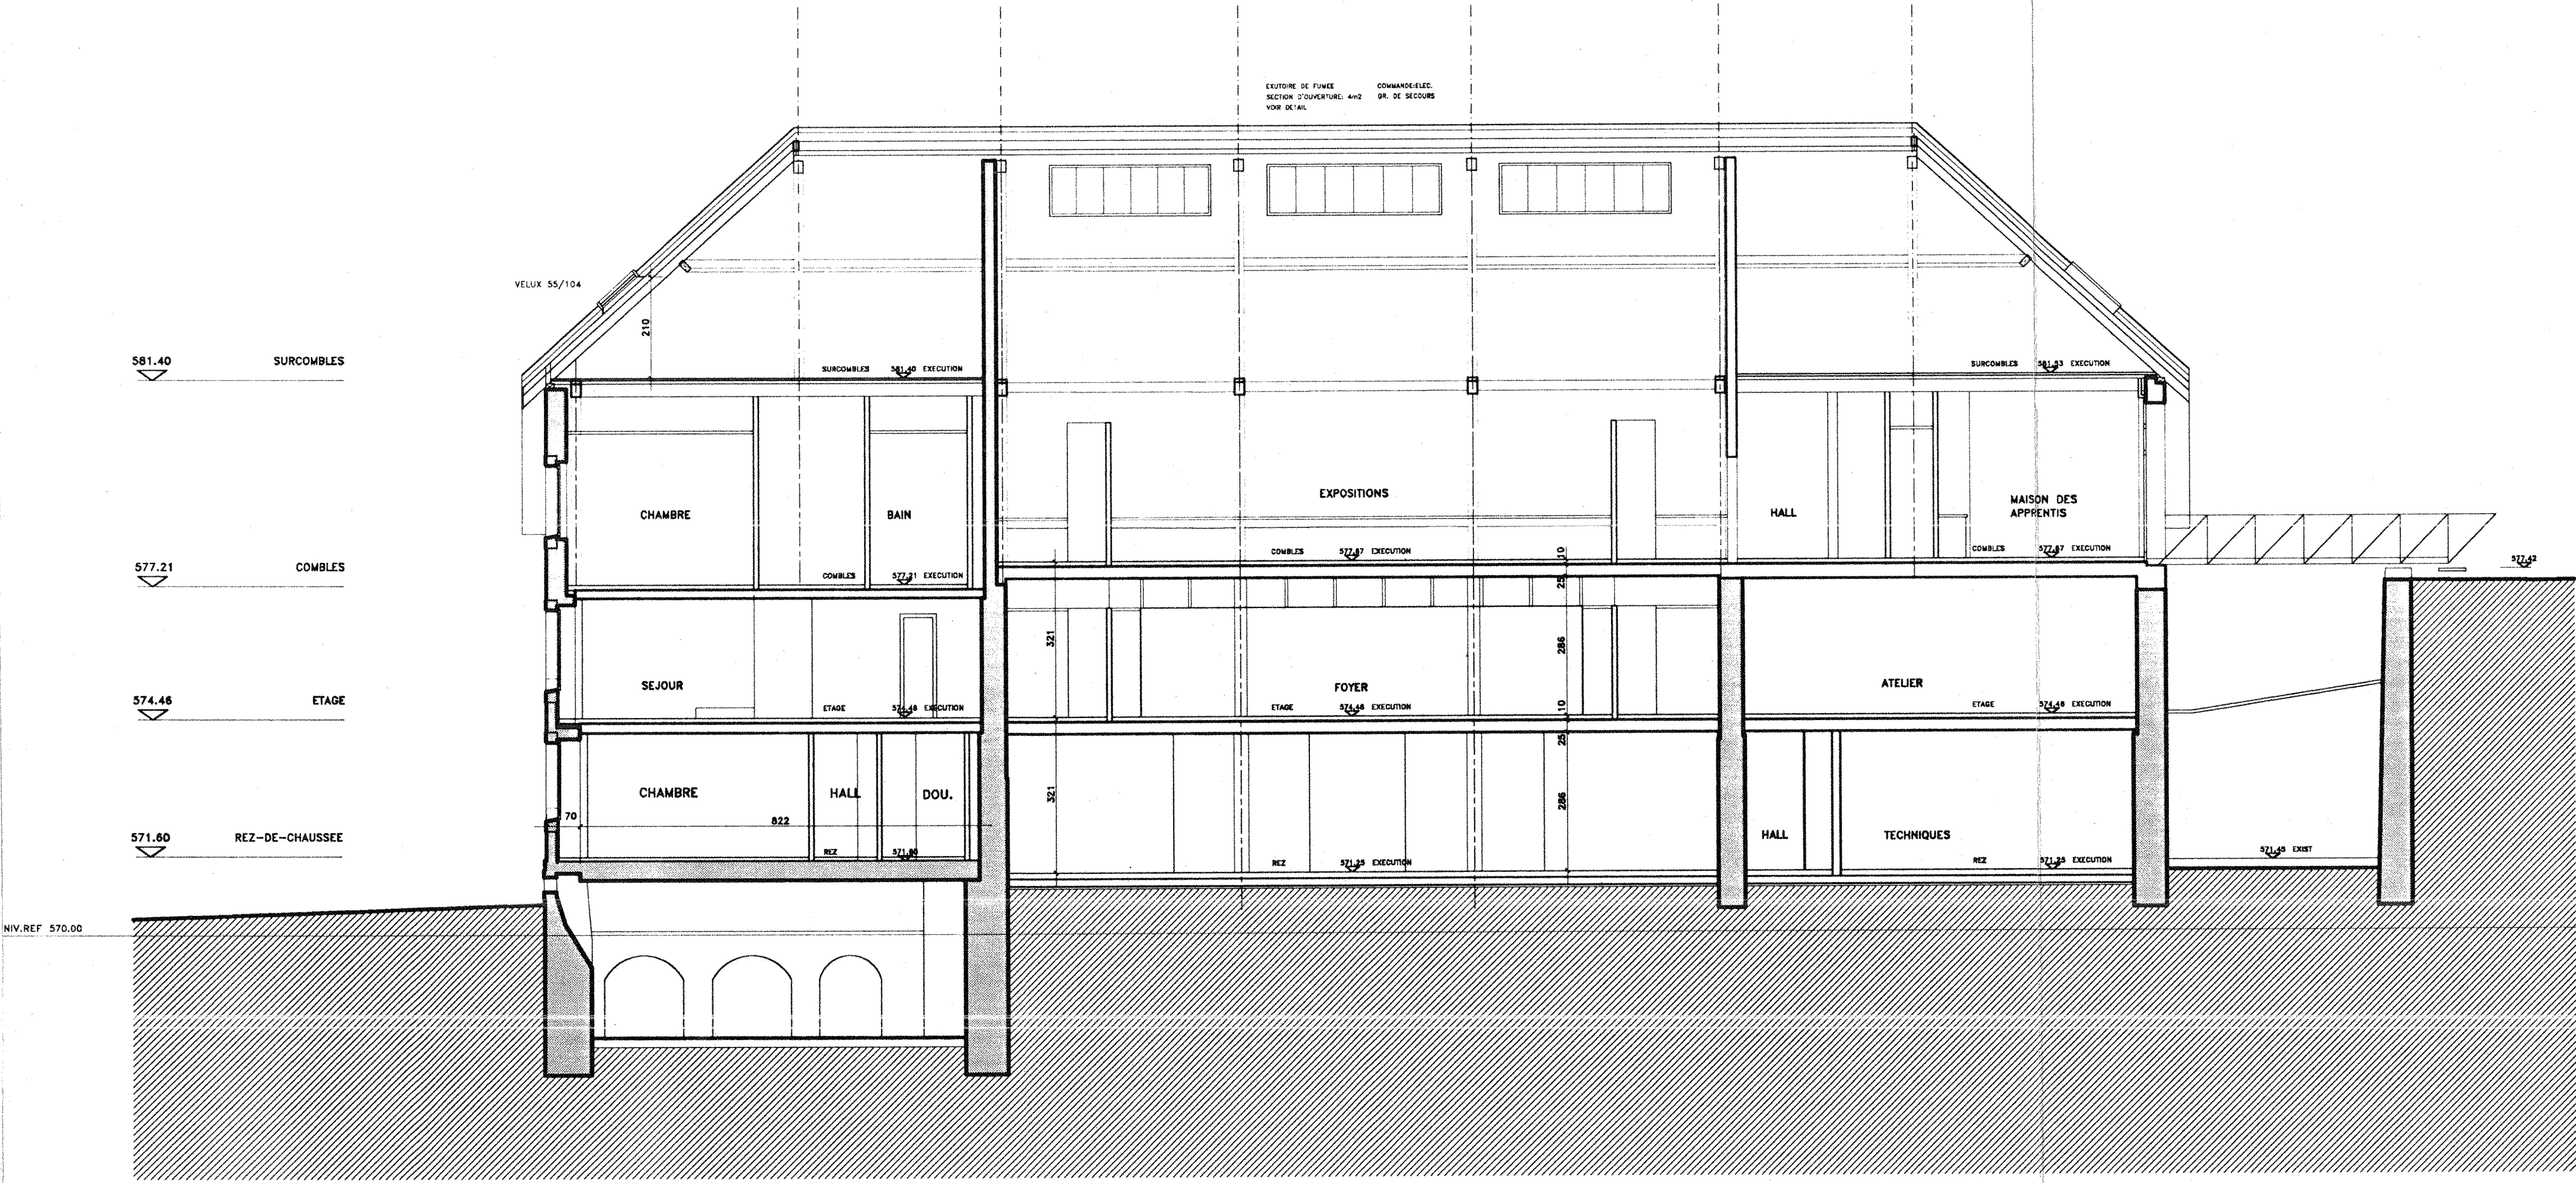

COUPE D-D