
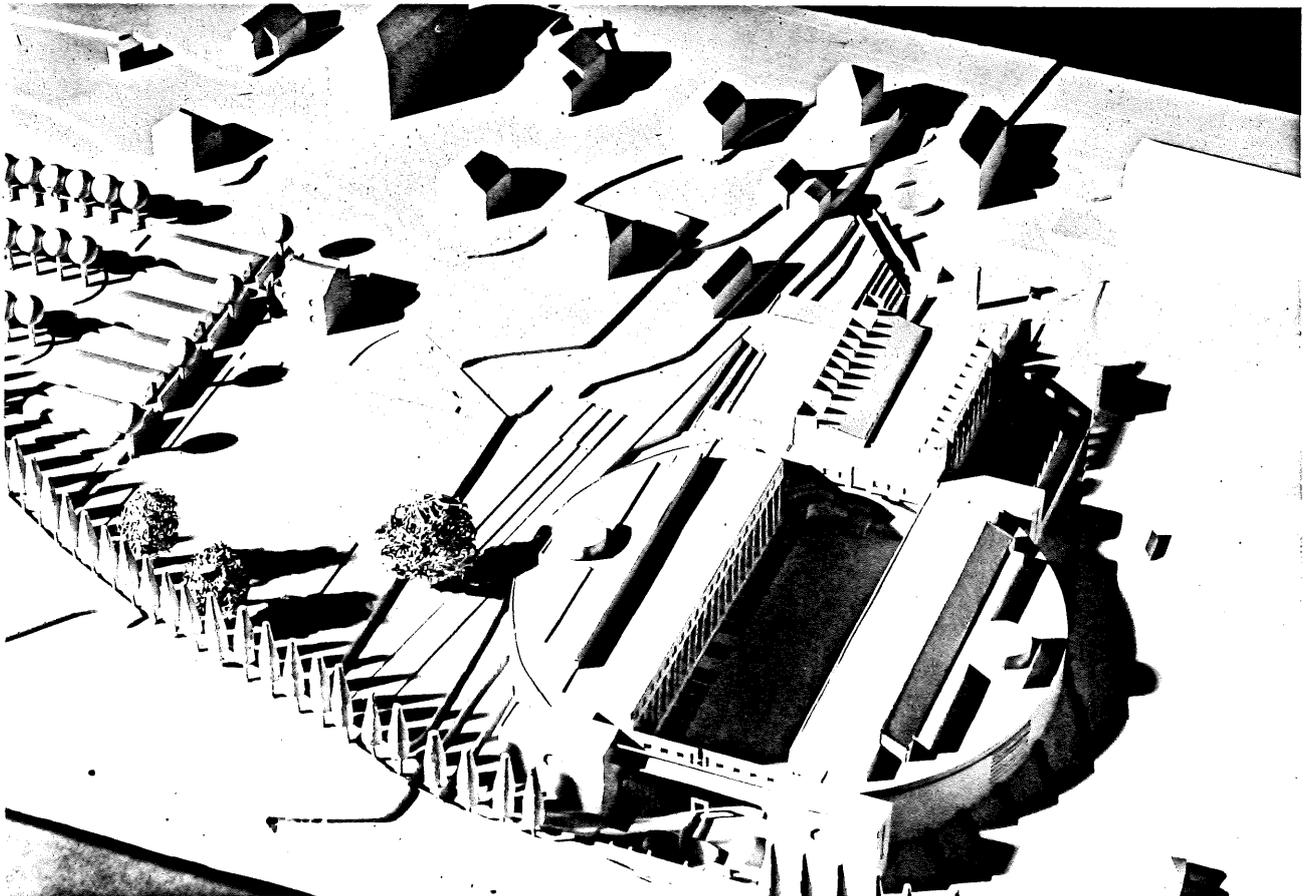


13. Critiques des projets primés

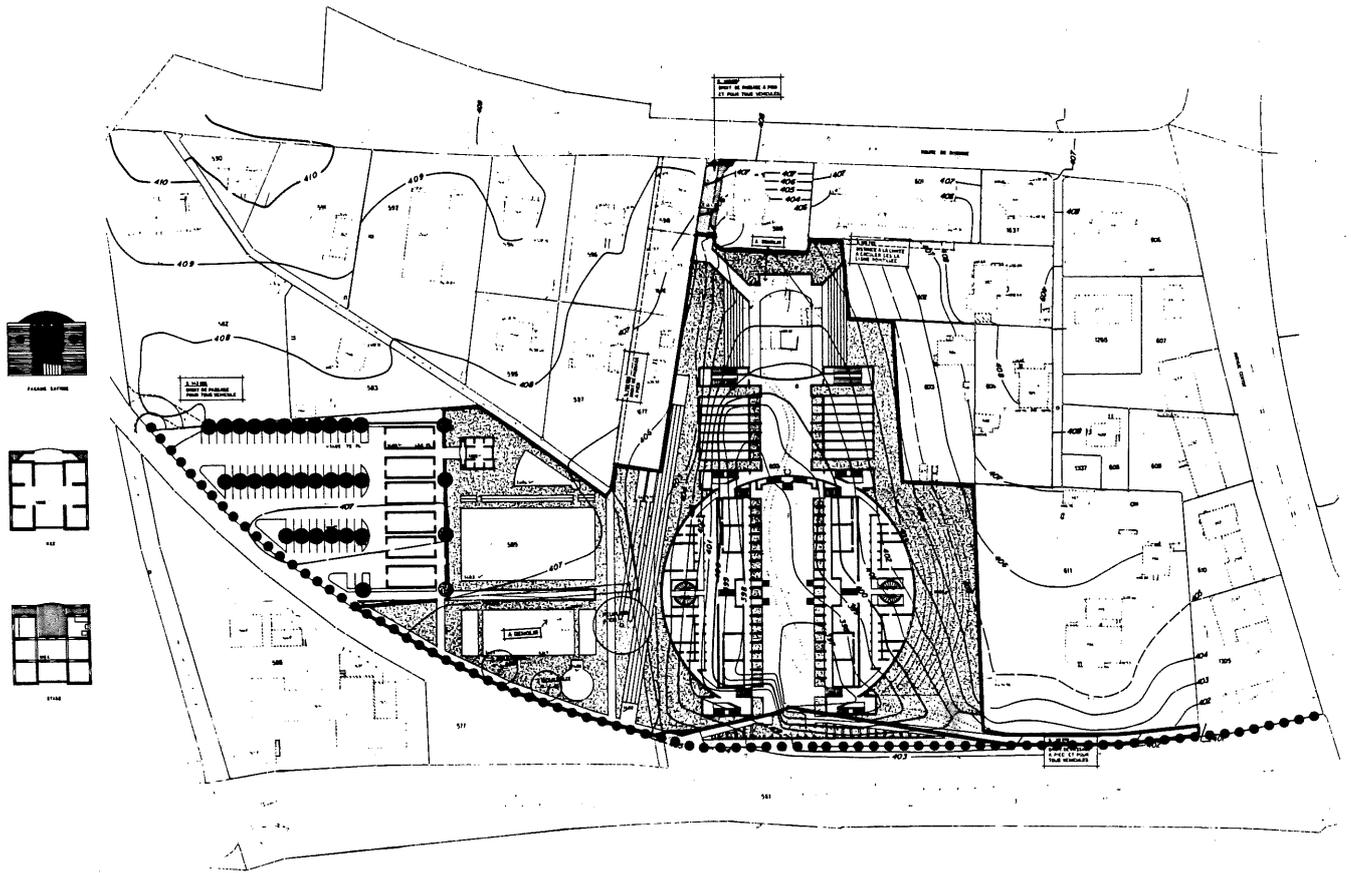

PREMIER PRIX
7/ECOLE, D'UNE RIVE A L'autre
Vincent Mangeat, Nyon

1

Le projet reconnaît toutes les caractéristiques du site et bâtit l'école de ce lieu. Il y a une grande cohérence entre la forme et l'usage. Le grand espace central est à la fois rencontre sociale, référence permanente et miroir des relations.

Ce projet attribue à l'ESS le caractère spécifique d'édifice, de signe pour la jeunesse d'une région et pour la ville de Nyon tout en marquant une certaine emphase.

L'accès principal au sud est clair (peut-être un peu exigu) utilisant astucieusement une limite cadastrale arbitraire. L'accès au N-O, plus spécifiquement de service, permet une mise en valeur de la continuité spatiale du parcours N-S par un axe construit. Le passage public E-O est situé à l'extérieur du bâtiment et souligné par une allée d'arbres tout en étant en relation étroite avec l'entrée de l'école.

Les circulations intérieures entre classes et escaliers sont par trop accidentées.


Les salles de classes sont bien protégées du bruit. La cafeteria est surdimensionnée mais elle représente un véritable espace polyvalent. Elle peut aisément être utile en dehors de l'usage scolaire lors de manifestations sportives. Les salles de gymnastique devraient pouvoir bénéficier d'un meilleur éclairage naturel. Cette remarque s'applique également au réfectoire dont on peut regretter la position souterraine et éloignée des autres services et lieux de rencontre de l'école.

Les espaces sont traités généreusement mais sans gaspillage.


Le règlement est respecté. Certains locaux, en petit nombre, sont sous ou sur-dimensionnés et devraient être rééquilibrés.

Le cube vérifié est de 96'089 m³, soit de 21,31 % supérieur au cube moyen des projets primés; les mouvements de terre sont modestes.

CONCOURS D'ARCHITECTURE - GYMNASSE ET ECOLE SUPERIEURE DE COMMERCE A NYON

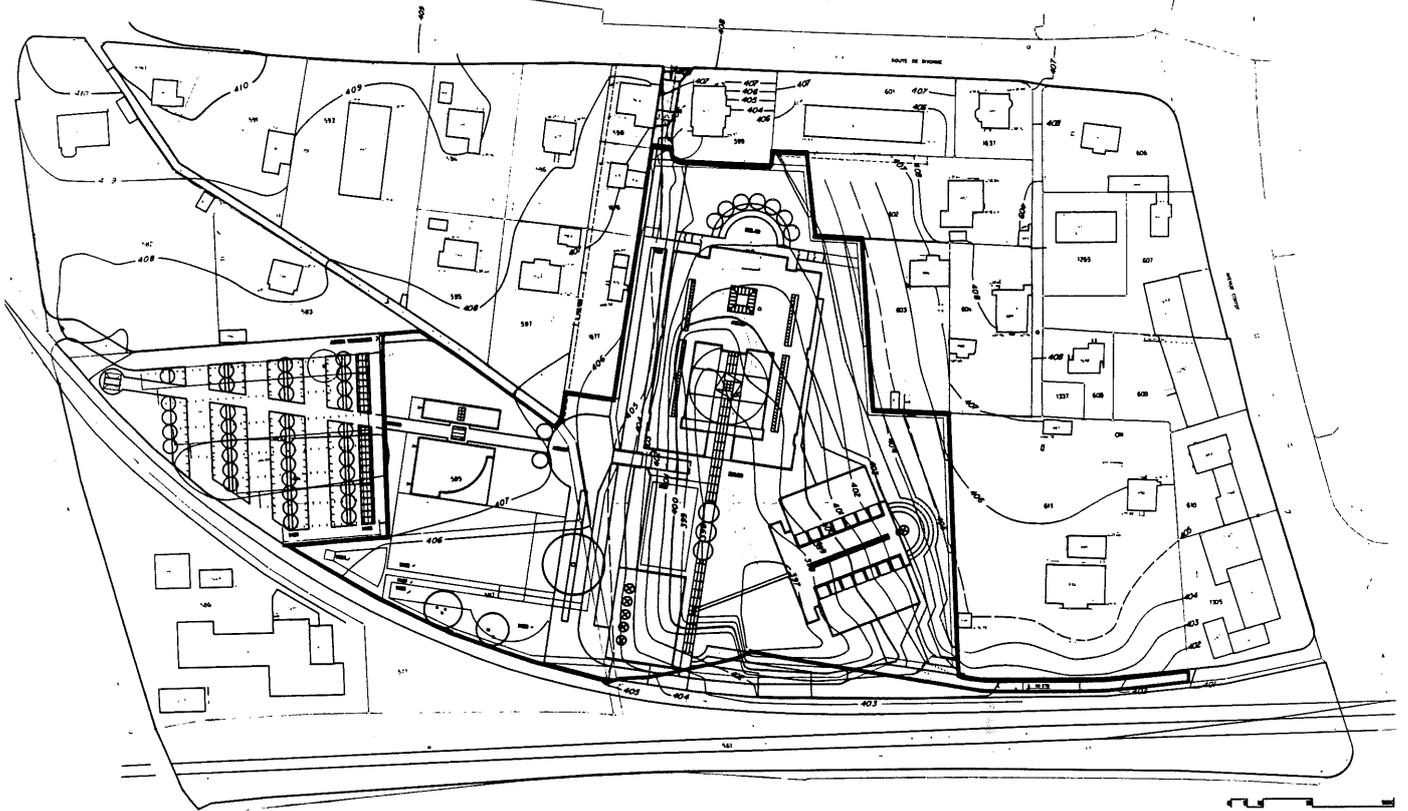

"rythmes."




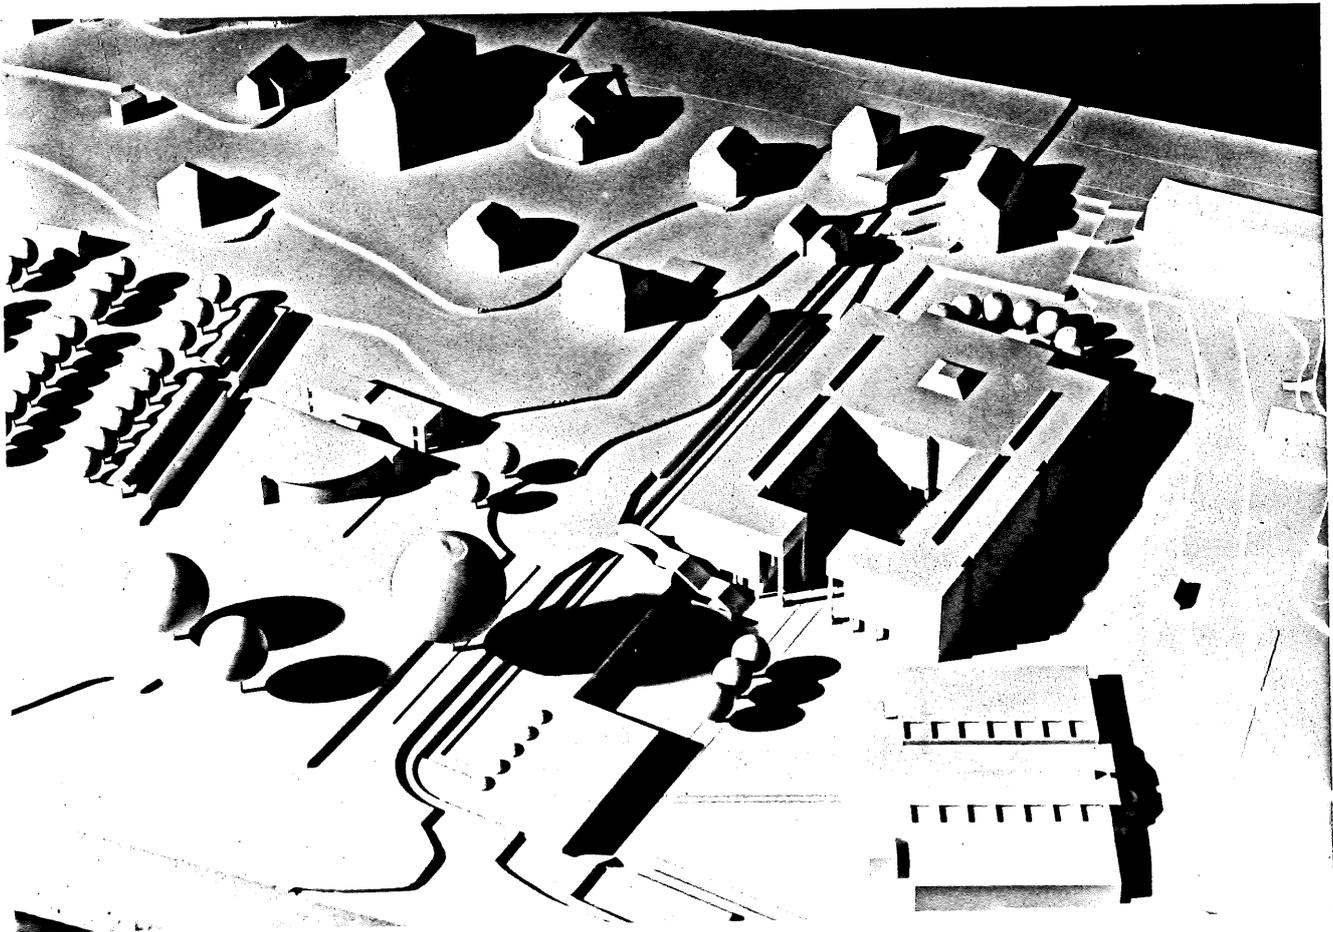


ECOLE

D'UNE RIVE A L'AUTRE...


Marco Polo décrit un pont, pierre par pierre.
 — Mais laquelle est la pierre qui soutient le pont ? demande Kublai Khan.
 — Le pont n'est pas soutenu par telle ou telle pierre, répond Marco, mais par la ligne de l'arc qu'à elles toutes elles forment.
 Kublai Khan reste silencieux, il réfléchit. Puis il ajoute :
 — Pourquoi me parles-tu des pierres ? C'est l'arc seul qui m'intéresse.
 Polo répond :
 — Sans pierres il n'y a pas d'arc.

FRANZ HALSKE
 Les villes invisibles

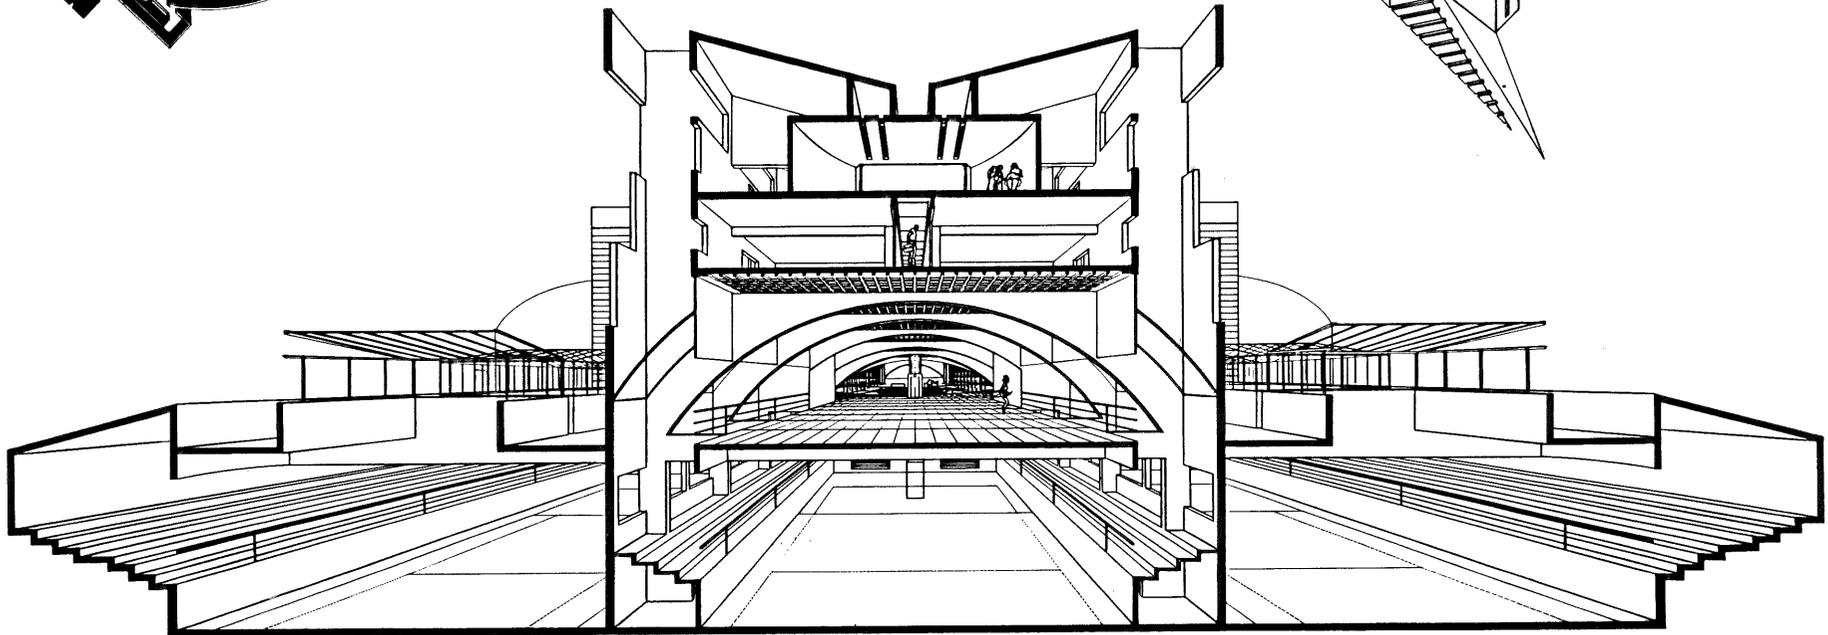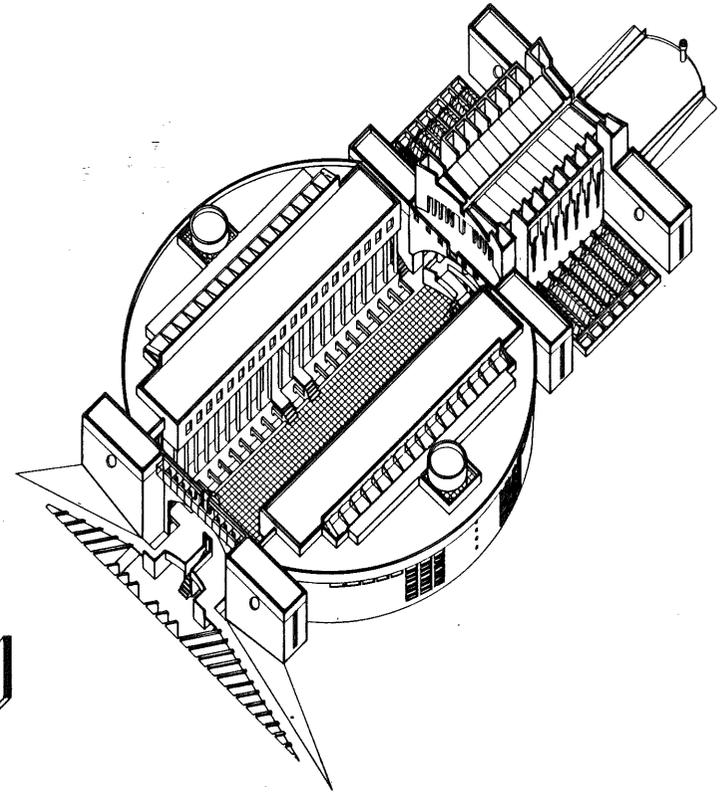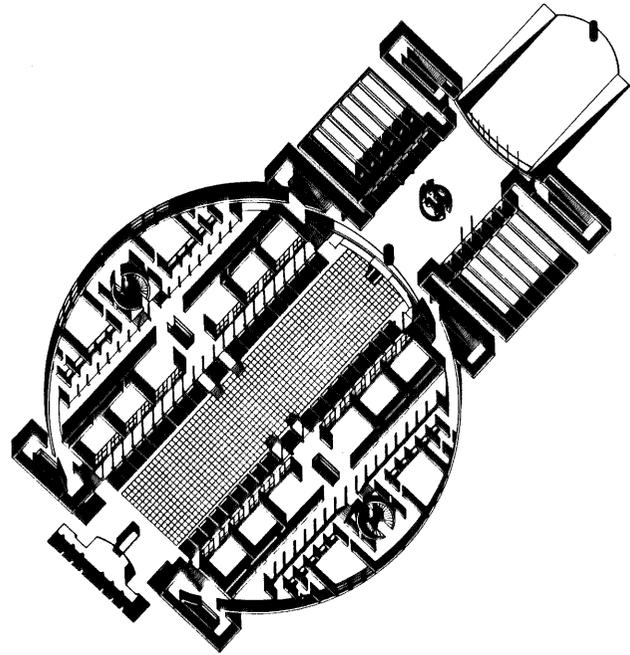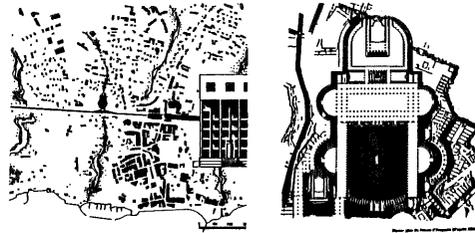


TERRE PIERRE FEU ET EAU- BETON CAISSONNE- BRIQUES DE BETON- BRIQUES DE VERRE- BETON ET PARCHENT DE BRIQUES BETON- CLAUSTRAS DE BRIQUES DE BETON- TERRE PIERRE FEU ET EAU.

per prix

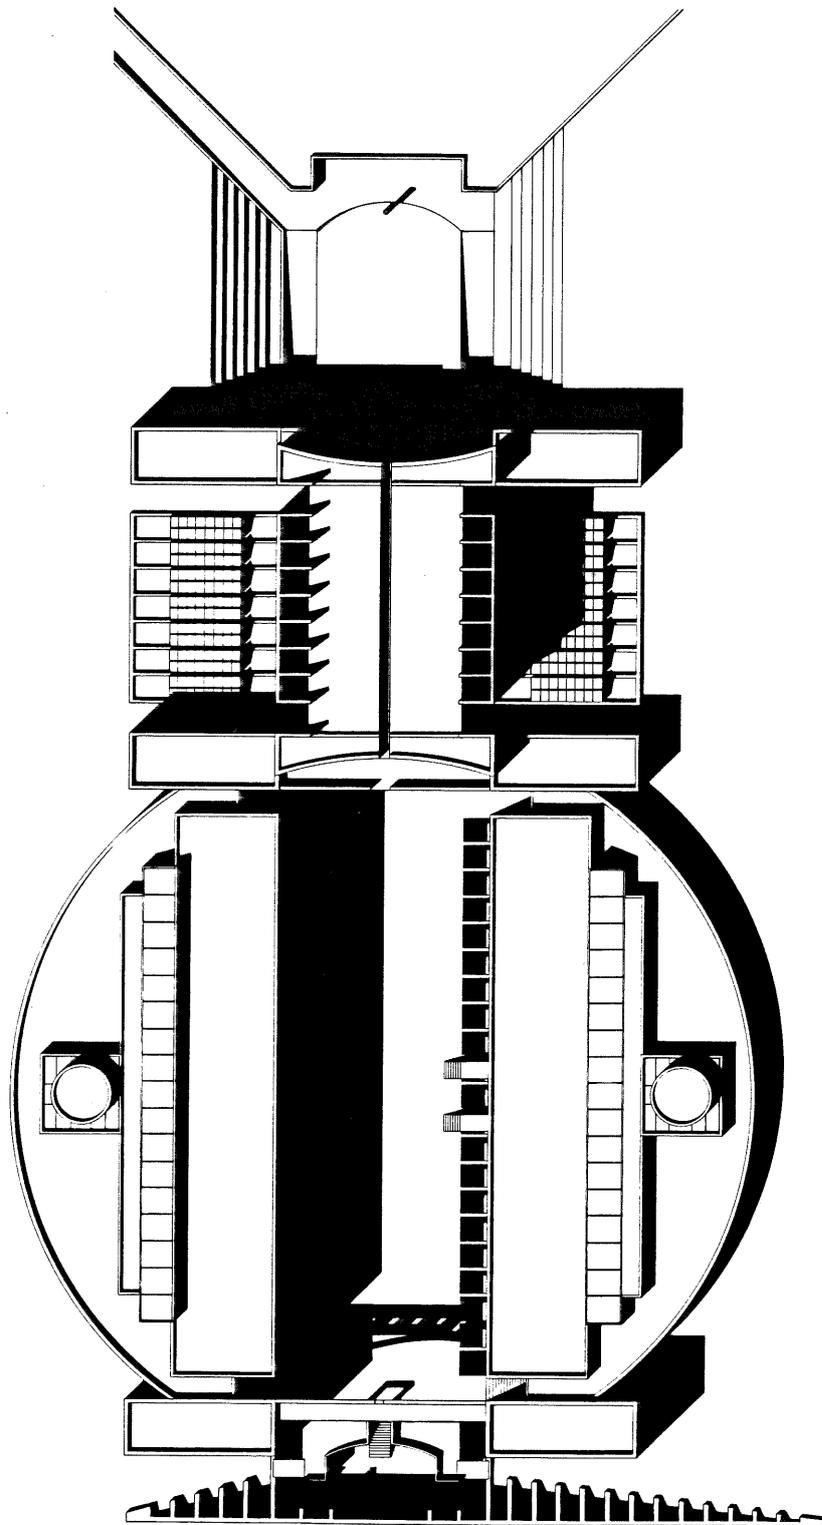

ECOLE


TOTURE
1/20
Ø

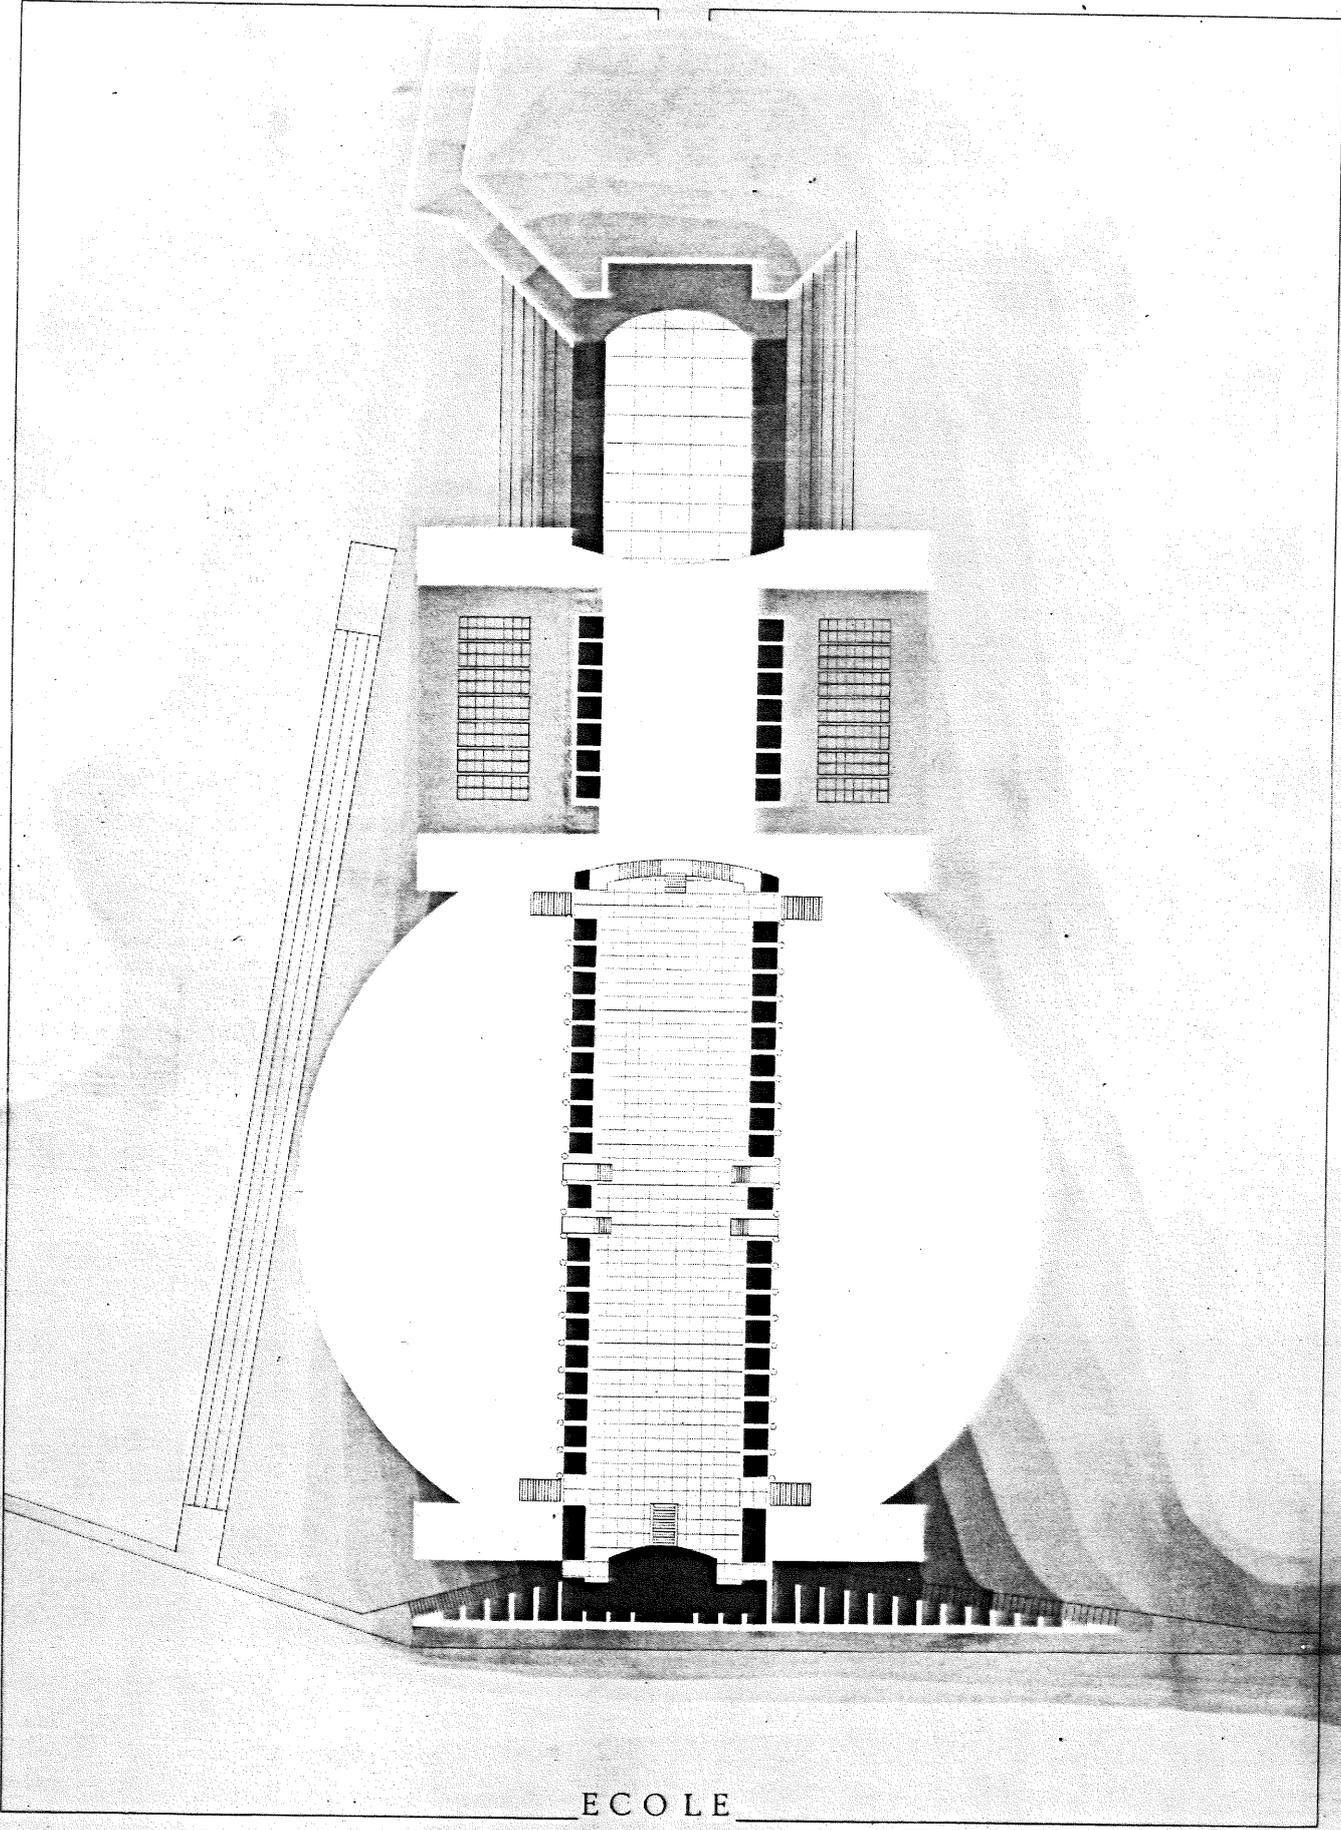

ECOLE

AMENAGEMENT

3

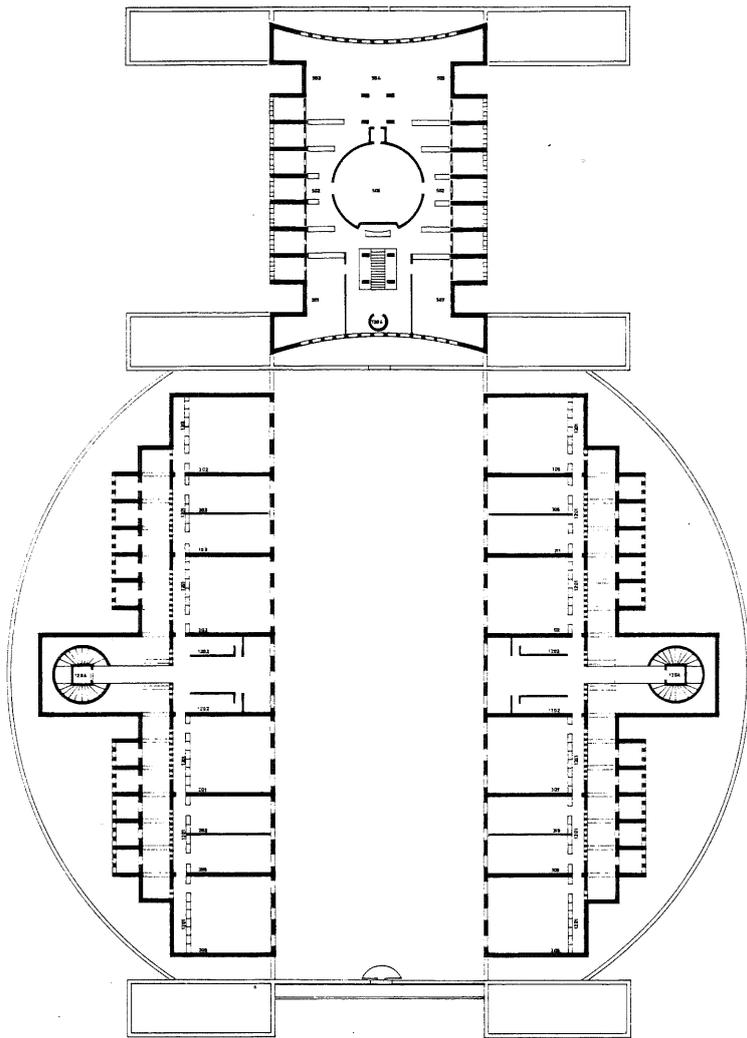

ECOLE


SUPERIEUR - 9.30

1:1000

1:1000



28

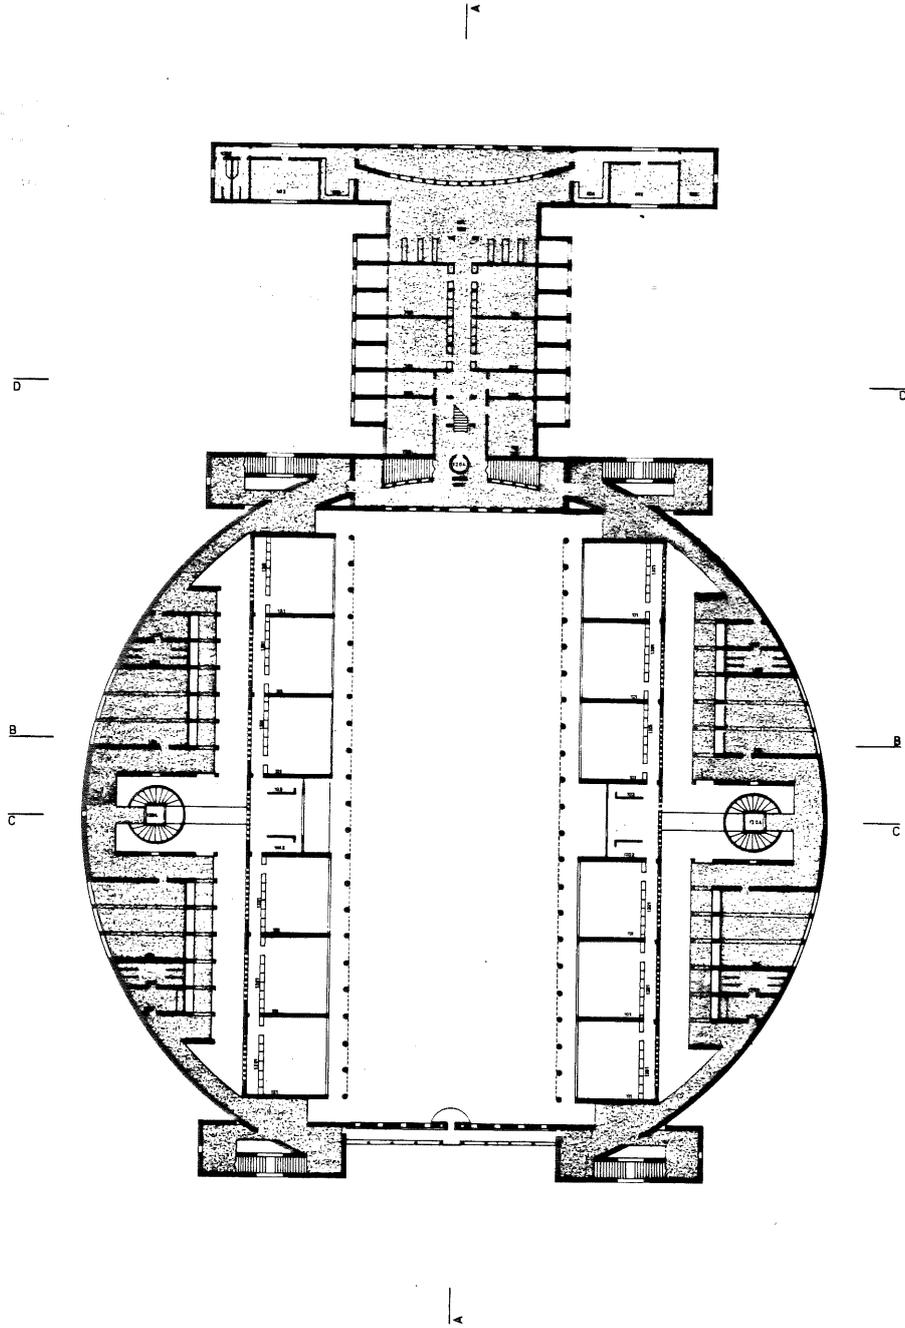


ECOLE

INTERMEDIAIRE - 5.50

1/50



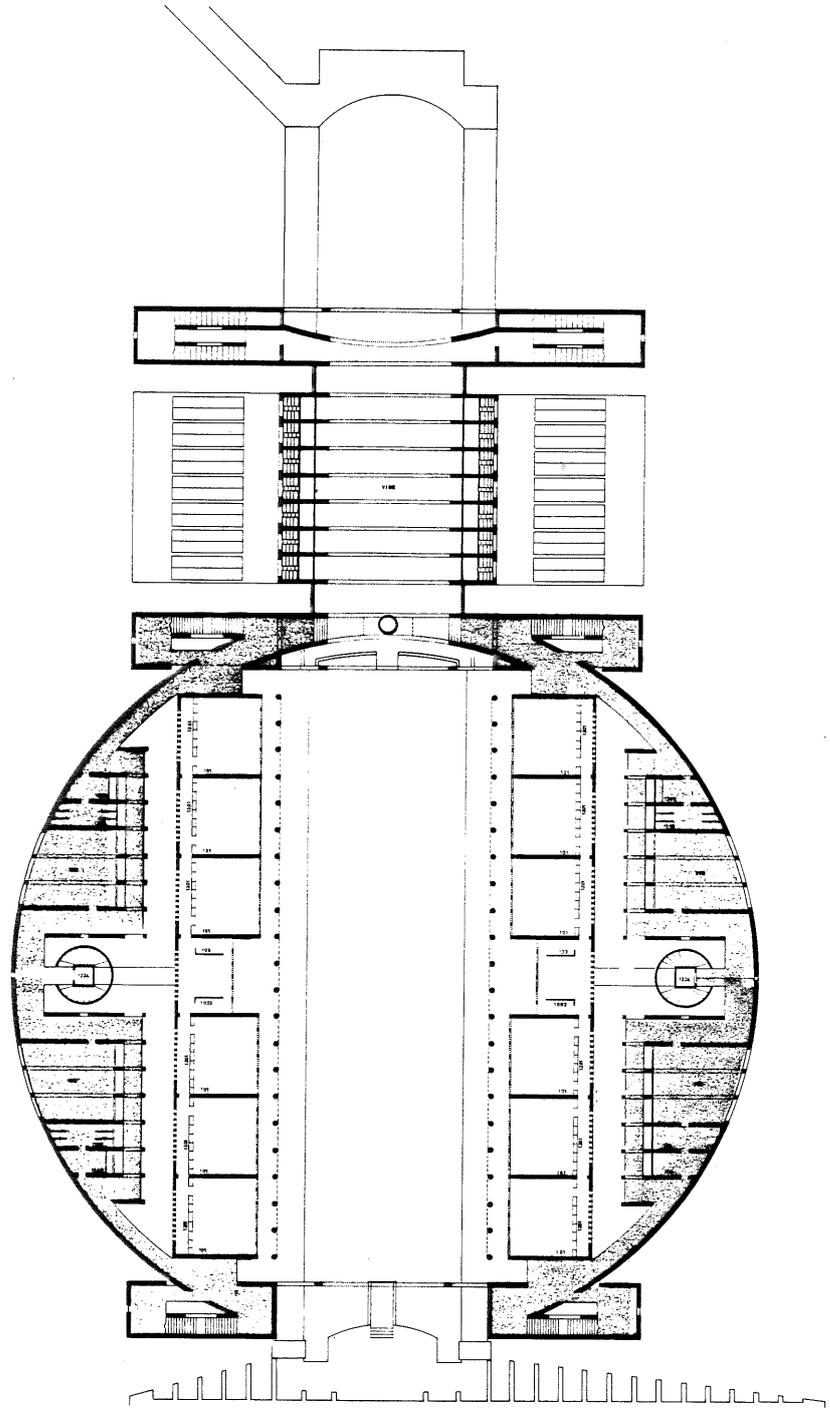


ECOLE


INTERMEDIAIRE +3.20
1/200 COTE 48336




28

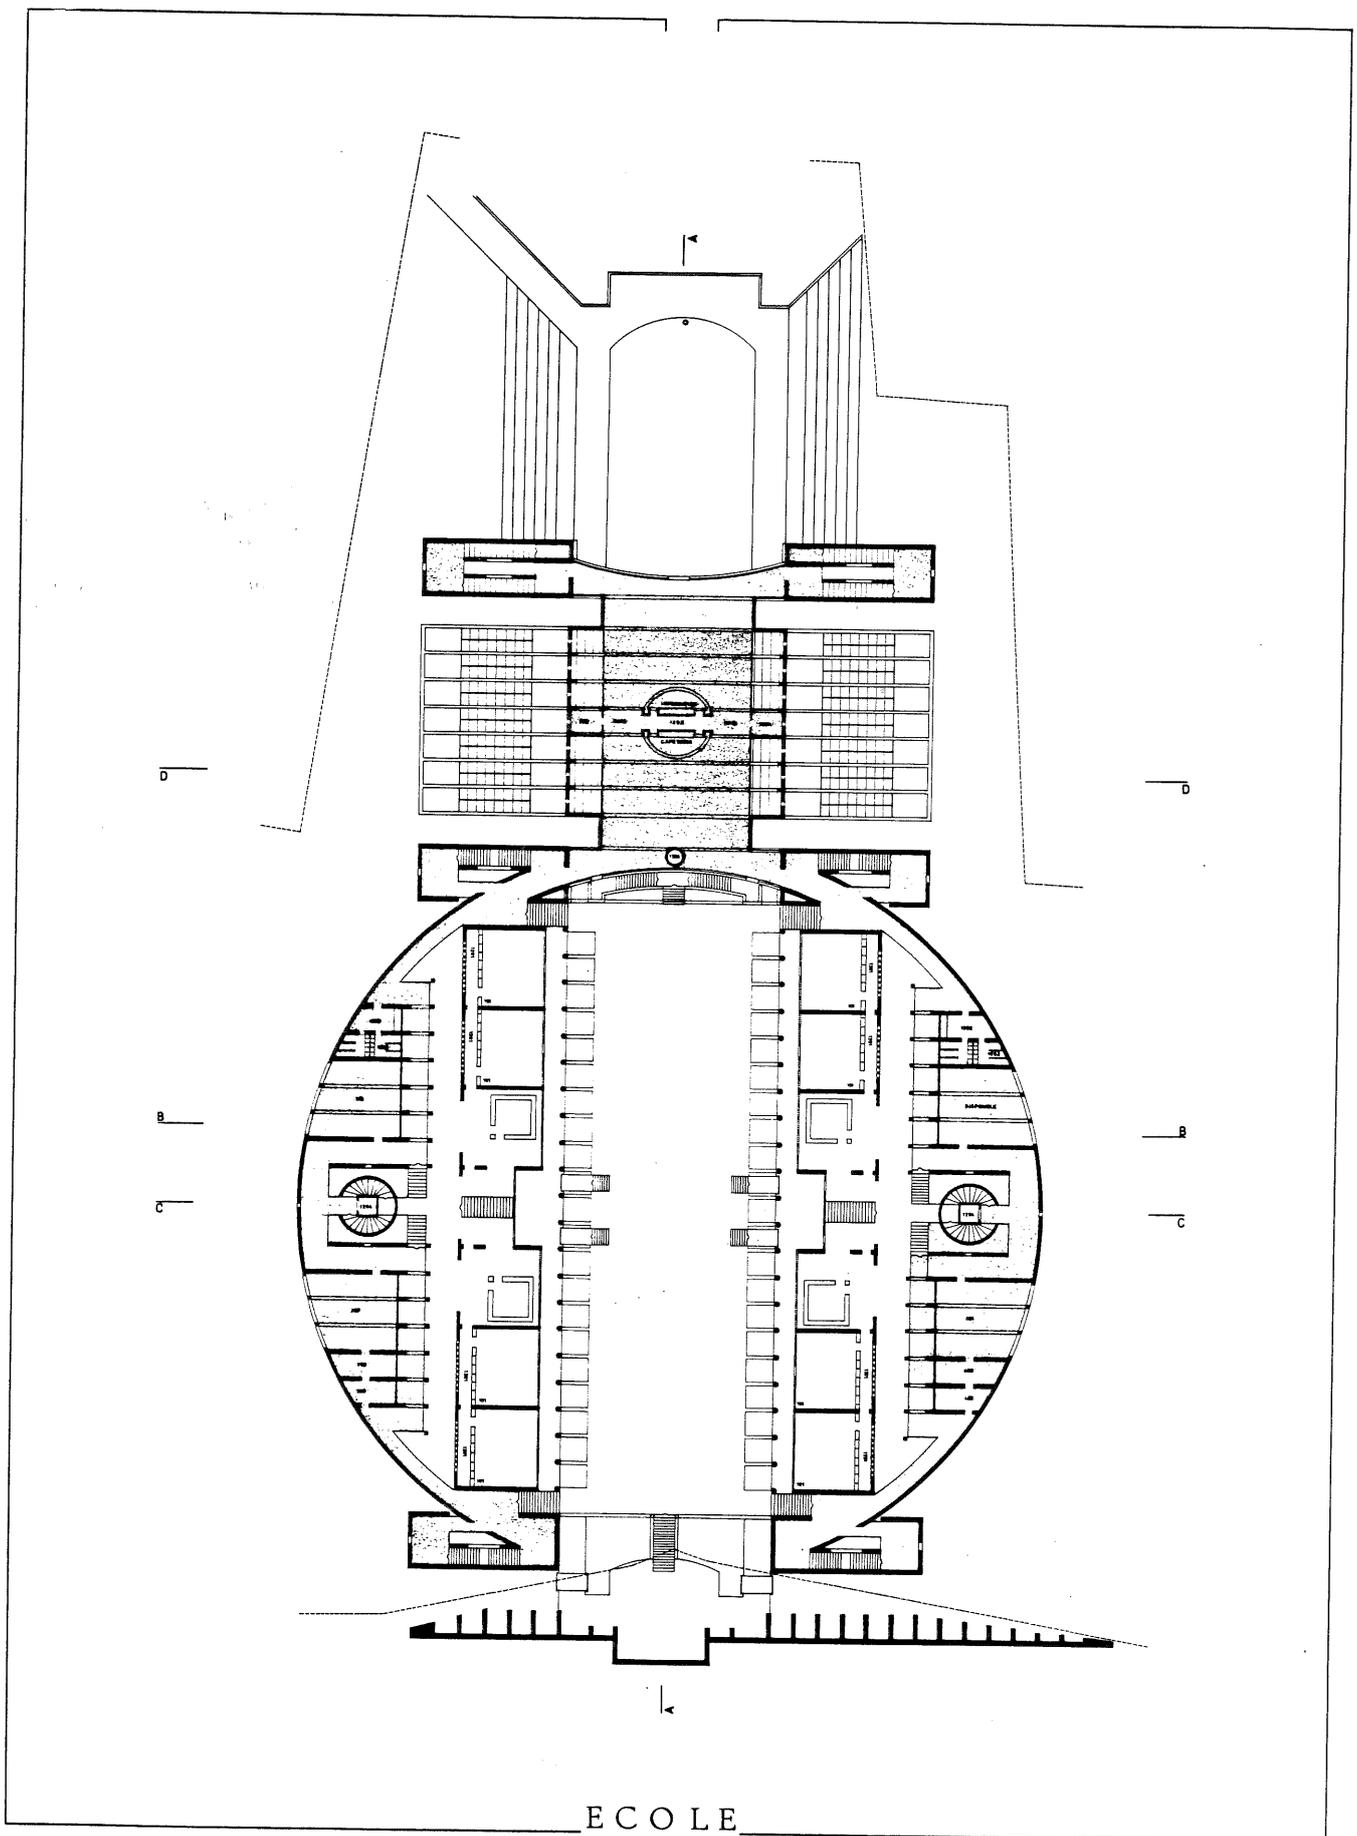


ECOLE

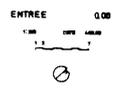

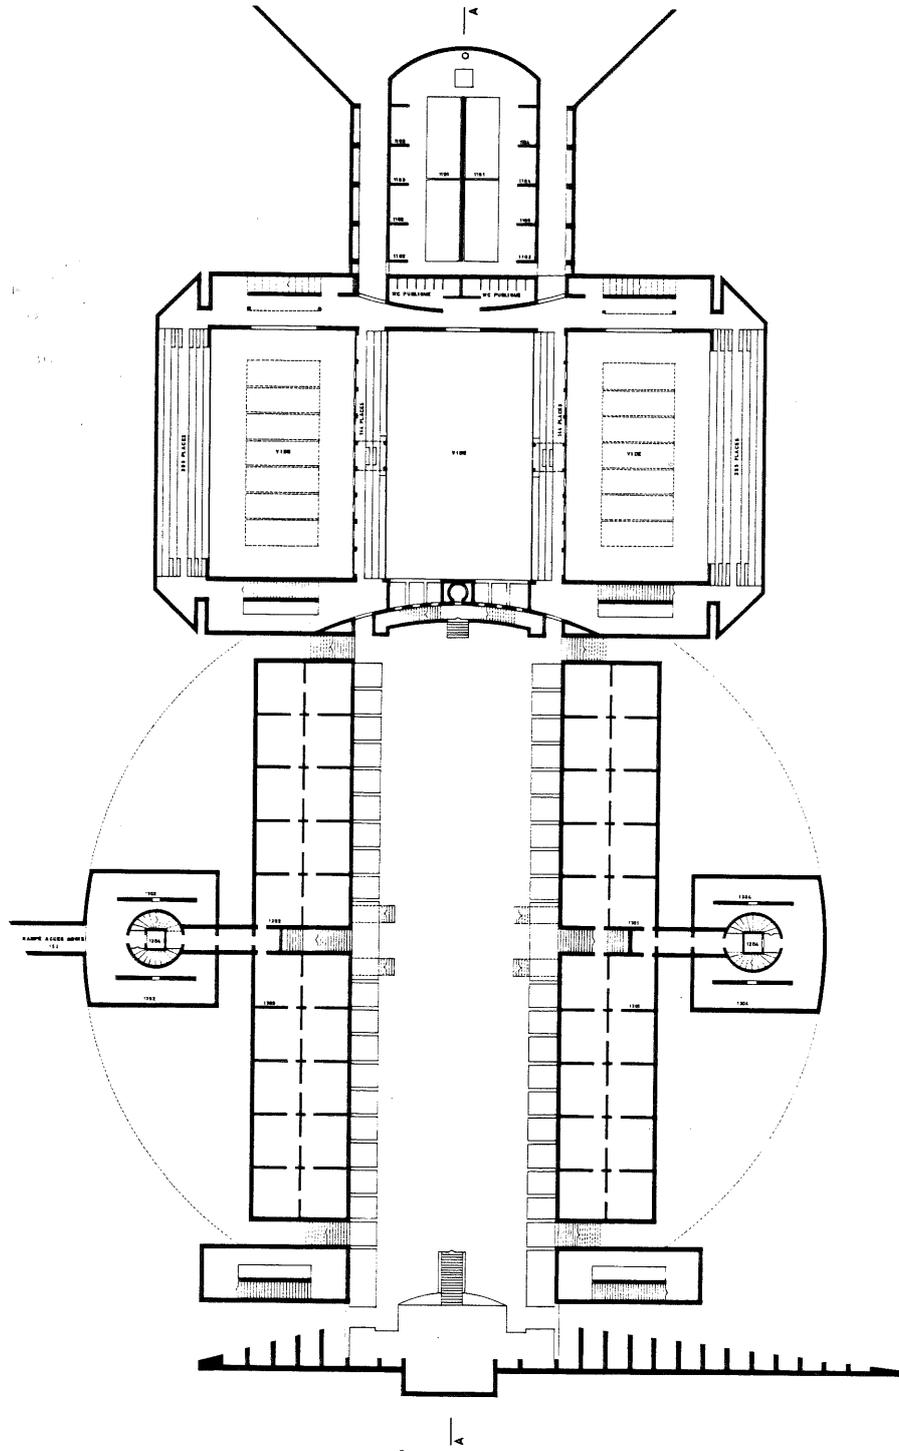

ECOLE

INFÉRIEUR -4.00
 1:20 COPE 1/16
 ⌀

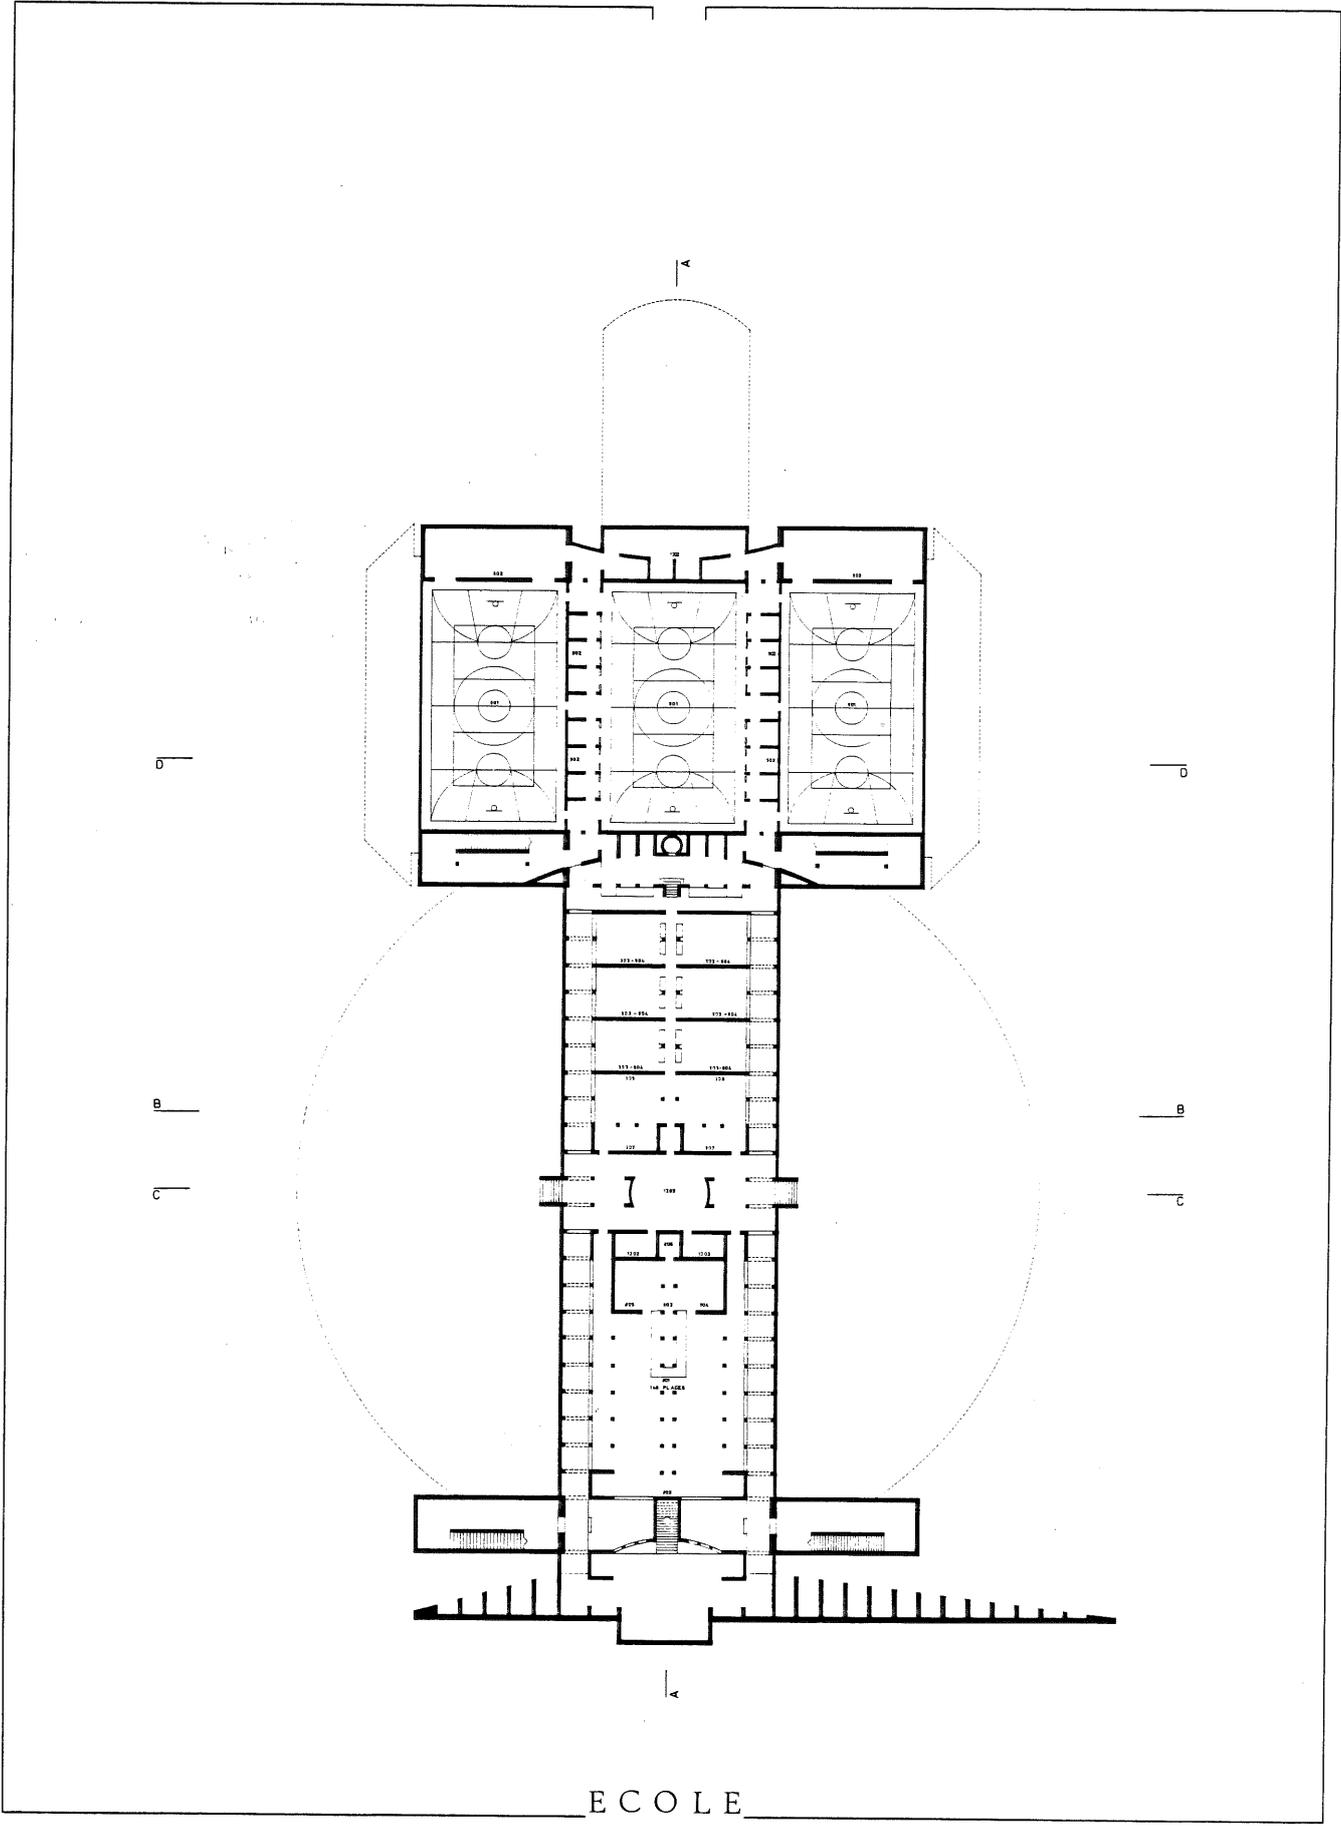


ECOLE


INFERIEUR -8.00

1:500 COPY 2/88




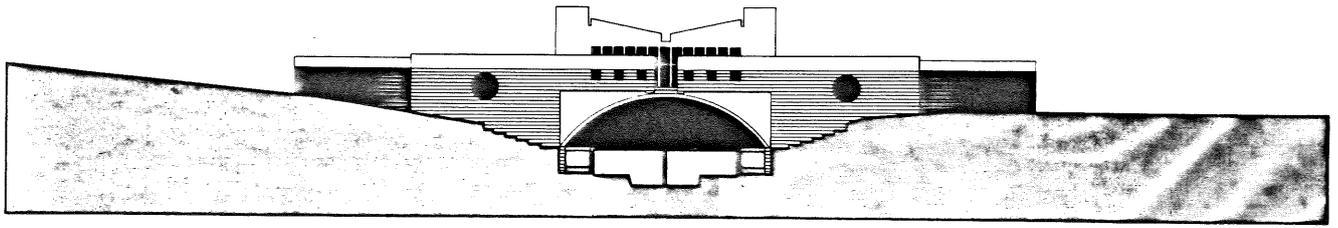


ELEVATION COTE JURA

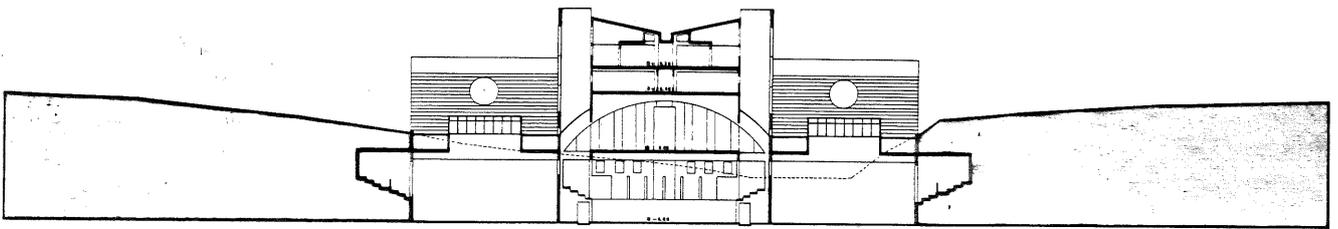


COUPE B-B

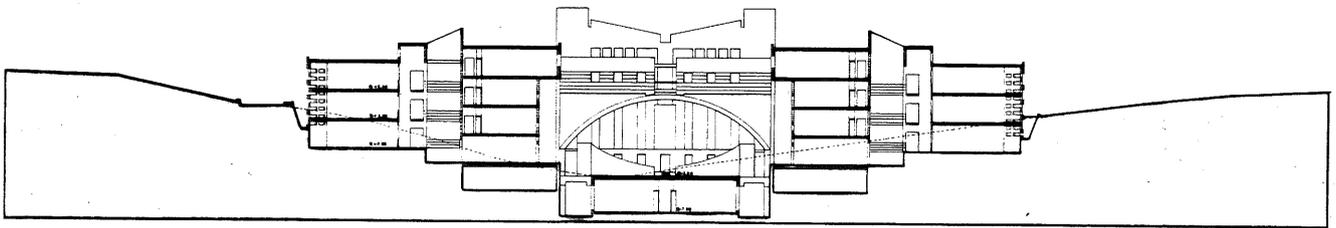


COUPE C-C

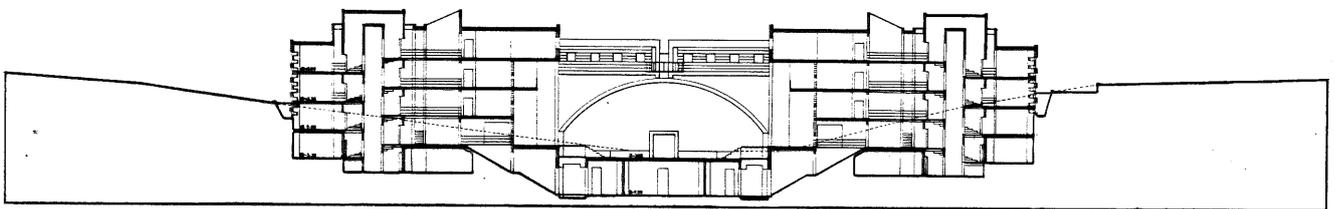


COUPE D-D

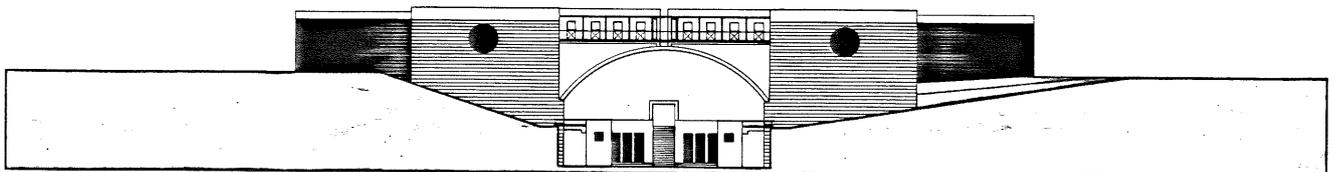

ELEVATION COTE LAC

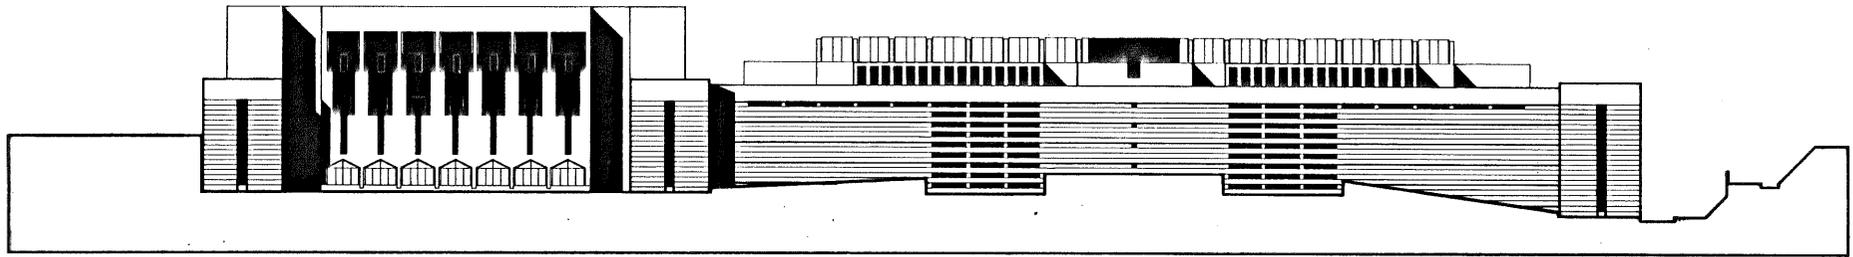



ELEVATION COTE GENEVE

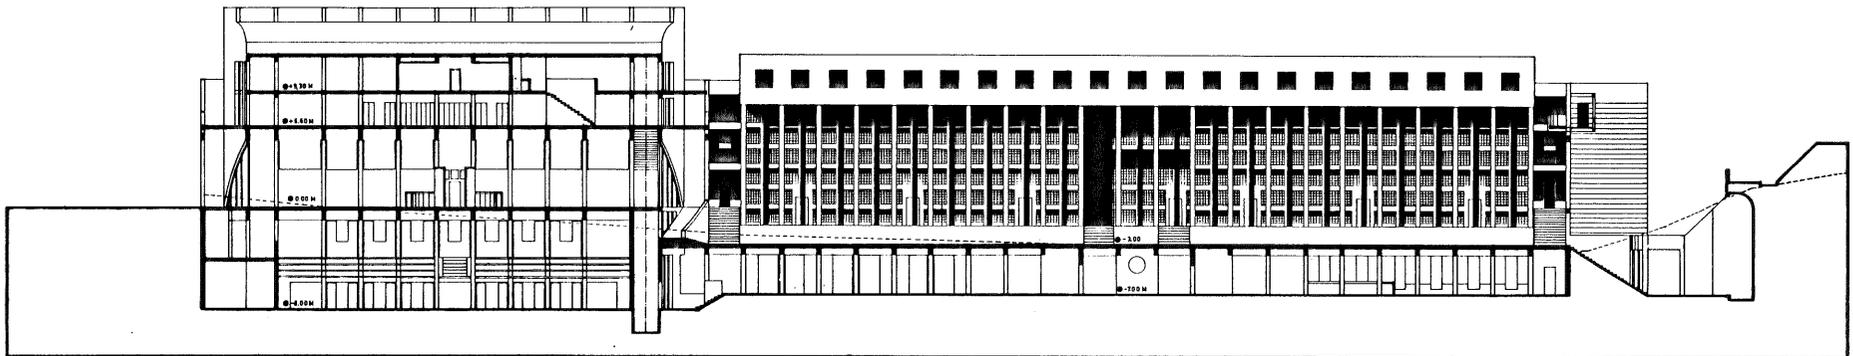

COUPE A-A

1984
Concours
1er prix
Photo Germond

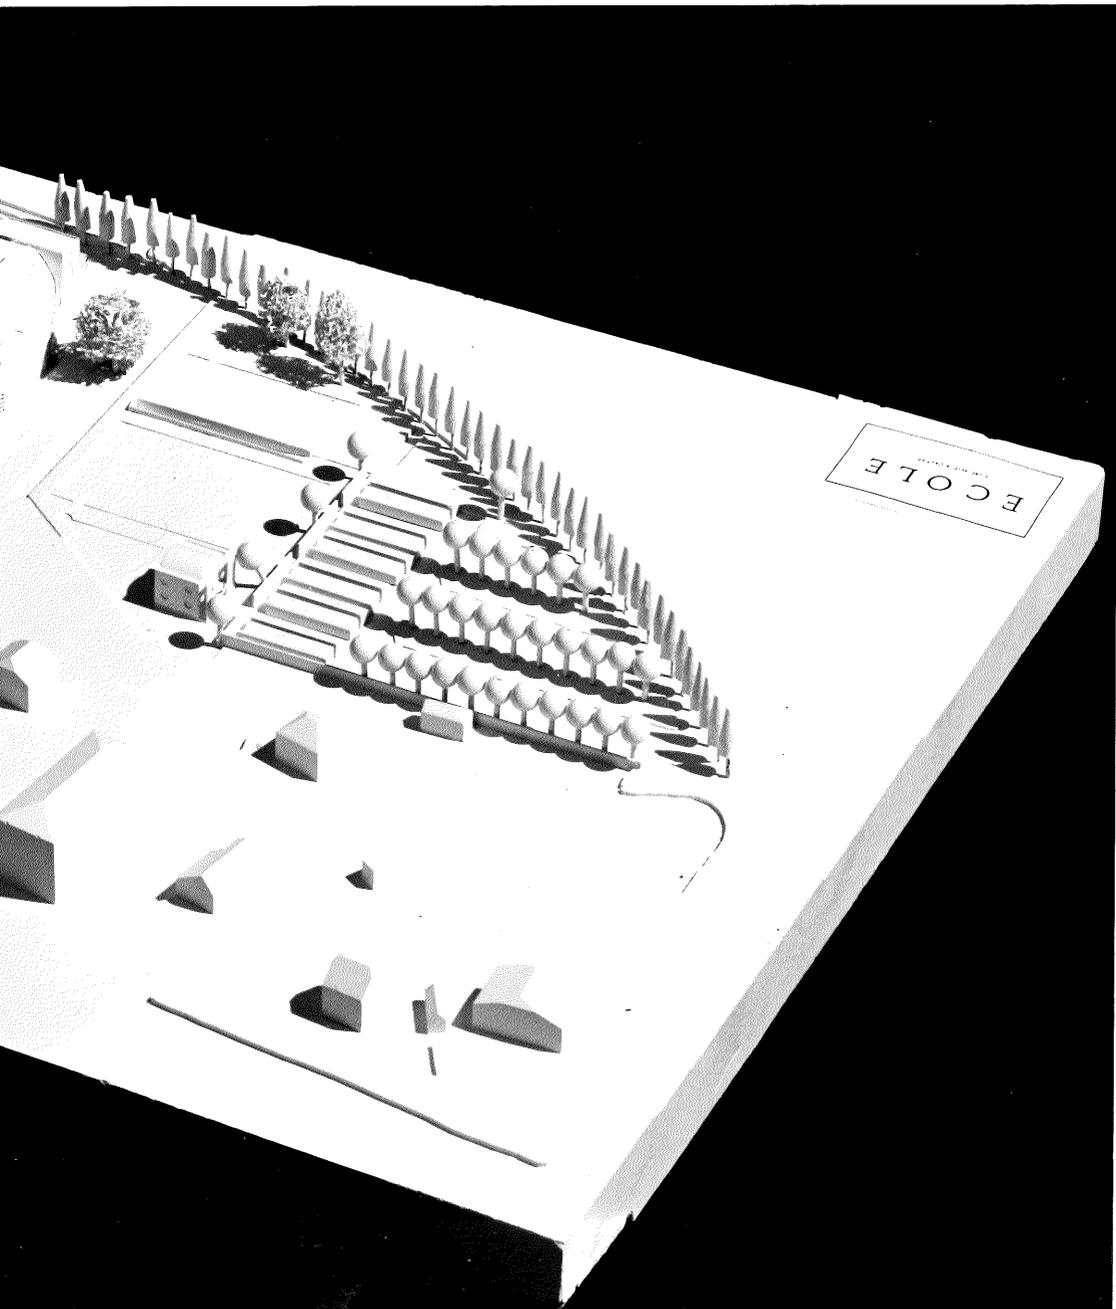


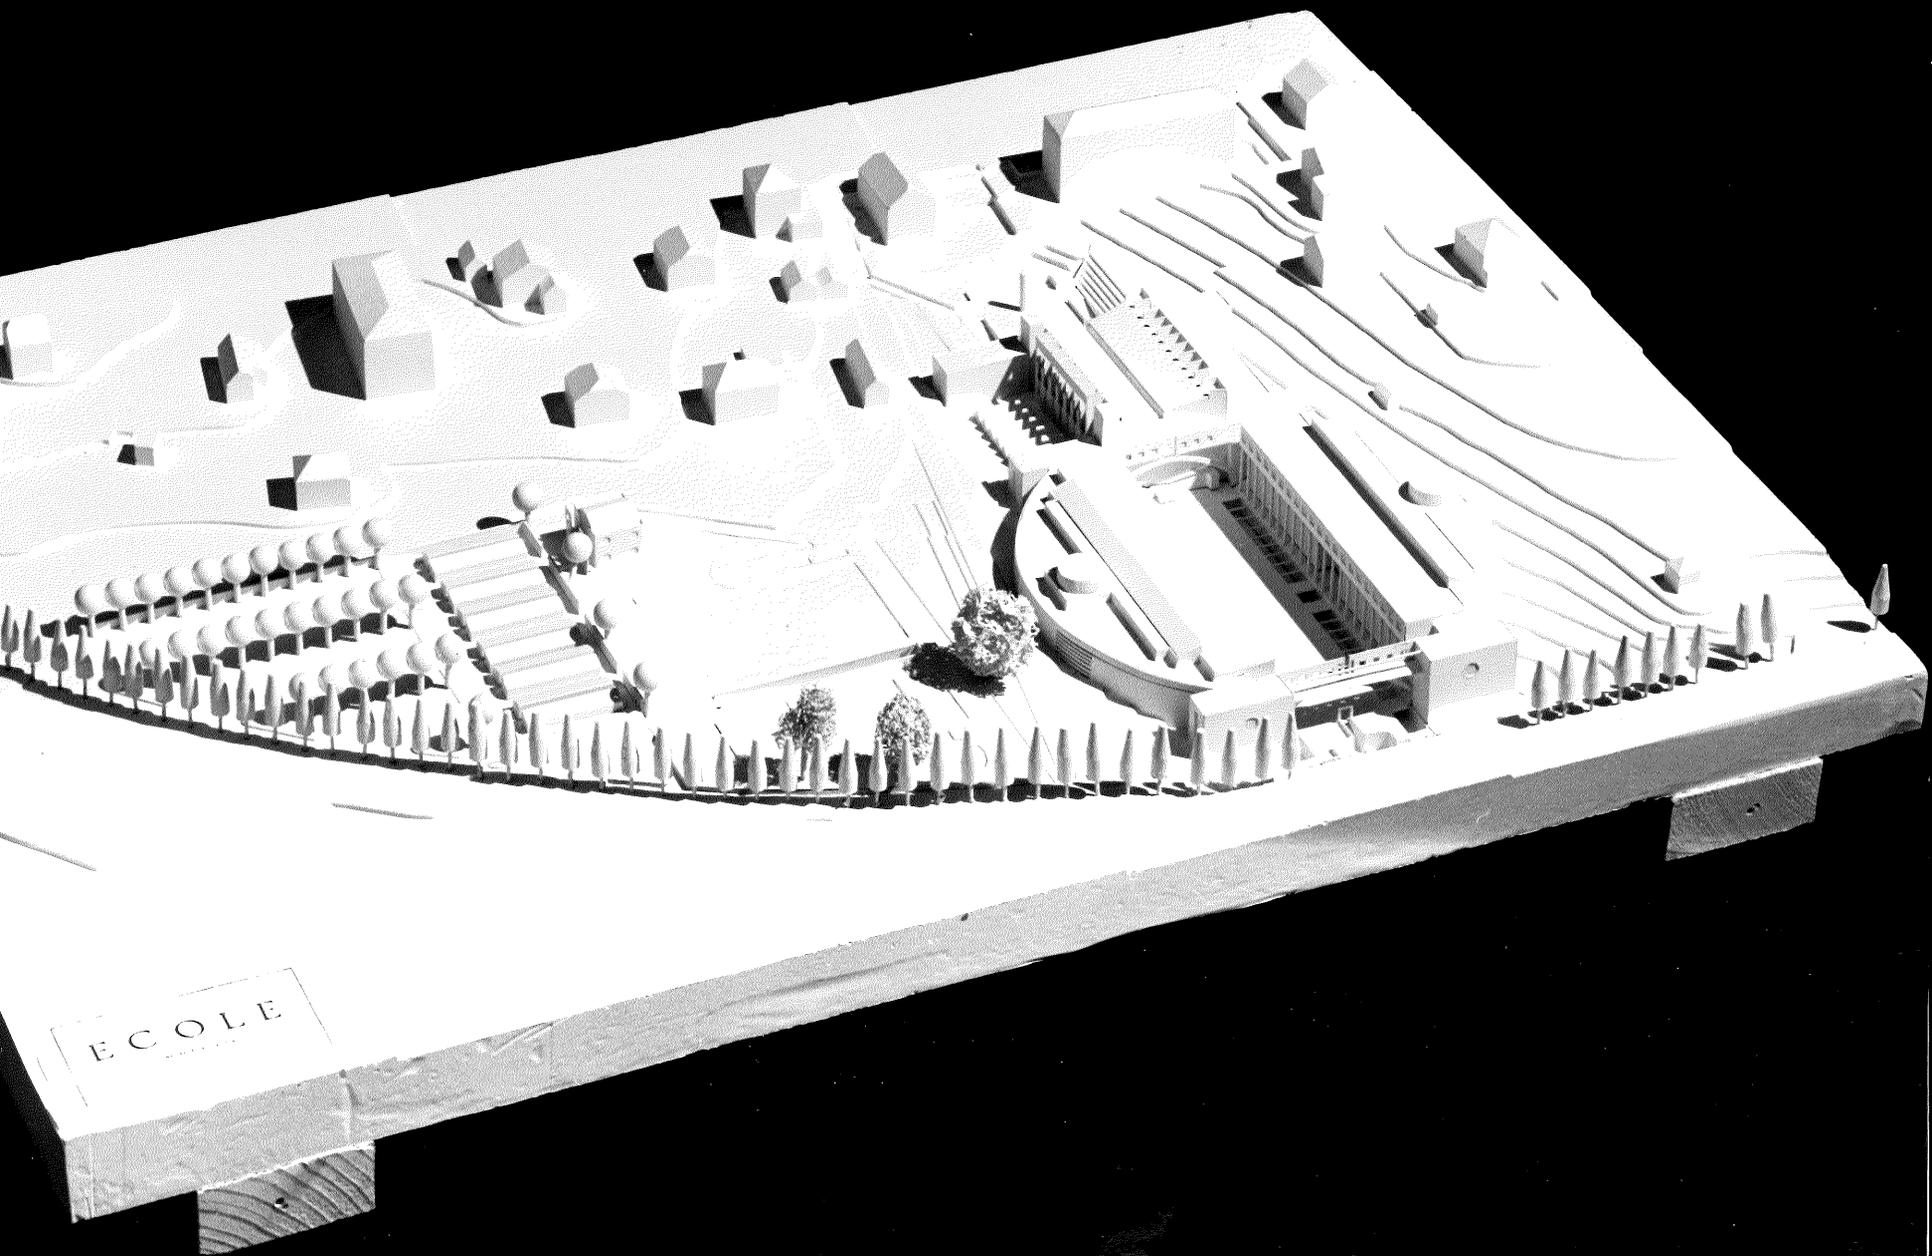

ECOLE


Nyon
CESSOUEST
Devise ECOLE
Vincent Mangeat


1984
Concours
1er prix

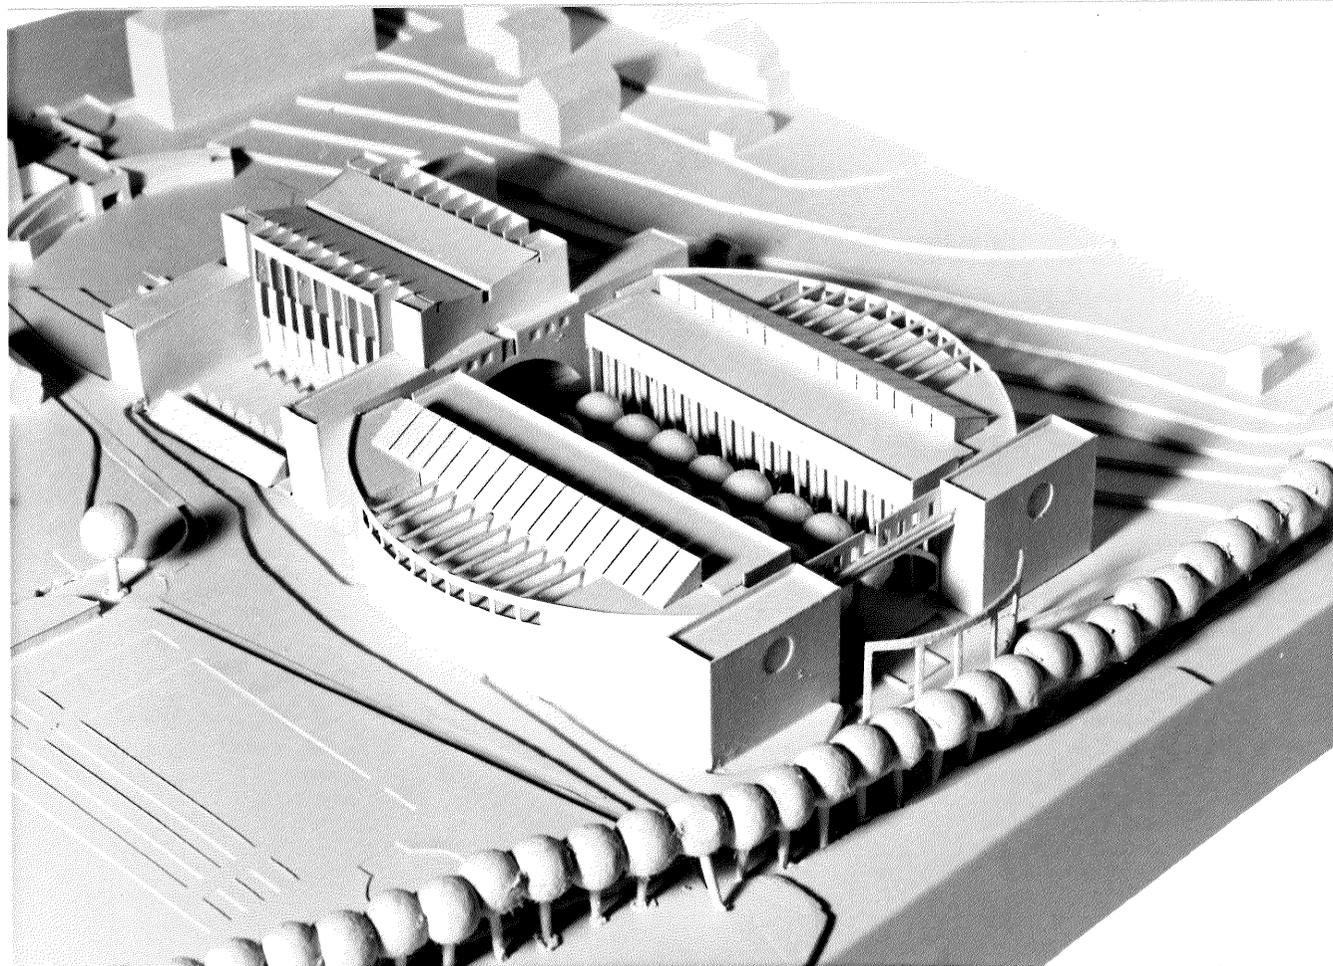

Nyon
CESSOUEST
Devise ECOLE
Vincent Mangeat


1984
Concours
1er prix

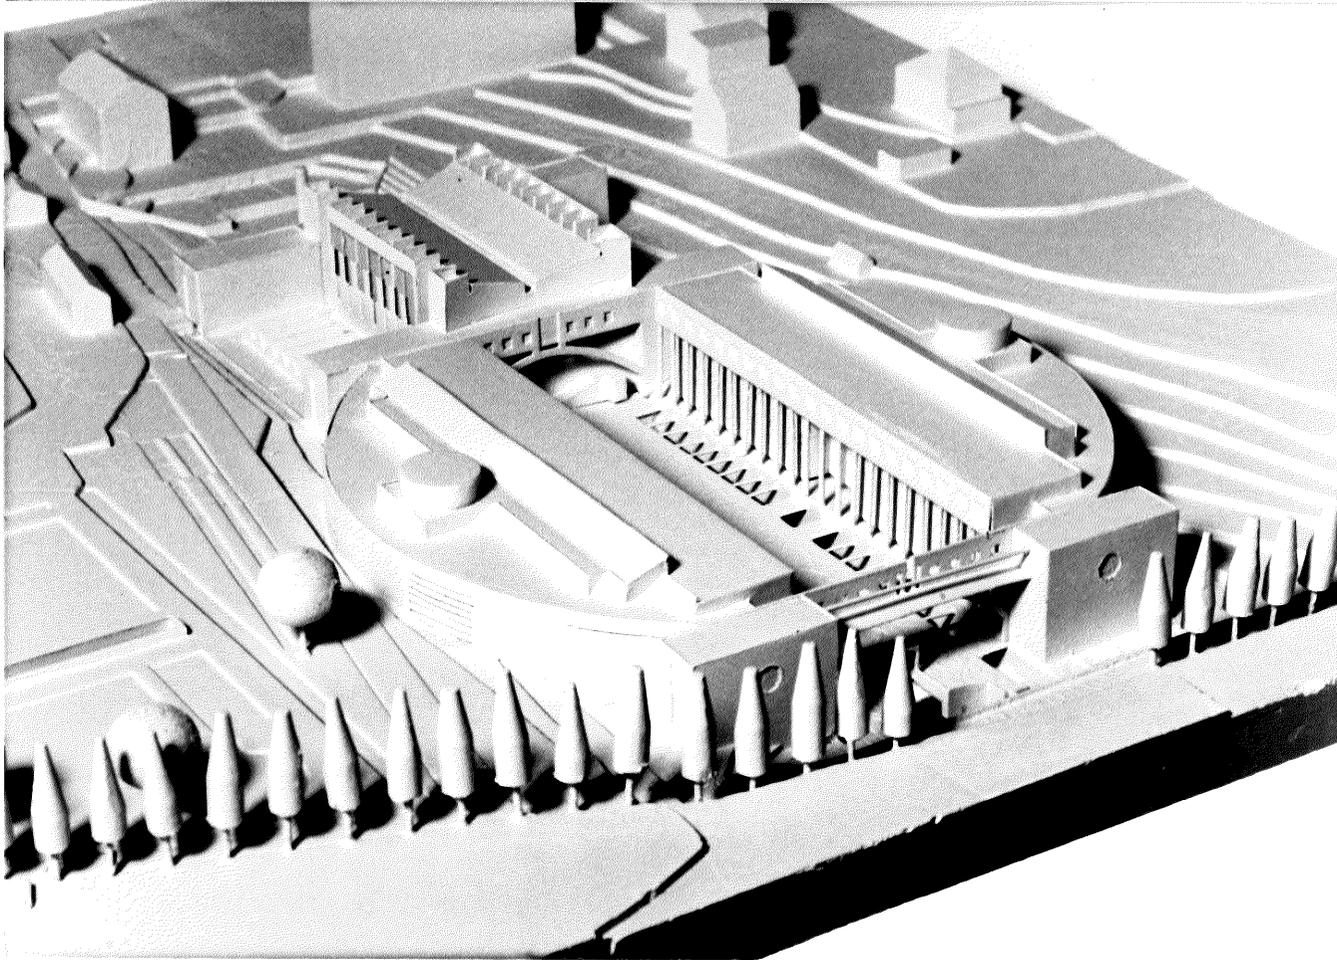

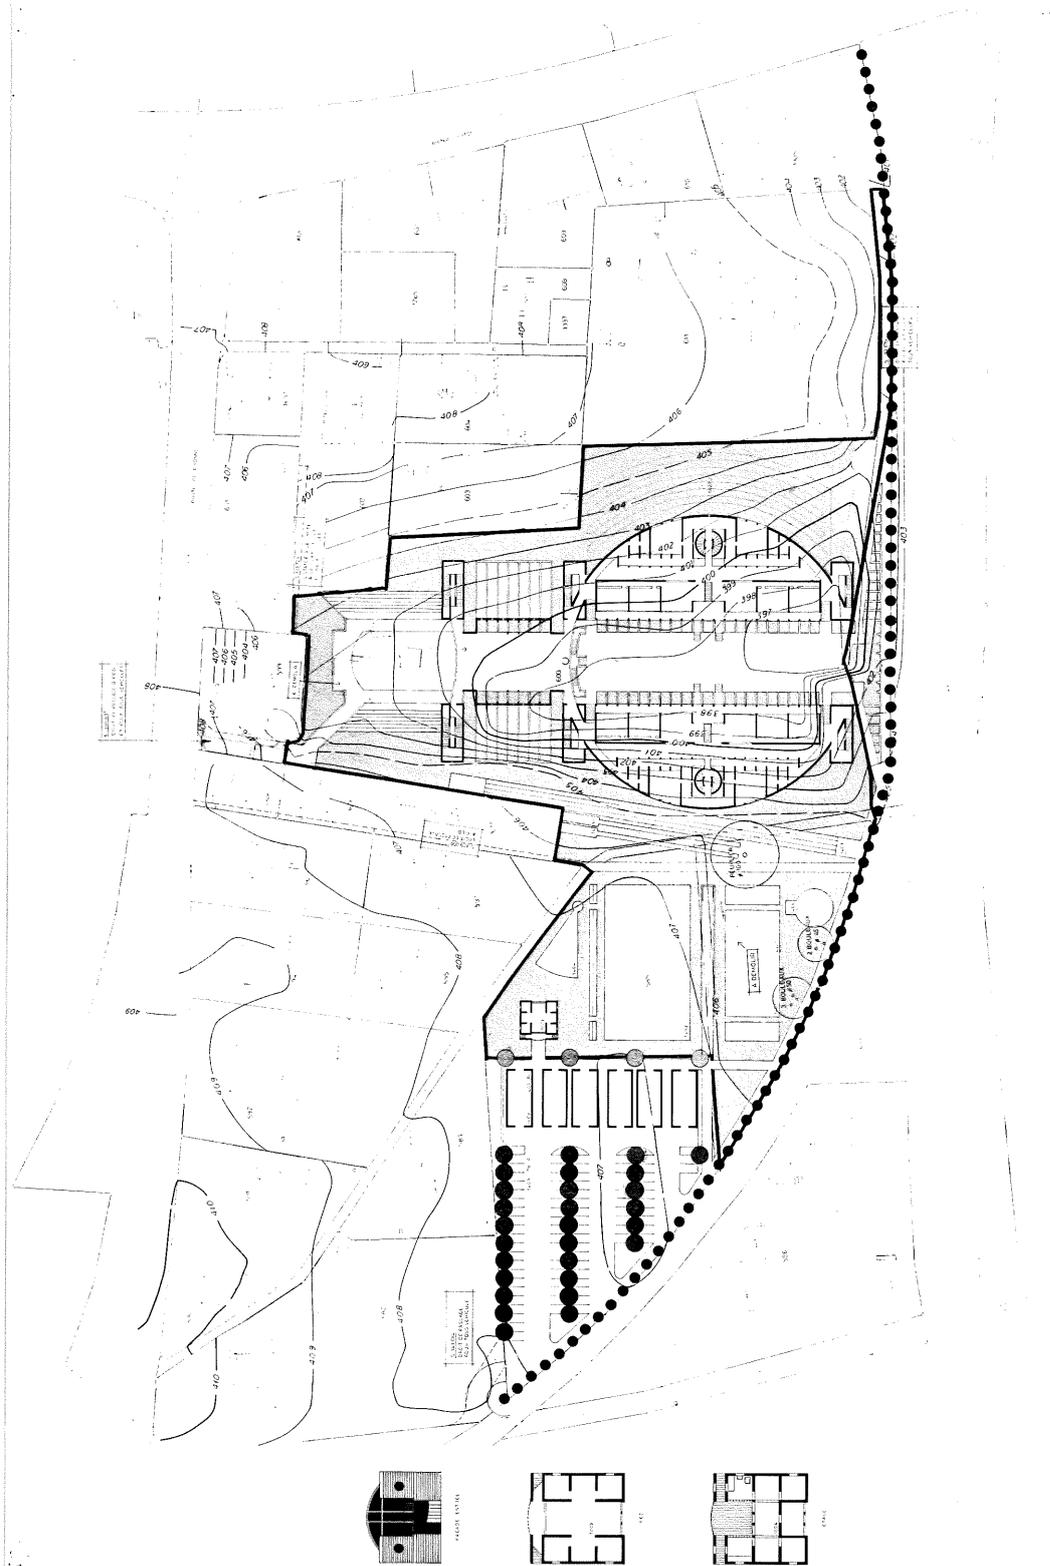


Nyon
CESSOUEST
246.2710
Mangeat


Mai 1984
CONCOURS
Devise Ecole
1er prix

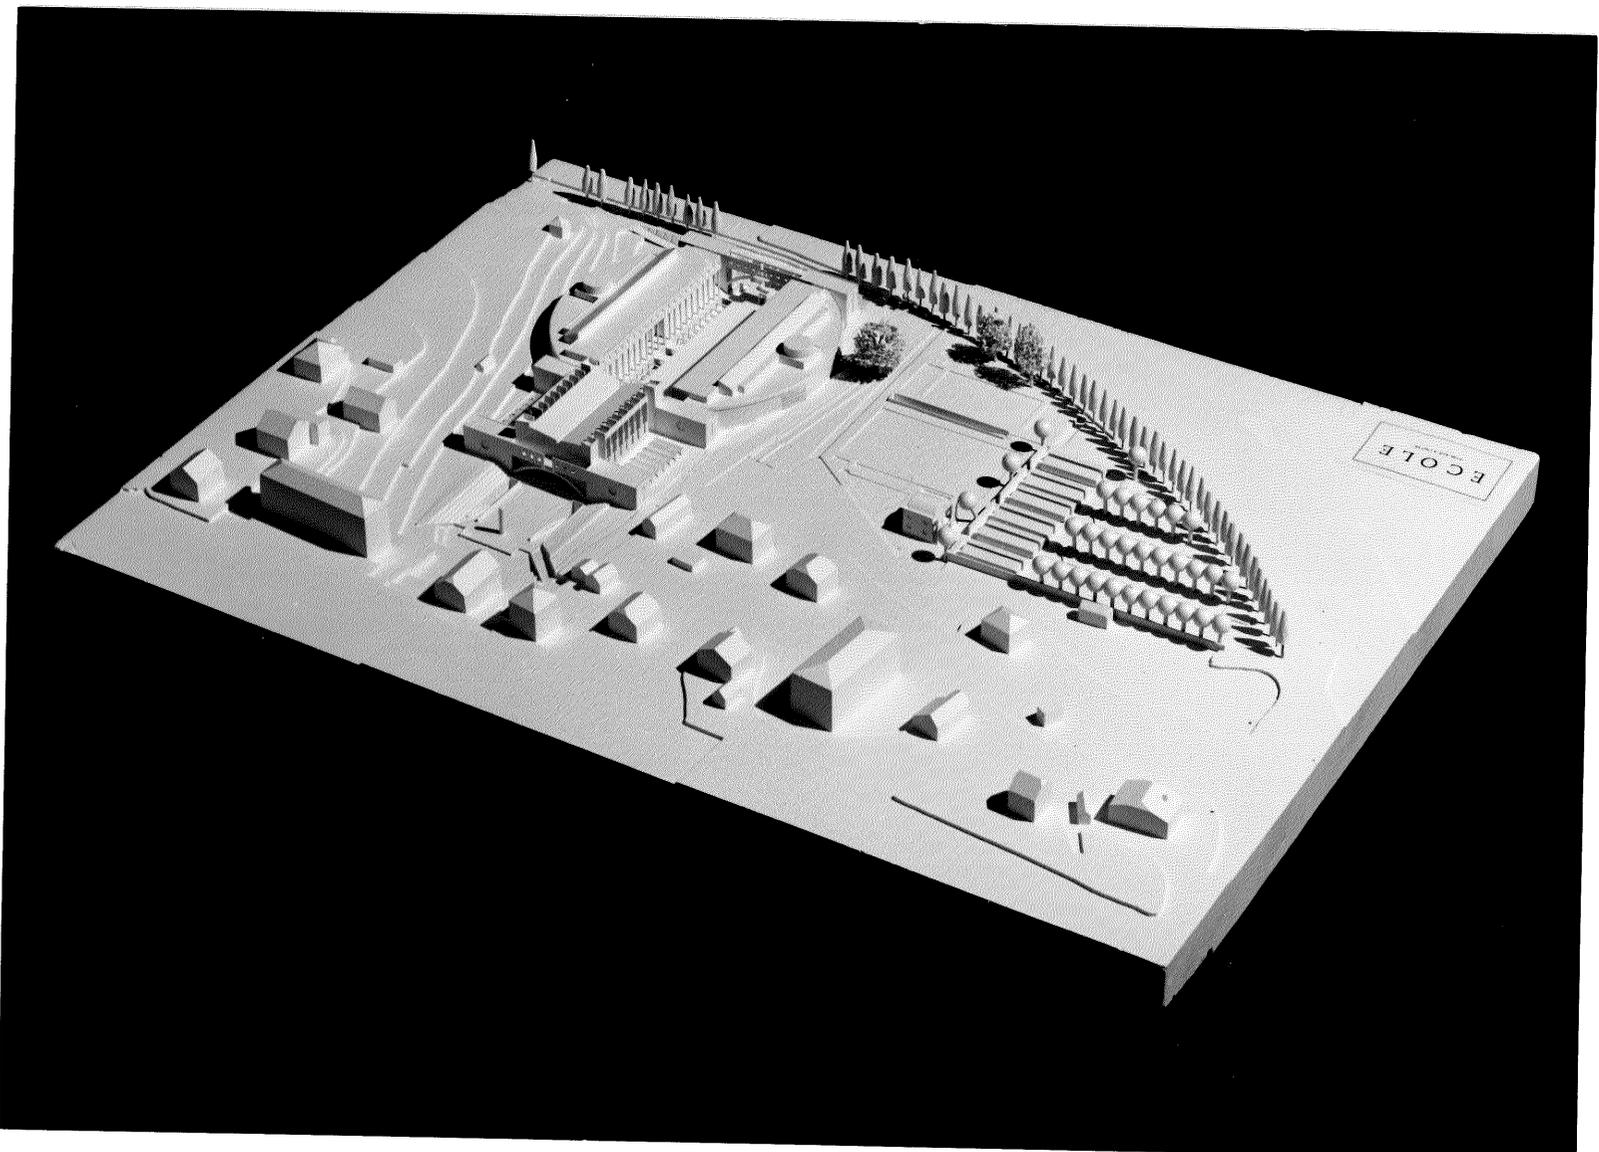

Nyon
CESSOUEST
246.2710
Mangeat

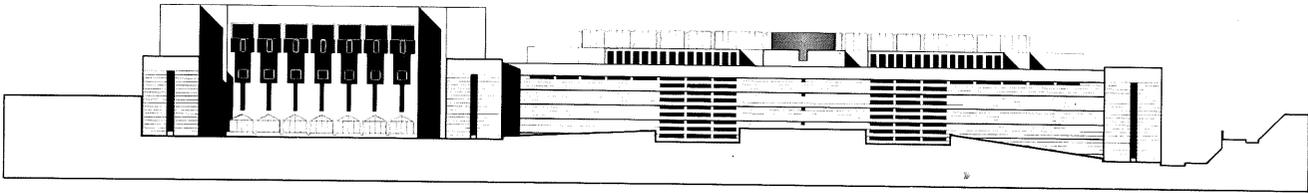

ELEVATION COTE GENEVE

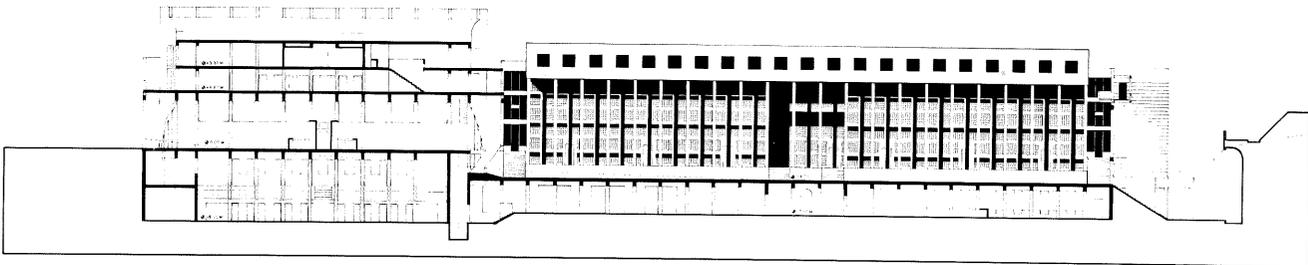


COUPE A-A

Mai 1984
CONCOURS
Devise Ecole
1er prix


Nyon
CESSOUEST
246.2710
Mangeat

Mai 1984
CONCOURS
Devise Ecole
1er prix

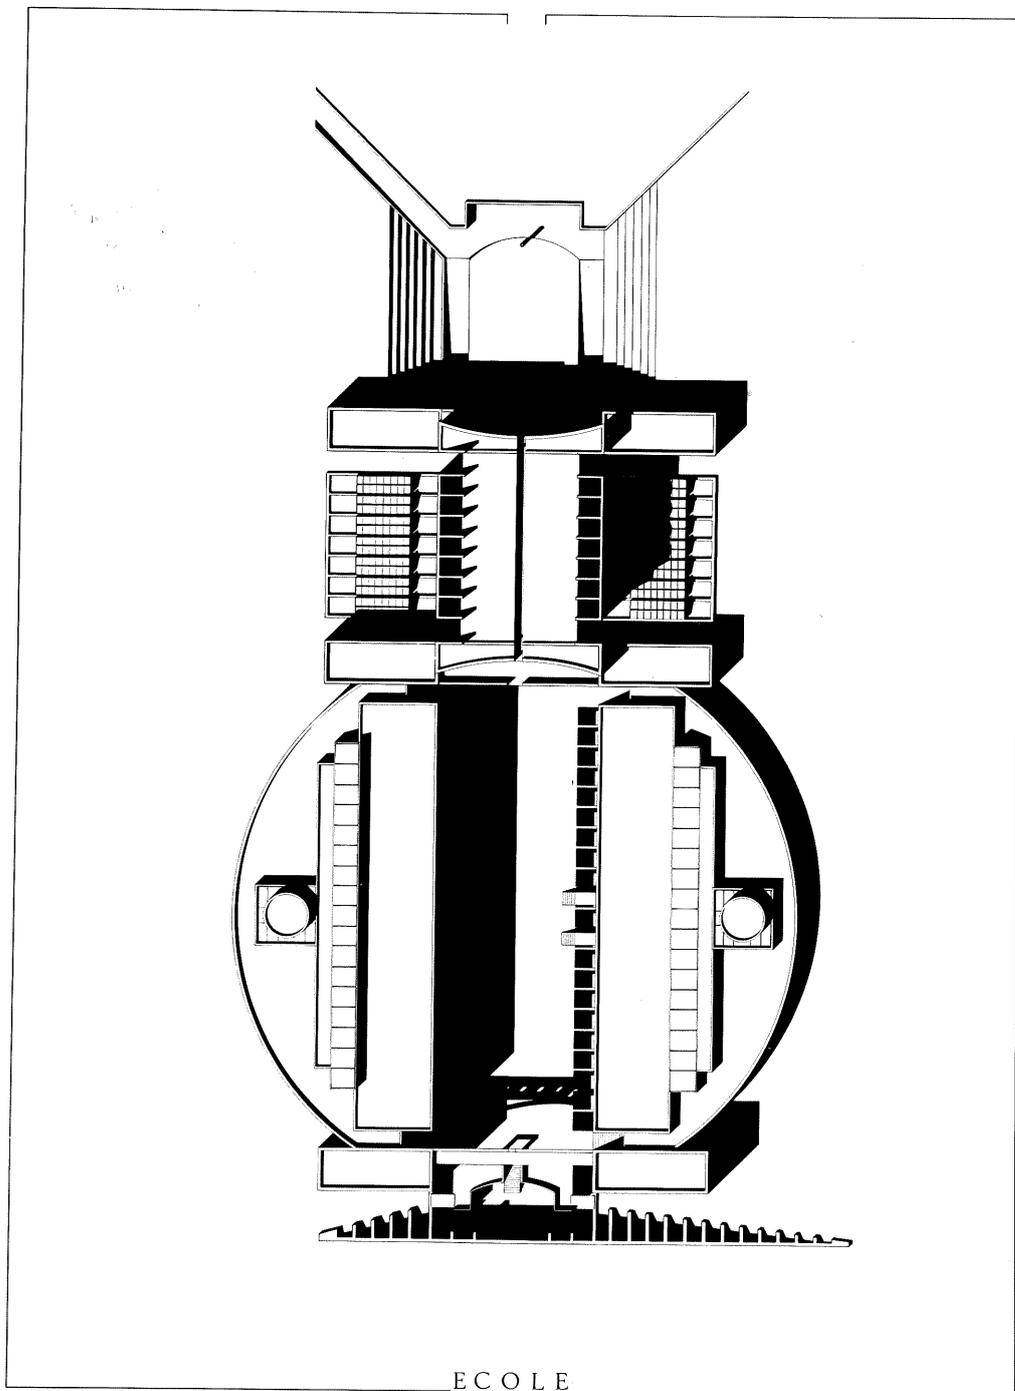


ECOLE


FIGURE
1/20
MAY 1984

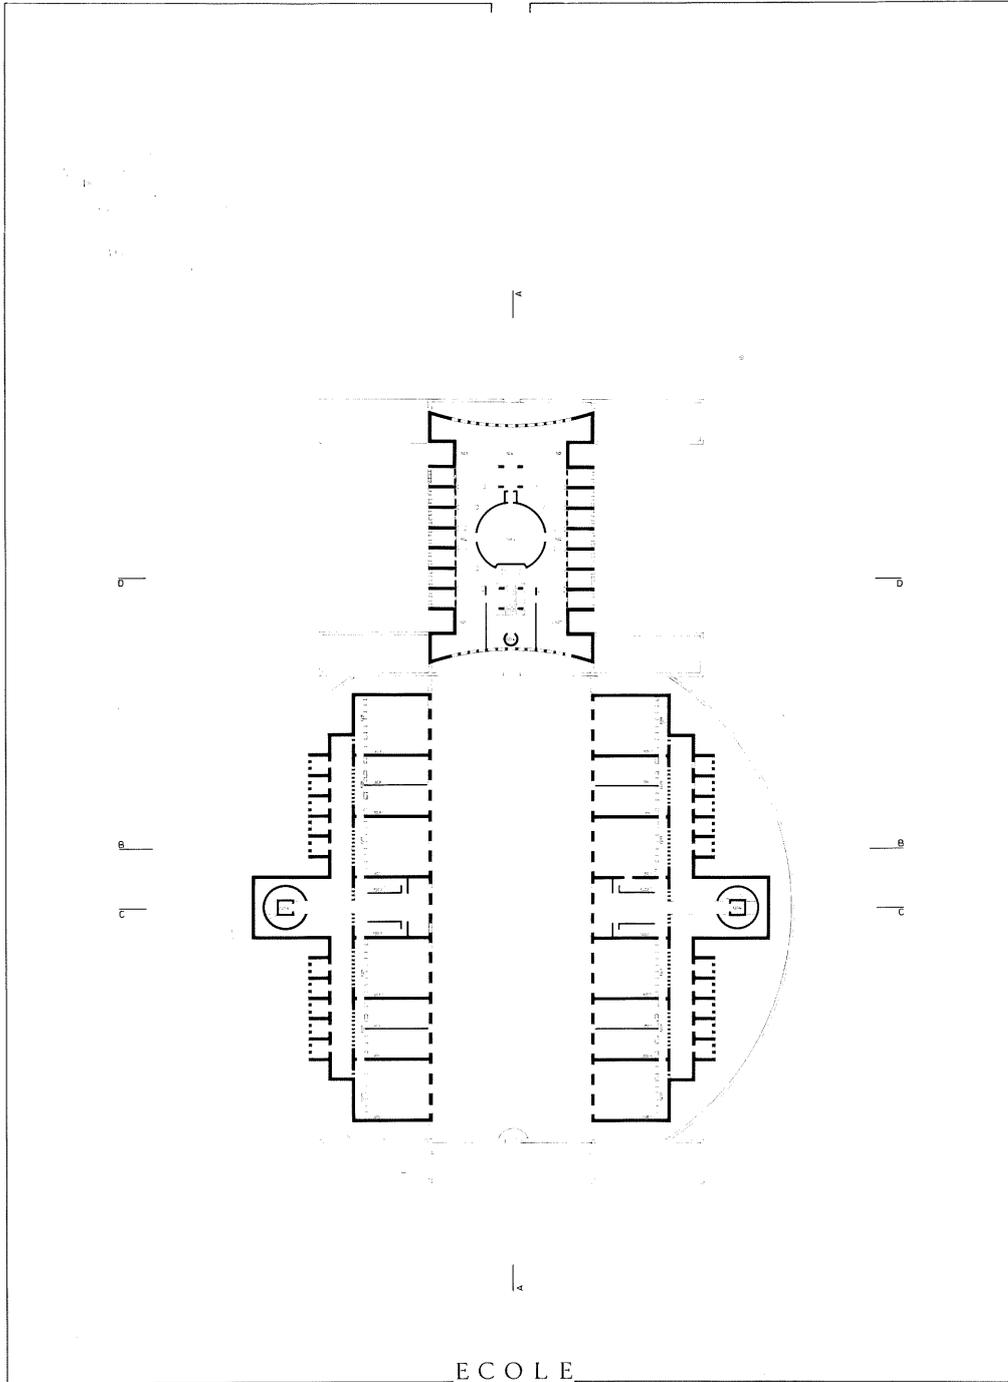

Nyon
CESSOUEST
246.2710
Mangeat

Mai 1984
CONCOURS
Devise Ecole
1er prix

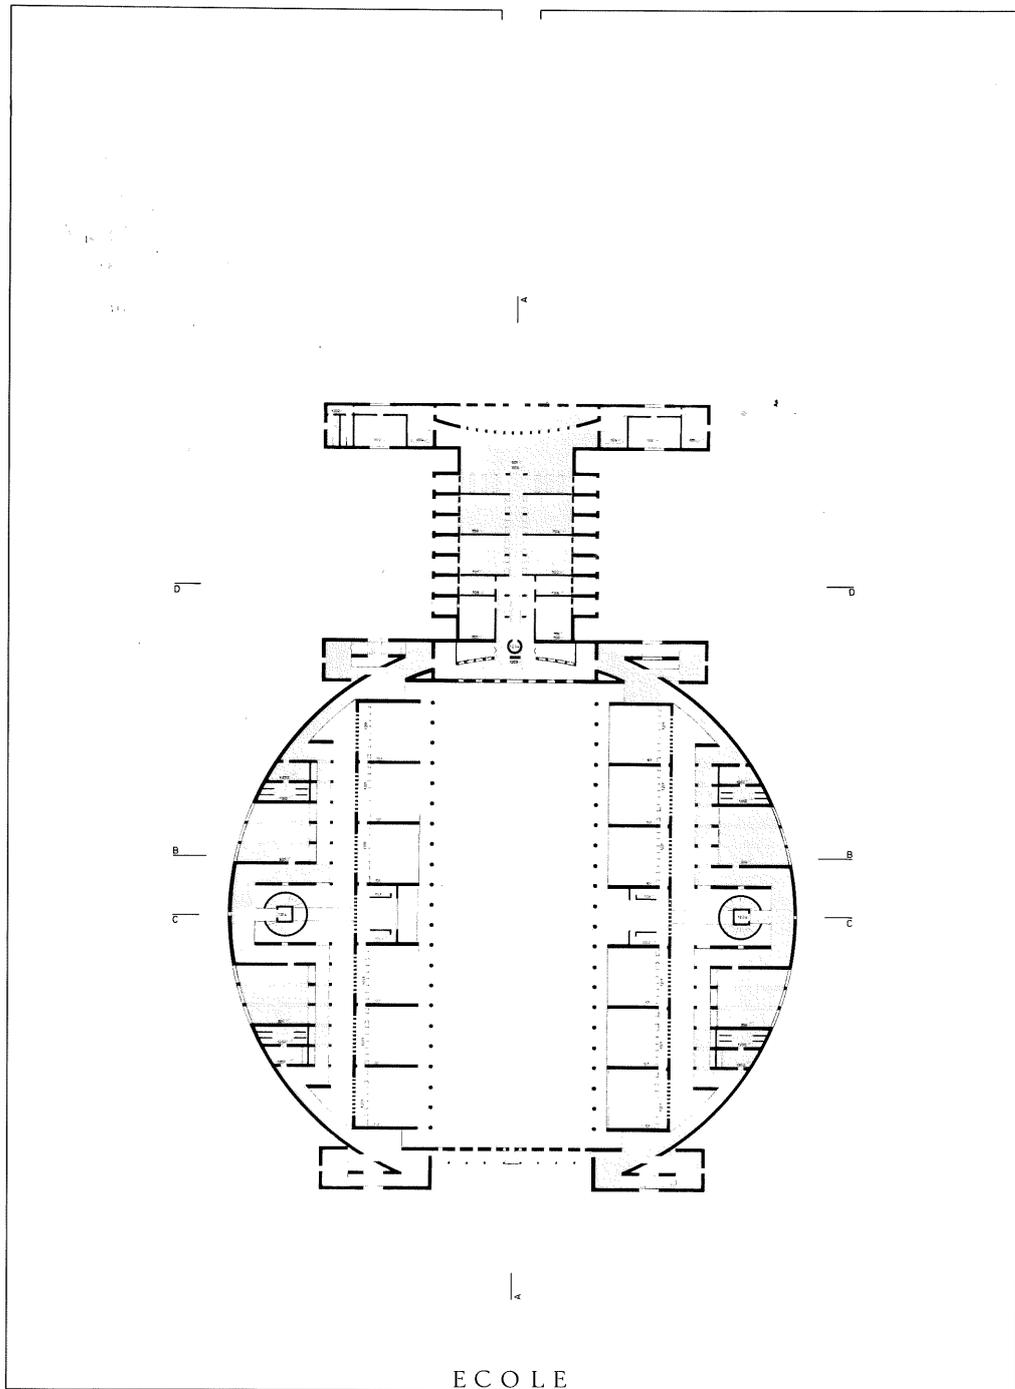

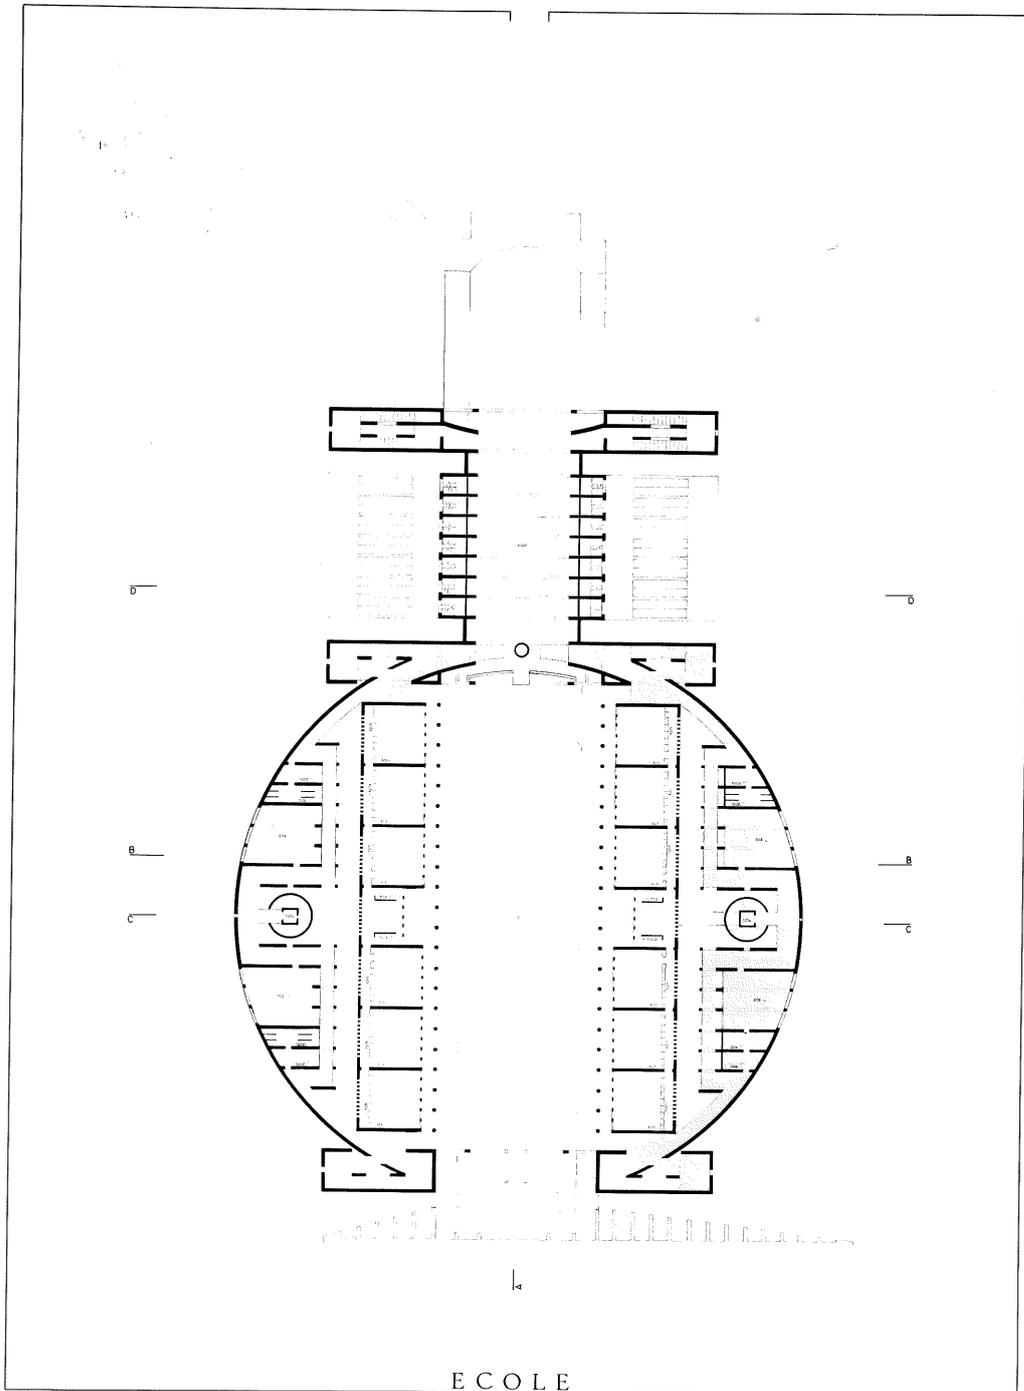


E C O L E

METRÉHÉDARE +139




Nyon
CESSOUEST
246.2710
Mangeat

Mai 1984
CONCOURS
Devise Ecole
1er prix

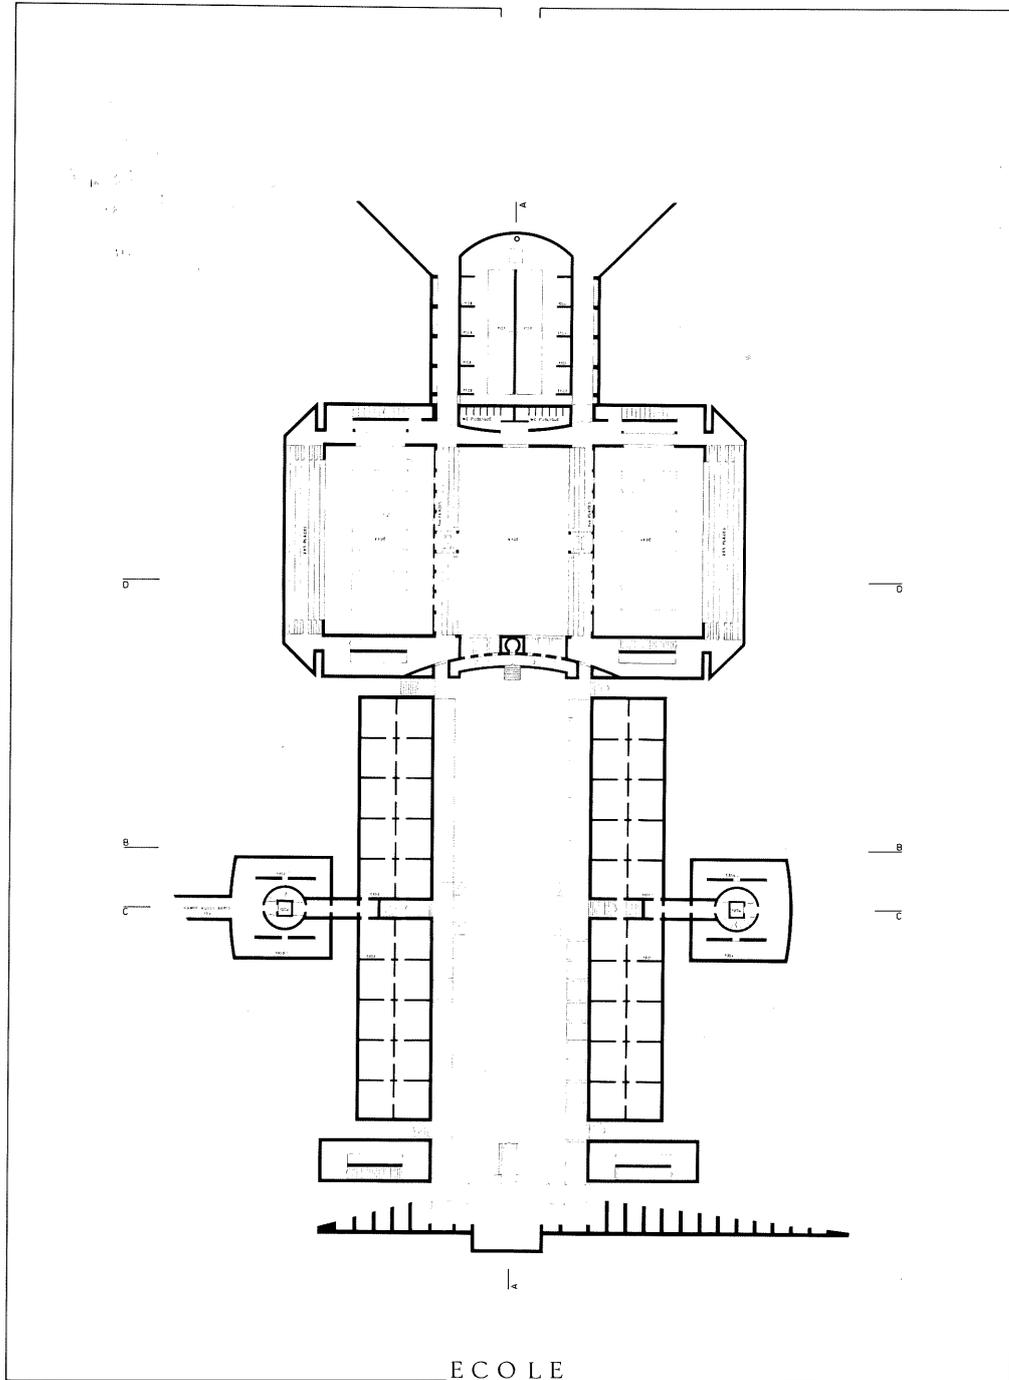

Nyon
CESSOUEST
246.2710
Mangeat

Mai 1984
CONCOURS
Devise Ecole
1er prix

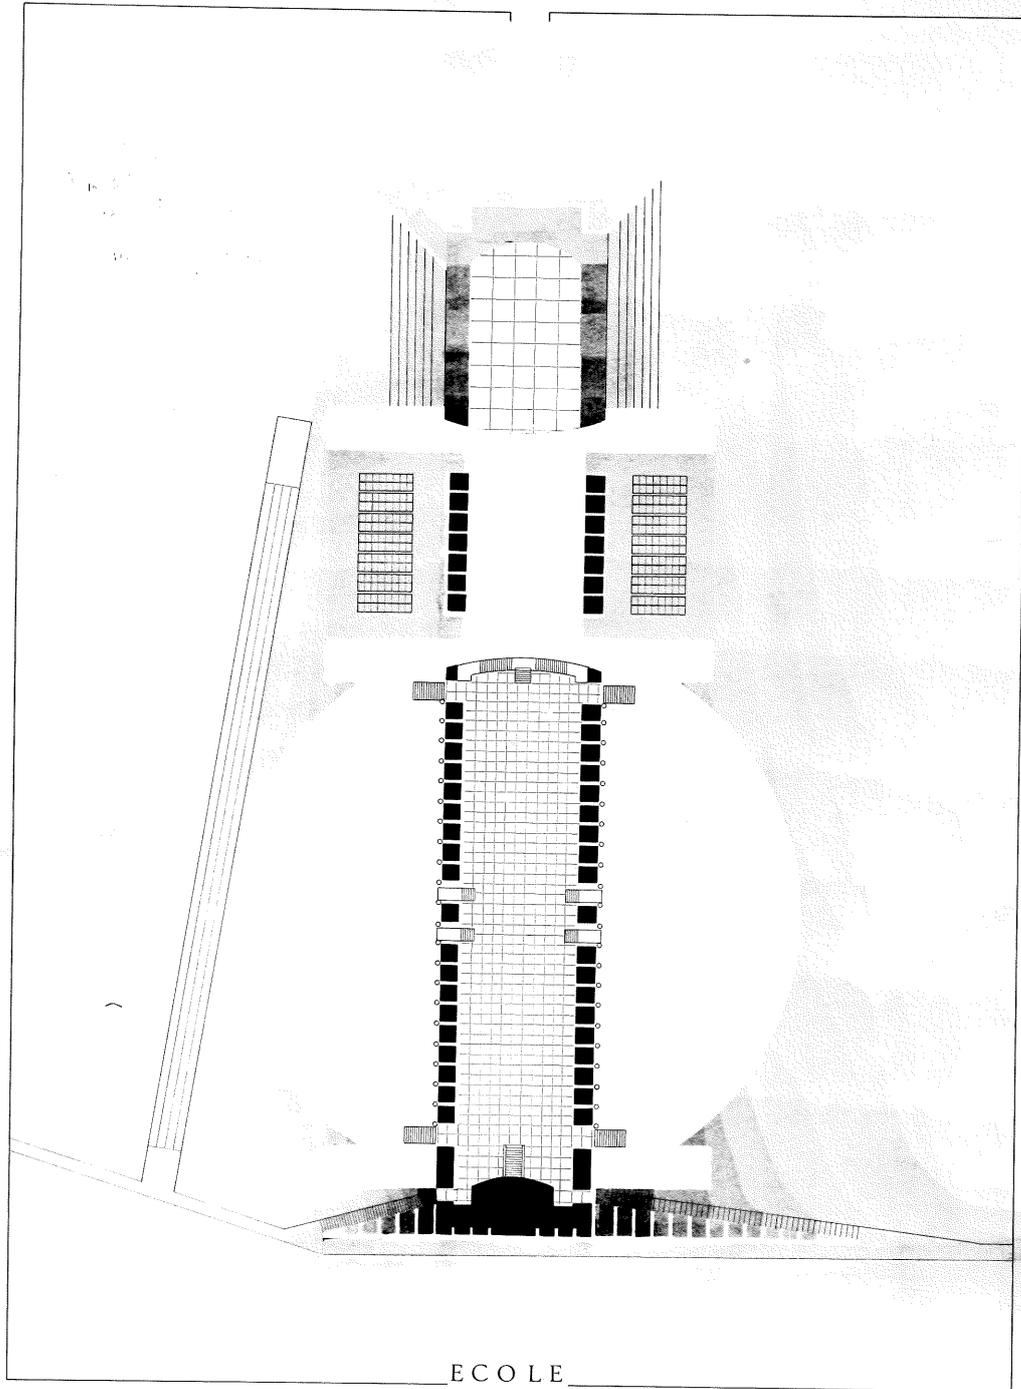

ECOLE

AMENAGEMENT



DEUXIEME PRIX
46/RYTHMES
Fonso Boschetti, Epalinges

2

Dans une échelle qui veut rester non grandiloquante, ce projet confère à l'ESS un caractère intéressant et prend en compte le site.

La place d'accès est judicieusement placée mais étrangement proportionnée (implantation des salles de gymnastique). Elle rassemble les accès, définit l'entrée et se différencie opportunément de l'esplanade supérieure.

L'implantation éloignée de la cafeteria anime favorablement l'esplanade, même si l'axe d'approche de l'ouest est par trop cérémonial.

Le parcours public est agréablement intégré à l'établissement.

Il y a contradiction typologique dans la réalisation du bâtiment des classes. En effet il n'y a pas de correspondance entre la cour et le périmètre extérieur; il y a ambiguïté dans les corridors longeant alternativement la cour et les murs. La distribution périphérique des salles de classes se fait au détriment de l'espace central commun et les oriente vers des espaces extérieurs mal définis.

La différenciation du traitement des salles de gymnastique est admissible.

Le règlement et le programme sont respectés.

Le cube vérifié est de 67'483 m³ soit de 14,36 % inférieur au cube moyen des projets primés.


CONCOURS D'ARCHITECTURE - GYMNASE ET ECOLE SUPERIEURE DE COMMERCE A NYON

zone pix




"rythmes"


CONCOURS D'ARCHITECTURE - GYMNASE ET ECOLE SUPERIEURE DE COMMERCE A NYON

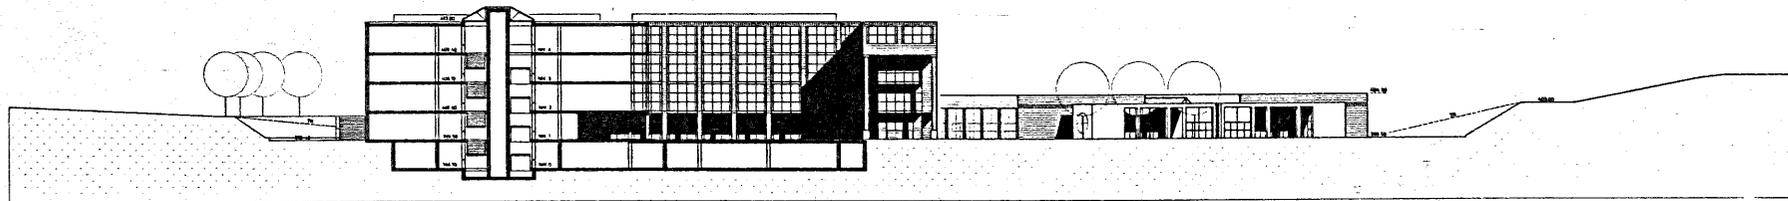


COTE A-A

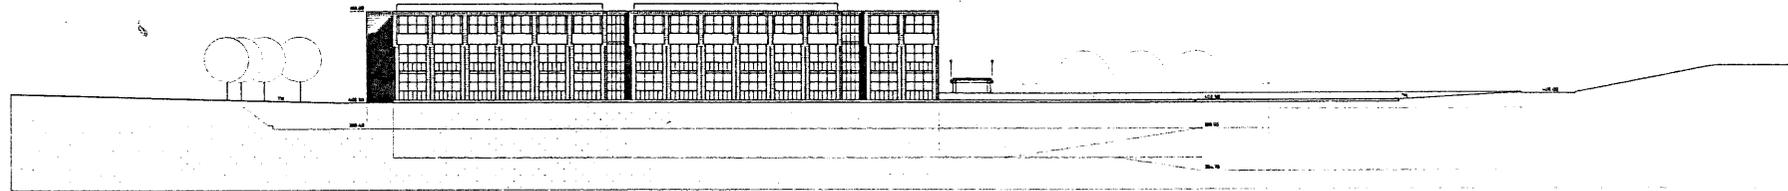


PLAIN SUD-OUEST

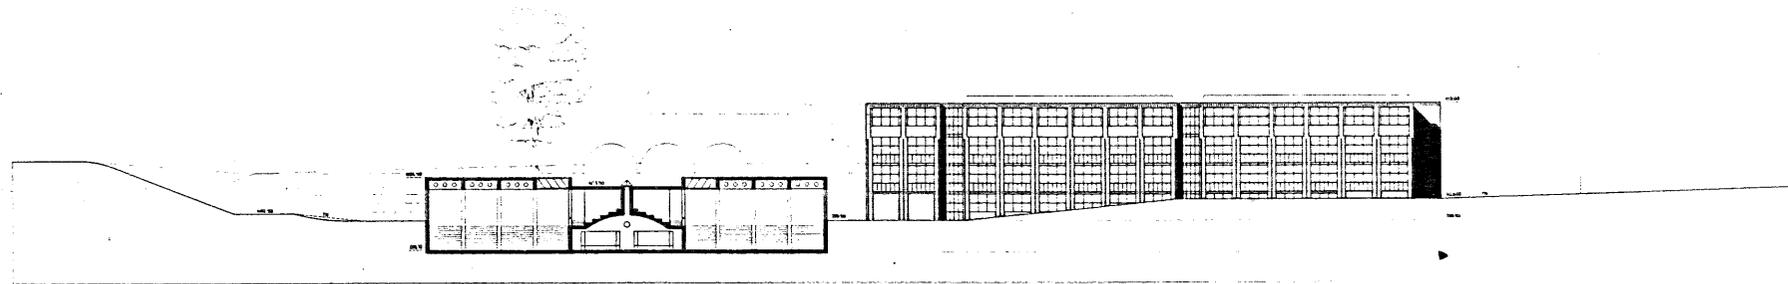

COTE B-B

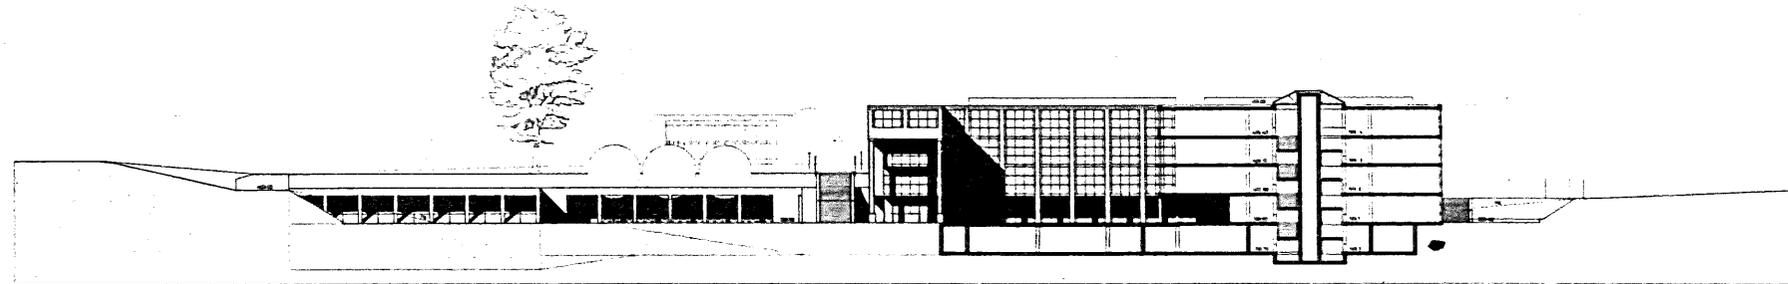


COTE C-C






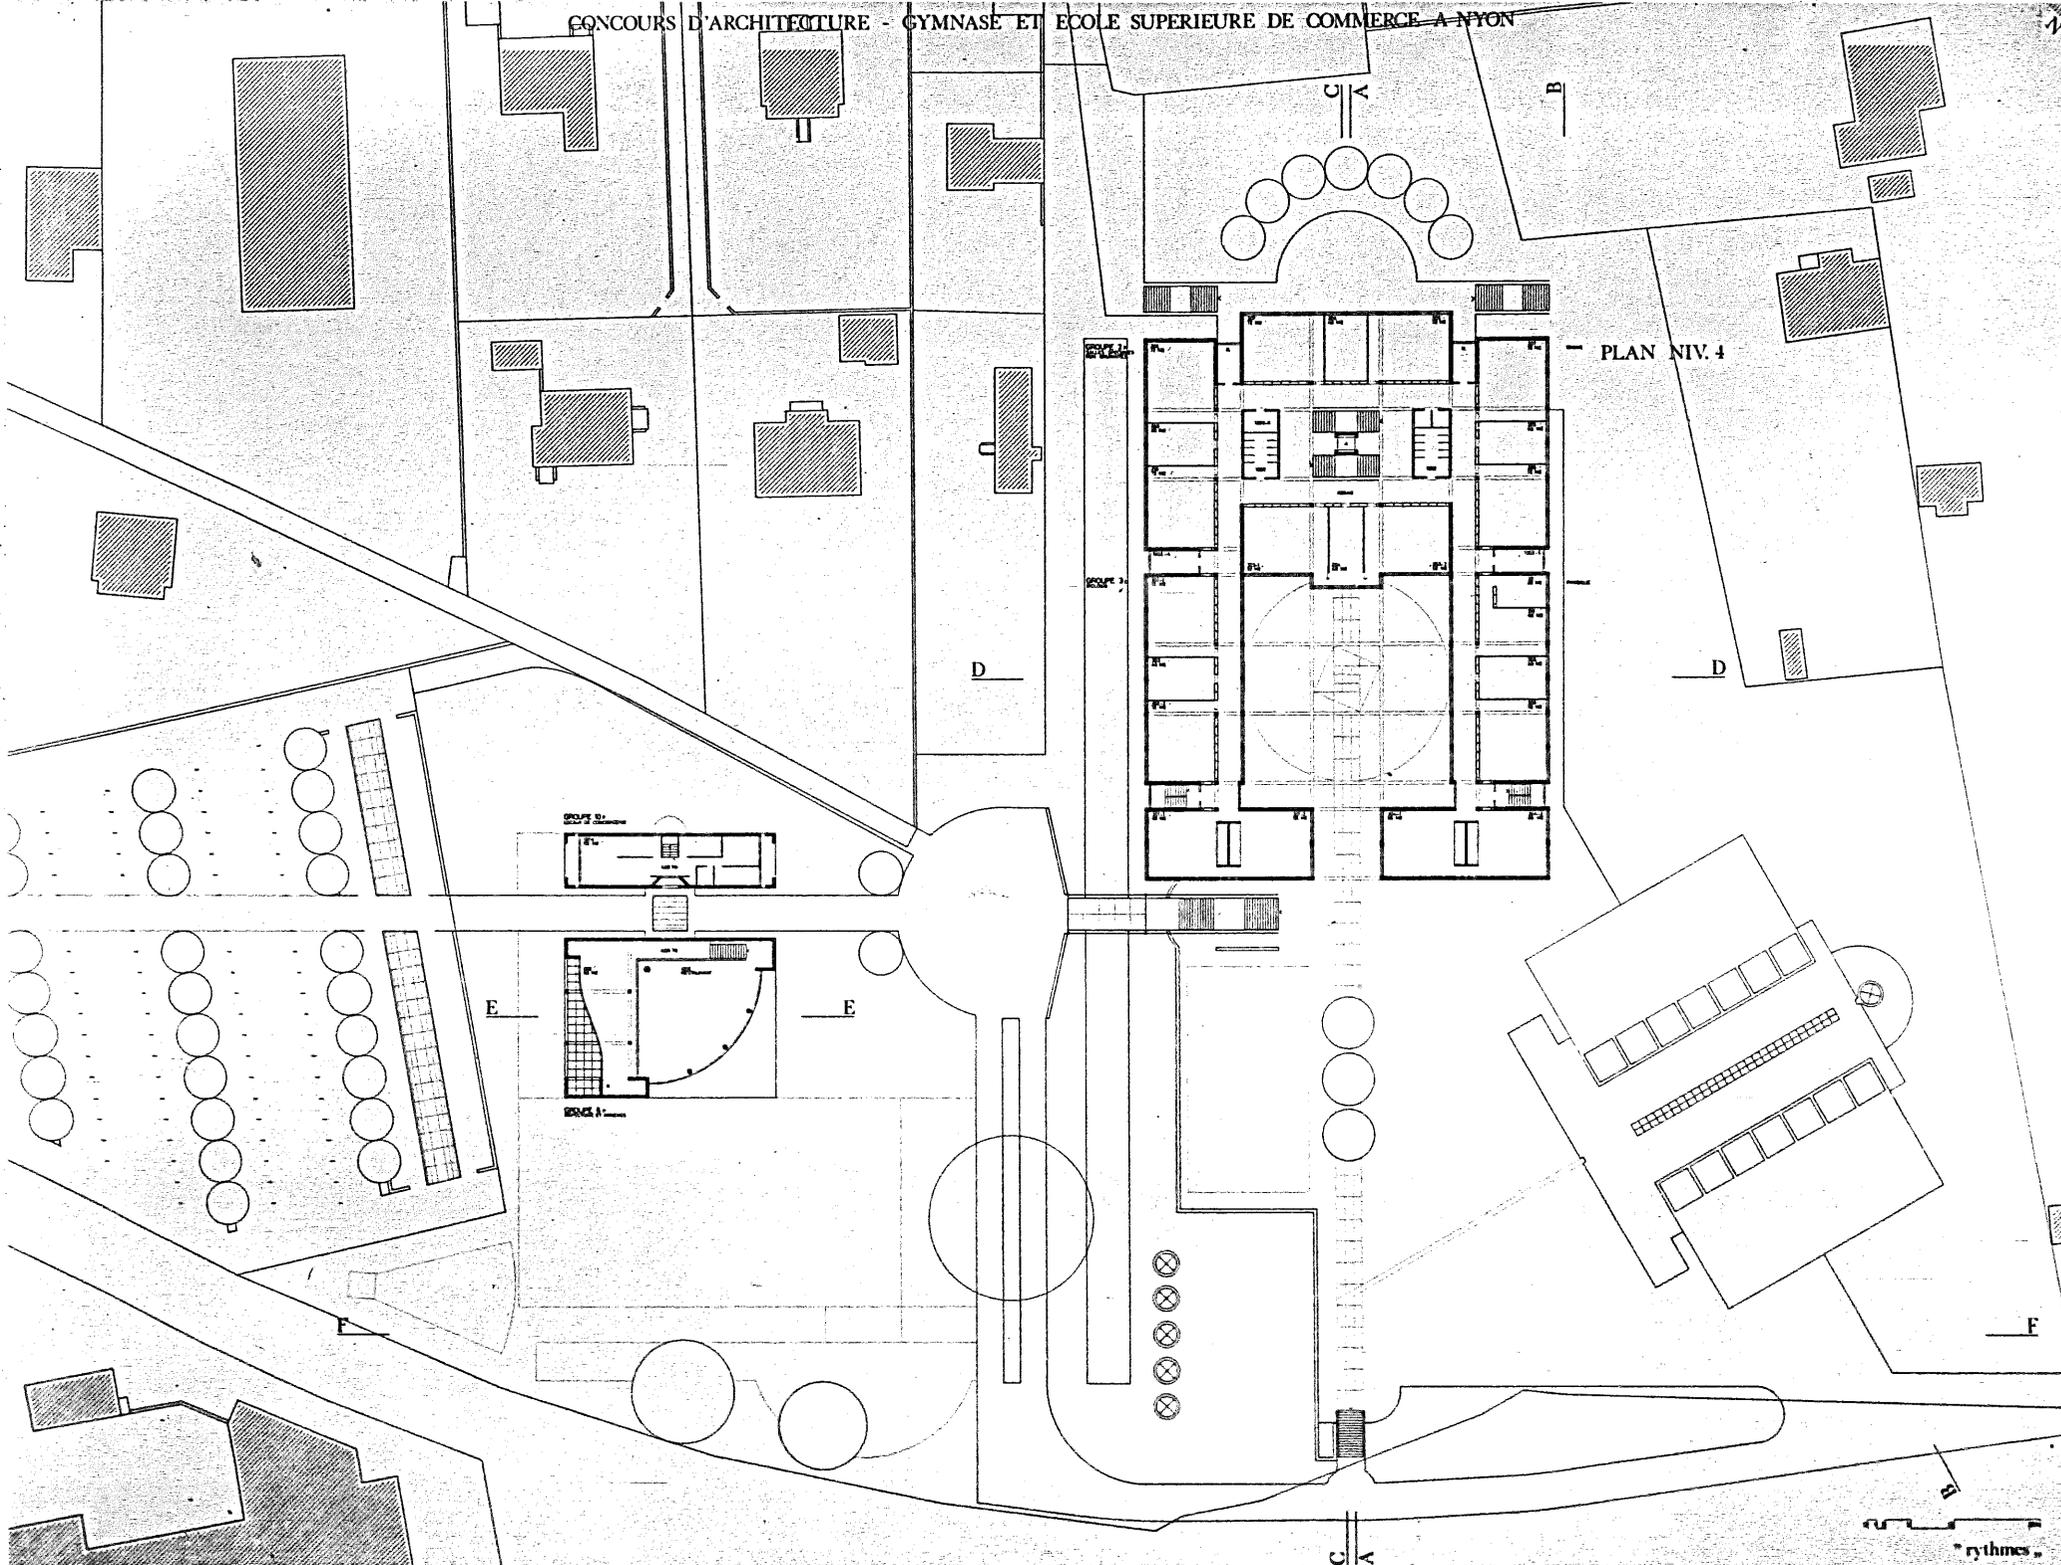




PLAN NIV. 4


rythmes

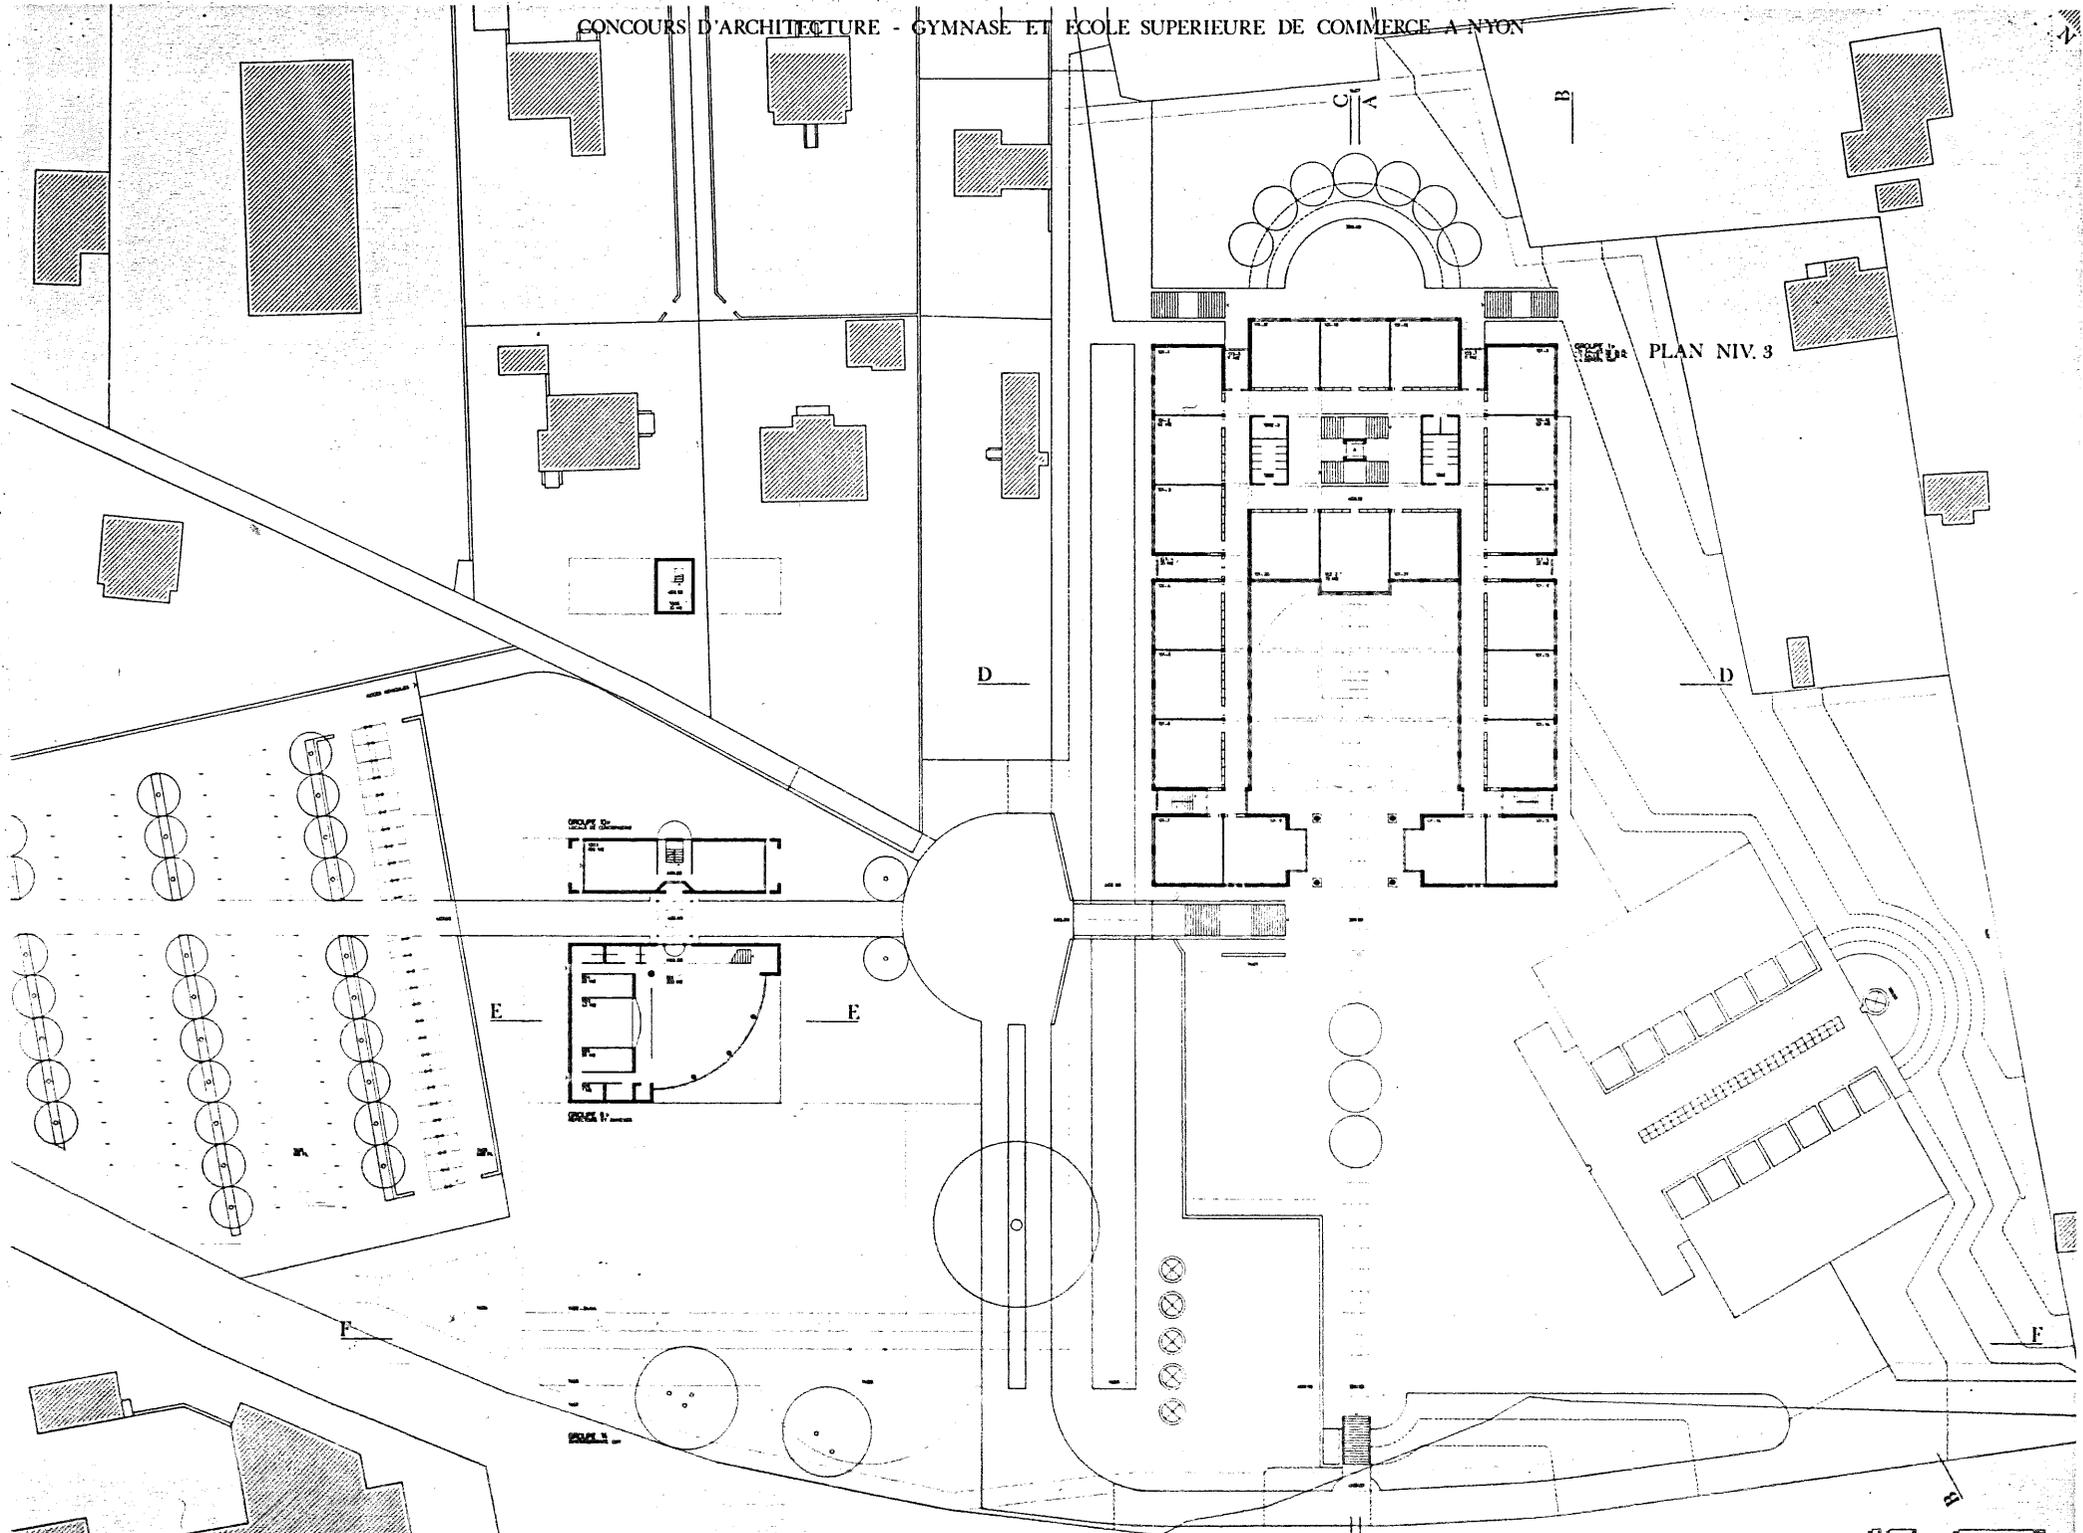


PLAN NIV. 3

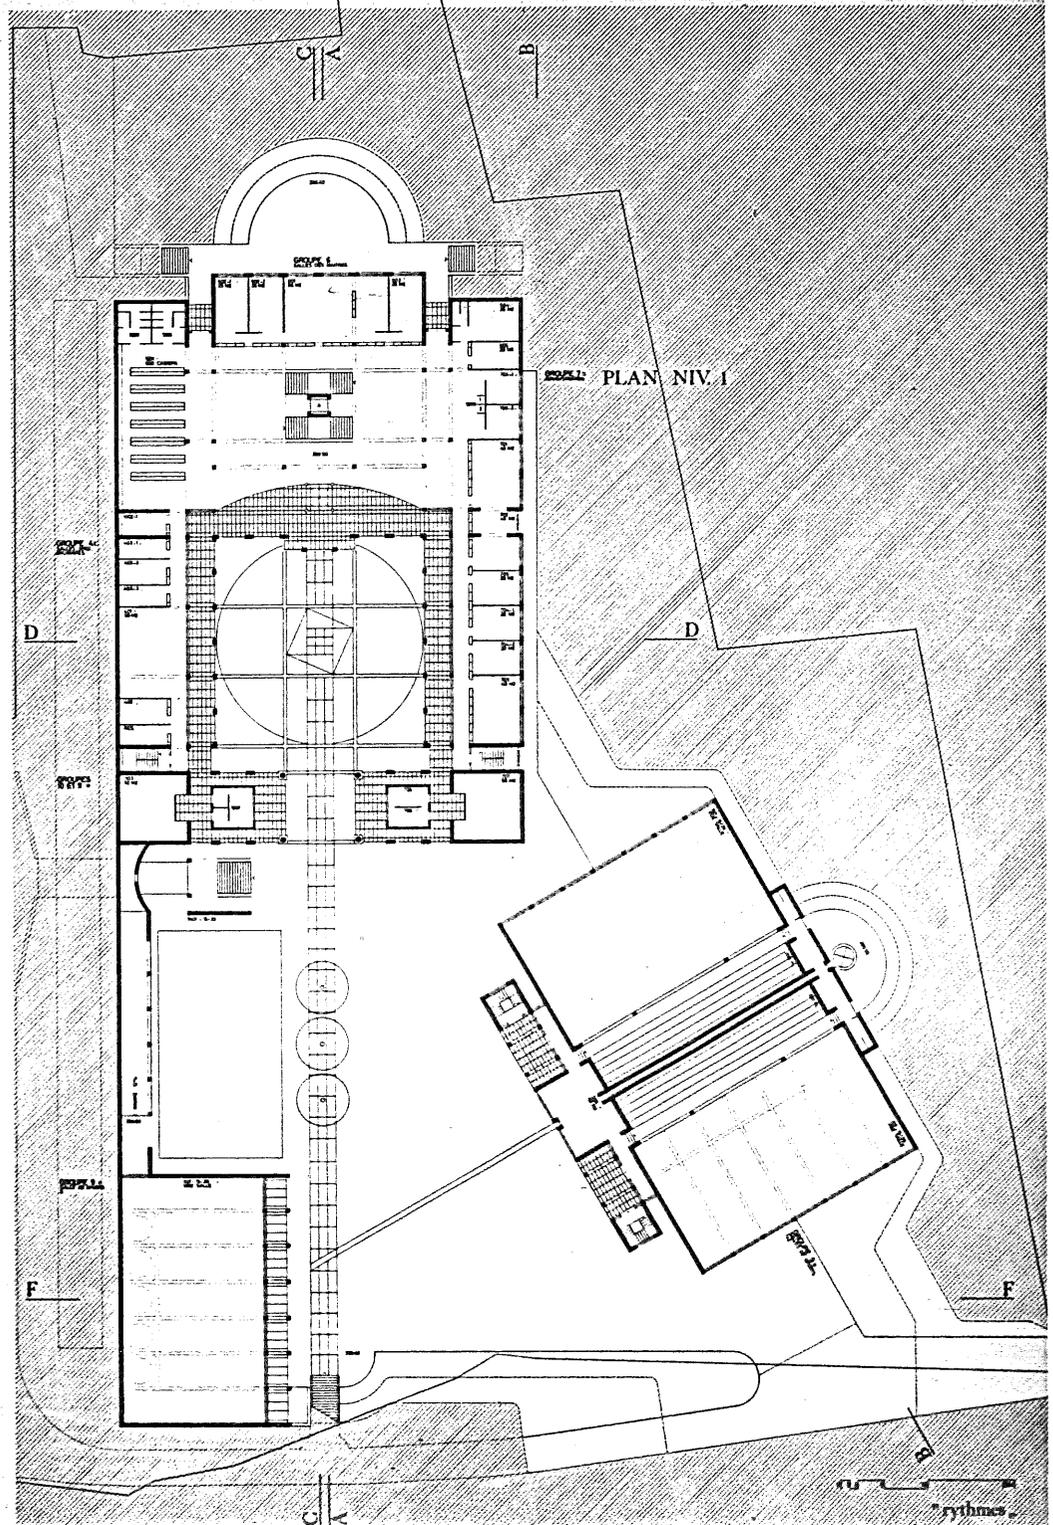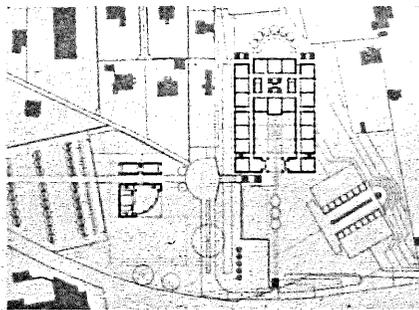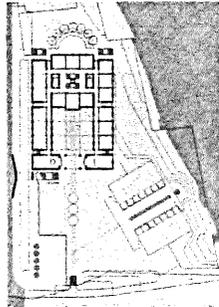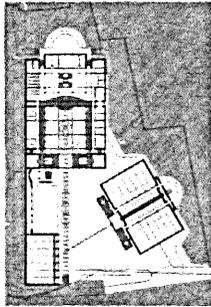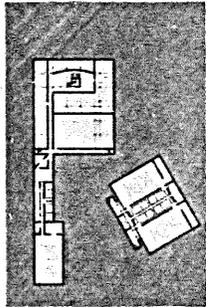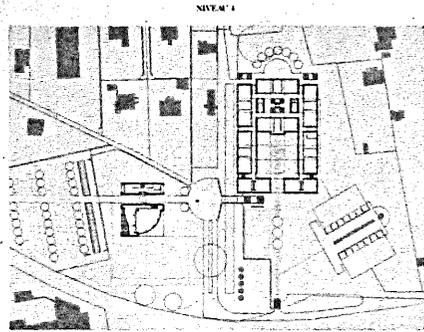

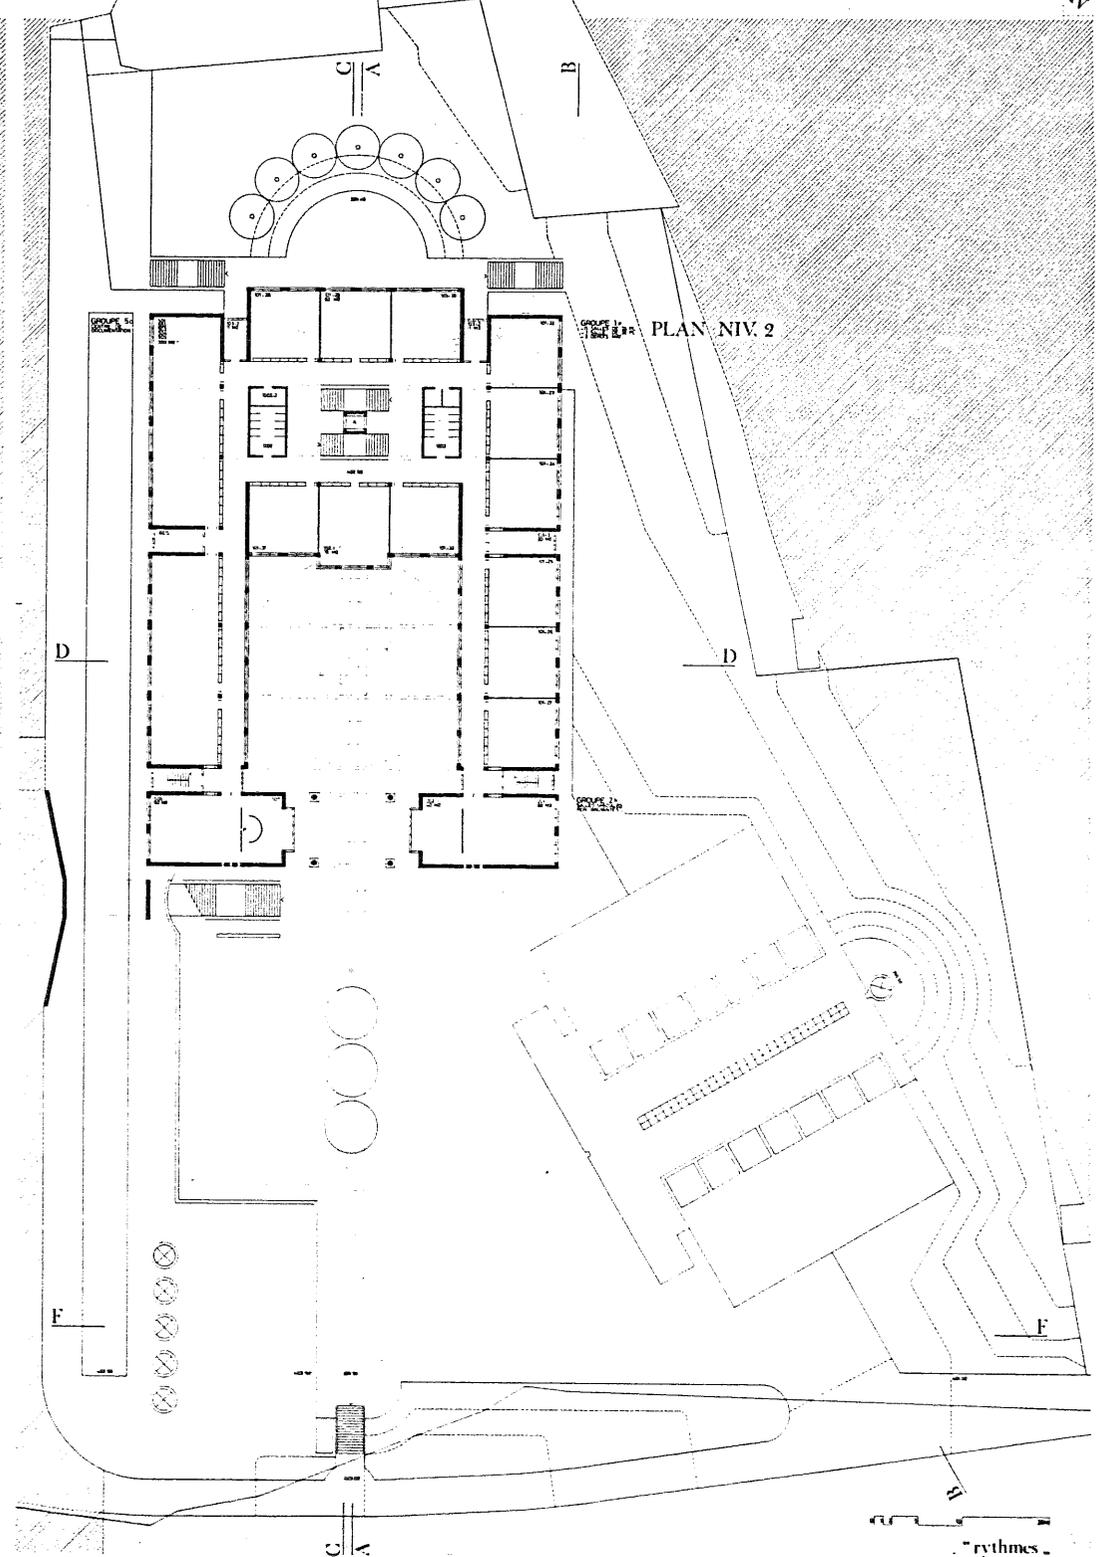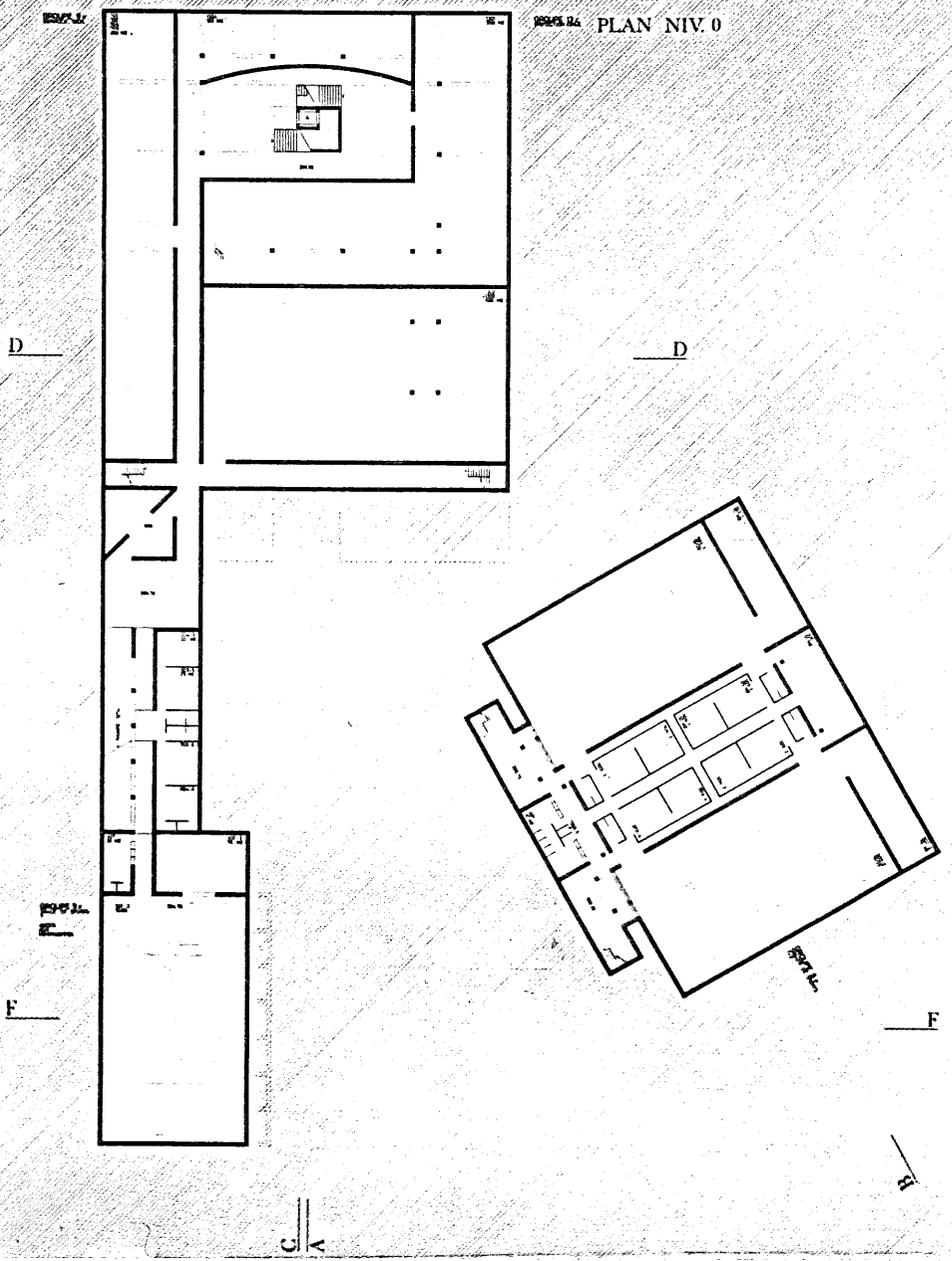

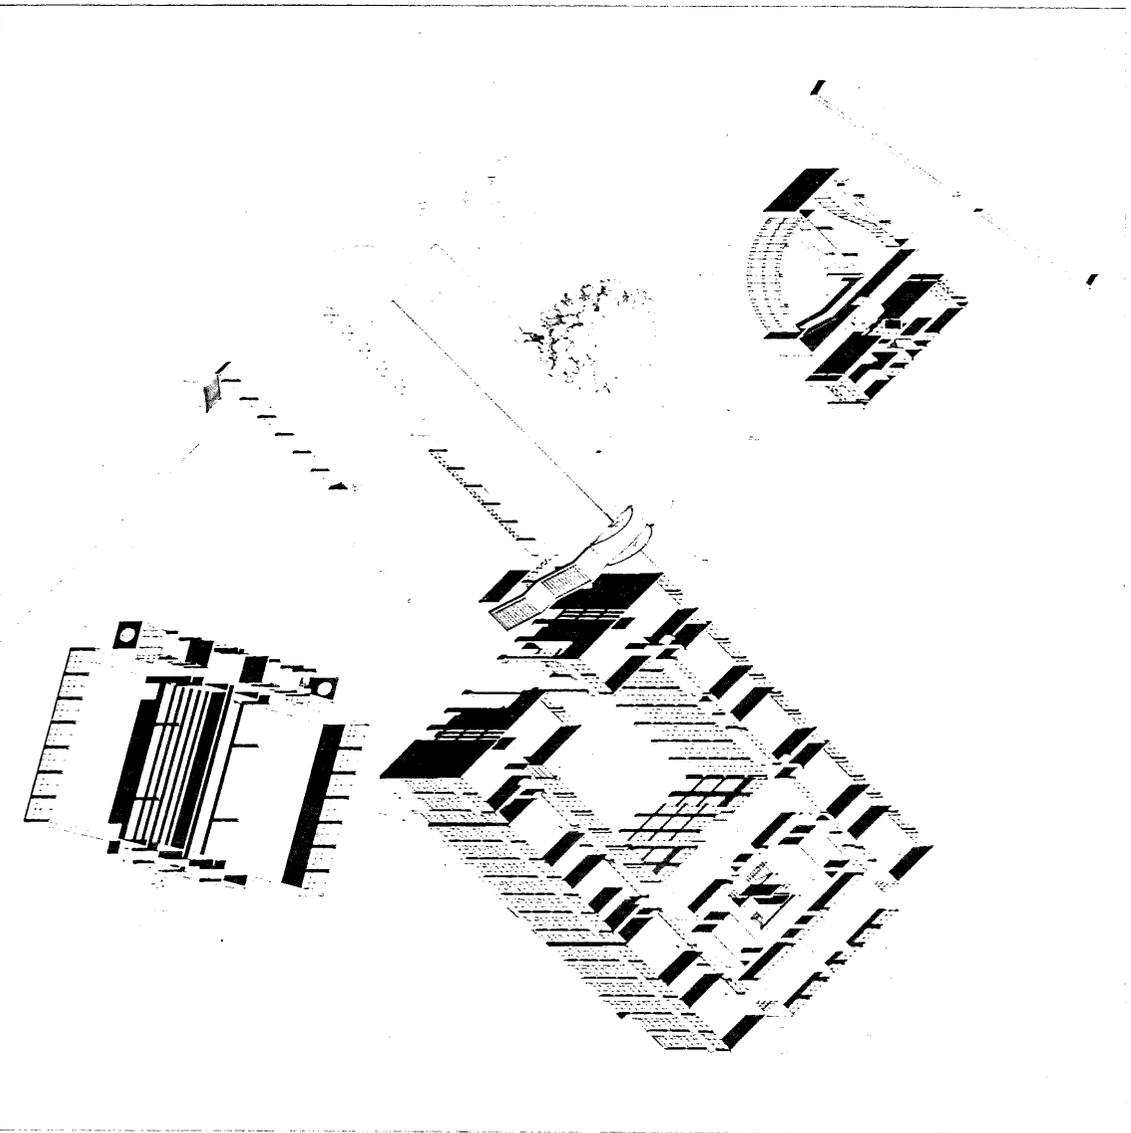


PLAN D'ENSEMBLE ET DE DETAIL

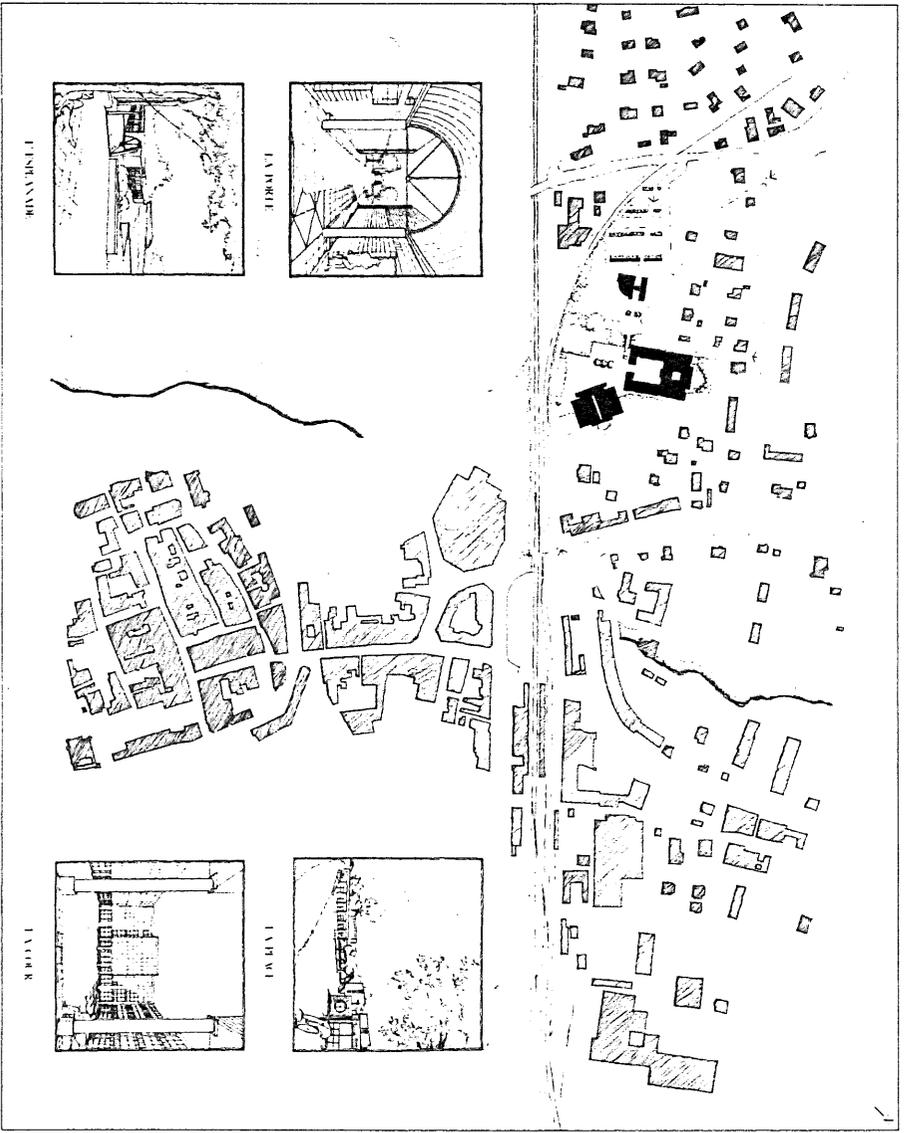


PLAN D'ENSEMBLE ET DE DETAIL

CONCOURS D'ARCHITECTURE - GYMNASE ET ECOLE SUPERIEURE DE COMMERCE A NYON

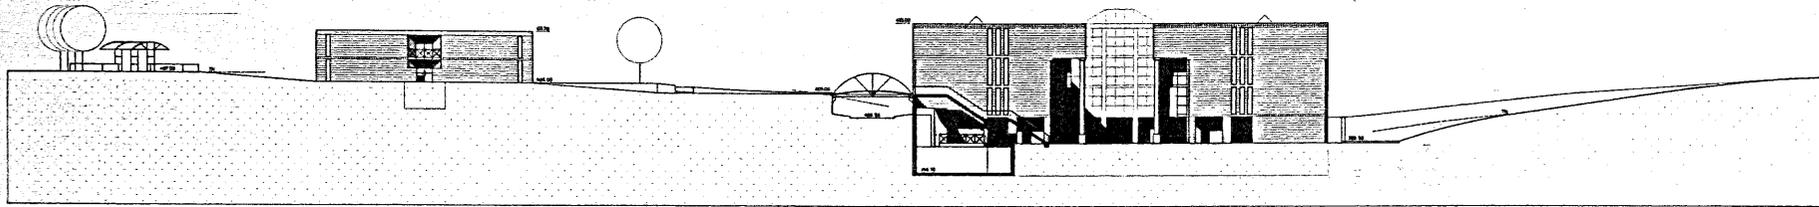


FAÇADE SUD-EST

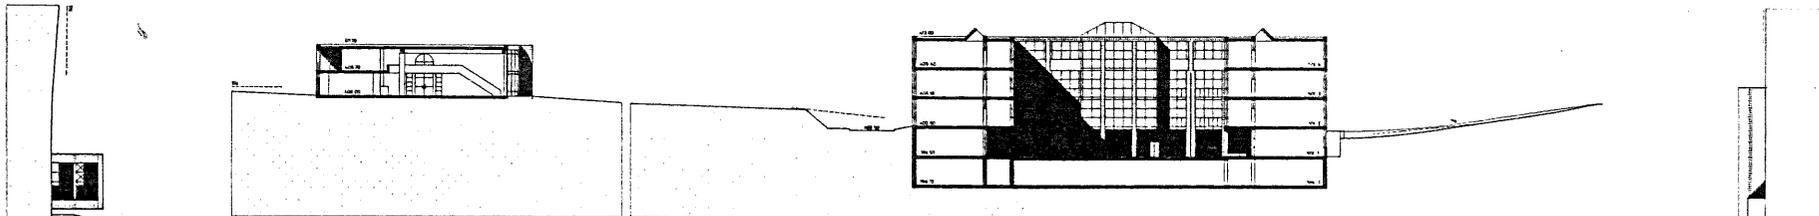


CUTTE E-E

CUTTE D-D

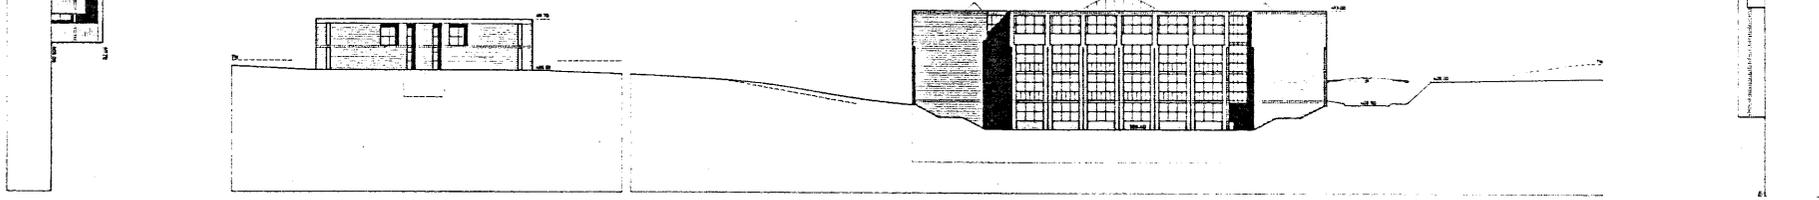

FAÇADE NORD-OUEST


FAÇADE NORD-EST

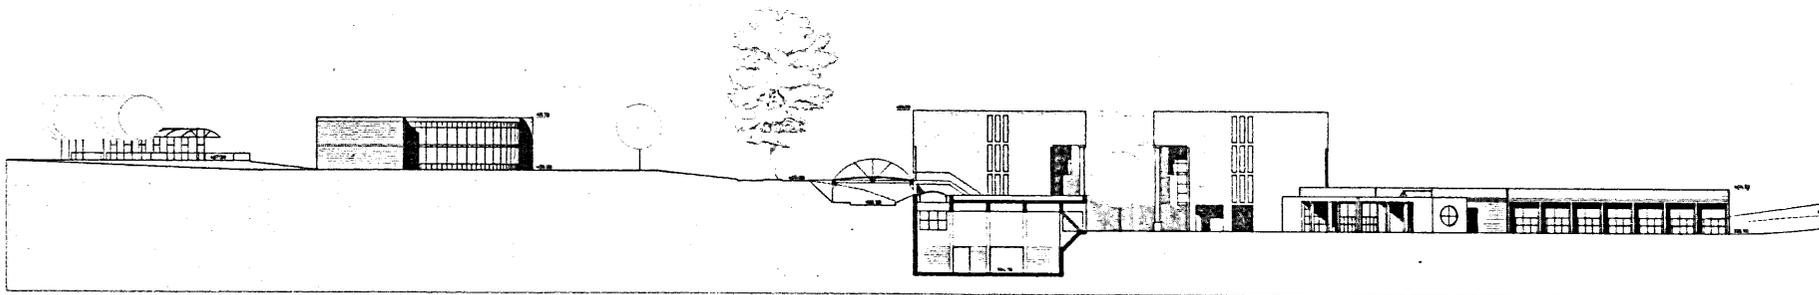

CUTTE F-F

Nyon
CESSOUEST
246.2710
Boschetti


CONCOURS D'ARCHITECTURE - GYMNASE ET ECOLE SUPERIEURE DE COMMERCE A NYON

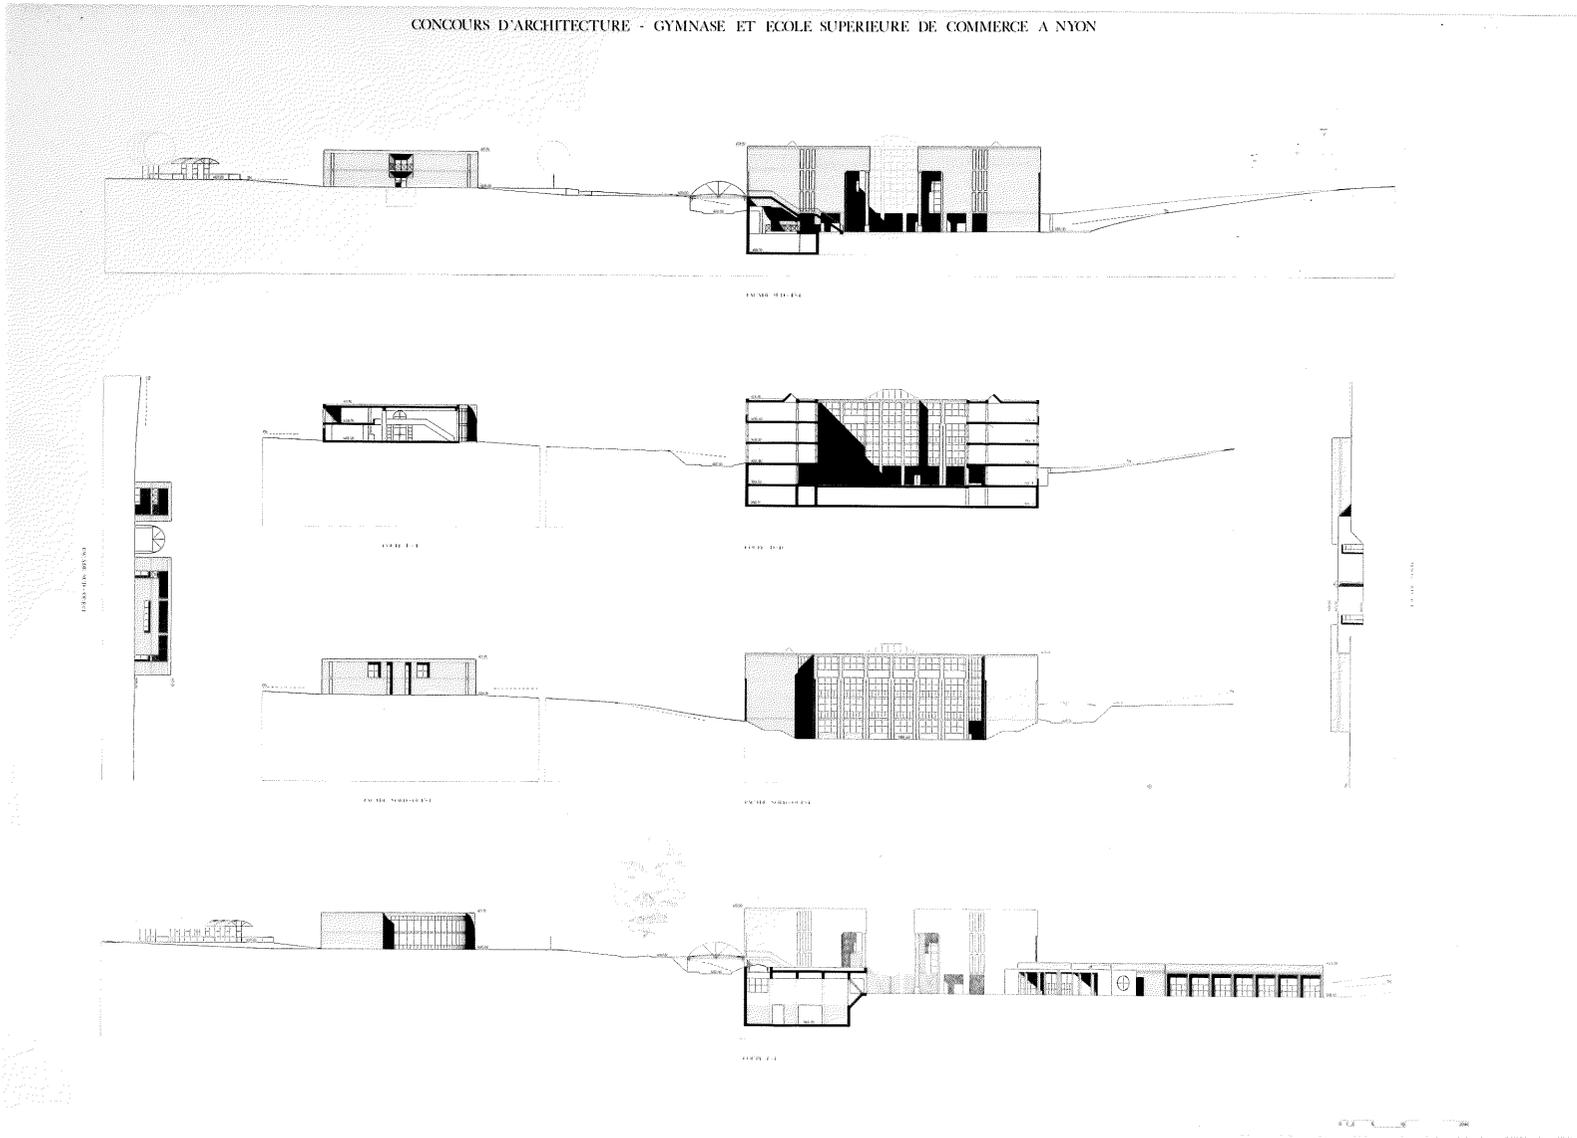

Mai 1984
CONCOURS
Devise Rythmes
2ème prix

Nyon
CESSOUEST
246.2710
Boschetti


CONCOURS D'ARCHITECTURE - GYMNASE ET ECOLE SUPERIEURE DE COMMERCE A NYON

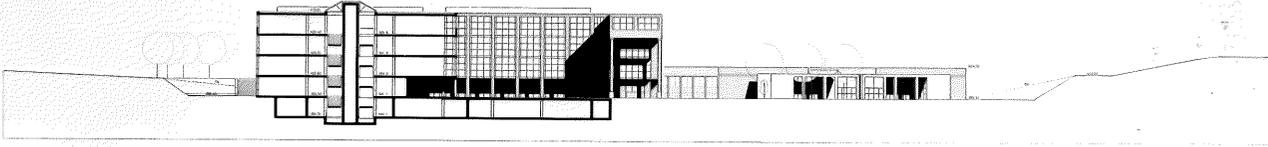


SECTION



SECTION

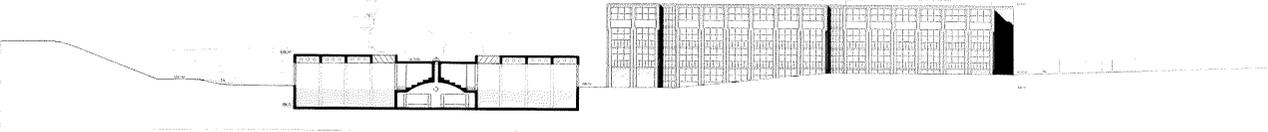

SECTION

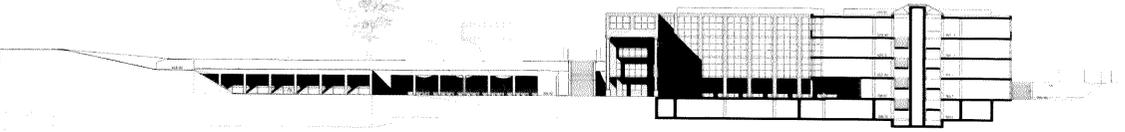


SECTION

1:100
"rythmes.."


Mai 1984
CONCOURS
Devise Rythmes
2ème prix

Nyon
CESSOUEST
246.2710
Boschetti

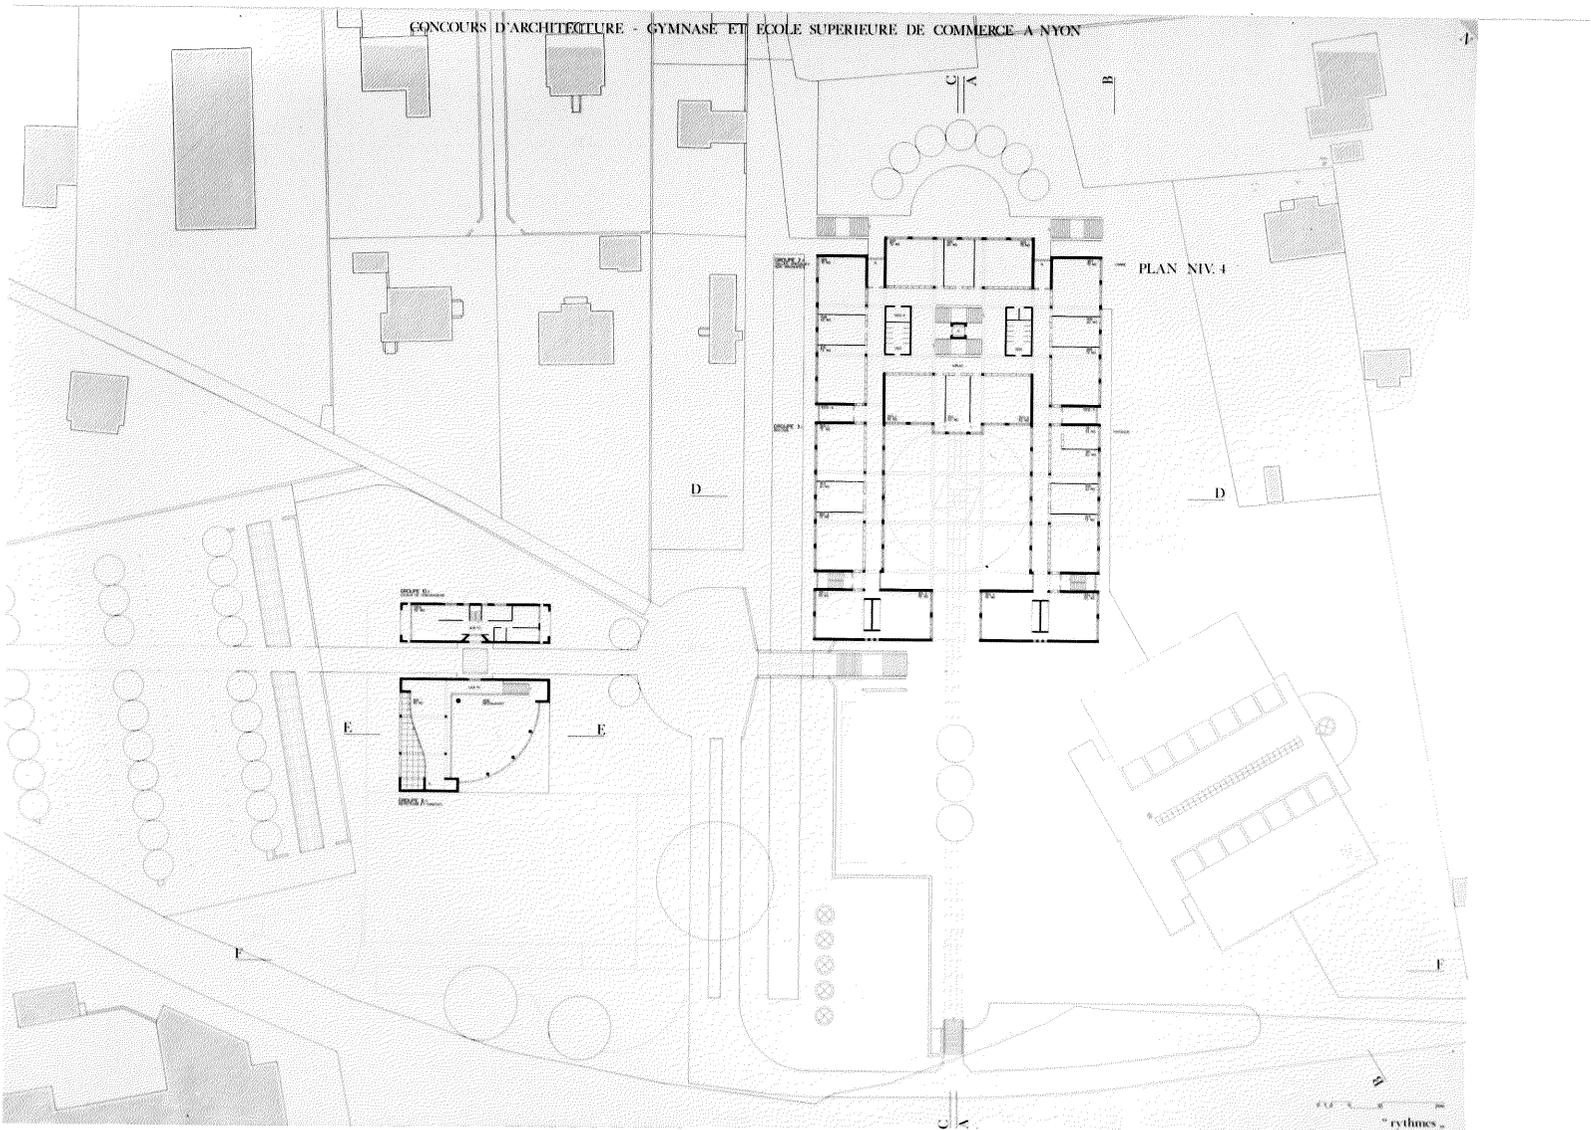


Mai 1984
CONCOURS
Devise Rythmes
2ème prix

Nyon
CESSOUEST
246.2710
Boschetti

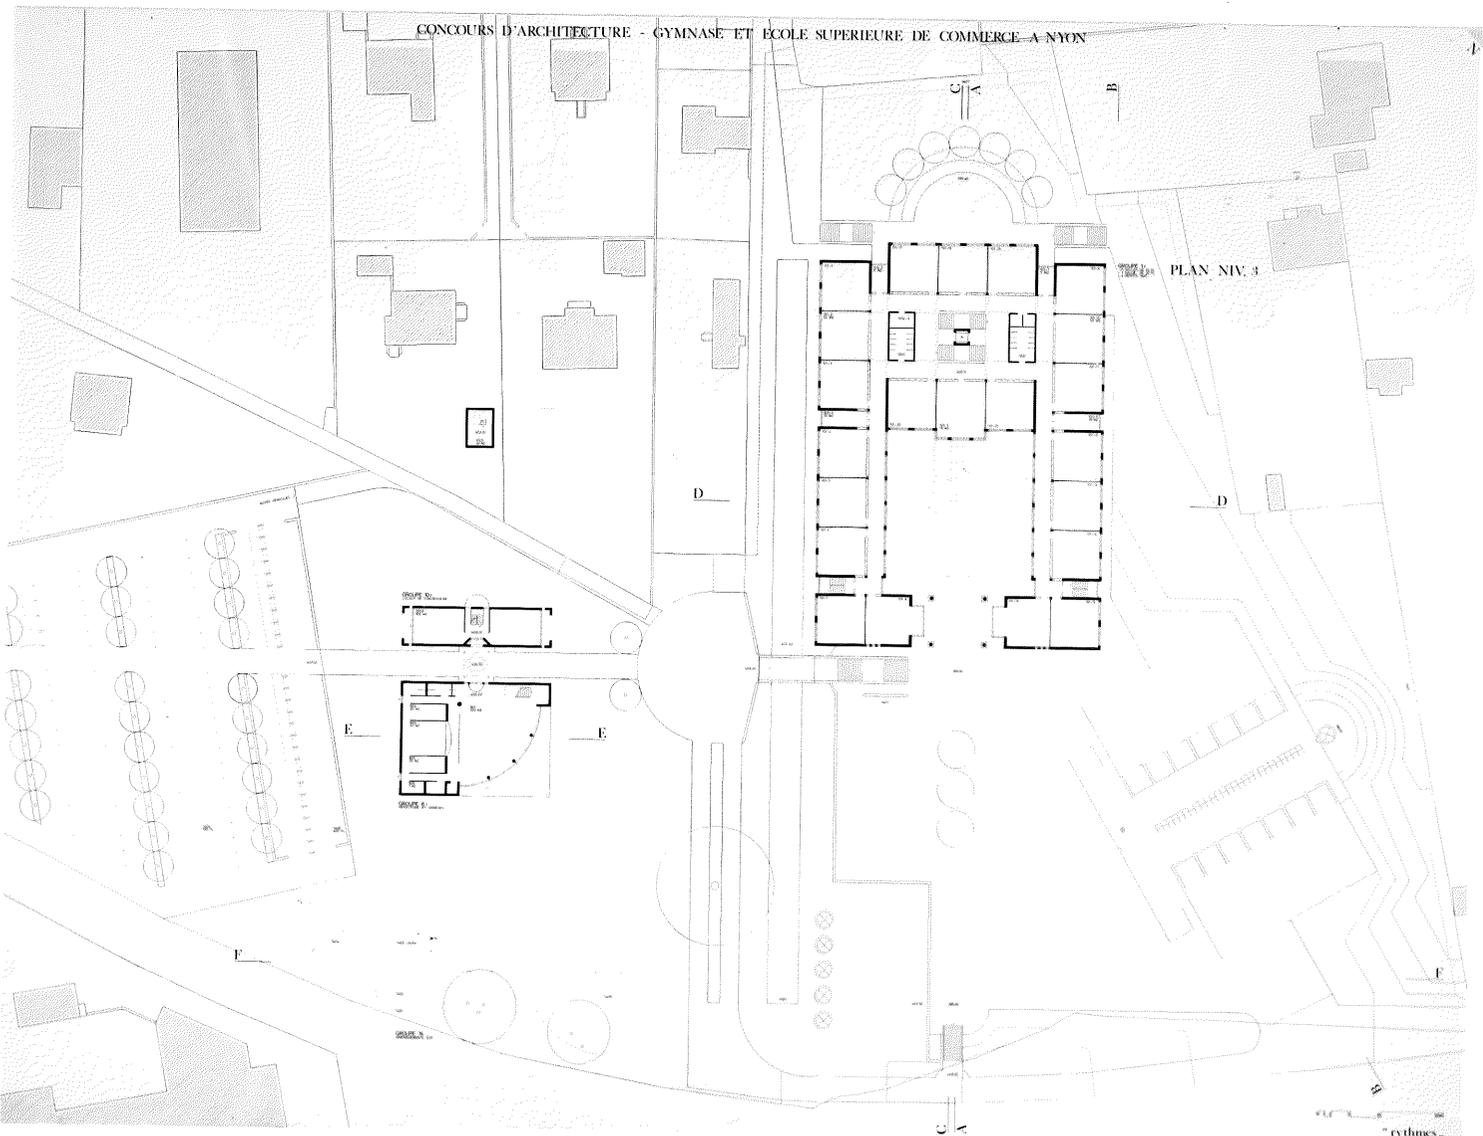


Mai 1984
CONCOURS
Devise Rythmes
2ème prix

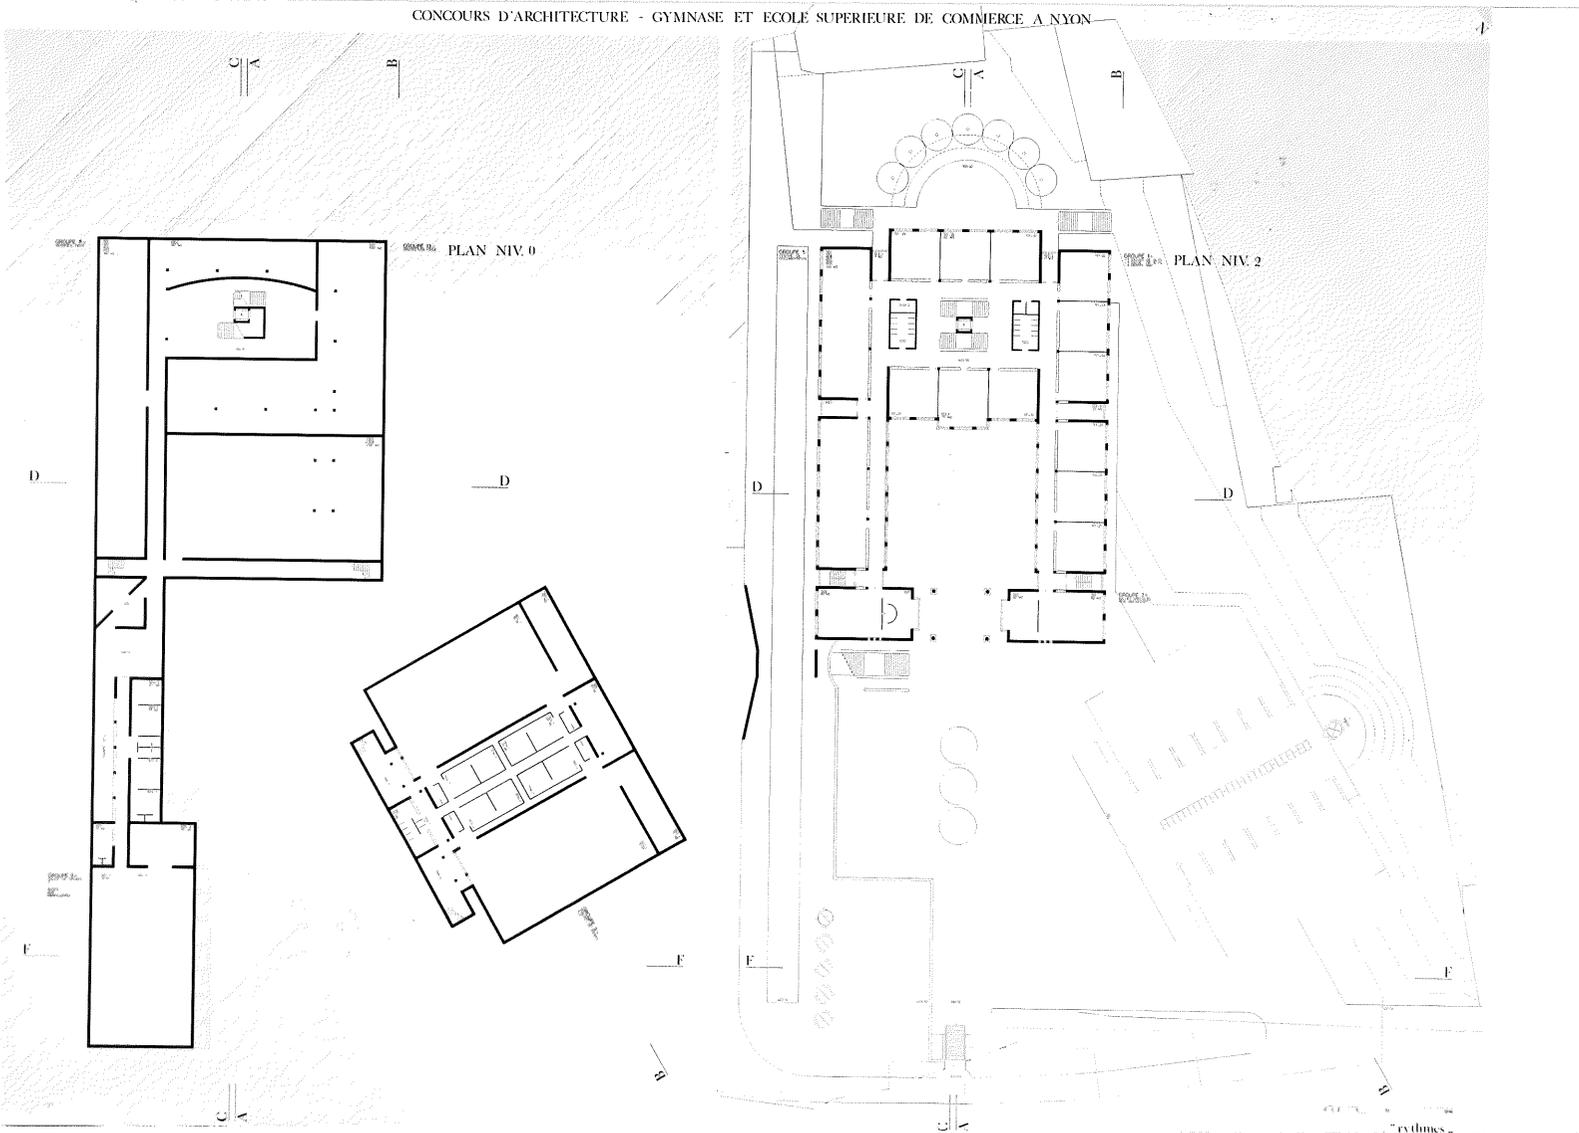

Nyon
CESSOUEST
246.2710
Boschetti


Mai 1984
CONCOURS
Devise Rythmes
2ème prix

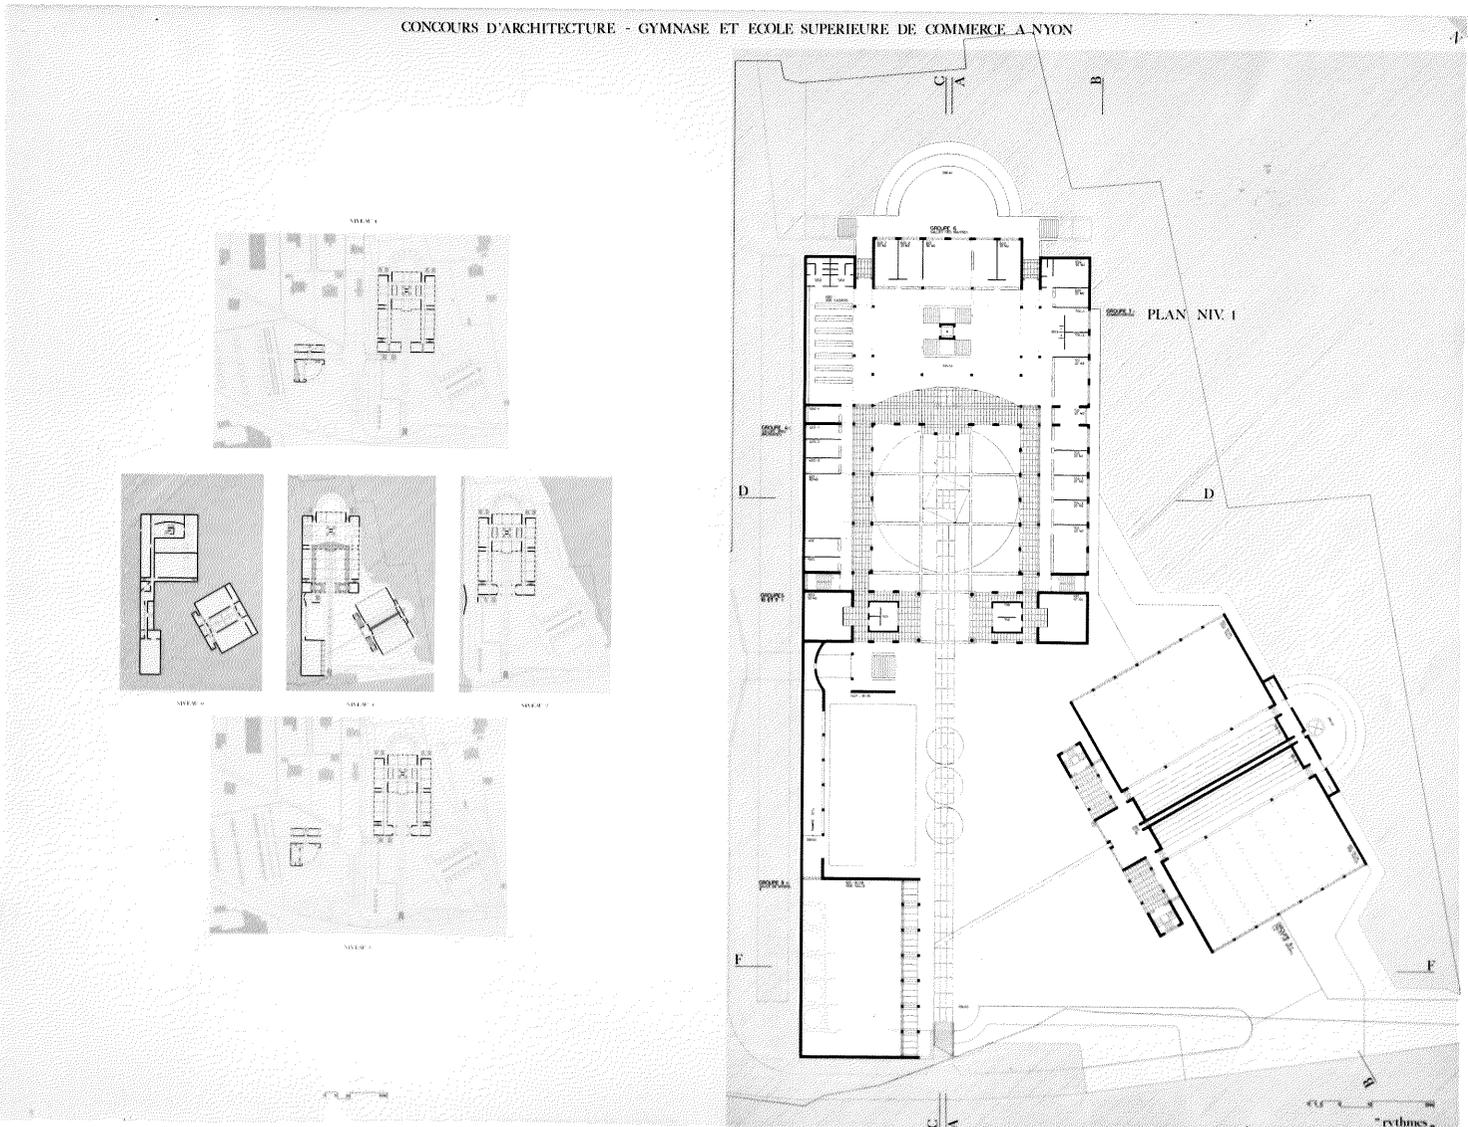


Nyon
CESSOUEST
246.2710
Boschetti

Mai 1984
CONCOURS
Devise Rythmes
2ème prix

CONCOURS D'ARCHITECTURE - GYMNASIUM ET ECOLE SUPERIEURE DE COMMERCE A NYON

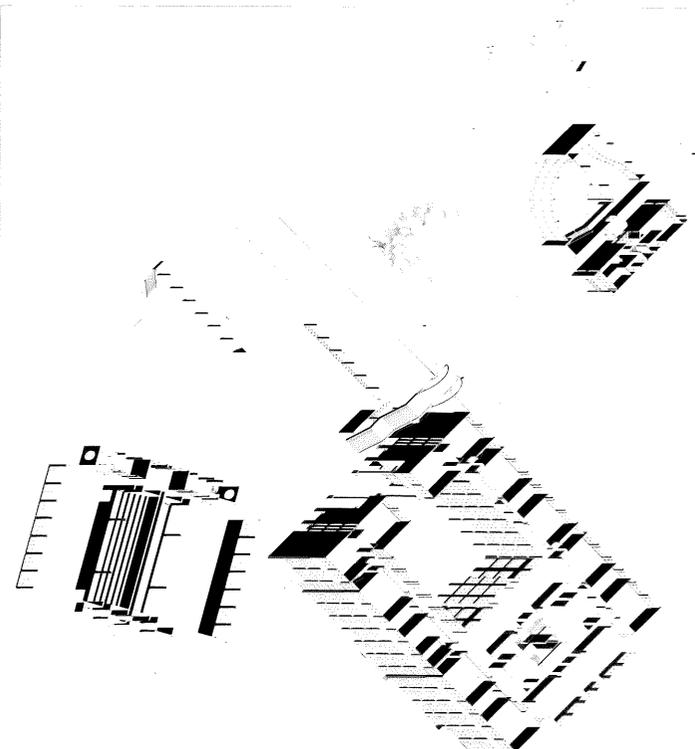


SECTION ET CONSTRUCTION

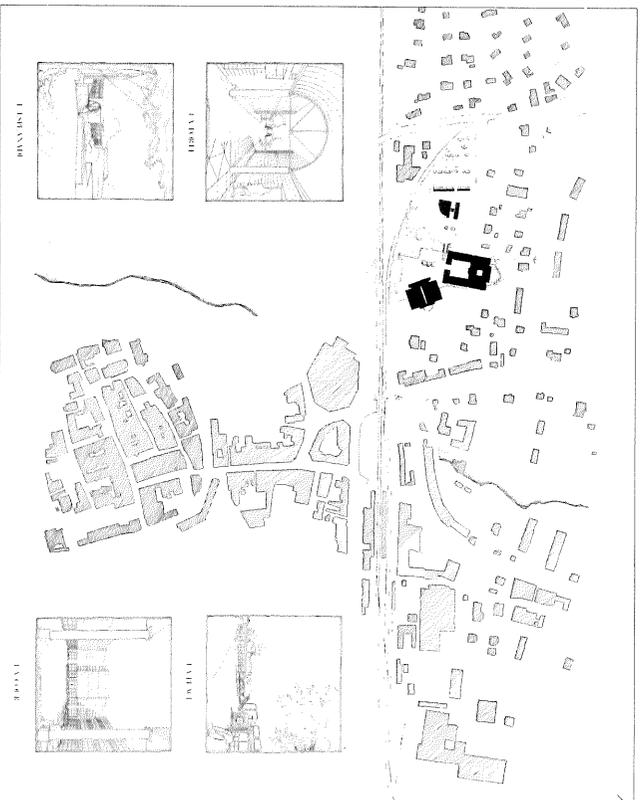


LE SITE DE L'ŒUVRE

"rythmes"


CONCOURS D'ARCHITECTURE - GYMNASIUM ET ECOLE SUPERIEURE DE COMMERCE A NYON

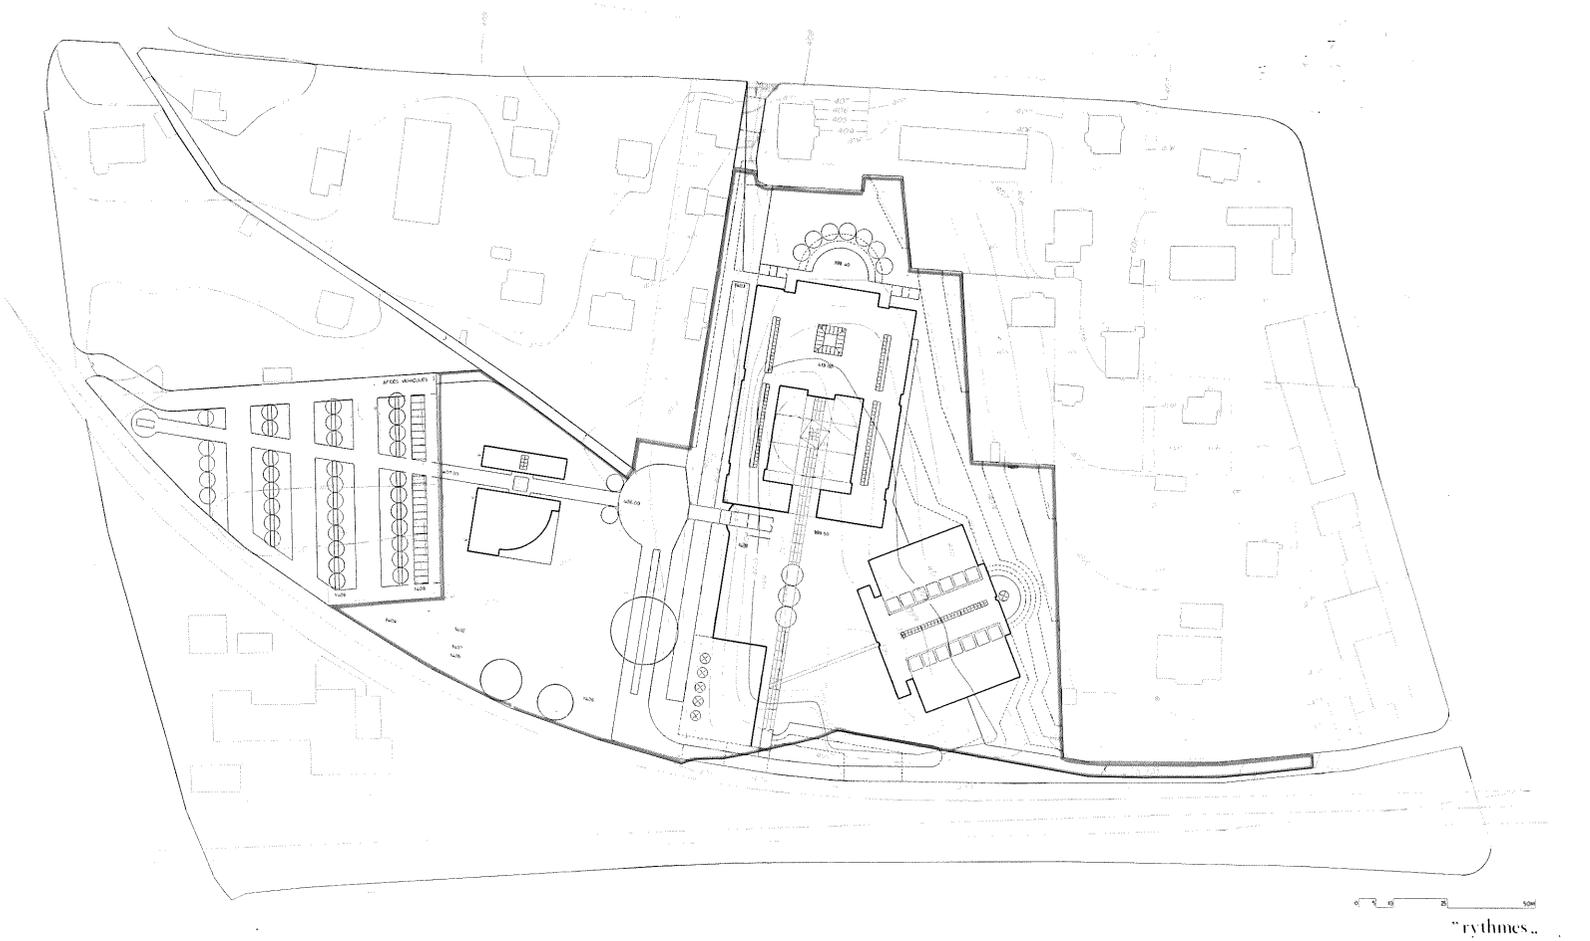

Nyon
CESSOUEST
246.2710
Boschetti

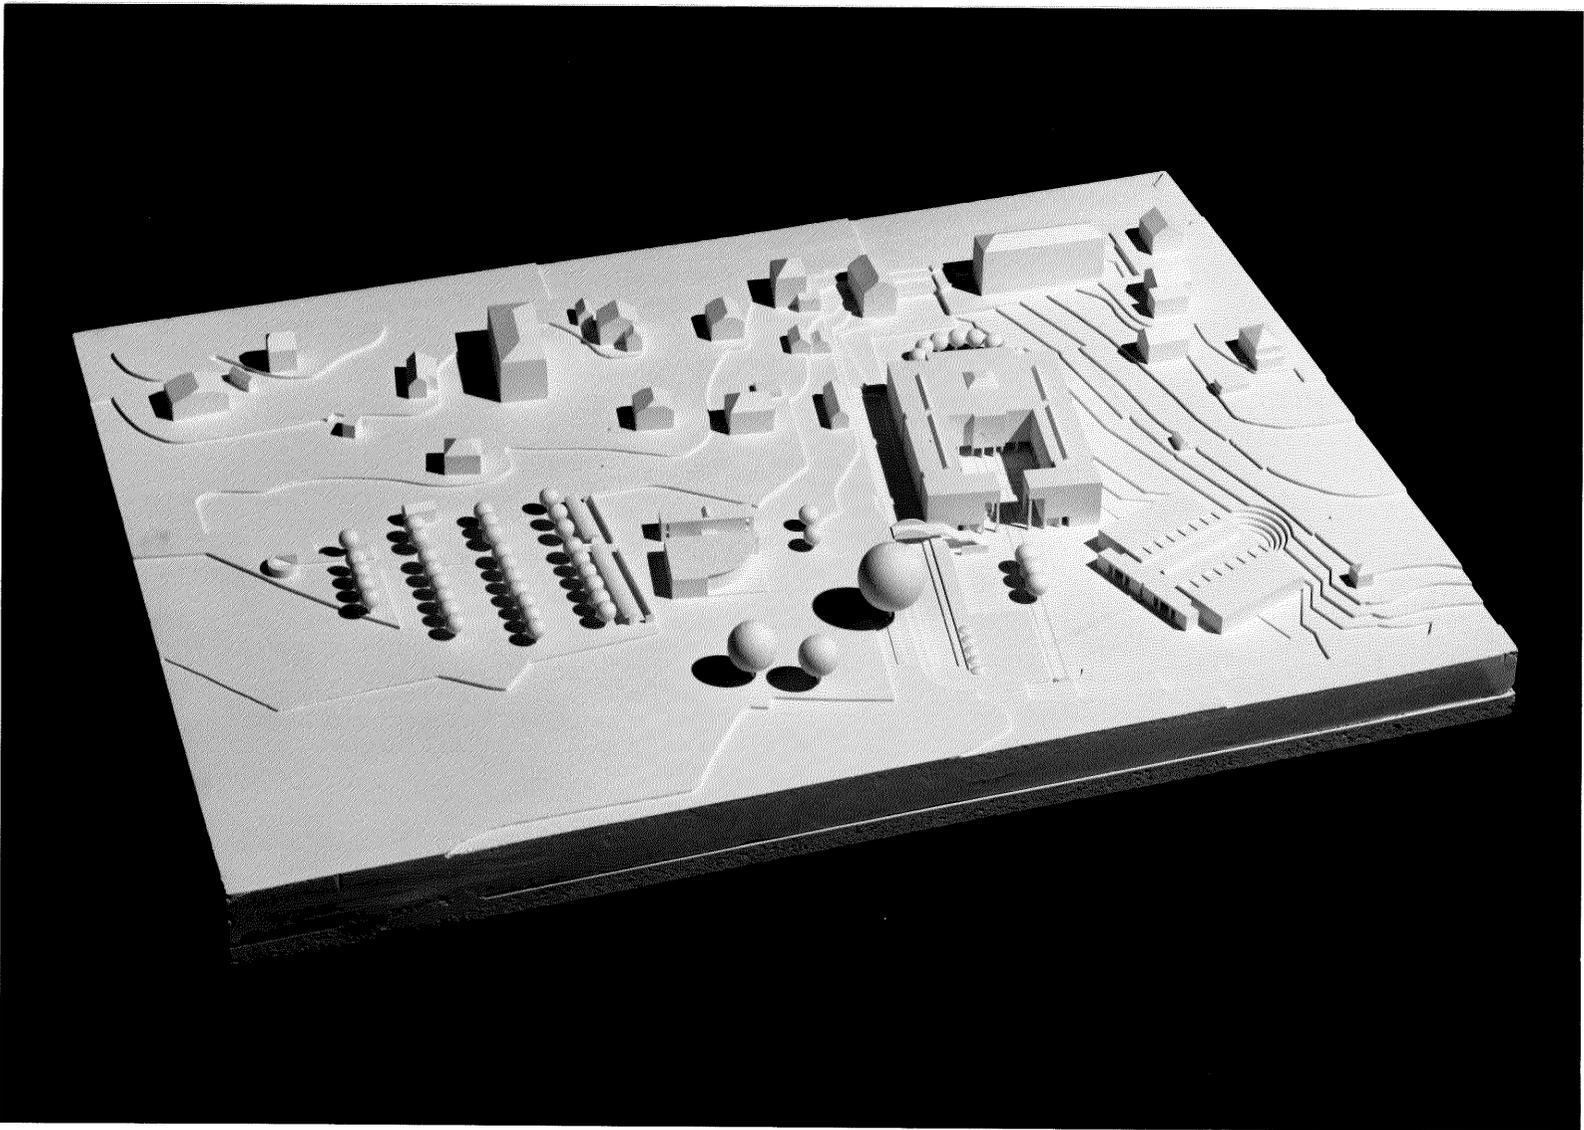

Mai 1984
CONCOURS
Devise Rythmes
2ème prix

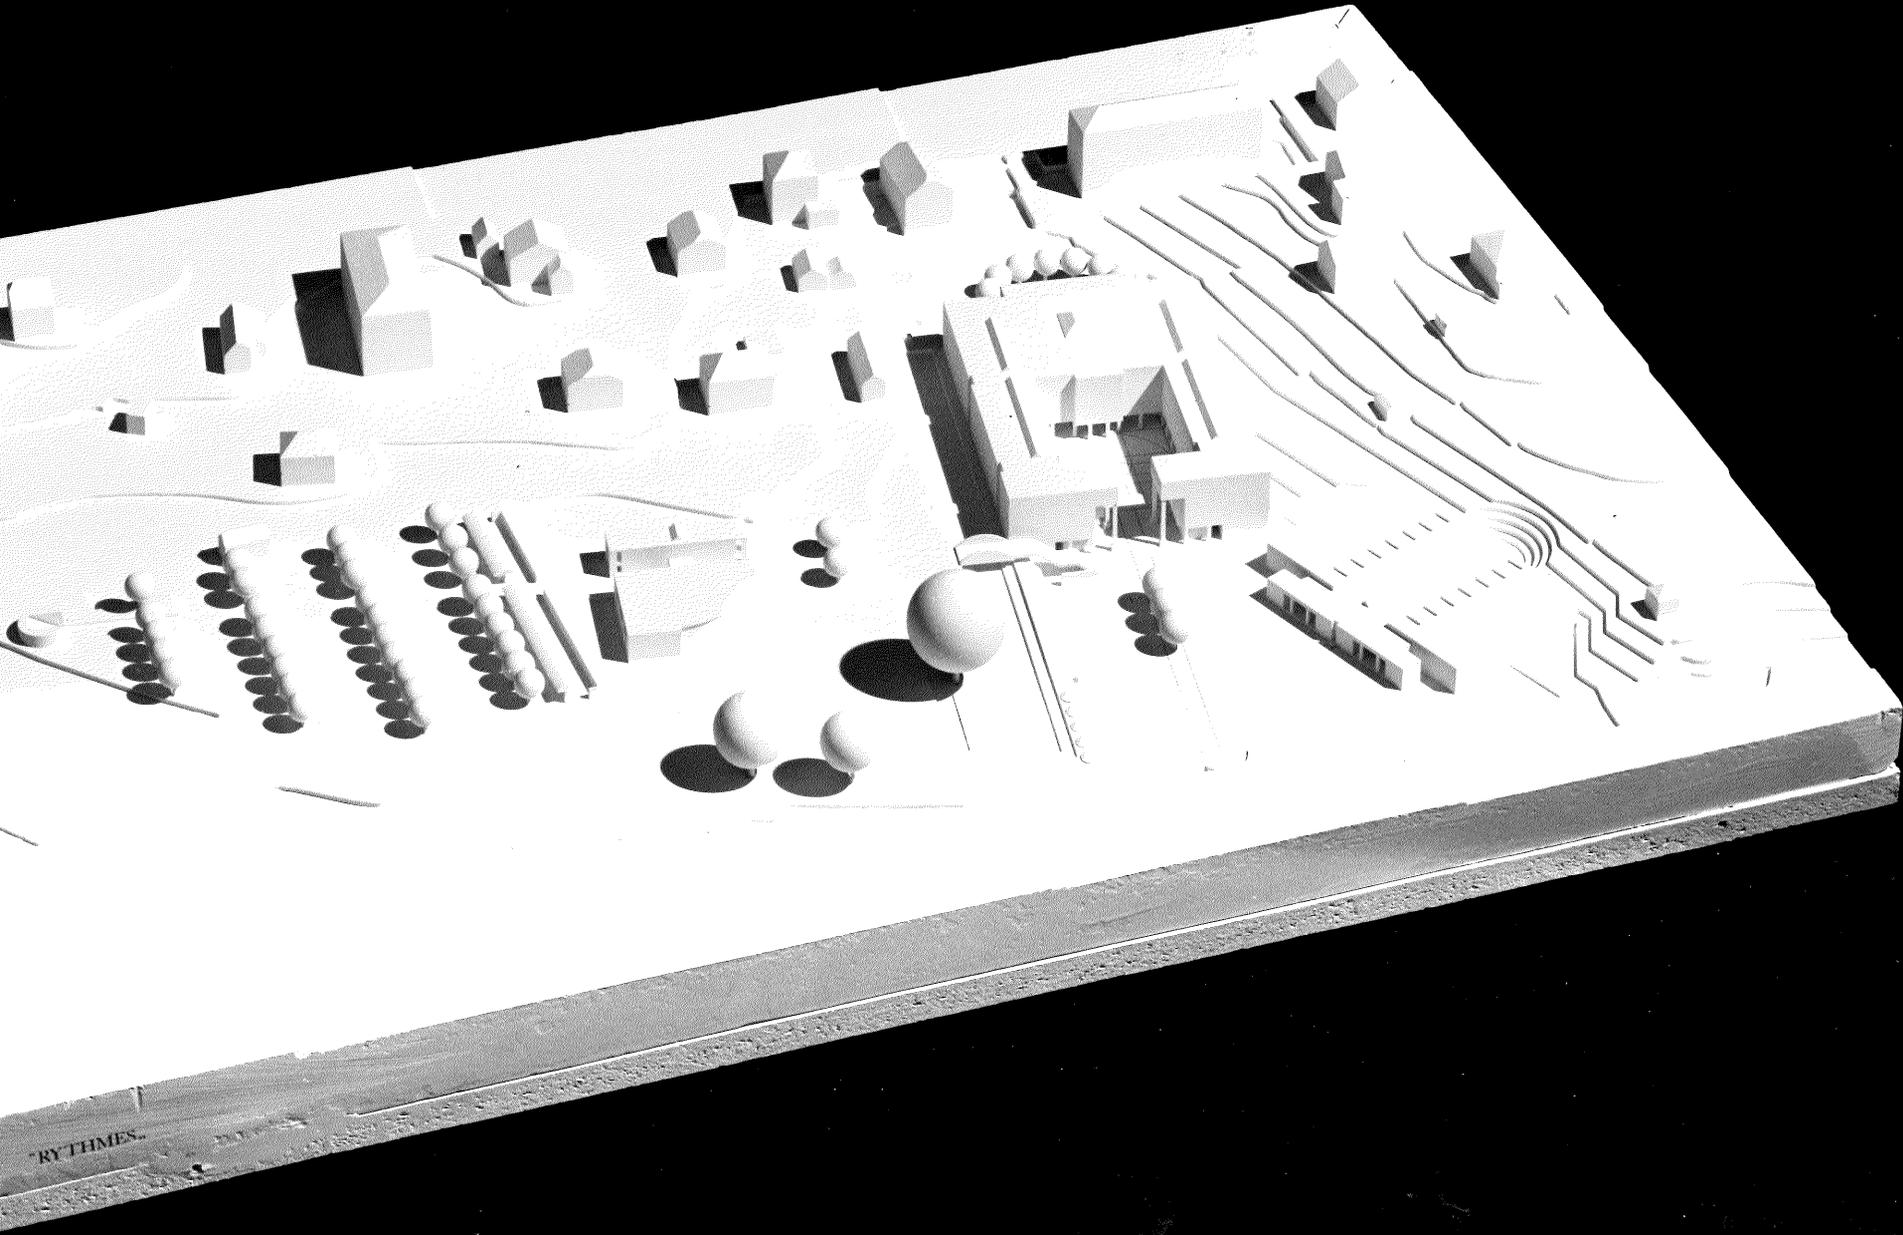

RYTHMES