


**Légende**

— Conduite de gaz

**Largeur d'équilibre**

 d50 = 50 mm

 d50 = 1 mm

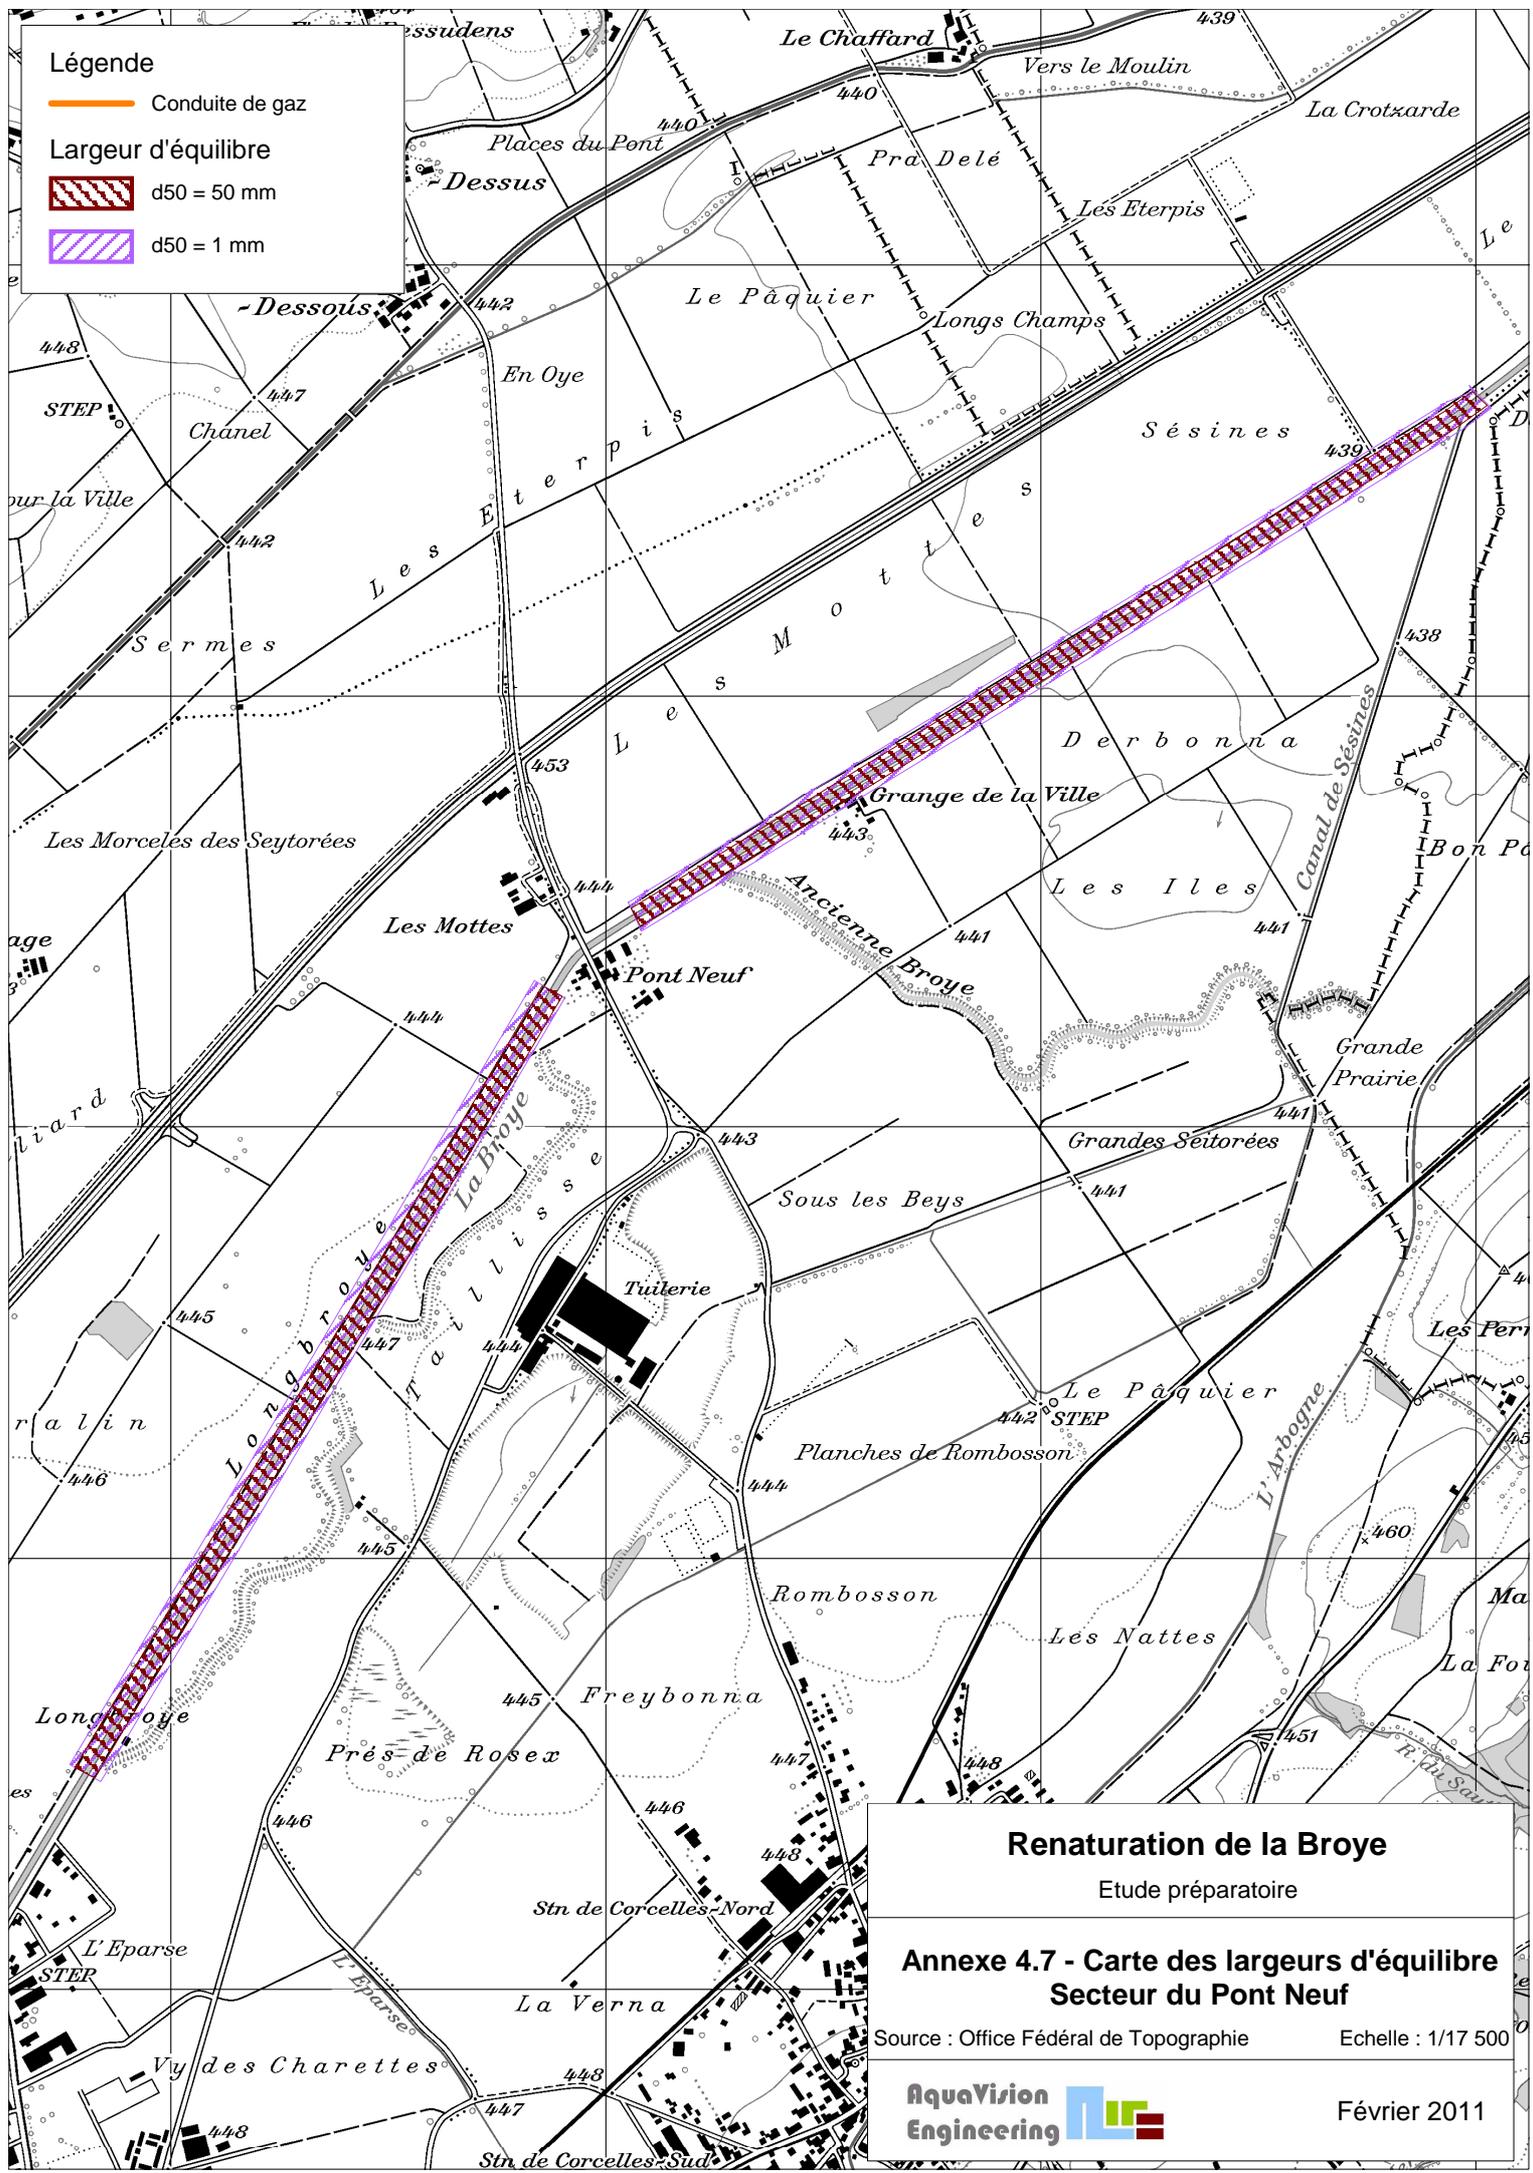

**Renaturation de la Broye**

Etude préparatoire

**Annexe 4.7 - Carte des largeurs d'équilibre  
Secteur du Pont Neuf**

Source : Office Fédéral de Topographie

Echelle : 1/17 500



Février 2011