



**ETAT DE VAUD**  
DEPARTEMENT DE LA SECURITE  
ET DE L'ENVIRONNEMENT

**COMMUNE DE VULLY-LES-LACS**



ENTREPRISE DE CORRECTION FLUVIALE DE L'EMBOUCHURE DE LA BROYE

**LA BROYE**  
**RENATURATION DE SON EMBOUCHURE**

**4 PLAN DE GEOMETRE**  
**Plan pour enquête**

Bureau pilote du projet :

Elaboré avec la participation de :



Ch. des Champs-Courbes 1 - 1024 Ecublens  
Tél. 021 691 45 13 - Fax. 021 691 45 13  
admin@aquavision-eng.ch



INGENIEURS ET  
GEOMETRES SA  
NICOD - PERRIN - PARISOD - REY  
Place de l'Eglise 4 1580 Avenches  
Tél. 026 675 26 16 avenches@nppr.ch

Autorité cantonale :  
Division Ressources en Eau et Economie  
Hydraulique

Mis à l'enquête au greffe municipal du.....au.....  
L'attestent au nom de la Municipalité :

Entreprise de correction fluviale de  
l'embouchure de la Broye

Le Chef de Service :


Le Syndic :

La Secrétaire

Le Président :

Le Secrétaire :

Modifications:		Dessin	Contrôle	Date	Plans référencés:
A					
B					
C					
Echelle	Format	Date	Dessin	Visa	
1 : 1000	630 x 500 mm	21.05.2015	MRO		
N° dossier		N° plan			5574

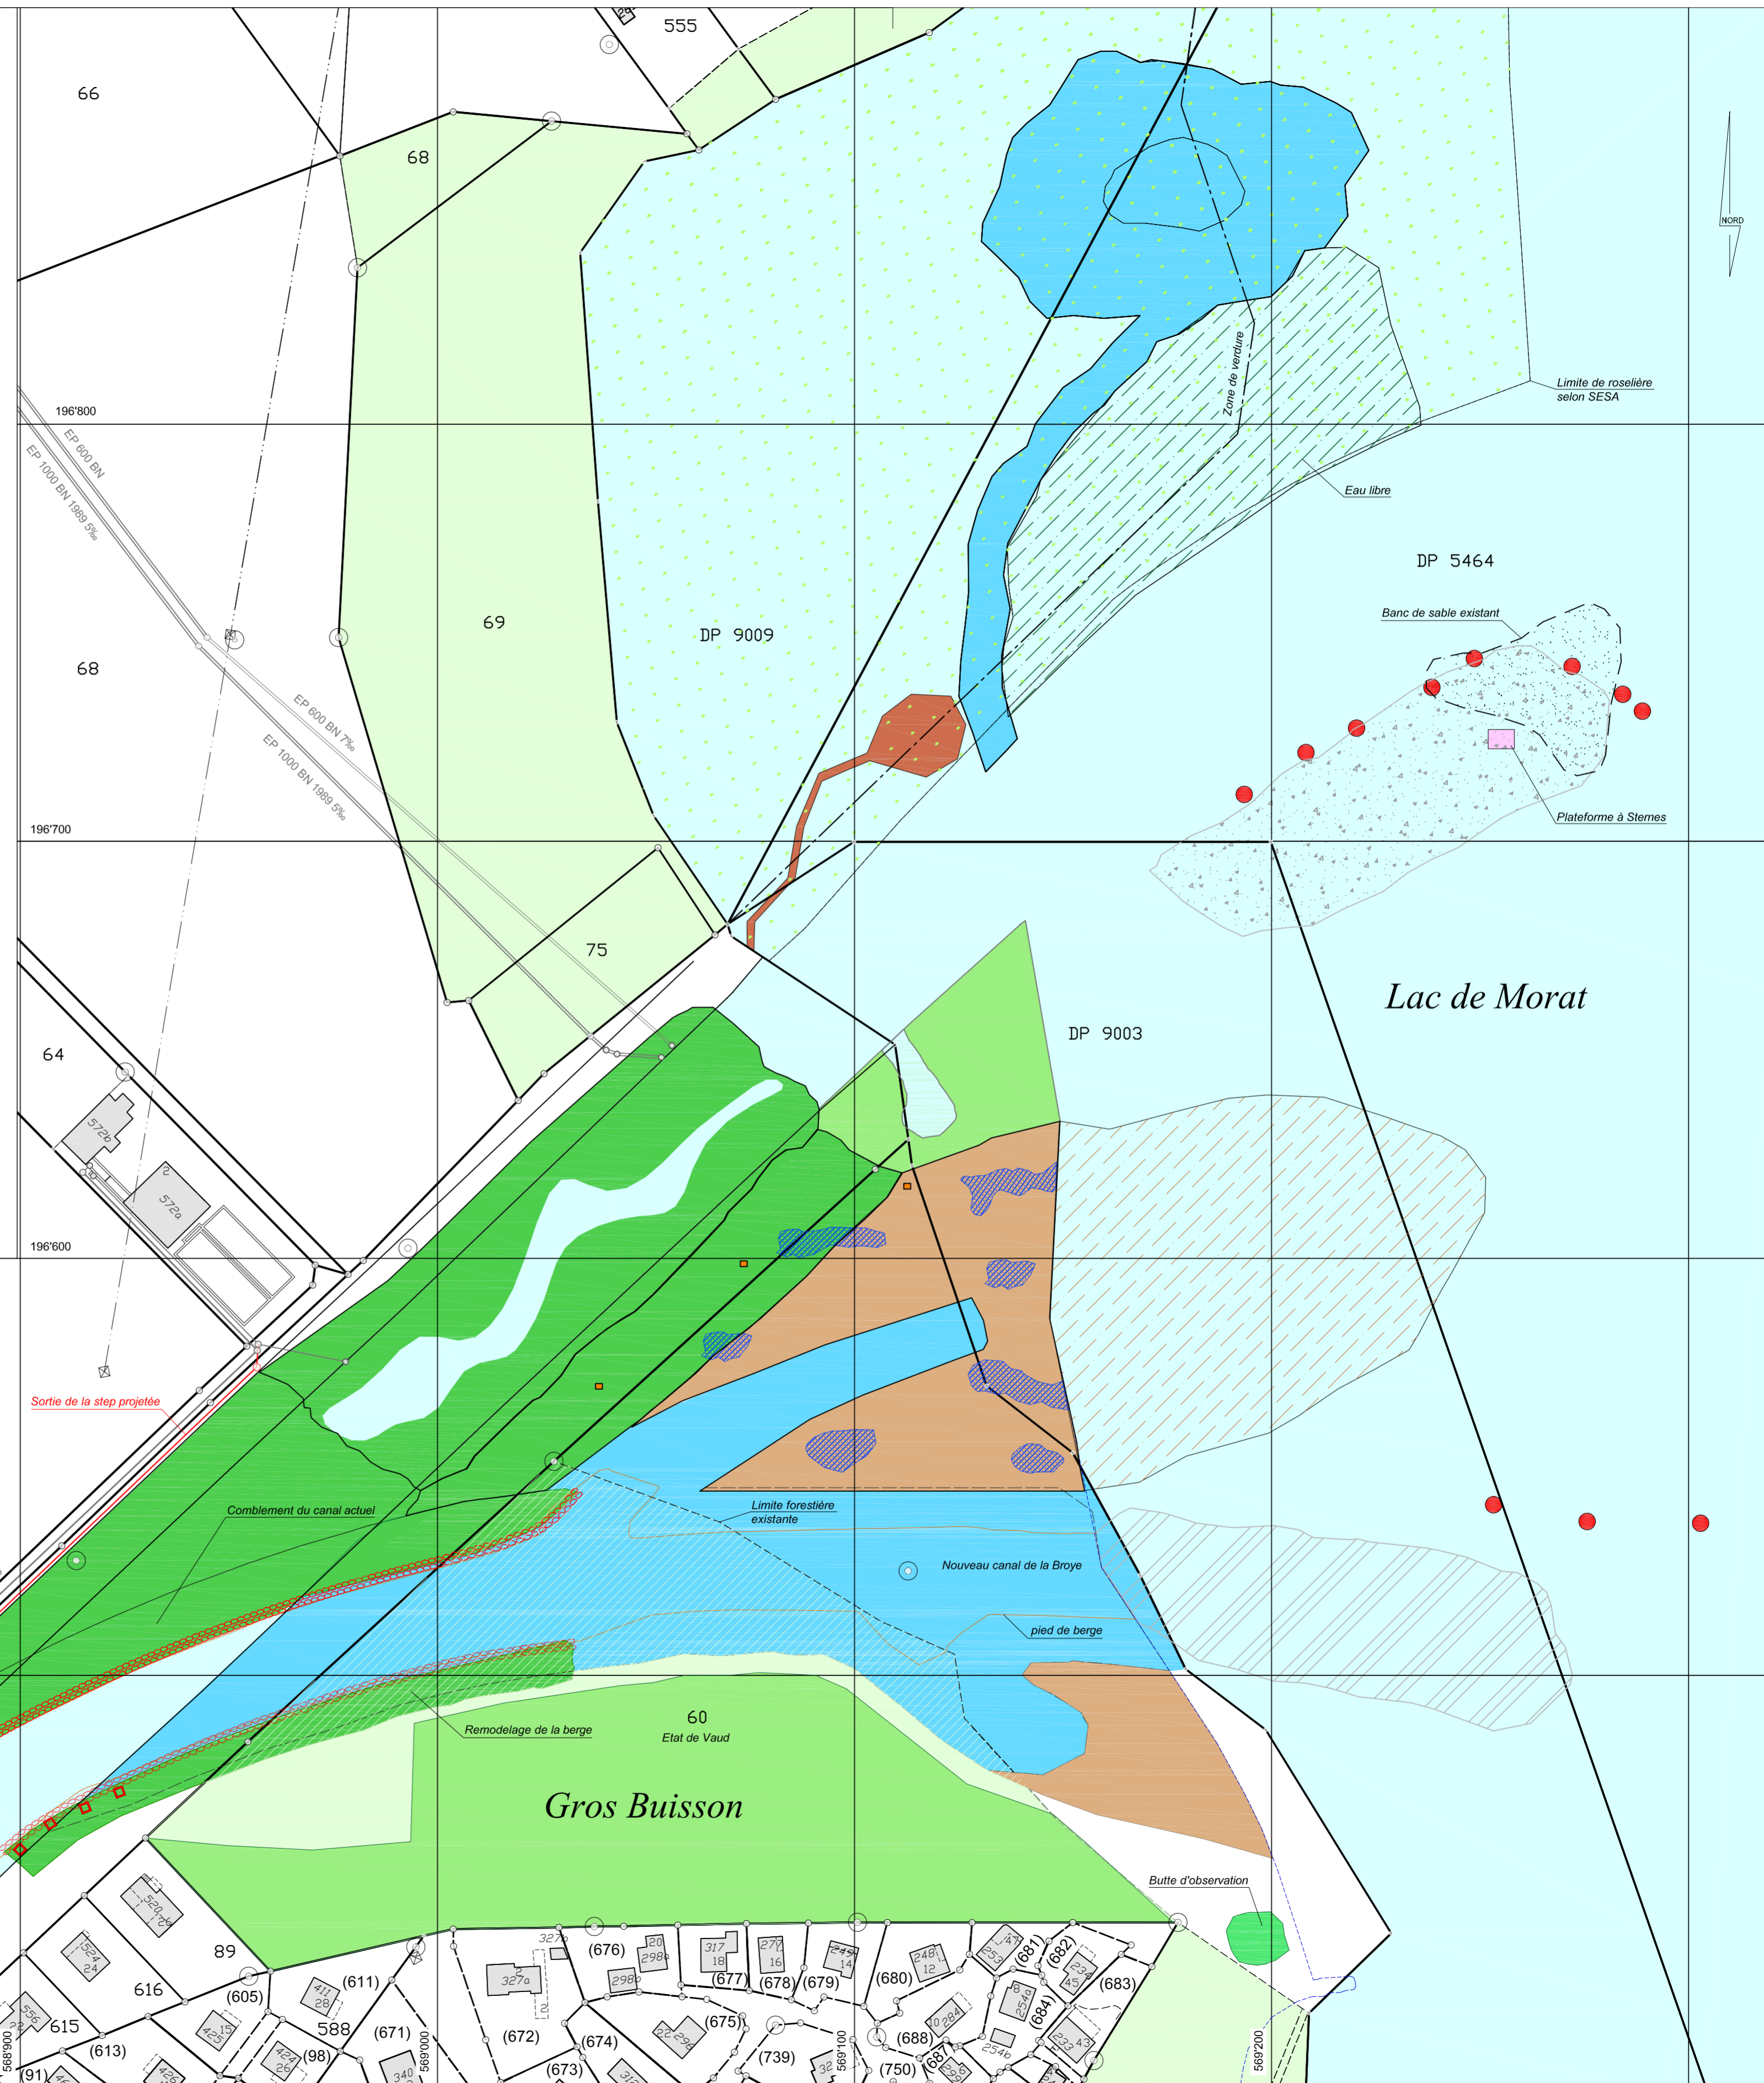

**Légende :**

	Forêt
	Banc de sable
	Roselière
	Dragage
	Zone tampon
	Dépression locale
	Zone à dynamique alluviale terrestre
	Sentier didactique
	Biotope
	Place d'amarrage actuelle
	Place d'amarrage future
	Pieu en bois
	Nichoir

