

CANTON DE VAUD

MODIFICATION DU
PLAN D'AFFECTATION CANTONAL
N° 318

COMMUNES D'EYSINS ET D'ARNEX-SUR-NYON

AUX LIEUX-DITS LES VAUX, SERECO ET MERLO

Décharges de types B et A

Soumis à l'enquête publique à
Eysins

du au

Le syndic : Le secrétaire :

Le chef de la direction des ressources et du
patrimoine naturels de la direction générale de
l'environnement (DGE-DIRNA) :

Lausanne, le

Soumis à l'enquête publique à
Arnex-sur-Nyon

du au

Le syndic : Le secrétaire :

Approuvé par le Département compétent
La Cheffe du Département :

Lausanne, le

IMPACT – CONCEPT SA
Environnement Géologie Eau ÉnergieEchelle : 1'000
Format 155x122,25 cmDate
11.10.2019
Dessin
AD
Visé
VB

LEGENDE DU PLAN

- Périmètre de modification du Plan d'affectation cantonal (PAC) n° 318
- Périmètres PAC en vigueur
- Zone d'extraction et de dépôt de matériaux 18 LAT, limitée dans le temps (15 ans dès sa mise en vigueur)
- Aire forestière 18 LAT
- Zone agricole 16 LAT
- Zone de desserte 18 LAT
- Aire de constructions
- Limite des alignements des routes nationales
- Espace réservé aux eaux
- DP retracés aux parcelles privées, selon enquête de 2011 du nouveau réseau des chemins agricoles
- DP emprises aux parcelles privées, selon enquête de 2011 du nouveau réseau des chemins agricoles

A titre indicatif :

- Périmètre du comblement complémentaire
- Courbe de niveau du comblement complémentaire avec altitude
- Accès


LEGENDE DES PROFILS

- Comblement complémentaire
- Comblement initial - Décharge "Les Vaux"
- Comblement initial - Décharge "Sereco"
- Terrain naturel


PROPRIETAIRES

Commune	Parcelle(s)	Propriétaire(s)
Eysins	118, 124	OLIVIER Jacques
Eysins	119, 120, 122, 123	ROCHAT Georges
Eysins	117, 125	JACQUIER Alain, Françoise et Véréna
Eysins	126	BAERTSCHI Alfred
Arnex-sur-Nyon	30	JACQUIER Alain, Françoise et Véréna


SITUATION Echelle 1:25'000

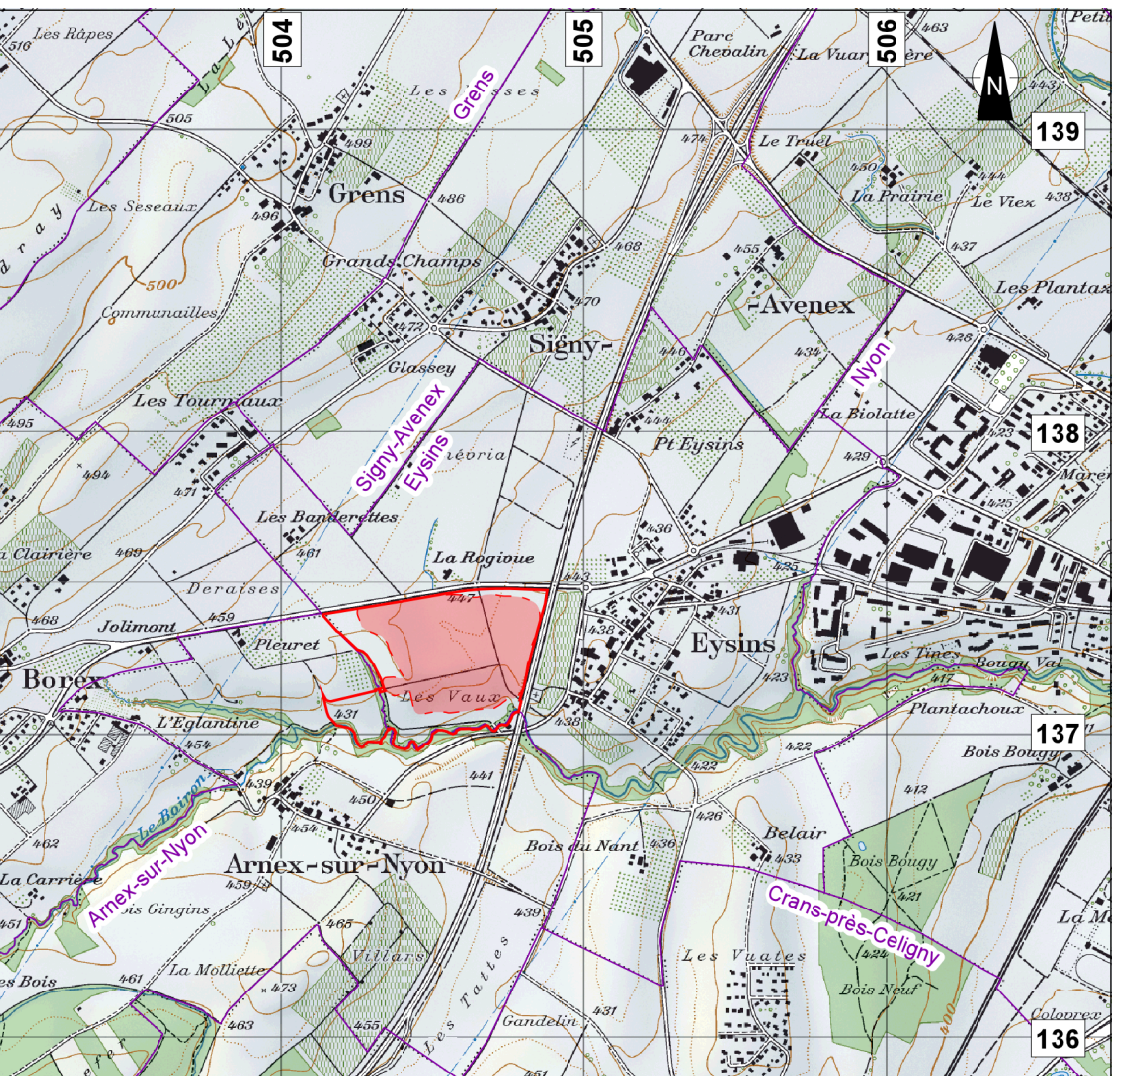


SOUS-PERIMETRES Echelle 1:5'000

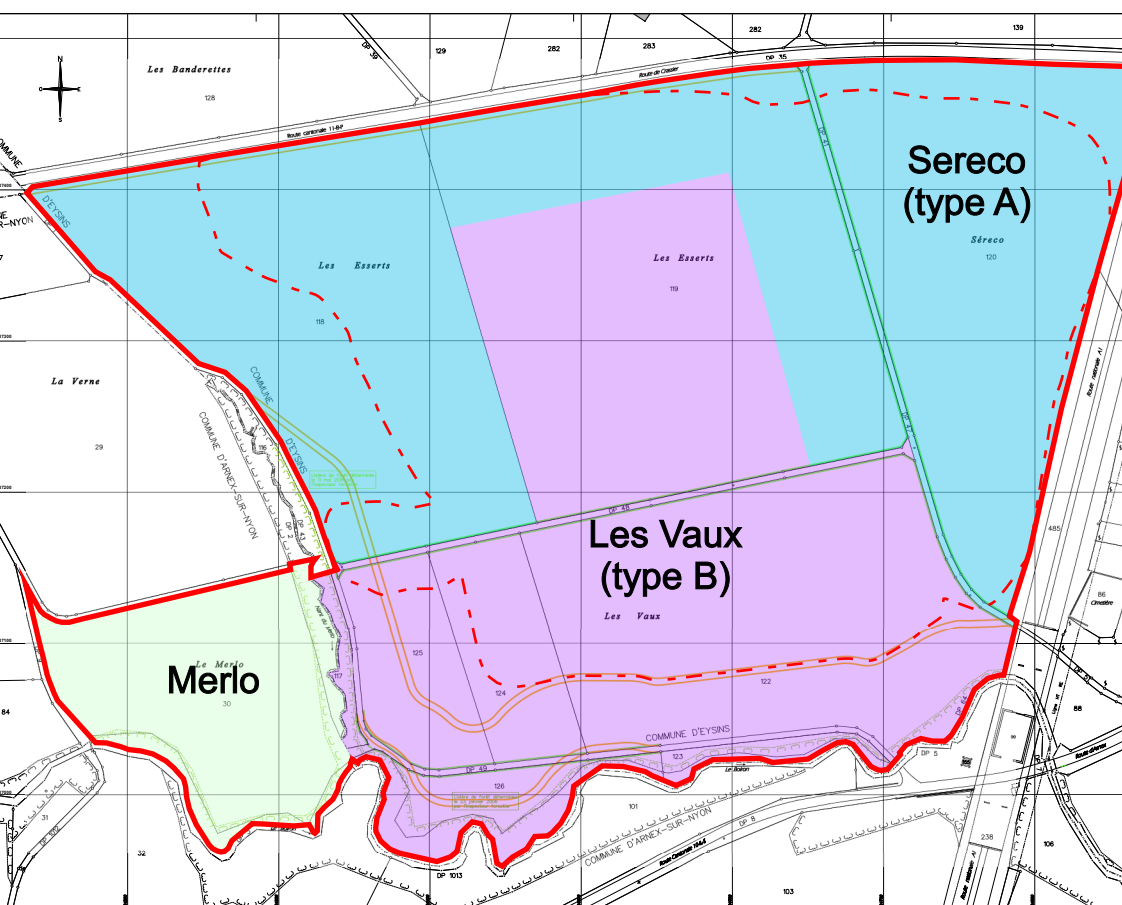Plan de base établi conformément aux données cadastrales
fournies par :Bureau Dorend & Niki S.A.
Route de St-Cergue 23
1260 Nyon

Authentifié le Signature

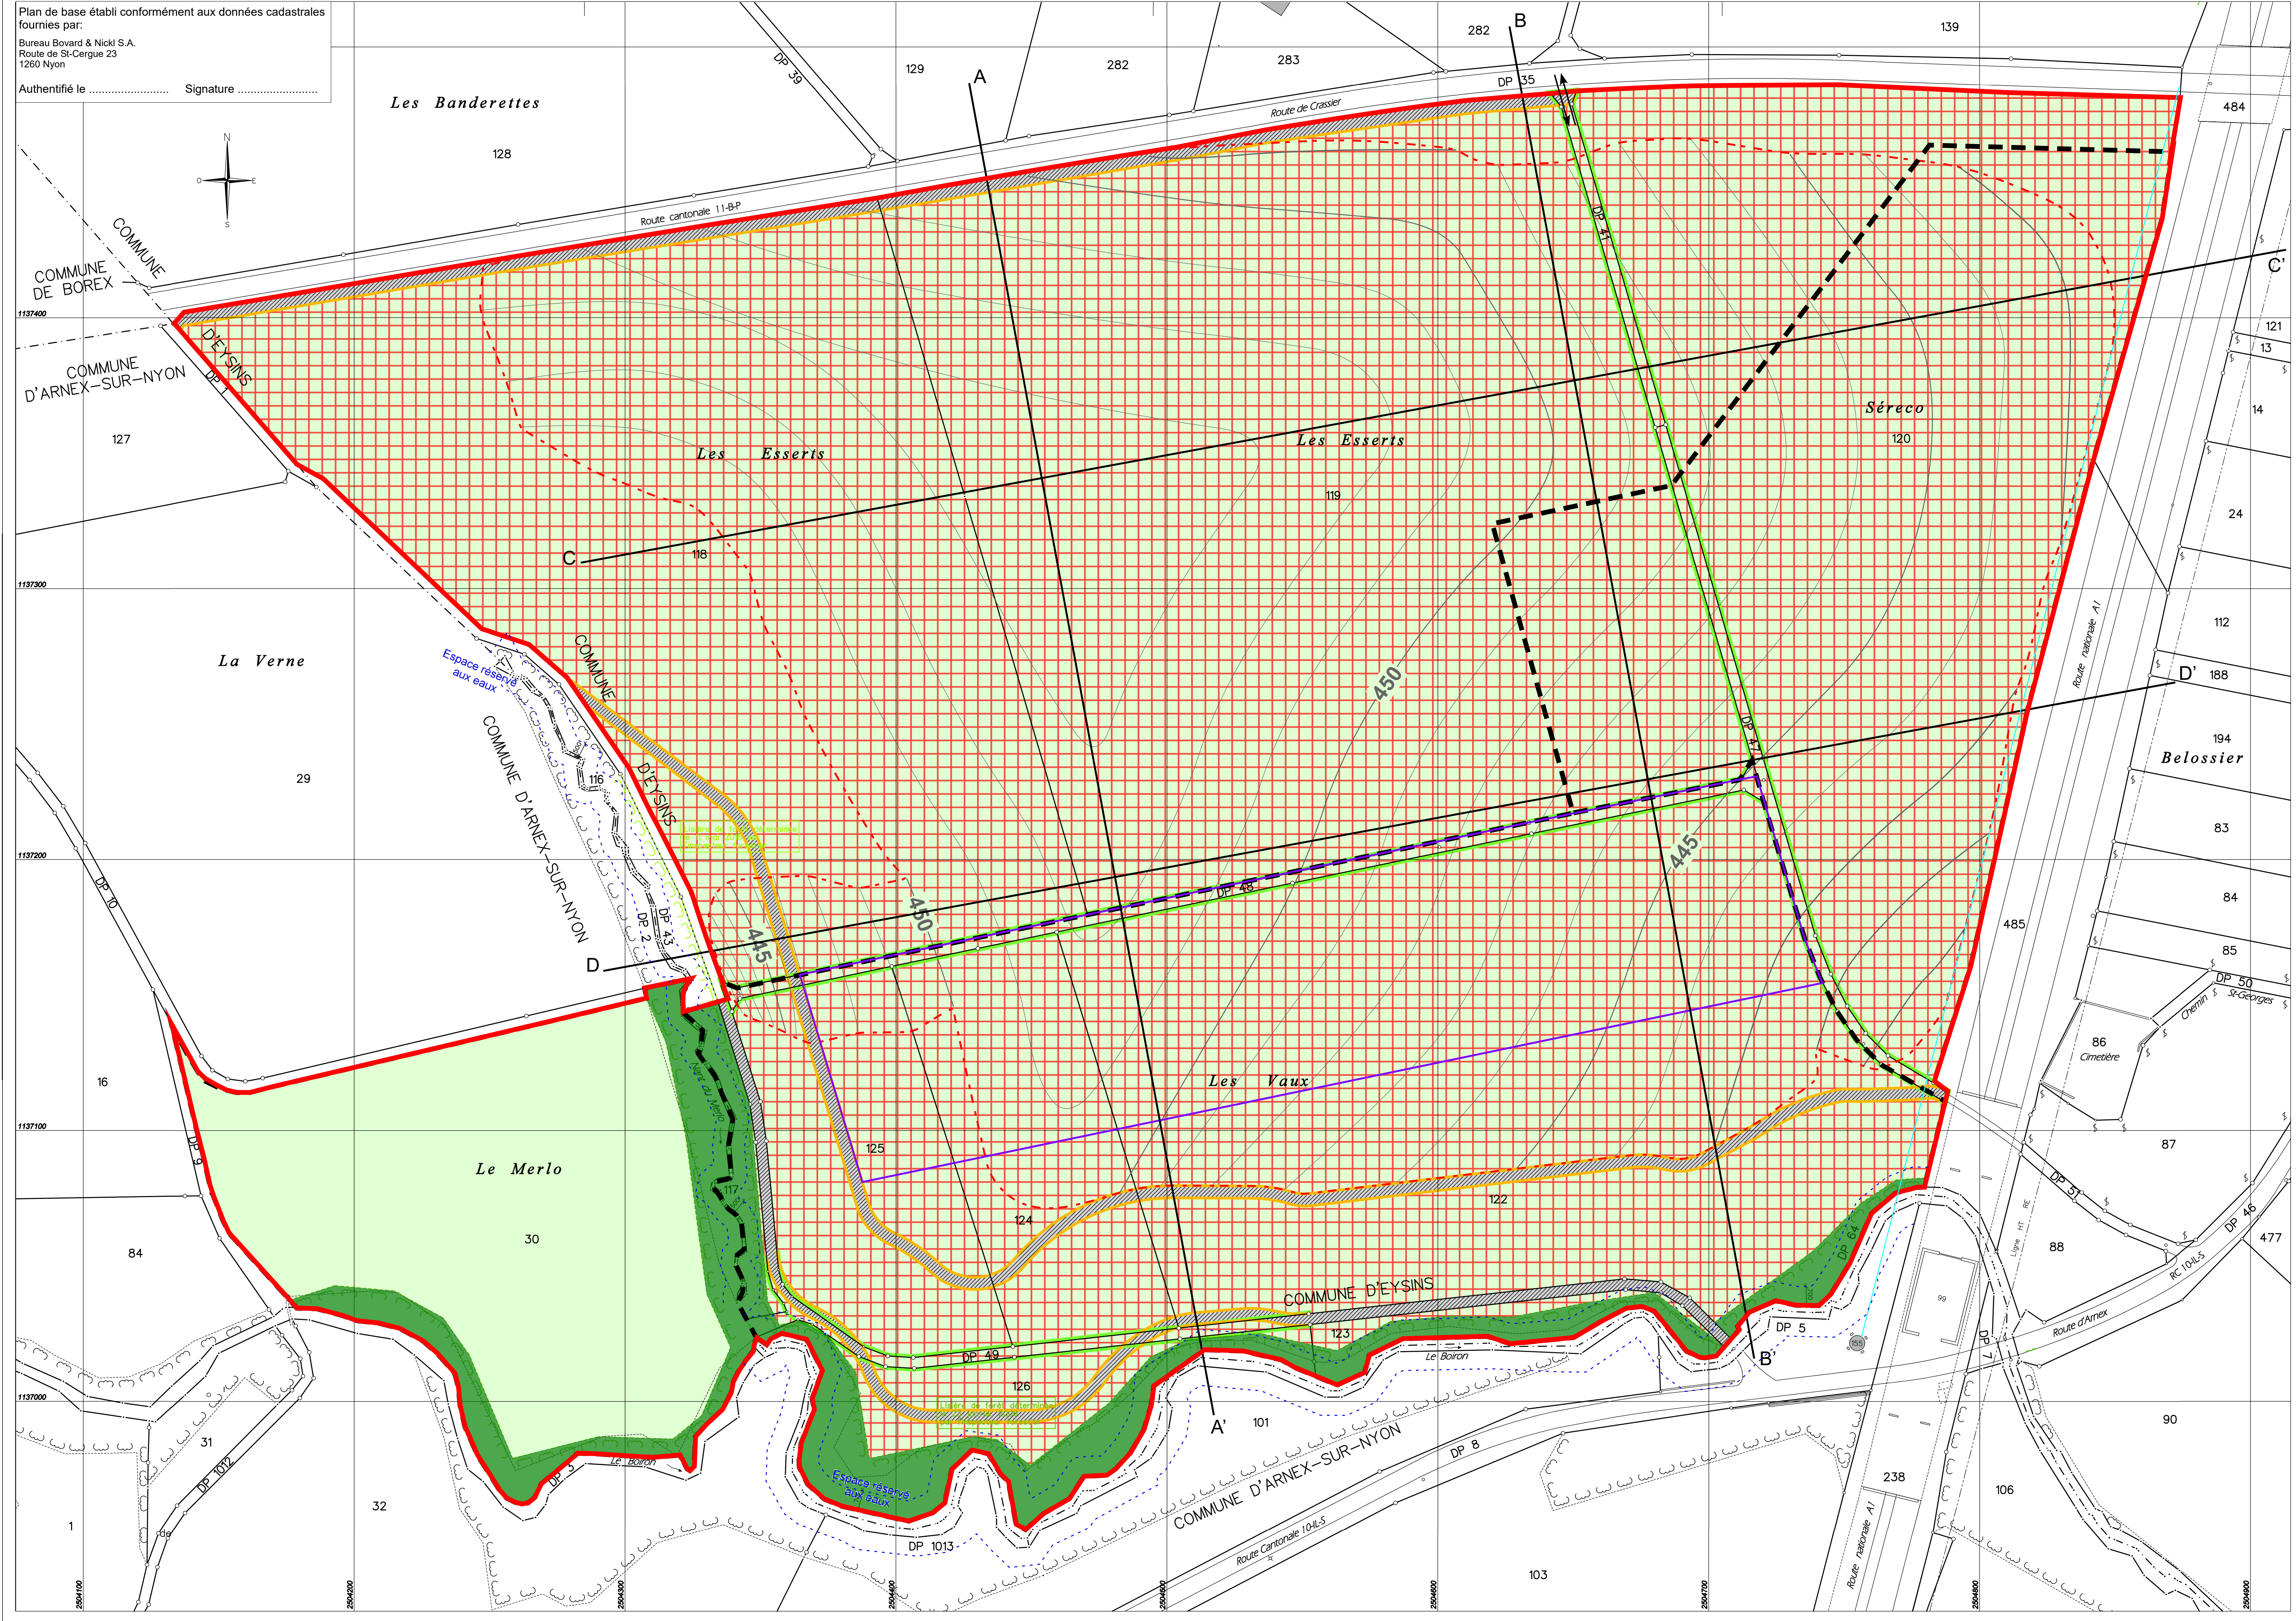

PLAN DES MESURES DE COMPENSATIONS ECOLOGIQUES Echelle 1:2'500

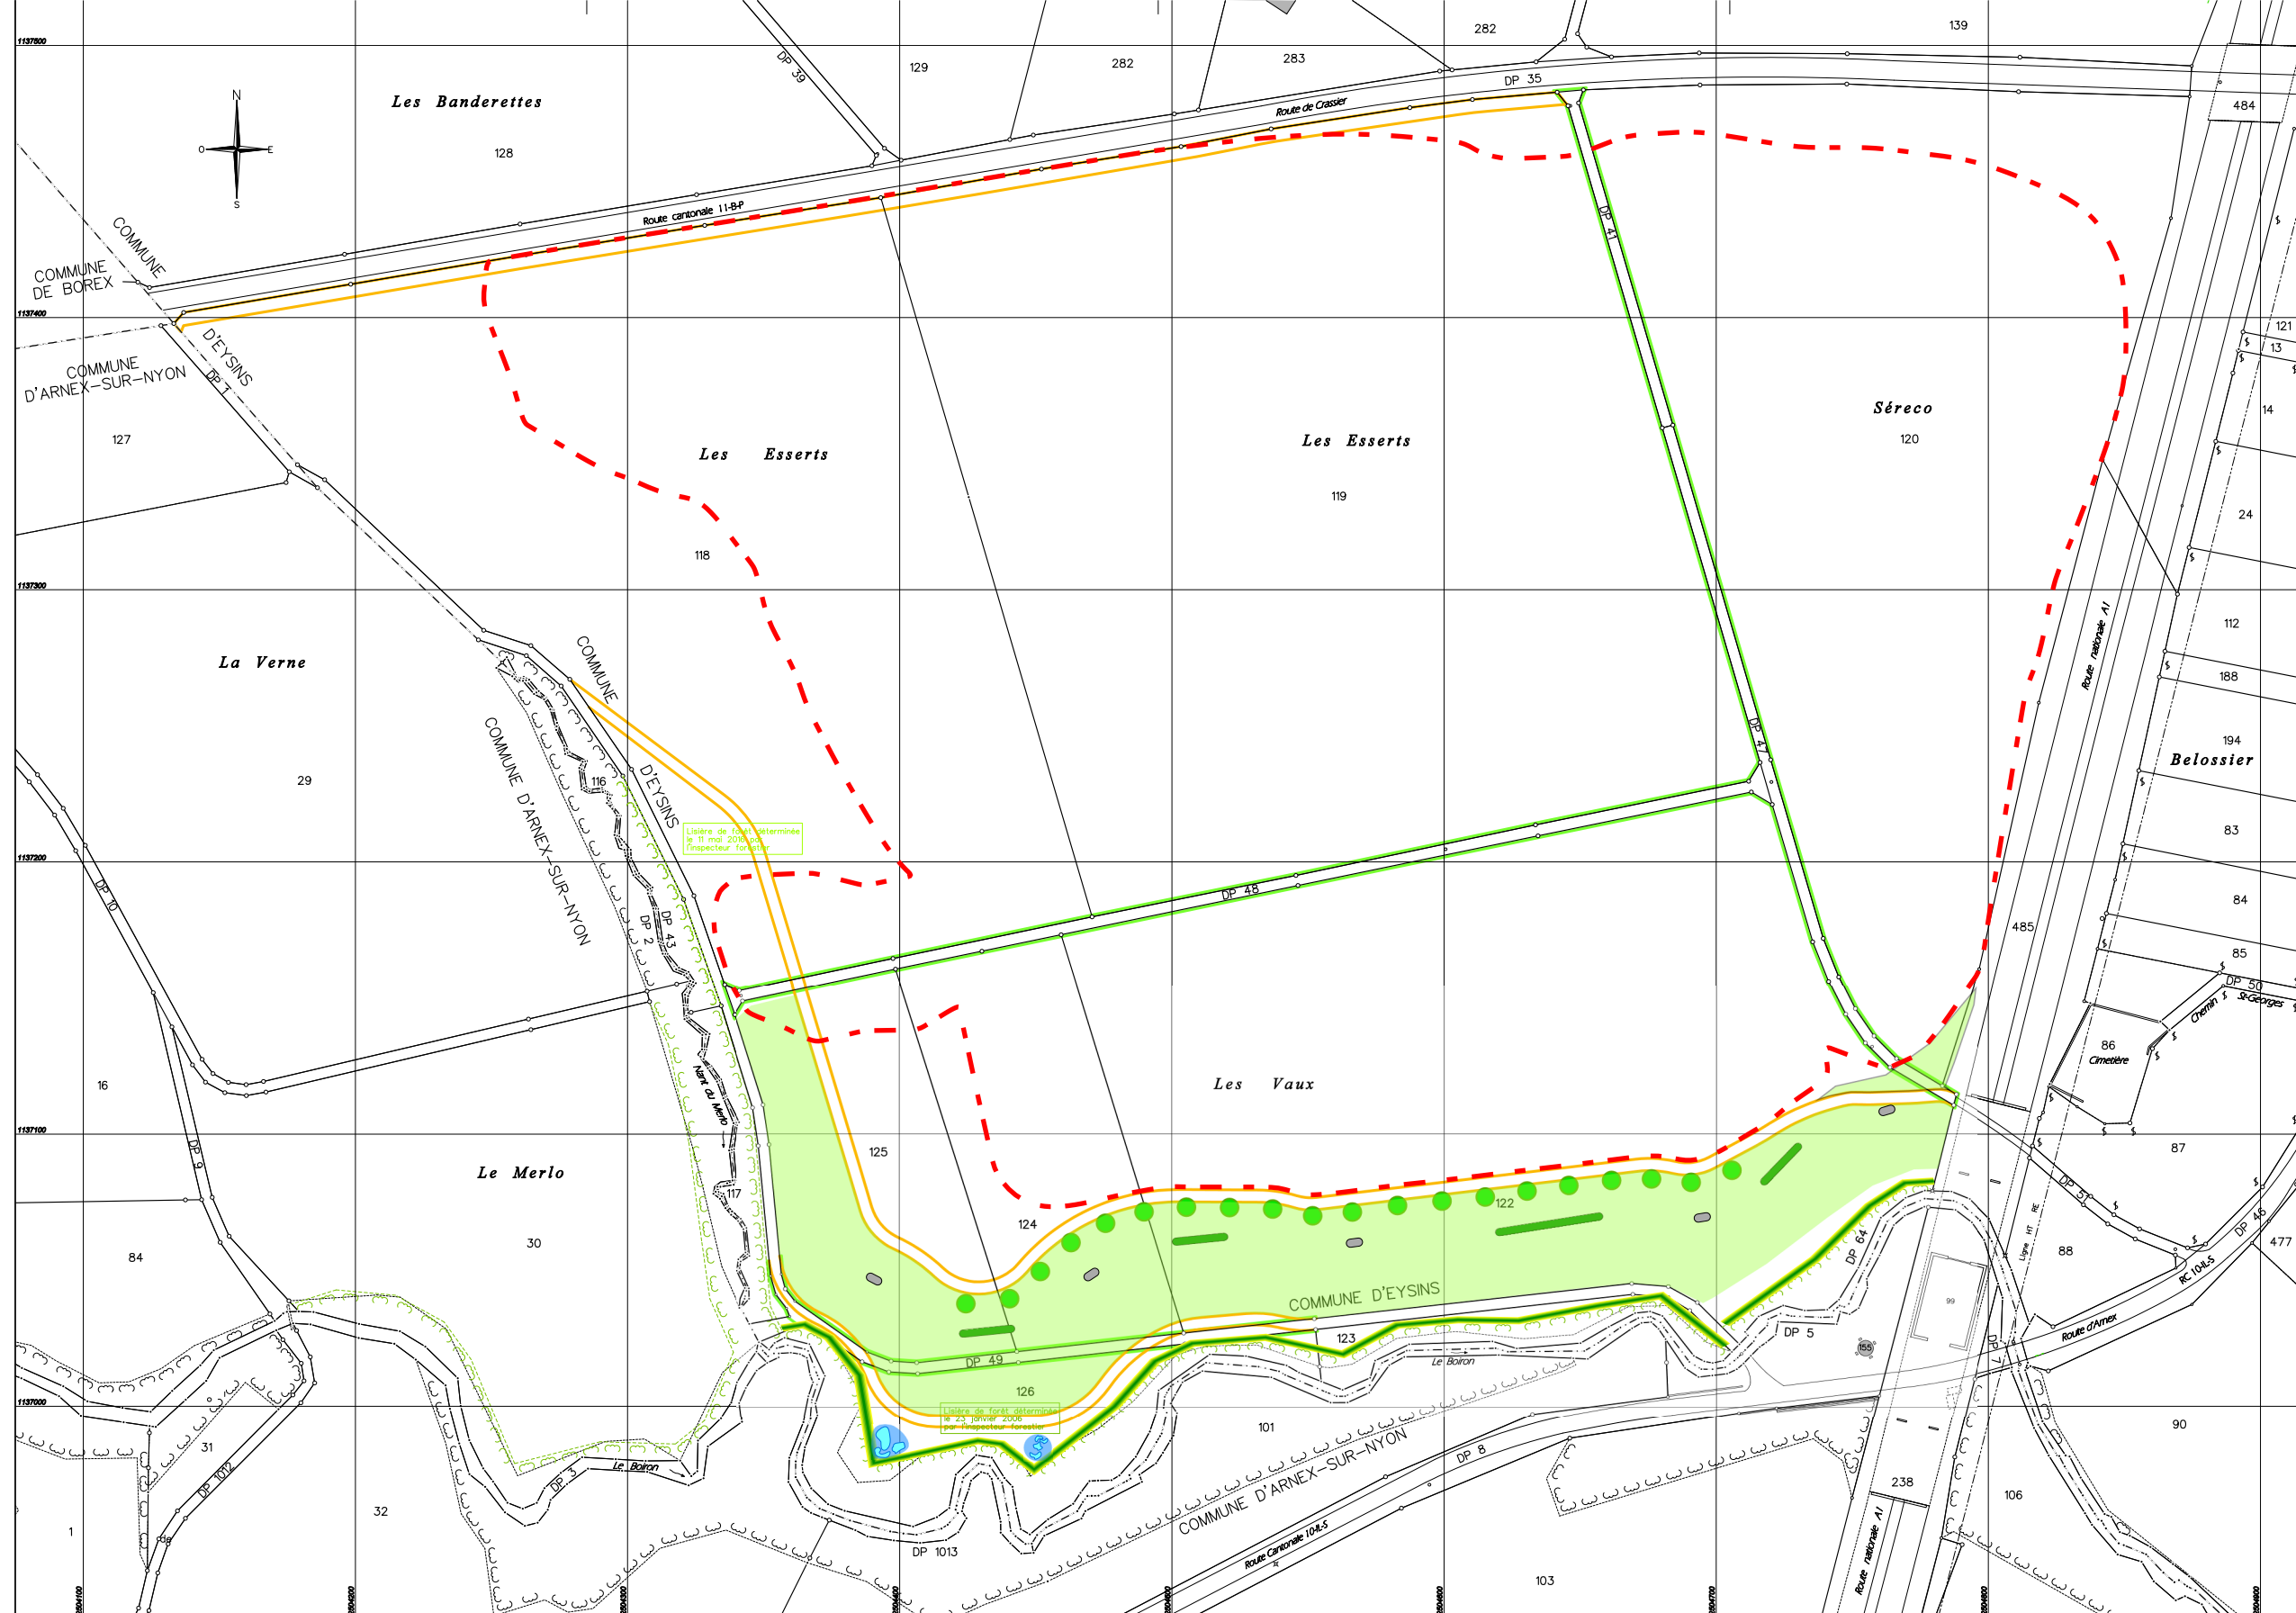

COMPENSATIONS ECOLOGIQUES

- Périmètre du comblement complémentaire
- Prairie maigre
- Alignement d'arbres (Chênes pédonculés, situation indicative)
- Haie buissonnante (situation indicative)
- Murgier et tas de branches (situation indicative)
- Chapelet de gouilles (situation indicative)
- Renforcement du cordon forestier par la plantation de
buissons d'essences indigènes (situation indicative)

PROFILS Echelle 1:1'000

