

CANTON DE VAUD



MODIFICATION DU
PLAN D'AFFECTATION CANTONAL N° 337

COMMUNES DE BIOLEY-ORJULAZ ET SAINT-BARTHELEMY

DÉPOT POUR MATERIAUX D'EXCAVATION-
DE "EN-TIVERNEY"

ZONE DE DEPOT DE MATERIAUX DE TYPE A AVEC
COMPARTIMENT DE MATERIAUX DE TYPE B 18 LAT AU LIEU-
DIT "EN-TIVERNEY"

Soumis à l'enquête publique à Bioley-Orjulaz

du au

Le syndic : Le secrétaire :

Le chef de la direction générale du territoire et du logement (DGT/L) : Lausanne, le

Soumis à l'enquête publique à Saint-Barthélemy

du au

Le syndic : Le secrétaire :

Approuvé par le Département compétent
La Cheffe du Département : Lausanne, le

IMPACT – CONCEPT SA	Echelle 1 : 2'000	Date	Dessin	Visa
ENVIRONNEMENT GEOLOGIE EAU ENERGIE	Format 117x75 cm	11.01.2013	OT	CS
		16.05.2013	OT	CS
		10.06.2013	OT	CS
		20.04.2020	RF	CS

LEGENDE DU PLAN

- Périmètre du Plan d'affectation cantonal n° 337
- Zone de dépôt pour matériaux d'excavation limitée dans le temps (±5 20 ans dès sa mise en vigueur)
- Aire forestière


- A titre indicatif
- 435— Courbe de niveau du terrain réaménagé selon le PAC du 10.06.13
 - ~~—435—~~ Lisière forestière actuelle
 - 435— Courbe de niveau du terrain réaménagé selon la modification du PAC
 - ↔ Accès

LEGENDE DES PROFILS (à titre indicatif)

- Terrain naturel
- Matériaux d'excavation non pollués
- Matériaux de type A et B liés à la modification du PAC n° 337

PROPRIETAIRES

Commune	Parcelle(s)	Propriétaire(s)
Bioley-Orjulaz	226	Delessert Françoise, Gachet Jean-Luc, Musy Eliane
Bioley-Orjulaz	228	Cherpit Laurent
Bioley-Orjulaz	242	Favre Pascal et Favre Véronique
Bioley-Orjulaz	243	Rochat Christine
Bioley-Orjulaz	263	Commune de Bioley-Orjulaz
Saint-Barthélemy	148	Commune de St-Barthélemy
Saint-Barthélemy	149 et 151	Confrérie Catholique de St-Barthélemy
Saint-Barthélemy	150 et 213	Favre Bertrand
Saint-Barthélemy	152	Favre Romain
Saint-Barthélemy	154	Martin Marie-Thérèse

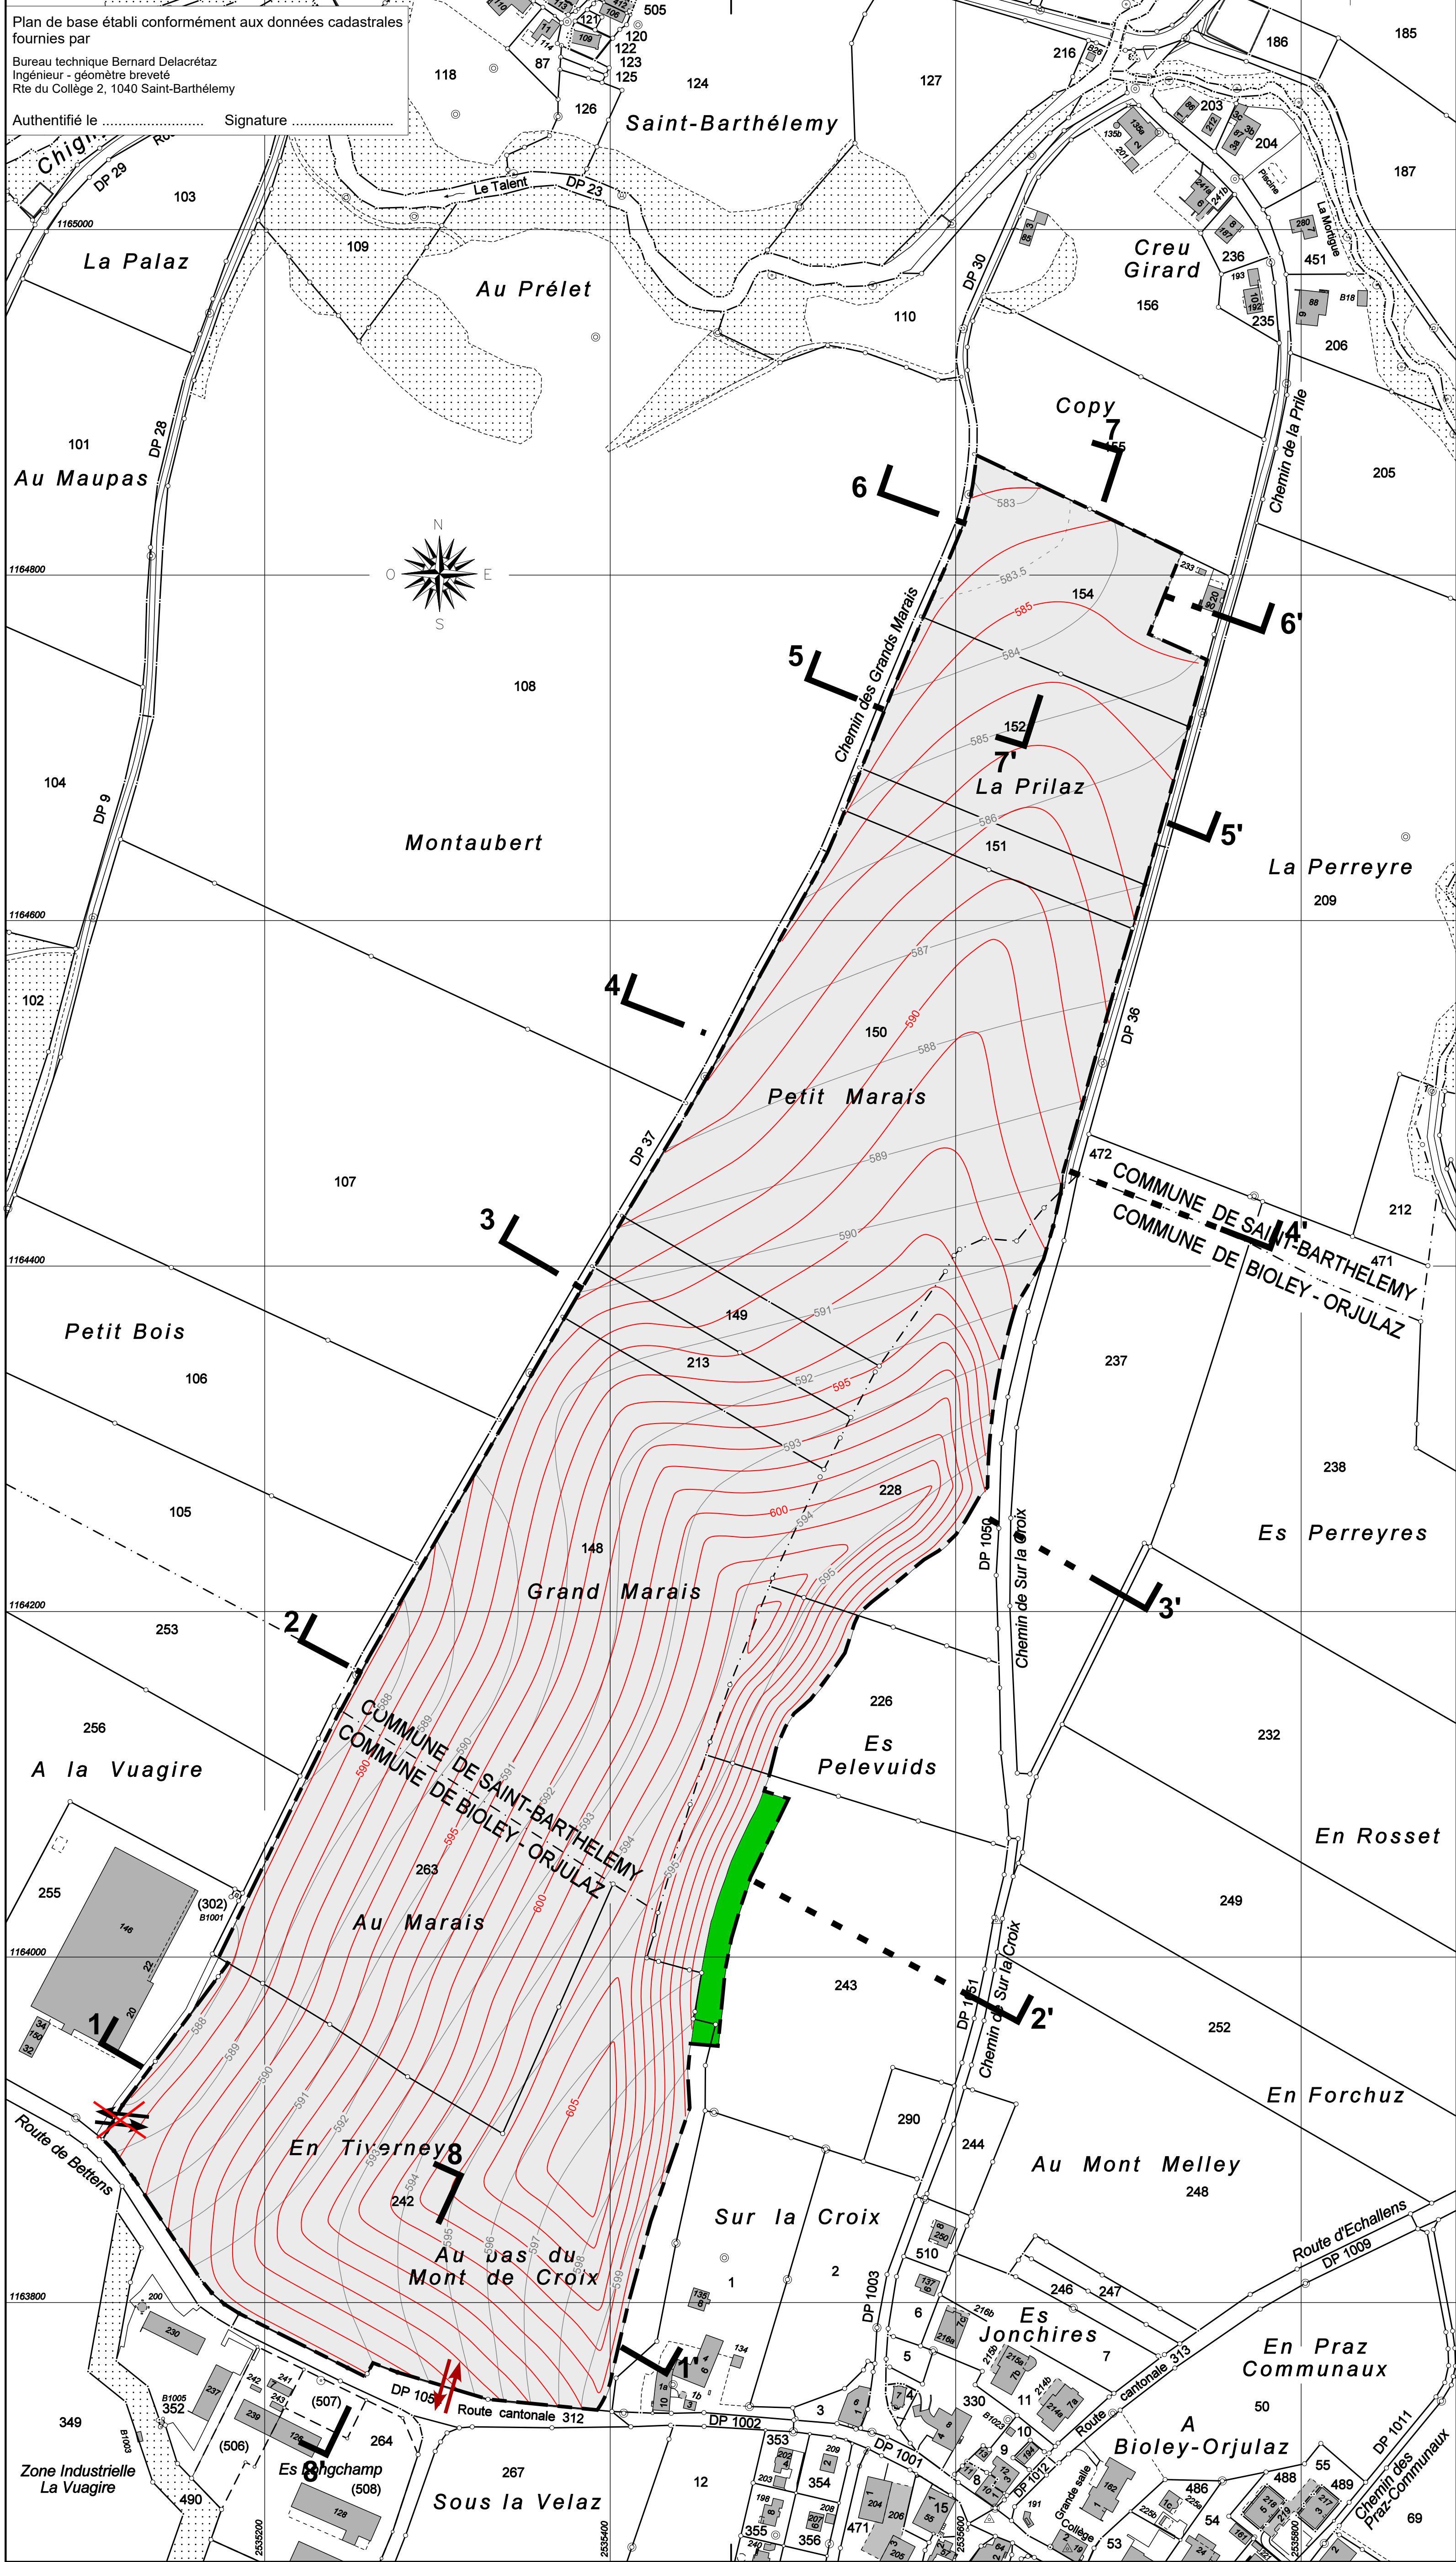

PROFILS Echelle 1:1'000 +1:500-

