CANTON DE VAUD

COMMUNE D'ETOY

Lieu-dit " La Plantay "

MISE À L'ENQUÊTE PUBLIQUE

Constitution de servitude

1:1'000

Légende :

Passage public à pied

PIECE DEPOSEE A L'ENQUETE

au Greffe municipal de la

Commune d'ETOY

du ..... au .....

Le Syndic: La Secrétaire :

Etabli à Aubonne, le 25 janvier 2024

Audrey Ueberschlag
Ing. géom. brev.

Coordonnées C.N.S. :
2'522'115 / 1'147'385

GEODONNEES © ETAT DE VAUD

BUREAU D'ÉTUDES ROSSIER SA
INGÉNIEURS - GÉOMÈTRE OFFICIEL

1170 AUBONNE
Ch du Mont-Blanc 9
Tél. : 021 821 12 80
Fax : 021 821 12 85
info@rossier-geom.ch

1196 GLAND
Rte des Avouillons 16
Tél. : 022 364 25 52
Fax : 021 821 12 85
www.rossier-geom.ch
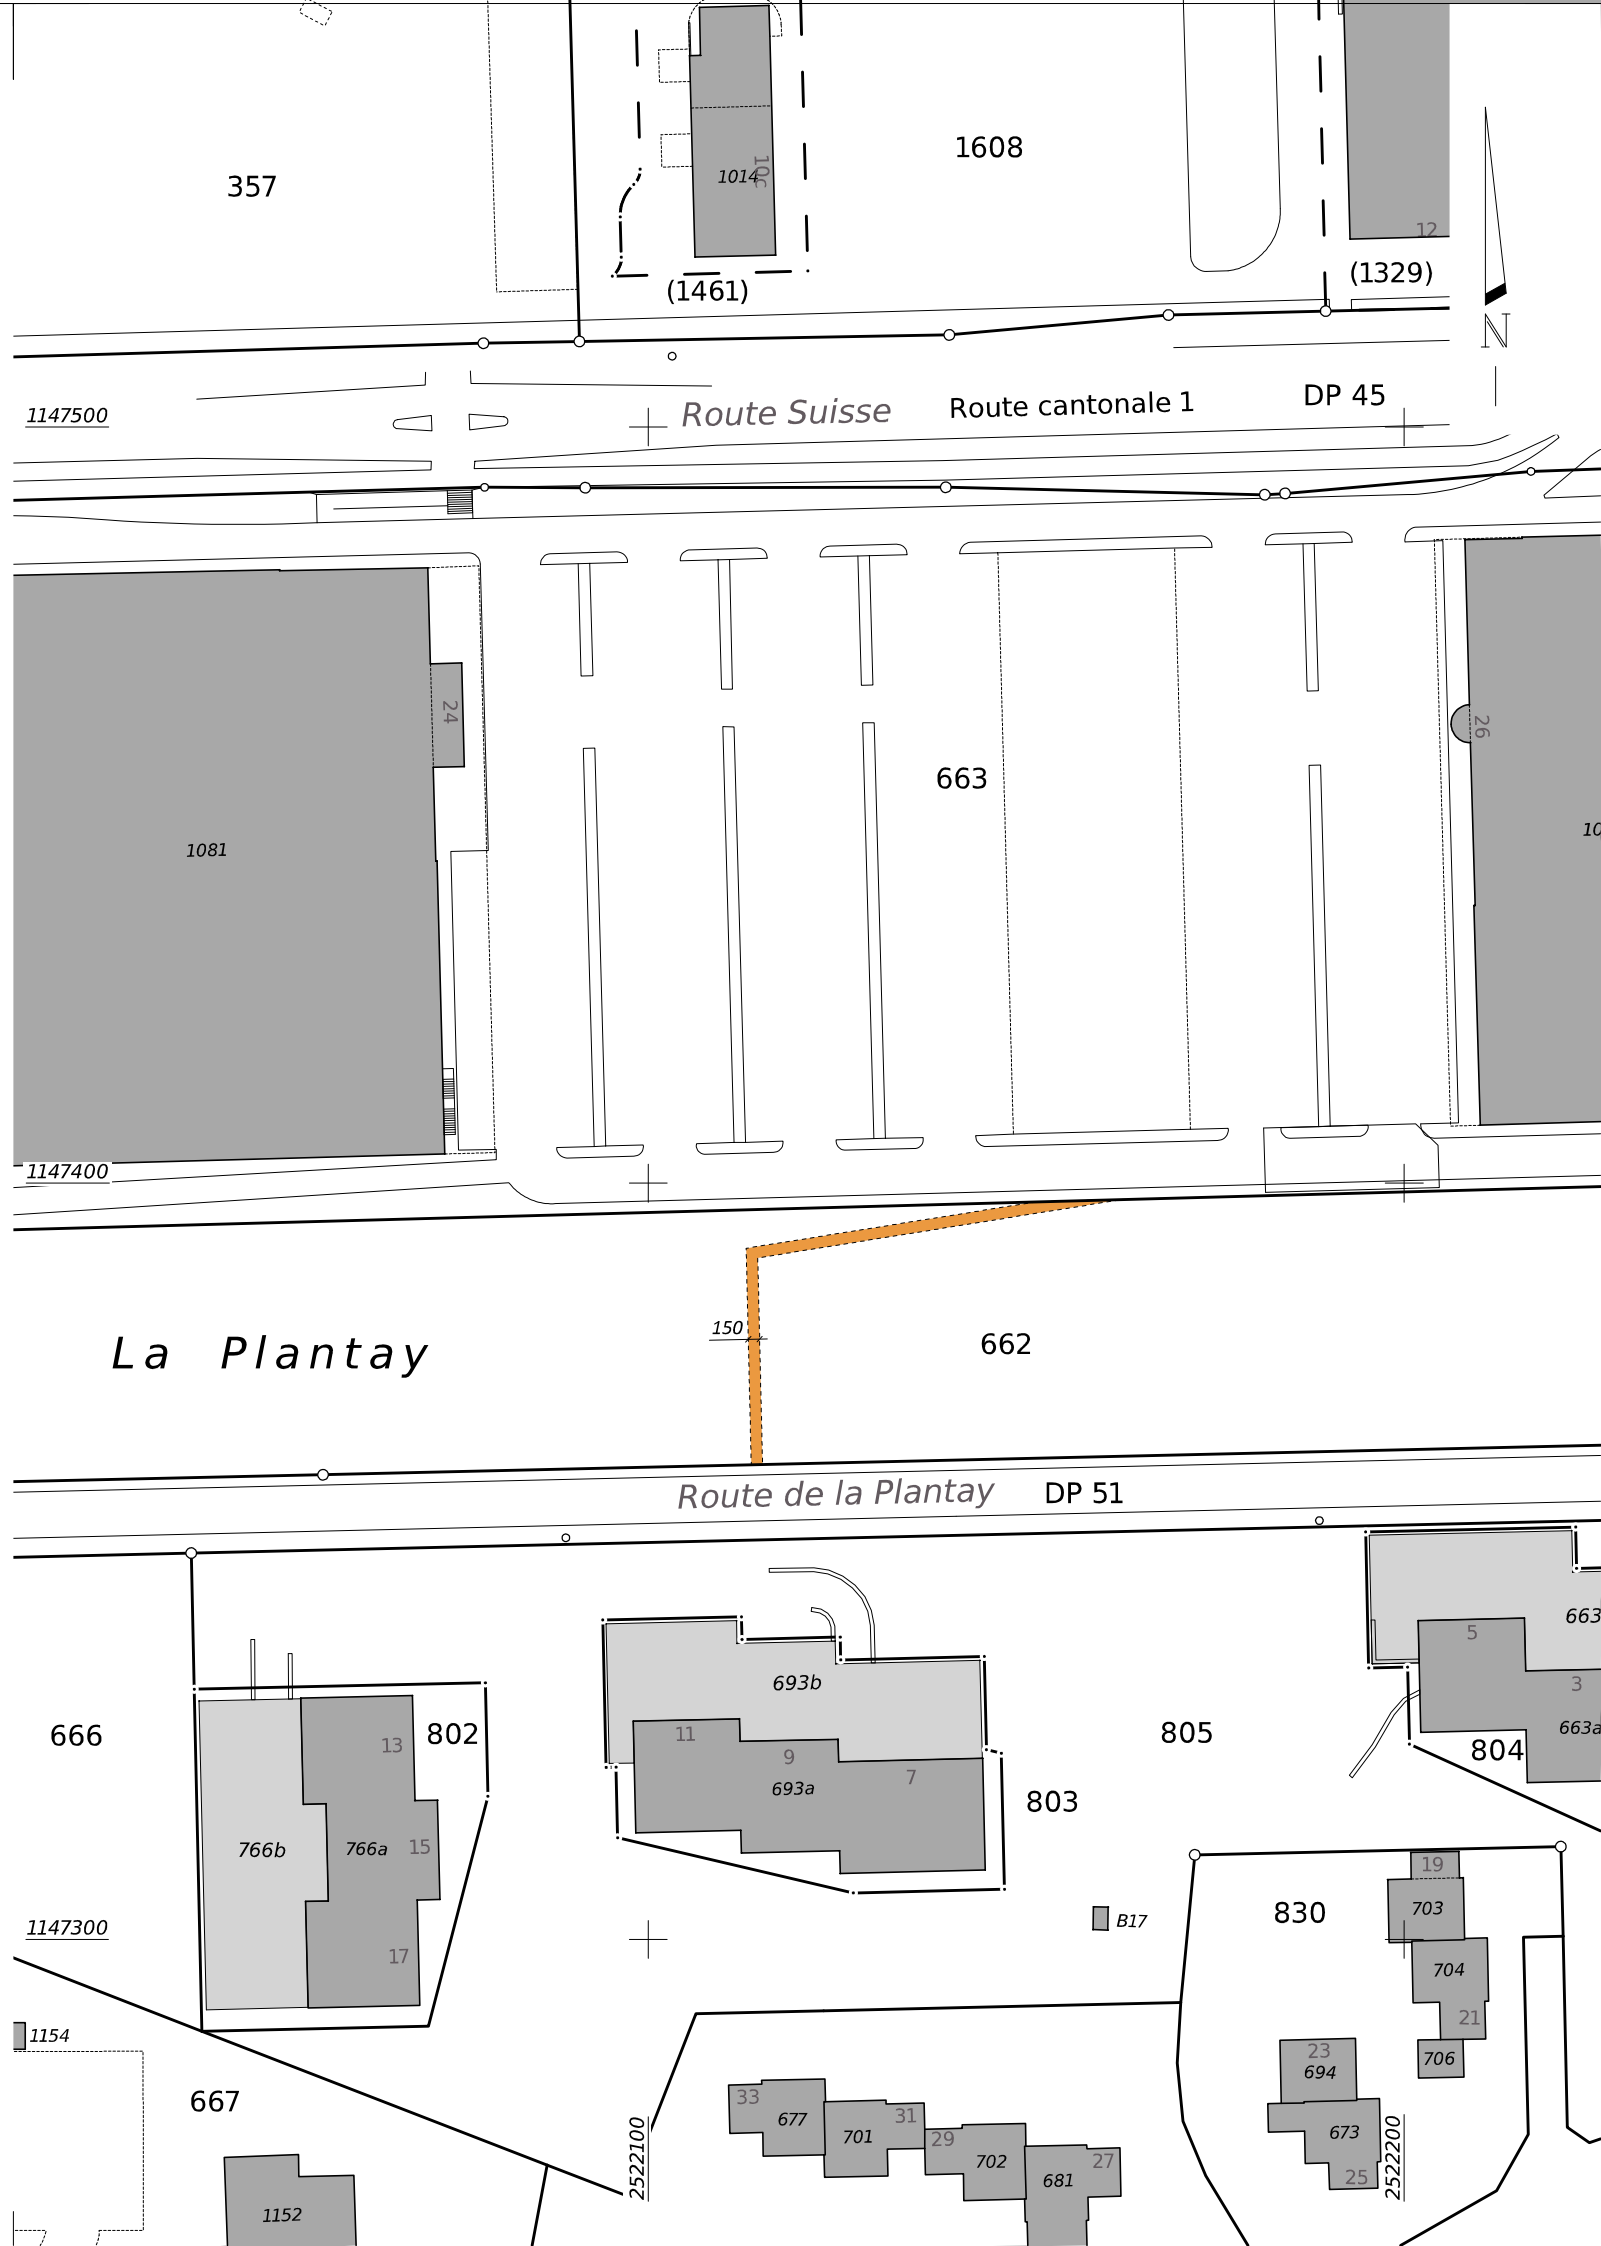
Format : A3 Couche : C_serv_pub Plume : P_serv_pub	Fichier : 2024-01-25_servitudes QP : 10	Plan N° : **2**
Date : 25.01.2024 VIC Contr : 25.01.2024 LS Modif :	**Mandat : ET 337** S-mandat : SERV01